



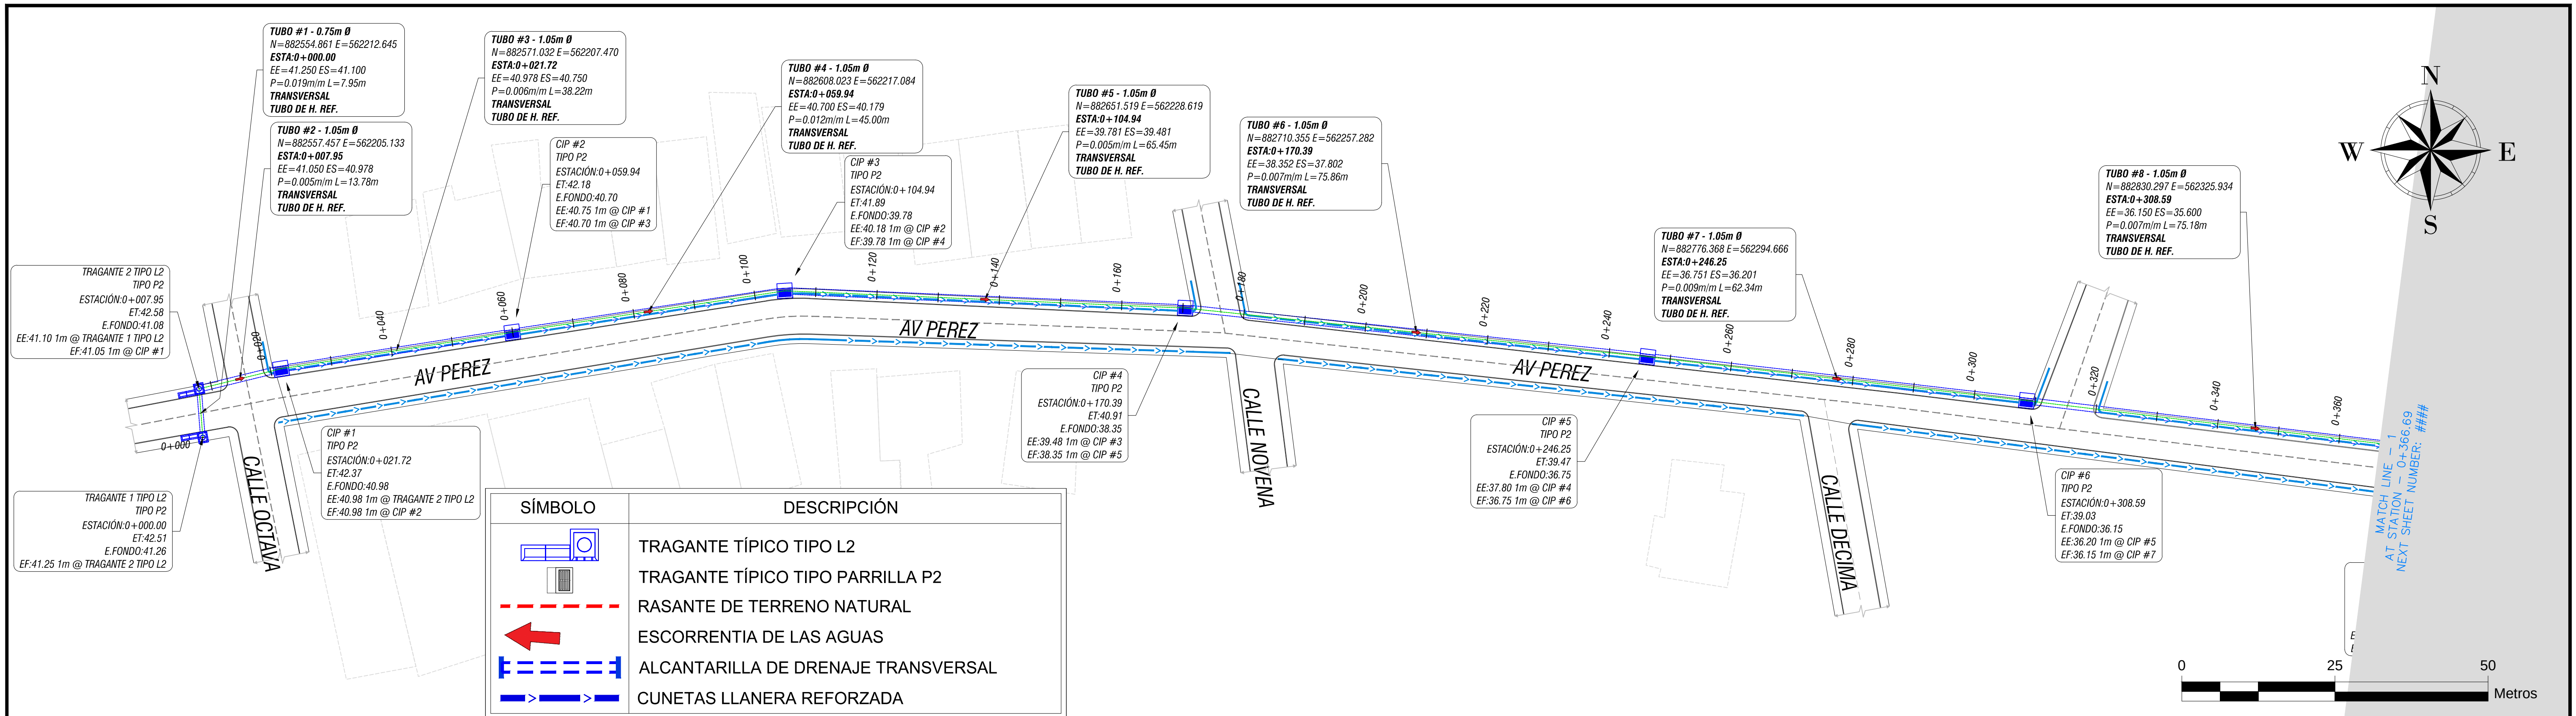

PLANTA - PERFIL 0+000.00 - 0+368.00

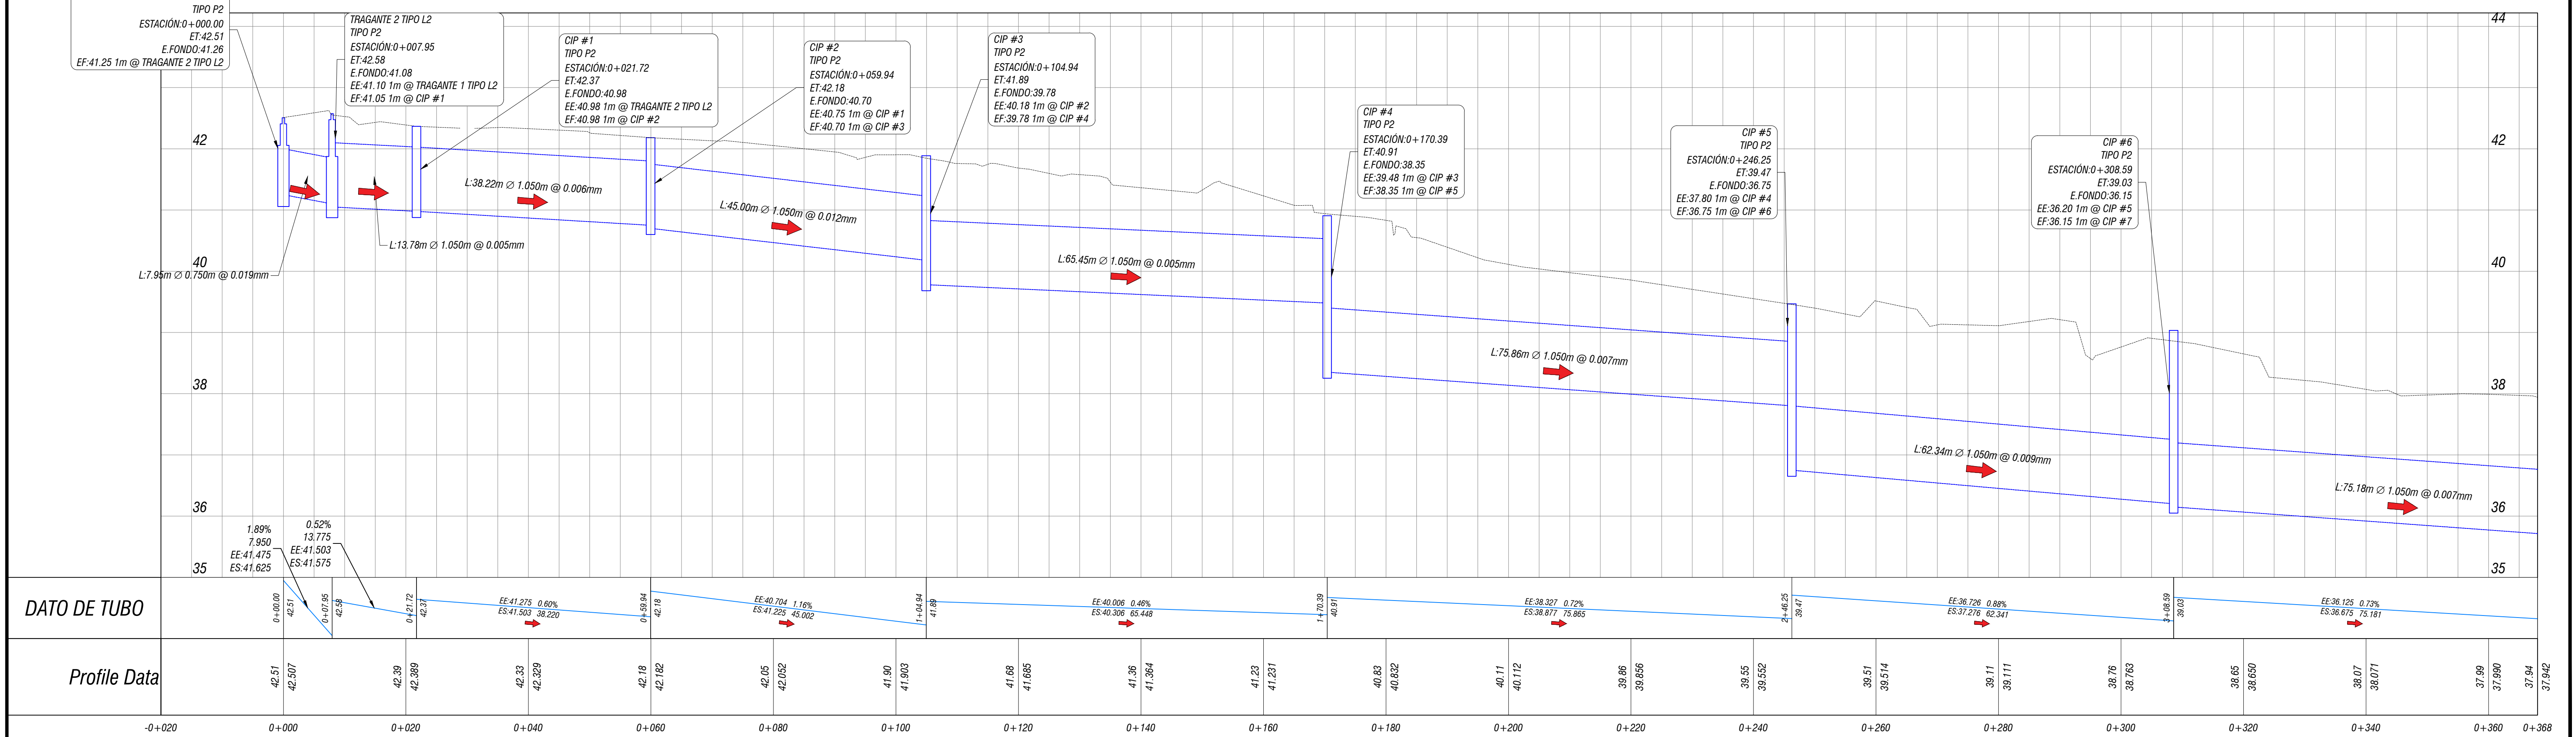

CONTRATANTE:	CONTRATISTA:	REPÚBLICA DE PANAMÁ MINISTERIO DE OBRAS PÚBLICAS CONTRATO N° AL - 1 - 16 - 19 DISEÑO Y CONSTRUCCIÓN PARA LA REHABILITACIÓN DE LAS CALLES DEL DISTRITO DE CHITRE PROVINCIA DE HERRERA	REVISION	FECHA	FIRMA	SOLUCIÓN PLUVIAL AV. PEREZ 0+000.00 - 0+368.00	PROYECTADO POR: CONSORCIO AZUERO	REVISADO POR: WILFREDO MORENO	HOJA	DIBUJO No.
			TRAZADO INICIAL	01 / 2020	WDL		CALCULADO POR: CONSORCIO AZUERO	DIBUJADO POR: JAVIER E. PEREZ M	1	PP-MON-1
							SOMETIDO POR: CONSORCIO AZUERO	LEVANTADO: CONSORCIO AZUERO	4	ESCALA: 1:500
									FECHA:	ENERO 2020