



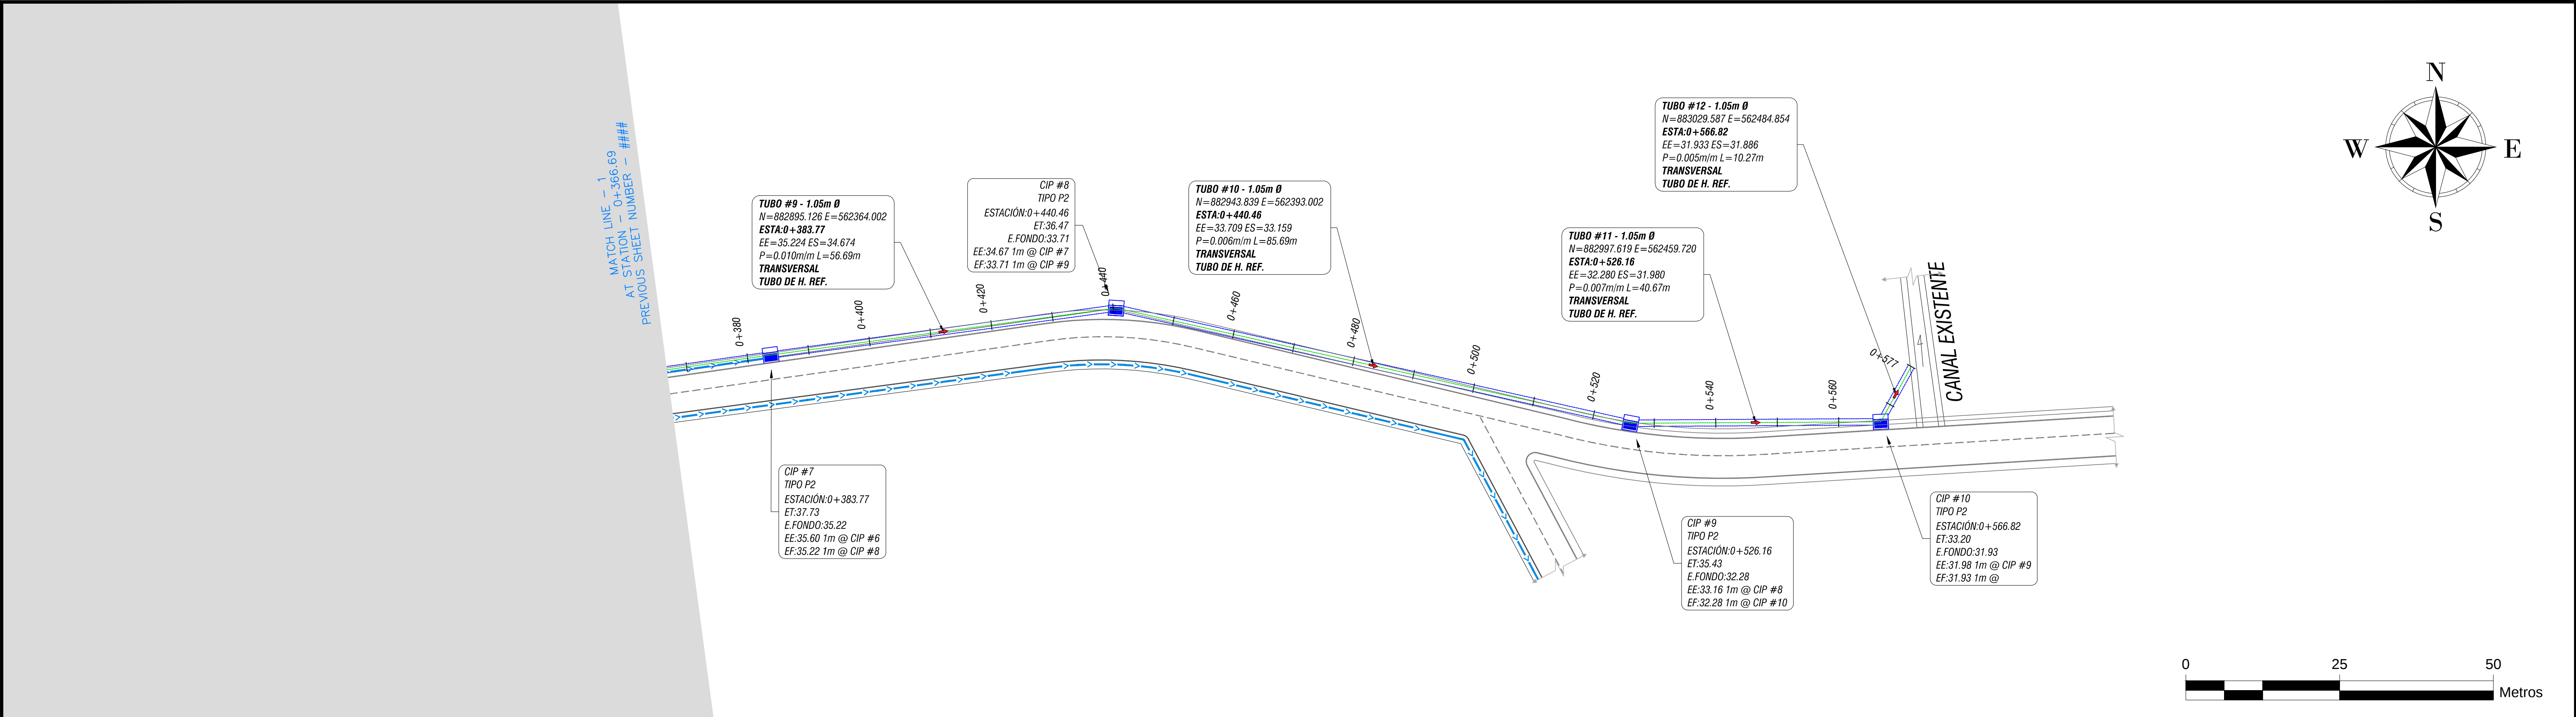

PLANTA - PERFIL 0+368.00 - 0+577.13

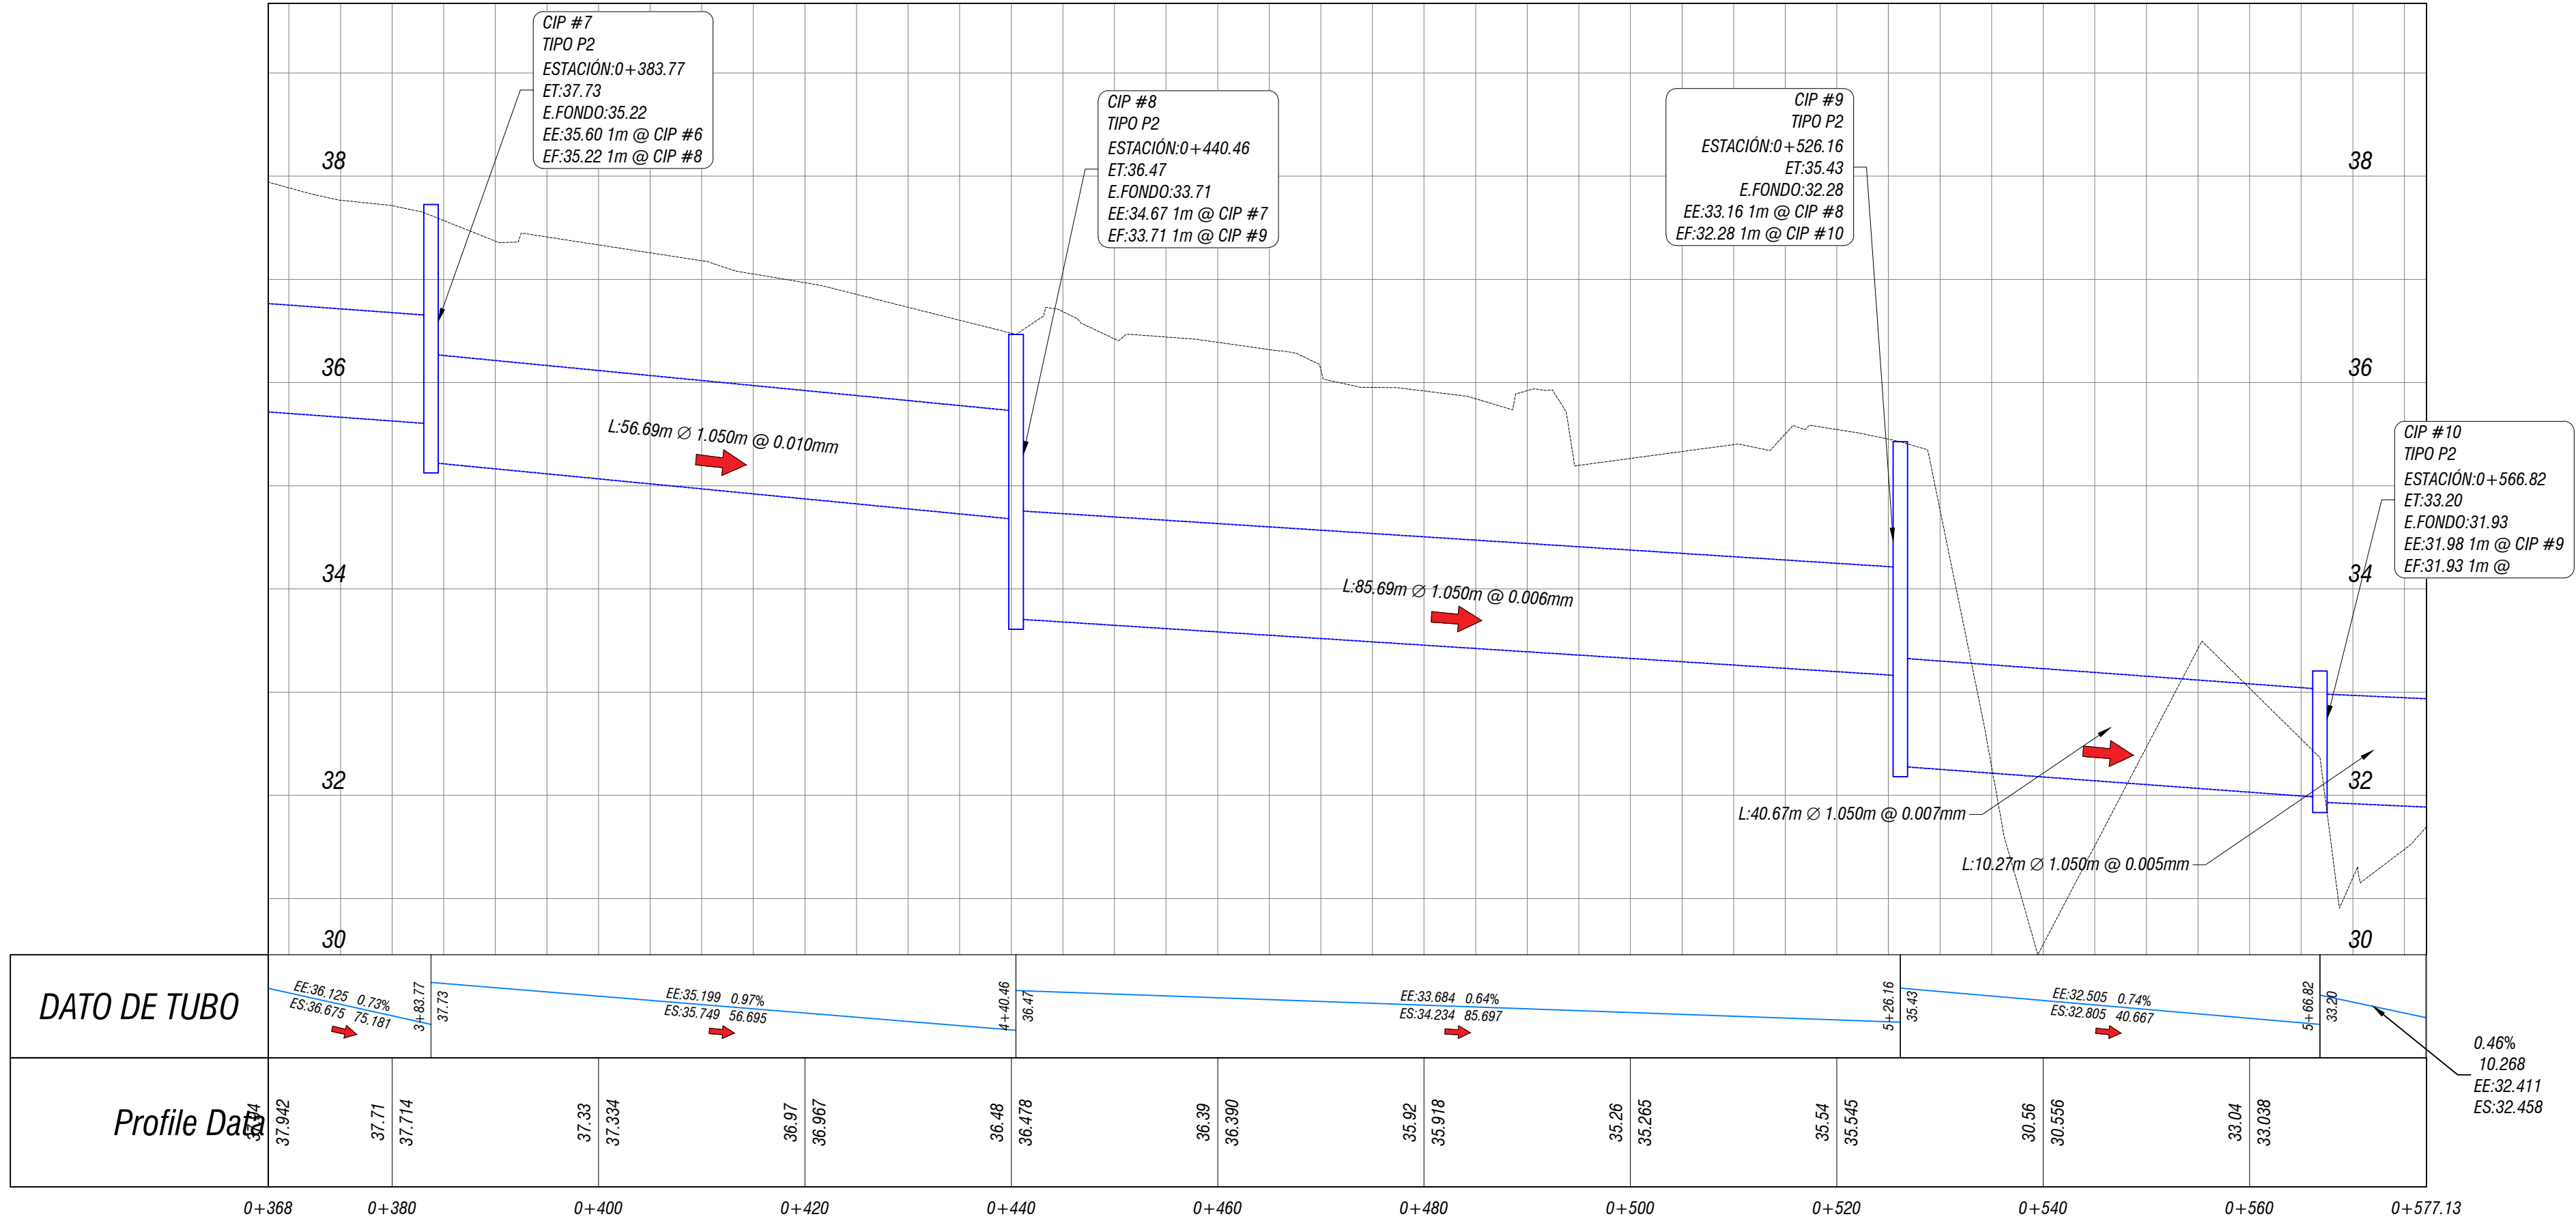

REPÚBLICA DE PANAMÁ  
MINISTERIO DE OBRAS PÚBLICAS  
CONTRATO N° AL - 1 - 16 - 19  
DISEÑO Y CONSTRUCCIÓN PARA LA REHABILITACIÓN DE LAS CALLES DEL  
DISTRITO DE CHITRE  
PROVINCIA DE HERRERA

| REVISION        | FECHA   | FIRMA |
|-----------------|---------|-------|
| TRAZADO INICIAL | 01/2020 | WLD   |
|                 |         |       |
|                 |         |       |

SOLUCIÓN PLUVIAL AV. PEREZ  
0+368.00 - 0+577.13

|                                     |                                    |
|-------------------------------------|------------------------------------|
| PROYECTADO POR:<br>CONSORCIO AZUERO | REVISADO POR:<br>WILFREDO MORENO   |
| CALCULADO POR:<br>CONSORCIO AZUERO  | DIBUJADO POR:<br>JAVIER E. PEREZ M |
| SOMETIDO POR:<br>CONSORCIO AZUERO   | LEVANTADO:<br>CONSORCIO AZUERO     |

| HOJA   | DIBUJO No.    |
|--------|---------------|
| 2      | PP-MON-2      |
| 4      | ESCALA: 1:500 |
| FECHA: | ENERO 2020    |