


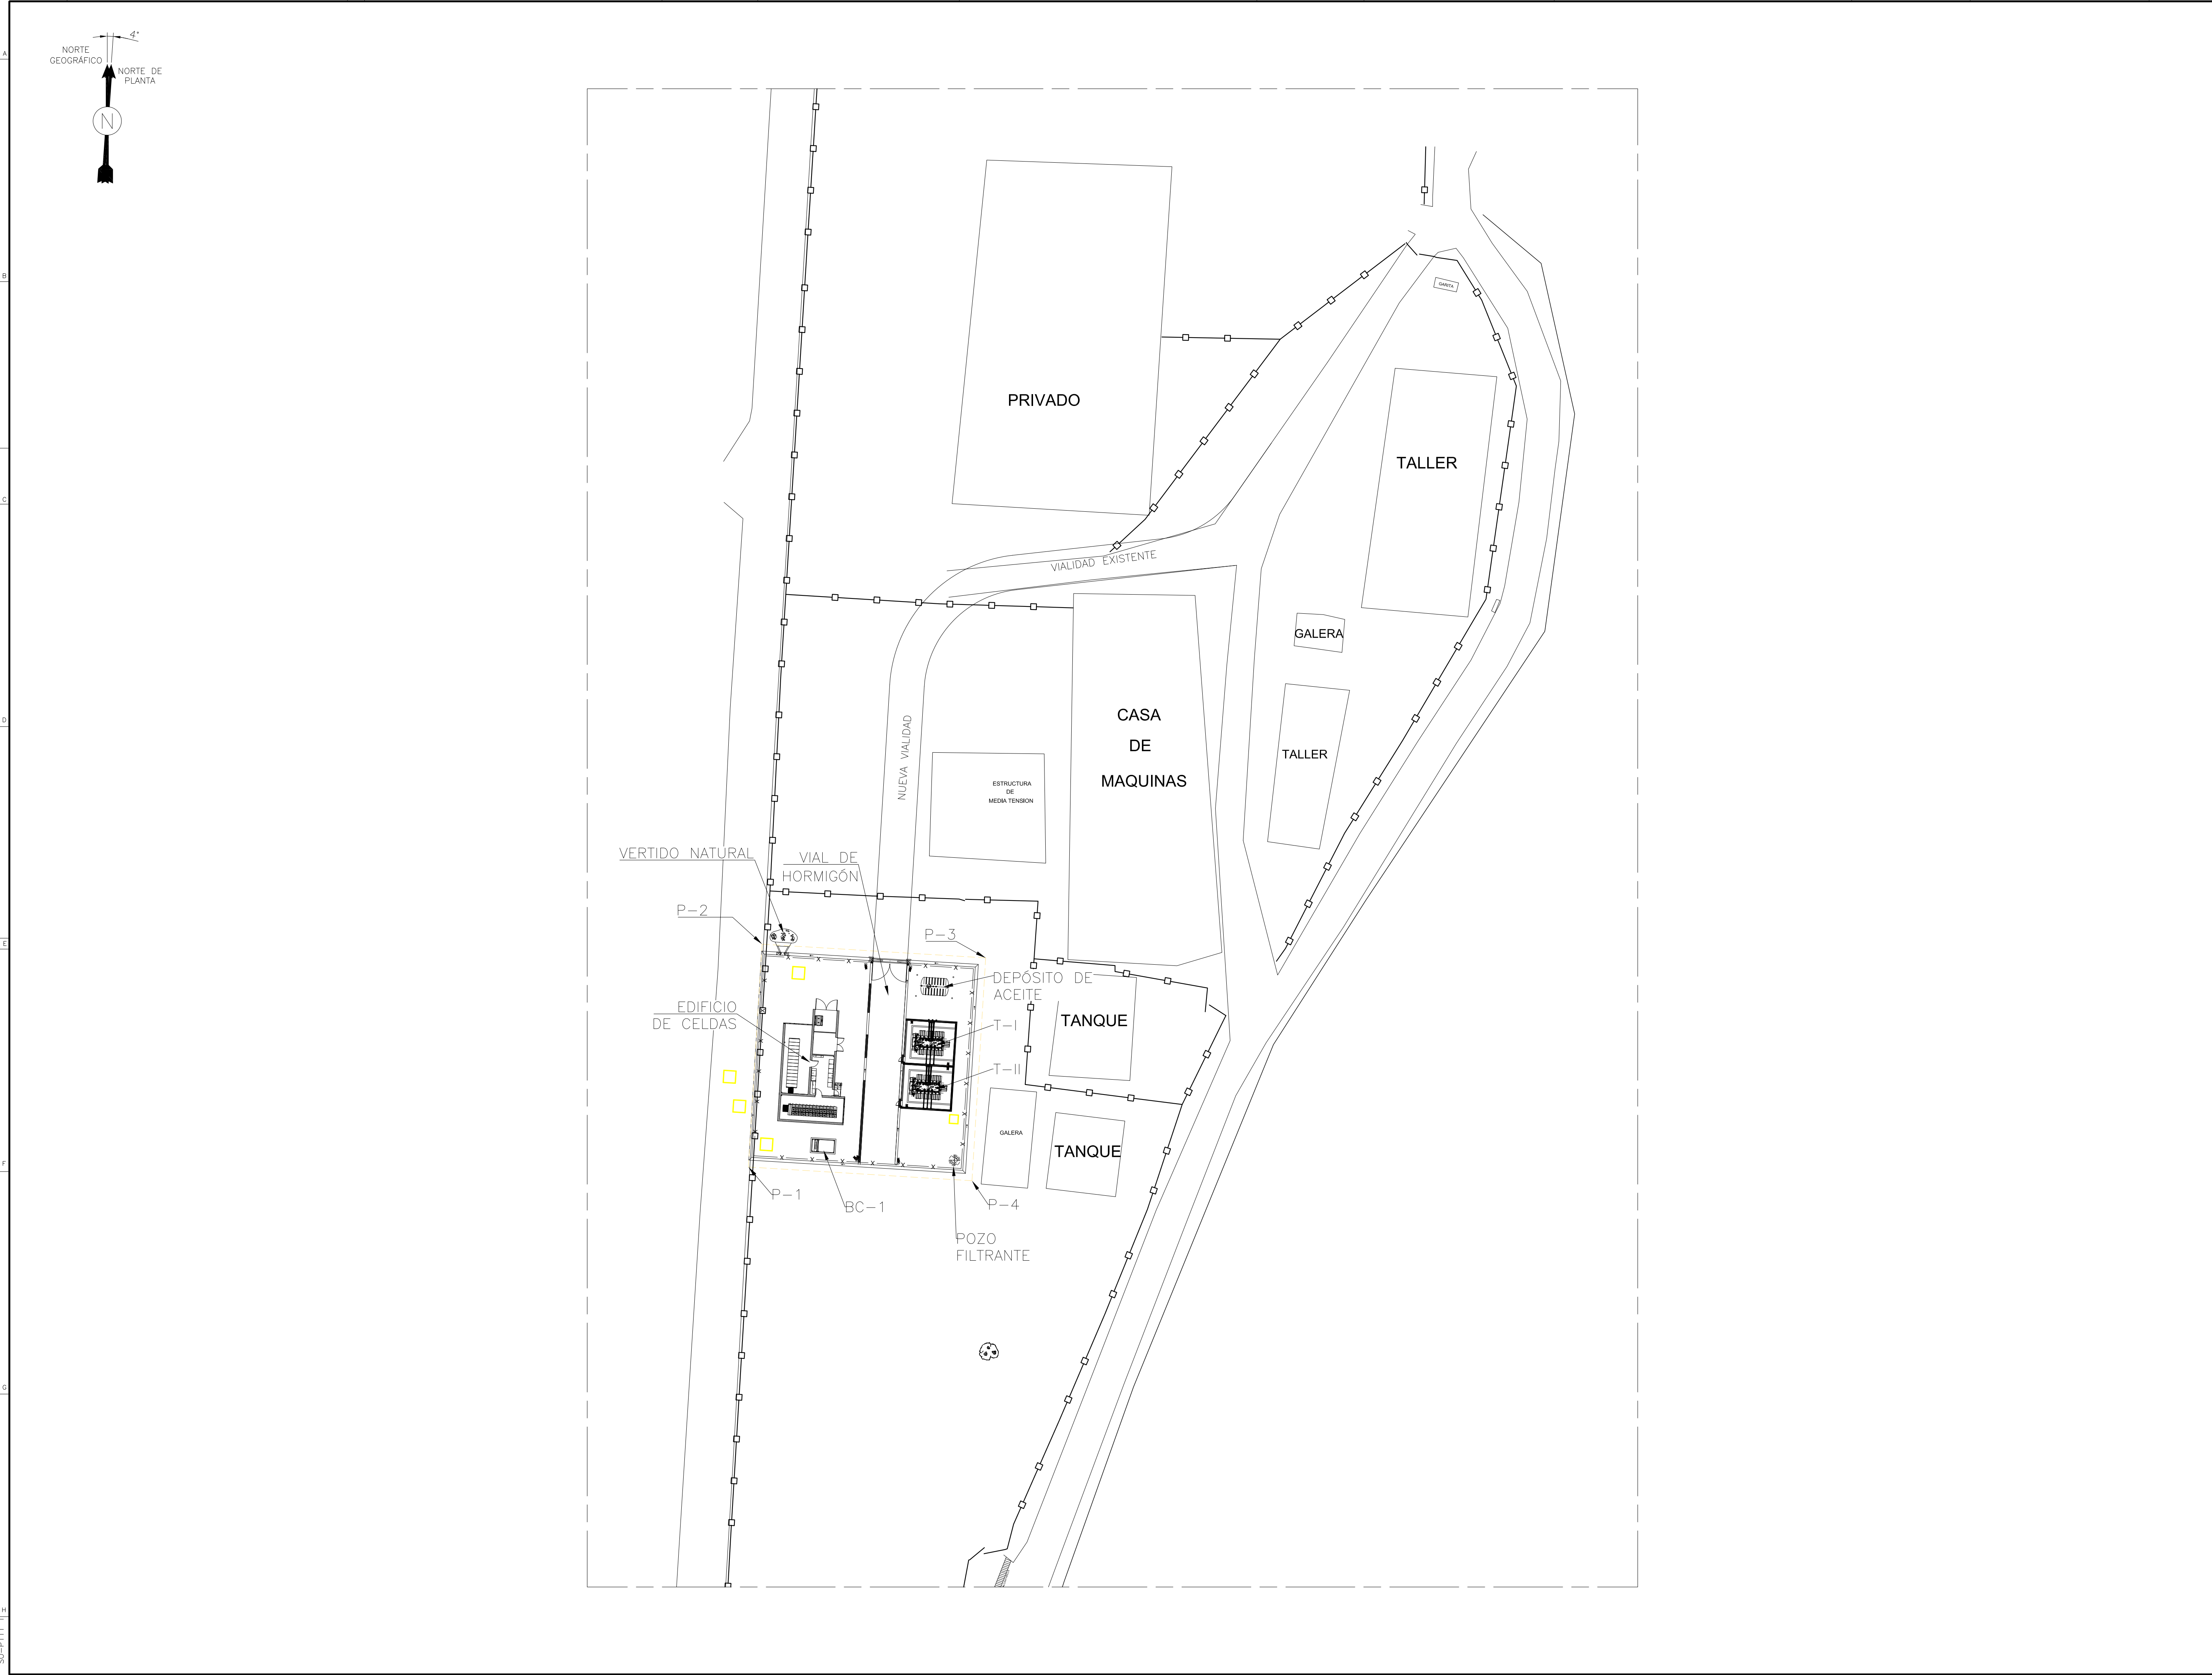

| CUADRO DE COORDENADAS UTM |              |            |
|---------------------------|--------------|------------|
| PUNTO                     | NORTE        | ESTE       |
| P-1                       | 1.045.218,92 | 333.299,69 |
| P-2                       | 1.045.257,52 | 333.302,06 |
| P-3                       | 1.045.255,13 | 333.340,79 |
| P-4                       | 1.045.216,53 | 333.336,41 |

|       |          |     |     |     |     |     |                              |
|-------|----------|-----|-----|-----|-----|-----|------------------------------|
| C     | 03/06/16 | XXX | XXX | XXX | XXX | XXX | INCORPORACIÓN DE COMENTARIOS |
| B     | 31/05/16 | XXX | XXX | XXX | XXX | XXX | INCORPORACIÓN DE COMENTARIOS |
| A     | 13/05/16 | XXX | XXX | XXX | XXX | XXX | EMISIÓN INICIAL              |
| EDIC. | FECHA    | RL  | DP  | RP  | JP  | AP  | EDITADO PARA                 |

PROPIETARIO:

UBICACIÓN DEL PROYECTO:  
PROVINCIA: BOCAÁS DEL TORO DISTRITO: CHANGUINOLA  
CORREGIMIENTO: CHANGUINOLA LUGAR: CHANGUINOLA

TÍTULO PROYECTO:  
DISEÑO DE SUBESTACIÓN CHANGUINOLA 34,5 / 13,8 KV

|                                                |                  |
|------------------------------------------------|------------------|
| TÍTULO PLANO:<br>PLANO DE IMPLANTACIÓN GENERAL | ESCALA:<br>1:200 |
|------------------------------------------------|------------------|

GAS NATURAL FENOSA  
DIRECCIÓN DE OBRAS Y CONSTRUCCIONES MUNICIPALES

|  |                        |
|--|------------------------|
|  | Número de Plano:       |
|  | Documento: PED02-C-1-2 |
|  | Hoja 1 Sigue 2         |