

LOCALIZACION REGIONAL
ESC: 1: 500




DATOS DE CAMPO DE LA CURVA No 1						
EST.	CUERDA	LONG. CURVA	RADIO	TANGENTE	Δ	AREA
44-45	55.87	55.94	310.20	28.05	10°20'	46.96m²

DETALLE DE AREA

AREA DEL POLIGONO MEDIDO	=	+ 15,363.19 m²
AREA A DESCONTAR DE LA CURVA No 1	=	- 46.96 m²
AREA NETA MEDIDA	=	15,316.23 m²

CUADRO DE DATOS DE POLIGONO						
LADO EST PV		RUMBO	DISTANCIA	V	C O O R D E N A D A S	
					UTM NORTE	UTM ESTE
				1	1,000,797.9562	666,438.0436
1	2	S 17°36'00.59" W	10.119	2	1,000,788.3111	666,434.9839
2	3	S 17°36'00.59" W	0.731	3	1,000,787.6141	666,434.7628
3	4	S 09°57'30.72" W	15.277	4	1,000,772.5677	666,432.1210
4	5	S 09°57'30.72" W	4.423	5	1,000,768.2109	666,431.3560
5	6	S 29°50'38.75" W	12.225	6	1,000,757.6069	666,425.2722
6	7	S 29°50'38.75" W	16.895	7	1,000,742.9523	666,416.8644
7	8	S 29°50'38.75" W	2.729	8	1,000,740.5848	666,415.5061
8	9	S 09°57'31.47" W	5.450	9	1,000,735.2169	666,414.5636
9	10	S 03°13'09.21" E	8.222	10	1,000,727.0079	666,415.0253
10	11	S 03°13'09.21" E	2.558	11	1,000,724.4539	666,415.1690
11	12	S 04°12'01.26" E	14.019	12	1,000,710.4726	666,416.1958
12	13	S 04°12'01.26" E	10.681	13	1,000,699.8202	666,416.9781
13	14	S 19°47'13.25" E	6.517	14	1,000,693.6878	666,419.1843
14	15	S 21°40'04.01" W	41.064	15	1,000,655.5256	666,404.0226
15	16	S 78°23'35.00" W	11.280	16	1,000,653.2561	666,392.9733
16	17	N 73°27'10.00" W	31.880	17	1,000,662.3357	666,362.4136
17	18	N 26°28'58.00" W	10.690	18	1,000,671.9040	666,357.6466
18	19	N 19°34'13.00" W	41.900	19	1,000,711.3834	666,343.6116
19	20	N 12°43'25.00" W	15.120	20	1,000,726.1322	666,340.2815
20	21	N 04°38'38.00" E	8.280	21	1,000,734.3850	666,340.9519
21	22	N 09°44'16.00" E	19.020	22	1,000,753.1309	666,344.1689
22	23	N 23°13'56.00" E	14.360	23	1,000,766.3265	666,349.8333
23	24	N 09°57'32.00" E	5.200	24	1,000,771.4482	666,350.7326
24	25	N 30°25'17.00" E	5.760	25	1,000,776.4152	666,353.6492
25	26	N 15°02'07.00" E	32.000	26	1,000,807.3197	666,361.9505
26	27	N 15°02'07.00" E	24.000	27	1,000,830.4981	666,368.1764
27	28	N 28°16'17.00" E	17.520	28	1,000,845.9282	666,376.4747
28	29	N 44°13'44.00" E	12.150	29	1,000,854.6344	666,384.9497
29	30	N 57°15'26.00" E	12.430	30	1,000,861.3574	666,395.4046
30	31	N 68°18'12.00" E	8.360	31	1,000,864.4480	666,403.1724
31	32	N 77°11'14.00" E	8.370	32	1,000,866.3042	666,411.3339
32	33	N 55°27'29.00" E	13.750	33	1,000,874.1006	666,422.6600
33	34	N 47°55'03.00" E	9.060	34	1,000,880.1726	666,429.3841
34	35	N 45°25'00.00" E	17.330	35	1,000,892.3373	666,441.7271
35	36	N 37°28'46.00" E	8.860	36	1,000,899.3684	666,447.1182
36	37	N 38°38'45.00" E	9.570	37	1,000,906.8427	666,453.0947
37	38	N 49°27'20.00" E	11.920	38	1,000,914.5912	666,462.1527
38	39	N 63°06'57.00" E	11.710	39	1,000,919.8863	666,472.5971
39	40	N 66°33'24.00" E	7.850	40	1,000,923.0094	666,479.7991
40	41	S 67°52'01.00" E	4.690	41	1,000,921.2424	666,484.1435
41	42	S 22°08'00.00" W	29.870	42	1,000,893.5735	666,472.8896
42	43	N 67°51'59.00" W	21.000	43	1,000,901.4856	666,453.4372
43	44	S 22°08'00.00" W	21.890	44	1,000,881.2087	666,445.1898
44	45	S 16°58'00.00" W	55.870	45	1,000,827.7705	666,428.8861
45	46	S 79°22'56.00" E	18.250	46	1,000,824.4078	666,446.8236
46	47	S 10°26'17.25" W	14.037	47	1,000,810.6035	666,444.2806
47	48	S 35°10'12.92" W	8.395	48	1,000,803.7407	666,439.4447
48	49	S 37°07'50.80" W	0.831	49	1,000,803.0778	666,438.9429
49	1	S 09°57'31.77" W	5.200	1	1,000,797.9562	666,438.0436
SUPERFICIE = 15,363.19 m2						

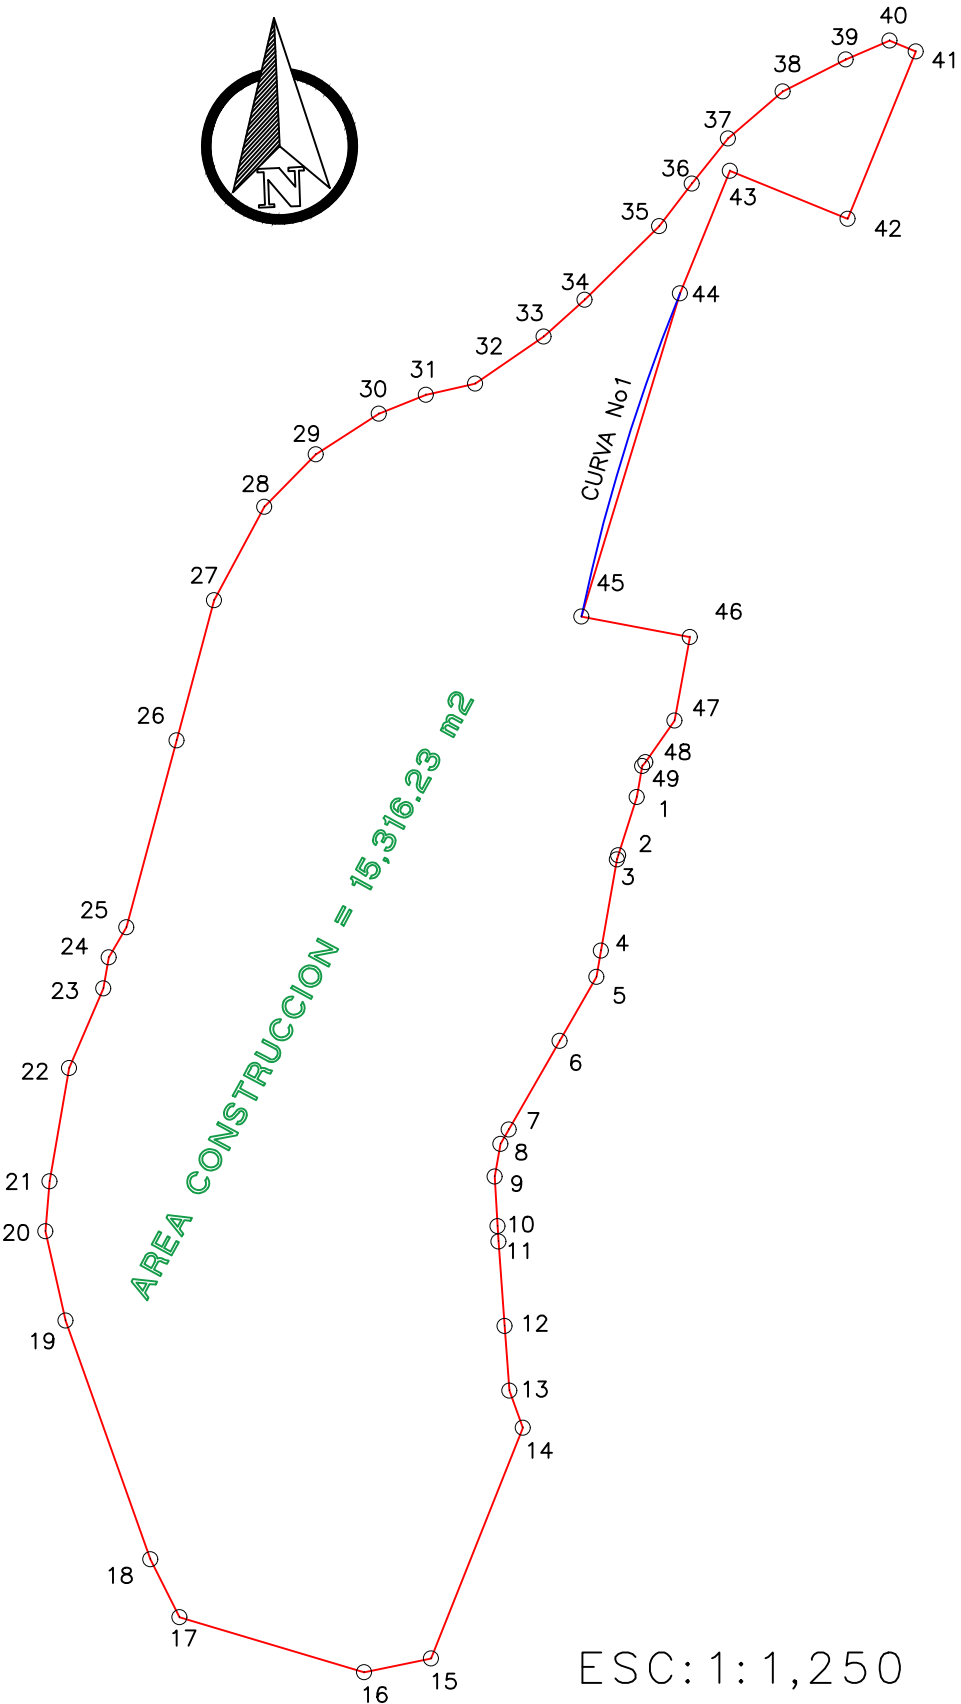

PROYECTO: CITY VIEW
PROPIETARIO: TORONTO GLOBAL HOLDING
UBICACION: REP. DE PANAMÁ, DISTRITO DE SAN MIGUELITO, VILLA LUCRE.

UBICACIÓN GEORREFERENCIADA ÁREA DE CONSTRUCCIÓN
ELIPSOIDE DE REFERENCIA (DATUM WGS84)

Notas:	DIBUJO No: UBICACION		FECHA	POR	DISEÑO: Juan Antonio Aguirre	APROBADO: Arq. Analicia George
					DIBUJO: Juan Antonio Aguirre	FECHA: Febrero del 2020
					REVISADO: Arq. Analicia George	HOJA N°:
					Juan Antonio Aguirre	1