


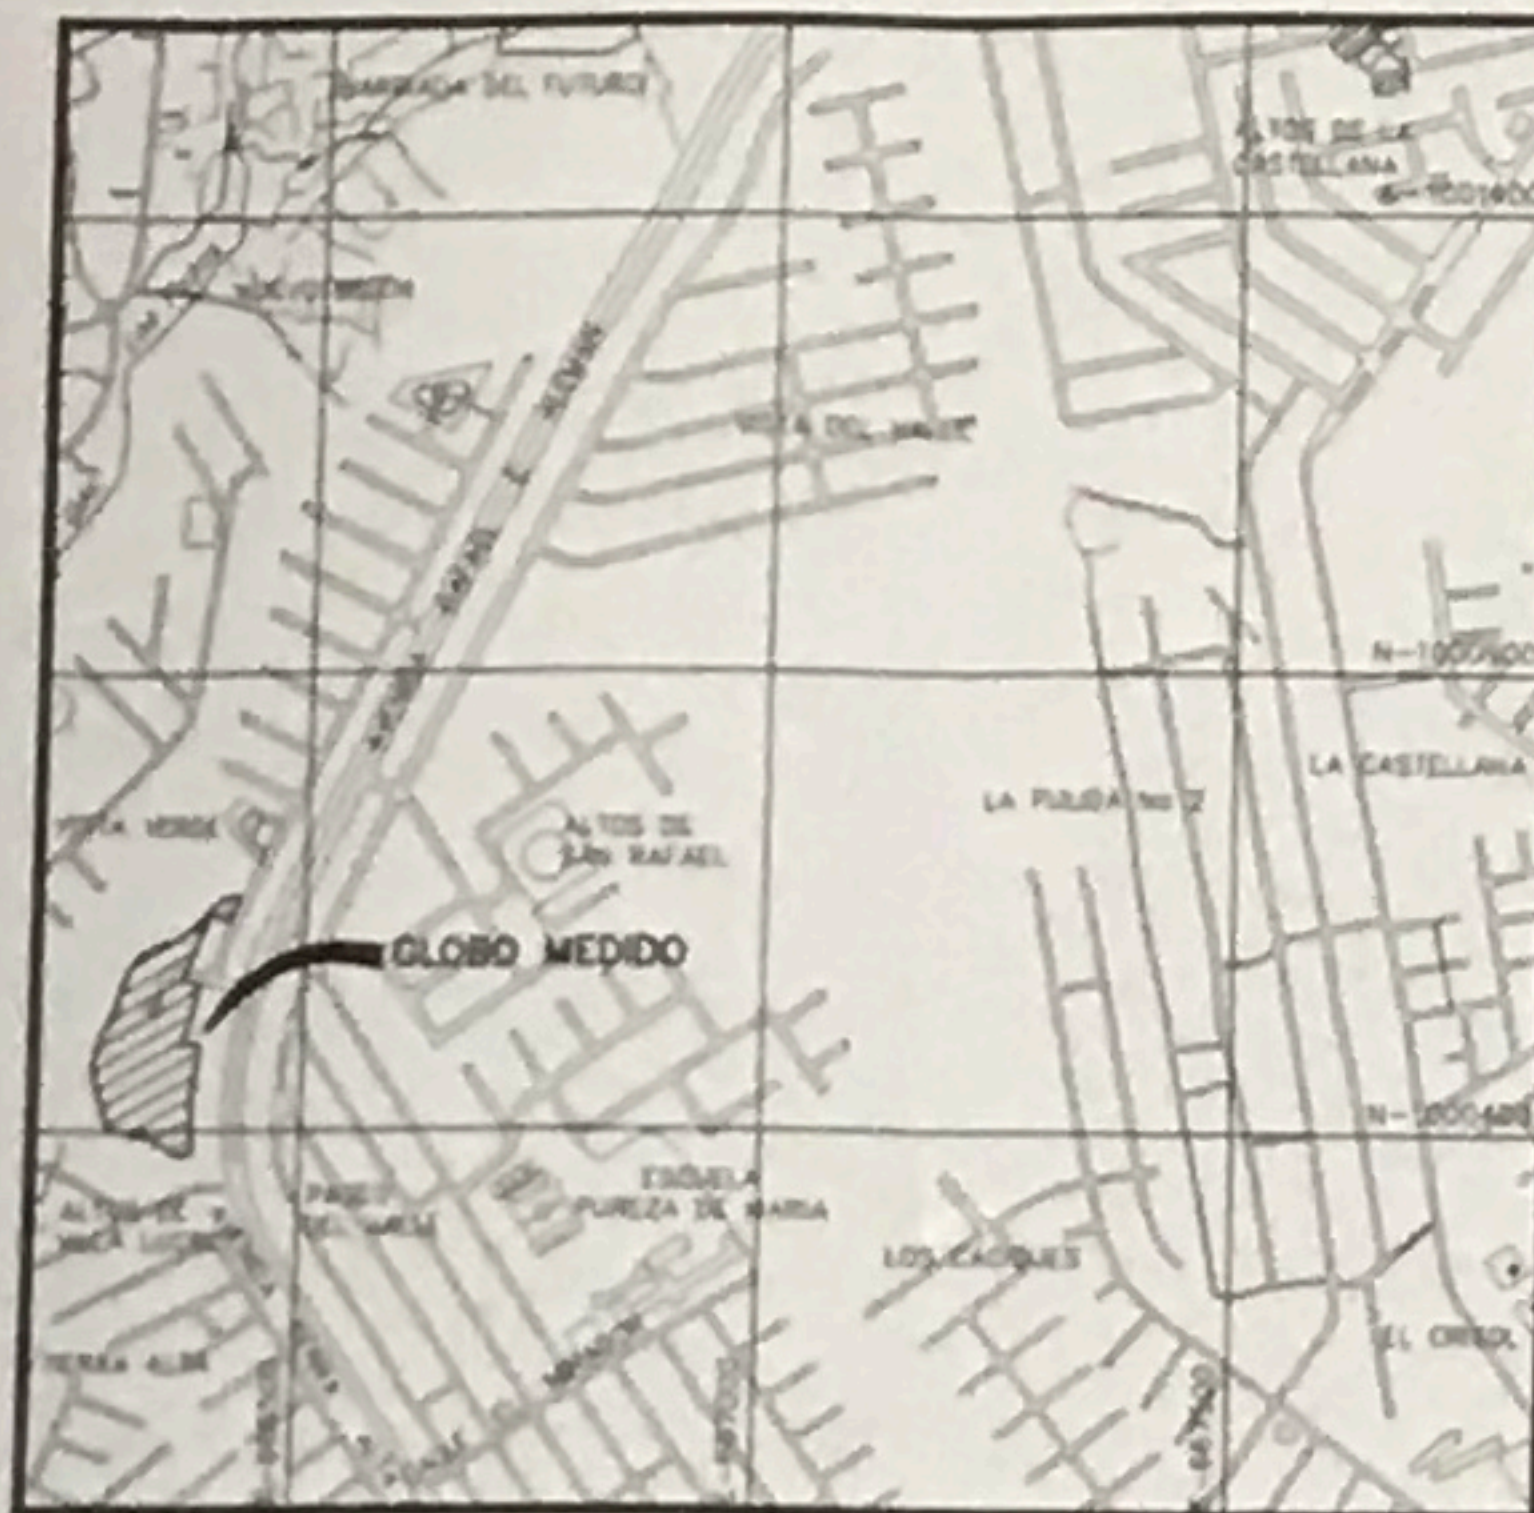

LOCALIZACIÓN REGIONAL
HOJA 5 SERIE E962 DEL INTG
ESC 1:12,500



DETALLE DE AMARRE
ESC 1:1,000

RESTO LIBRE DE LA FOLIO REAL 73043 COD. UBIC. 8A03
PROPIEDAD DE:
TORONTO GLOBAL HOLDING CORP

RESTO LIBRE DE LA FOLIO REAL 73043 COD. UBIC. 8A03
PROPIEDAD DE:
TORONTO GLOBAL HOLDING CORP

RESTO LIBRE DE LA FOLIO REAL 73043 COD. UBIC. 8A03
PROPIEDAD DE:
TORONTO GLOBAL HOLDING CORP

RESTO LIBRE DE LA FOLIO REAL 73043 COD. UBIC. 8A03
PROPIEDAD DE:
TORONTO GLOBAL HOLDING CORP
PLANO No 81003-141458

RESTO LIBRE DE LA FOLIO REAL 73043 COD. UBIC. 8A03
PROPIEDAD DE:
TORONTO GLOBAL HOLDING CORP

ESCALA GRAFICA 1cm = 10m

ROGELIO EDUARDO ALEMAN ARIAS
CEDULA: 8-226-1782
PRESIDENTE TORONTO GLOBAL HOLDING CORP.

TABLA DE COLINDANTES			
M135	FOLIO REAL 208355 COD. UBIC. 8A03	SHAROLL DENISSE HERRERA ESPINOSA	
M136	FOLIO REAL 207857 COD. UBIC. 8A03	RUBEN DE ICAZA DE GRACIA Y MARTA CECILIA JIMENEZ	
M137	FOLIO REAL 205813 COD. UBIC. 8A03	JOSE PABLO CEBALLOS DUBOIS	
M138	FOLIO REAL 206725 COD. UBIC. 8A03	MARIBEL CASTILLO JAIN	
M139	FOLIO REAL 205831 COD. UBIC. 8A03	DEBORA ROSA BARRIOS DE SARMIENTO Y JULIO CESAR SARMIENTO RODRIGUEZ	
M140	FOLIO REAL 205497 COD. UBIC. 8A03	LUIS ANDRES PINTO ARAUJ	
M141	FOLIO REAL 206729 COD. UBIC. 8A03	MIROSLAVA NAZARETH ESCALA DE QUINTANA	

DATOS DE CAMPO DEL POLIGONO				
EST	DIST	RUMBO	UTM NORTE	UTM ESTE
1-2	18.25	N79°22'56"W	1000824.41	666446.83
2-3	55.87	N16°58'00"E	1000827.72	666428.89
3-4	21.89	N22°08'00"E	1000881.21	666445.19
4-5	21.00	S67°51'59"E	1000901.49	666453.44
5-6	29.87	N27°08'00"E	1000893.58	666472.89
6-7	04.69	N67°52'01"W	1000921.25	666484.14
7-8	07.85	S66°33'24"W	1000923.02	666472.60
8-9	11.71	S67°06'57"W	1000919.90	666462.16
9-10	11.02	S49°27'20"W	1000914.60	666453.10
10-11	09.57	S38°38'45"W	1000906.85	666447.12
11-12	08.86	S37°28'46"W	1000899.38	666447.12
12-13	17.33	S45°25'00"W	1000892.35	666441.73
13-14	09.06	S47°55'03"W	1000880.19	666429.39
14-15	13.75	S55°27'29"W	1000874.12	666422.67
15-16	08.37	S77°11'14"W	1000866.32	666411.34
16-17	08.36	S68°18'12"W	1000864.46	666403.18
17-18	12.43	S57°15'26"W	1000861.37	666395.41
18-19	12.15	S44°13'44"W	1000854.65	666384.96
19-20	17.52	S26°16'17"W	1000845.94	666376.49
20-21	24.00	S15°02'07"W	1000830.51	666368.19
21-22	32.00	S15°02'07"W	1000807.33	666361.96
22-23	05.76	S30°25'17"W	1000778.43	666353.68
23-24	05.20	S9°57'32"W	1000771.46	666350.74
24-25	14.36	S23°13'56"W	1000766.34	666349.84
25-26	19.02	S9°44'16"W	1000753.14	666344.18
26-27	08.28	S4°38'38"W	1000734.39	666340.96
27-28	15.12	S12°43'25"E	1000726.14	666340.29
28-29	41.90	S19°34'13"E	1000711.39	666343.62
29-30	10.69	S26°28'58"E	1000671.91	666357.65
30-31	31.88	S73°27'10"E	1000662.34	666362.42
31-32	11.28	N78°23'35"E	1000653.26	666392.98
32-33	44.01	S62°31'16"E	1000655.53	666404.03
33-34	13.00	N75°50'01"E	1000635.22	666443.07
34-35	59.08	N6°15'02"W	1000638.40	666455.67
35-36	60.36	N3°08'00"E	1000697.13	666449.24
36-37	16.35	N81°08'42"W	1000757.40	666452.54
37-38	52.54	N8°51'18"E	1000759.92	666436.38
38-1	12.80	N10°37'04"E	1000811.83	666444.47

AREA = 1 HA + 9,992.42m²

DATOS DE CAMPO DE LA CURVA No 1				
EST	CUERDA	LONG. CURVA	RADIO TANGENTE	AREA
2-3	55.87	55.94	310.20	28.05

DETALLE DE AREA

AREA DEL POLIGONO MEDIDO = 1 HA + 9,992.42 m²
AREA A DESCONTAR DE LA CURVA No 1 = 0 HA + 46.96 m²
AREA NETA MEDIDA = 1 HA + 9,945.46 m²

DESGLOSE DE AREA

AREA INSCRITA DEL FOLIO REAL 73043 = 14 HA + 4,672.55 m²
AREA A SEGREGAR = 1 HA + 9,945.46 m²
RESTO LIBRE = 12 HA + 4,727.09 m²

NOTA:

- ELIPSOIDE WGS84, MODELO GEODAL EGM08
- BASE DE REFERENCIA CORSIGNI, VIEJO VERANILLO, PANAMA
- NORTE 993502.461 m
- ESTE 860964.482 m
- ALTURA GEODAL 34.700 m
- ALTURA NIVELADA 34.320 m
- ZONA 17 N
- SE UTILIZO ESTACION TOTAL GEOMAX ZOOM 35 DE 1" Y GPS TRIMBLE GEOXT SERIE 2008 CON PRECISION EN POST PROCESO CENTIMETRICAS
- ESTE PLANO MODIFICA Y REEMPLAZA AL PLANO 81003-105234 DEL 18-07-2005 Y AL PLANO 81003-105387 DEL 26-07-2005

REPUBLICA DE PANAMA
PROVINCIA: PANAMA DISTRITO: SAN MIGUELITO
CORREGIMIENTO: JOSE DOMINGO ESPINAR LUGAR: VILLA LUCRE
GLOBO DE TERRENO A SEGREGAR DEL FOLIO REAL 73043 COD. UBIC. 8A03
PROPIEDAD DE TORONTO GLOBAL HOLDING CORP PARA FORMAR FINCA APARTE A FAVOR DE SI:

TORONTO GLOBAL HOLDING CORP

AREA: 1HA + 9,945.46m²

PROFESIONAL RESPONSABLE:
MARCOS A RUIZ
CED: 3-706-2388
IDONEIDAD: 2014-304-030

ESCALA: 1:1,000
FECHA: MAYO 2018

MARCOS A. RUIZ
TECNICO EN INGENIERIA
CON ESPECIALIZACION EN
TOPOGRAFIA
LICENCIADO 2014 304 030
LEY 10 DEL 26 DE ENERO DE 1995
JUNTA TECNICA DE
INGENIERIA Y ARQUITECTURA