



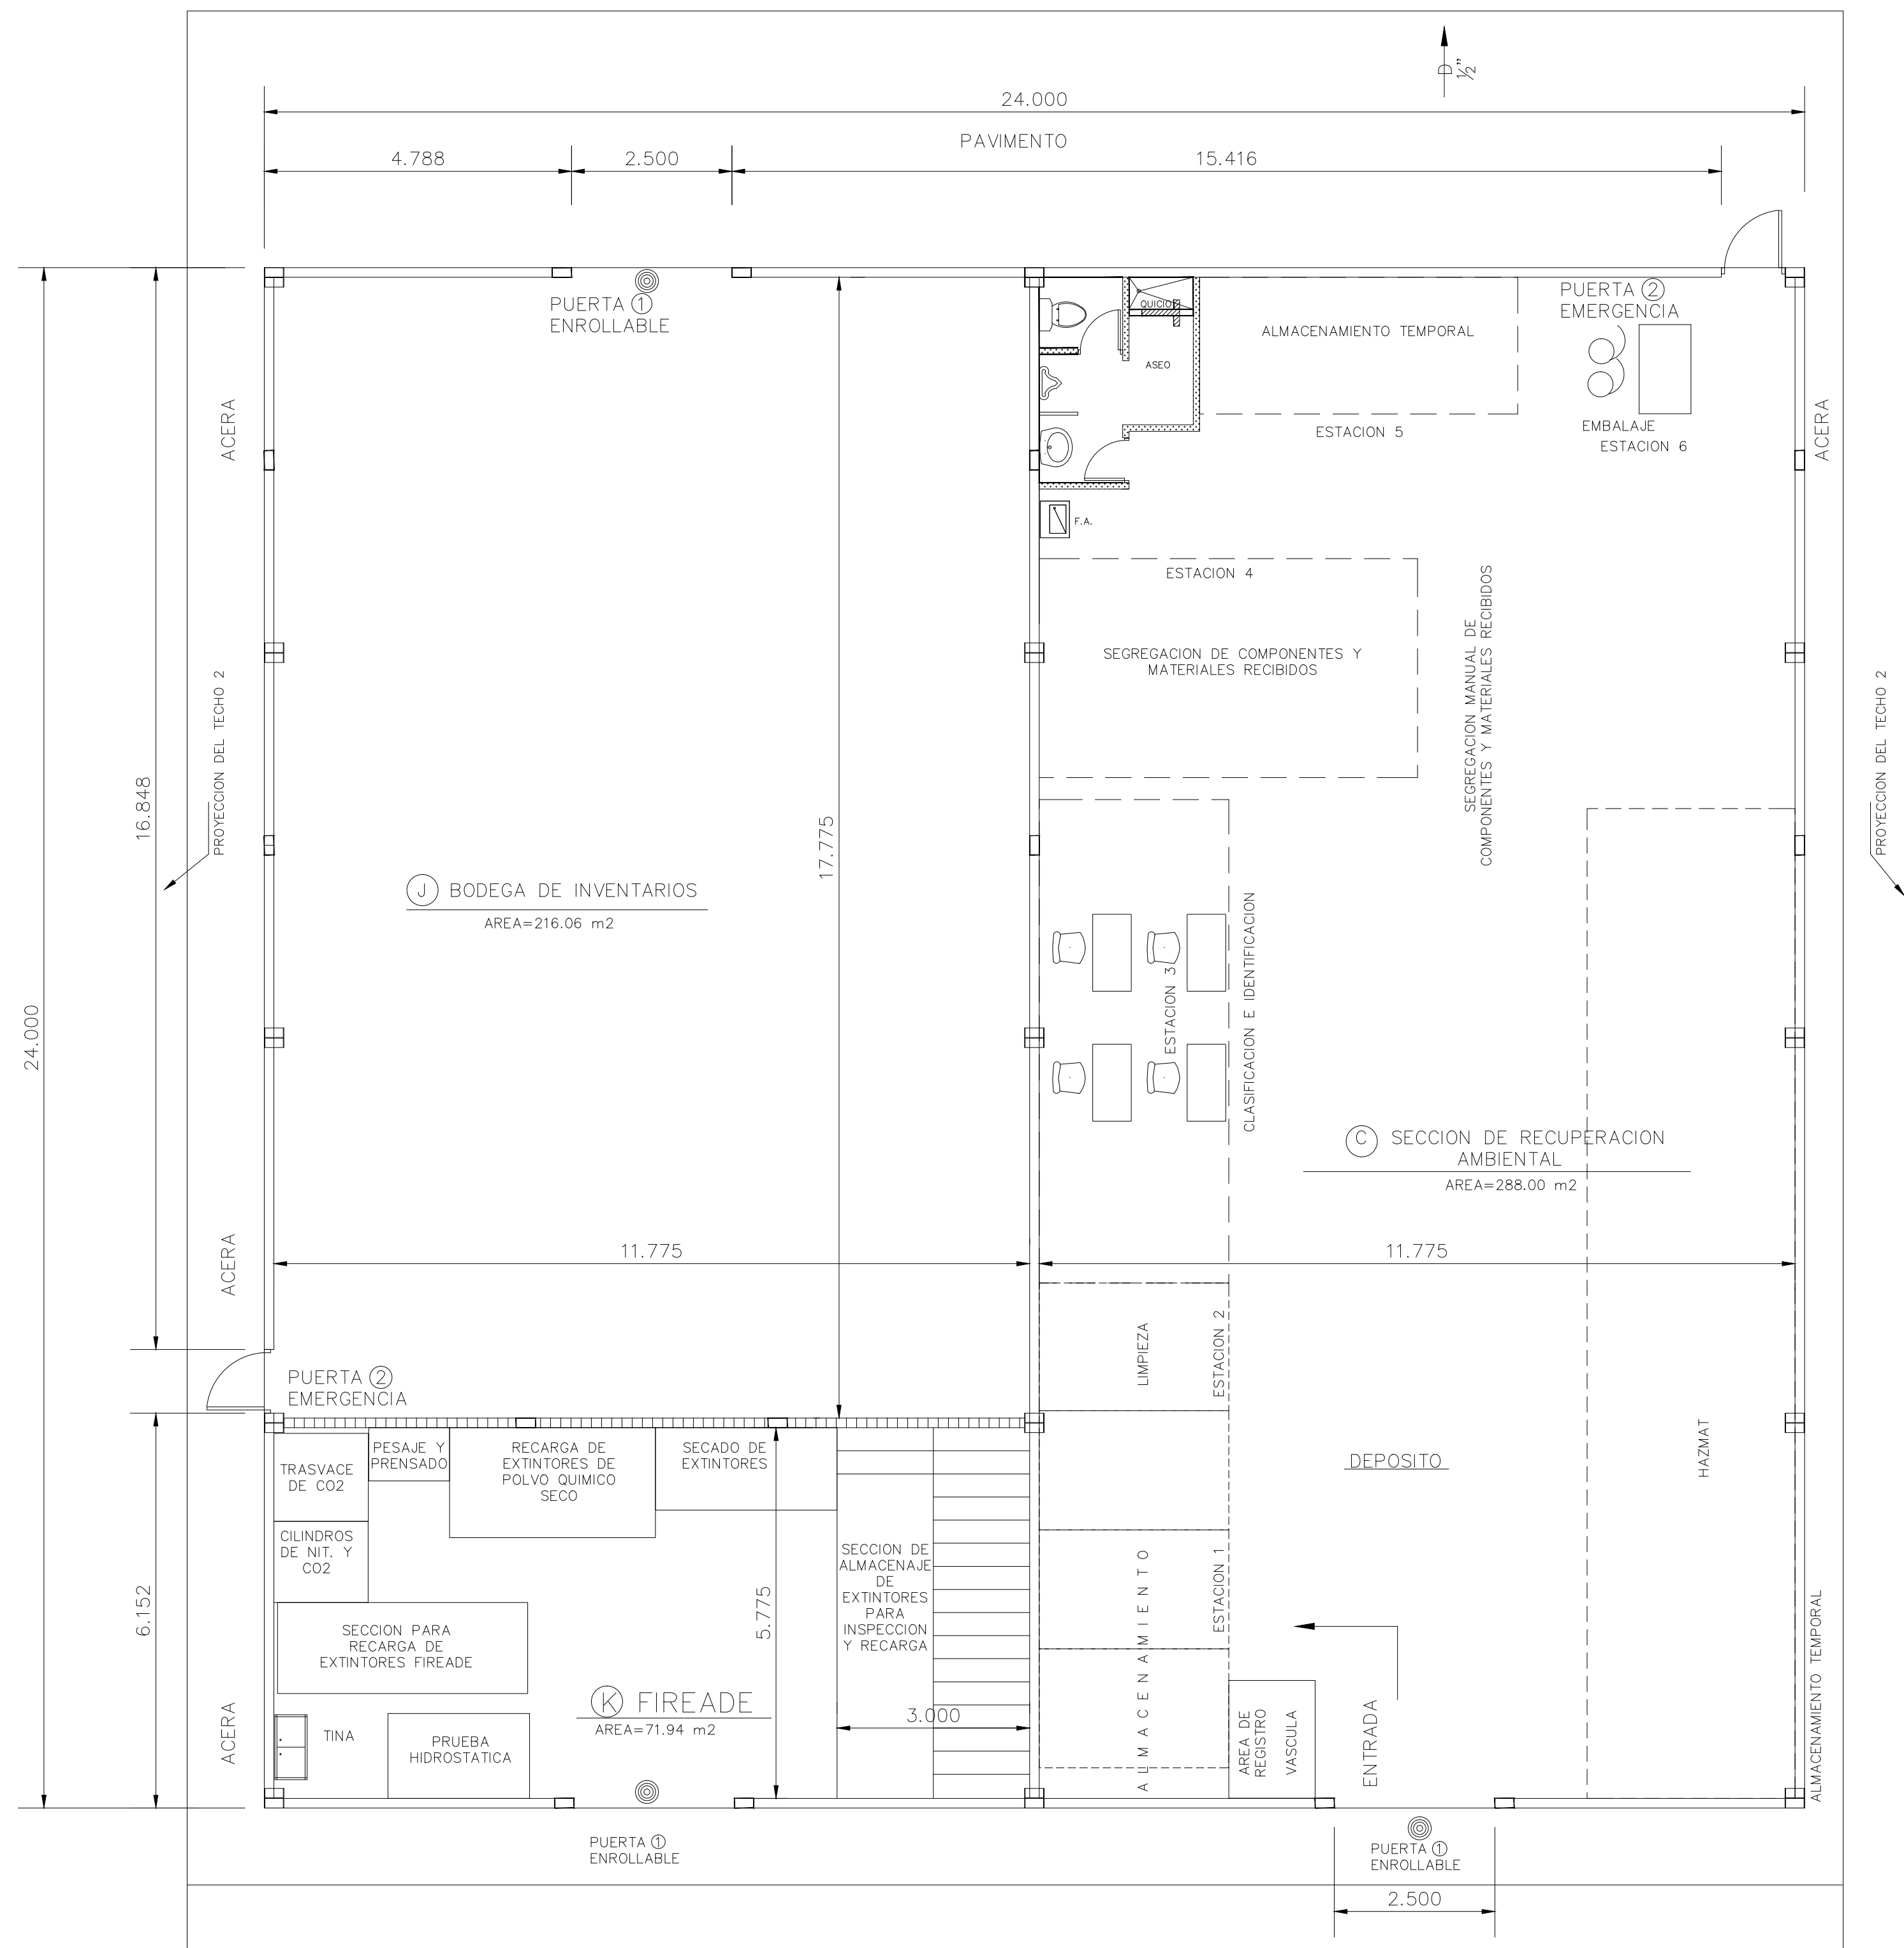

PLANTA DE GALERA MULTIUSO

ESC: 1:75

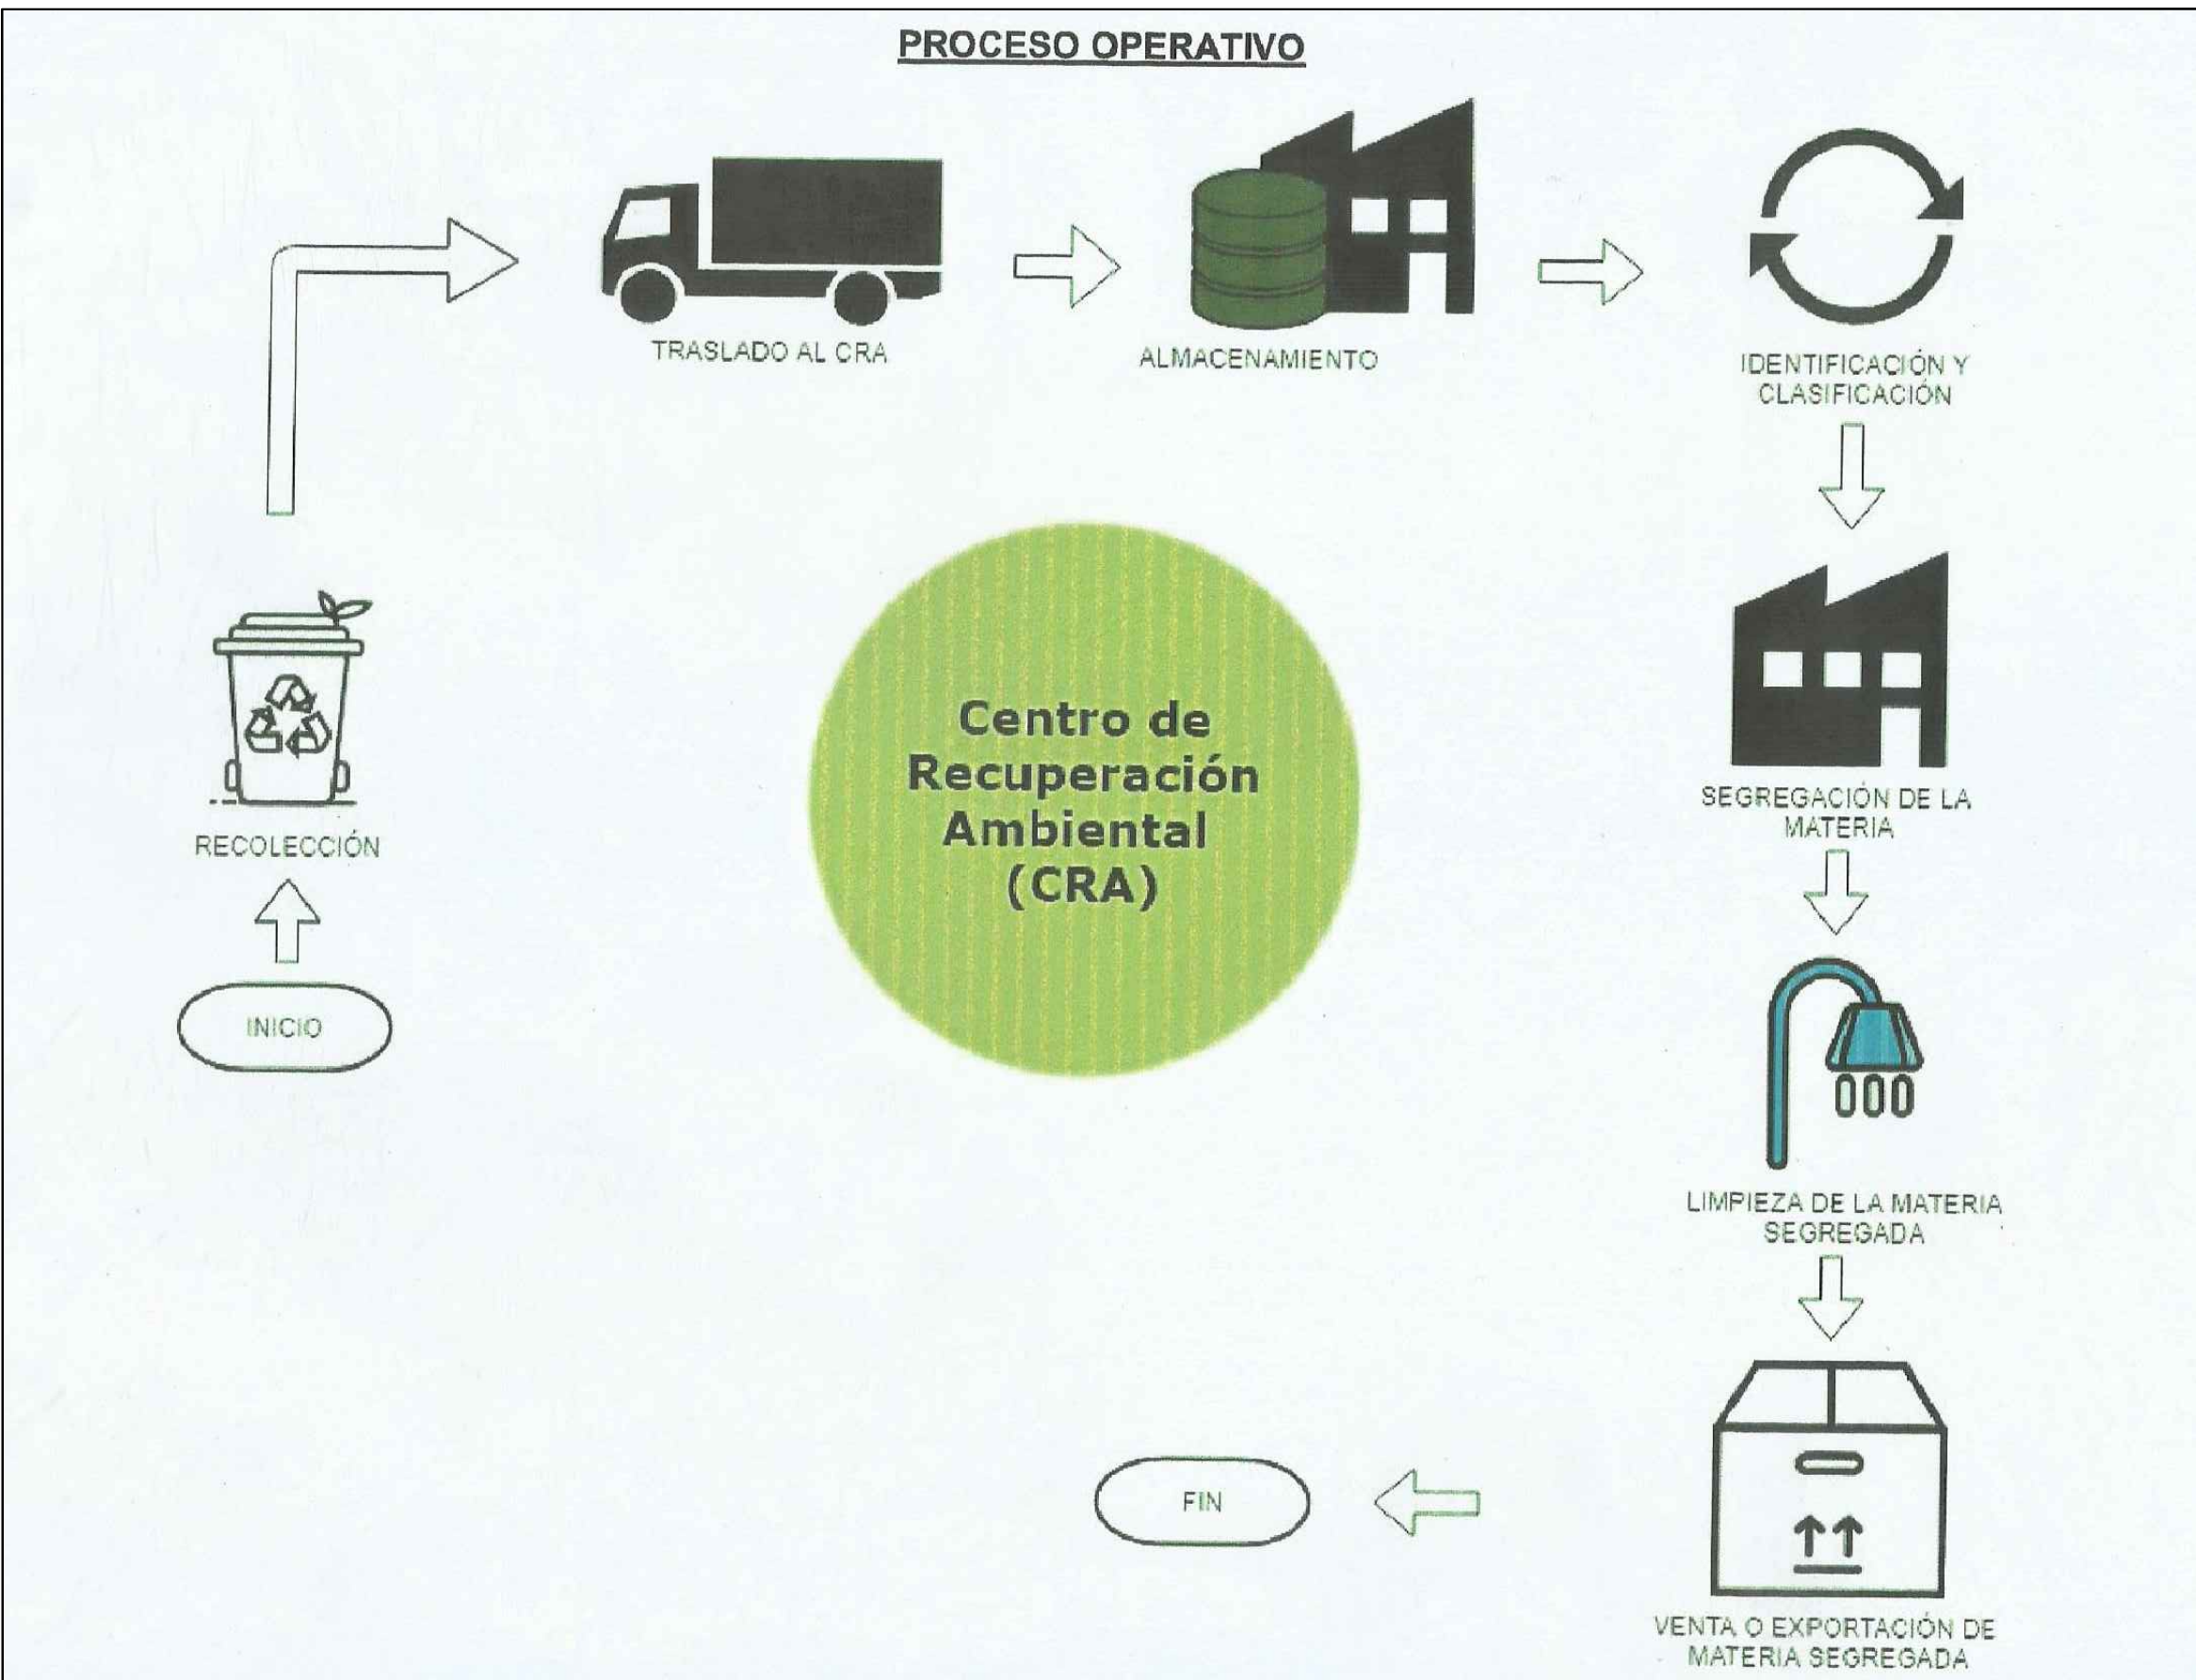

PROYECTO:		CENTRO DE RECUPERACION AMBIENTAL	
PROMOTOR:		ENVIRONMENTAL SOLUTIONS GROUP Inc, S.A	
UBICACION:		LUGAR: LA PITA CORREGIMIENTO: VILLA ROSARIO, DISTRITO: CAPIRA PROVINCIA: PANAMA OESTE	
CONTENIDO:		SECCION DE RECUPERACION AMBIENTAL(C), BODEGA DE INVENTARIO (I) Y TELLER FIREADE (K) LOSA DE REMEDIACION DE SUELOS	
DISEÑO:	J. M. U.	ESCALA:	INDICADAS
CALCULO:		FECHA:	ENERO/2019
DIBUJO:	J. M. U.	REVISADO:	
		INGENIERO MUNICIPAL	
		HOJA	
		3	
		DE	
		3	