



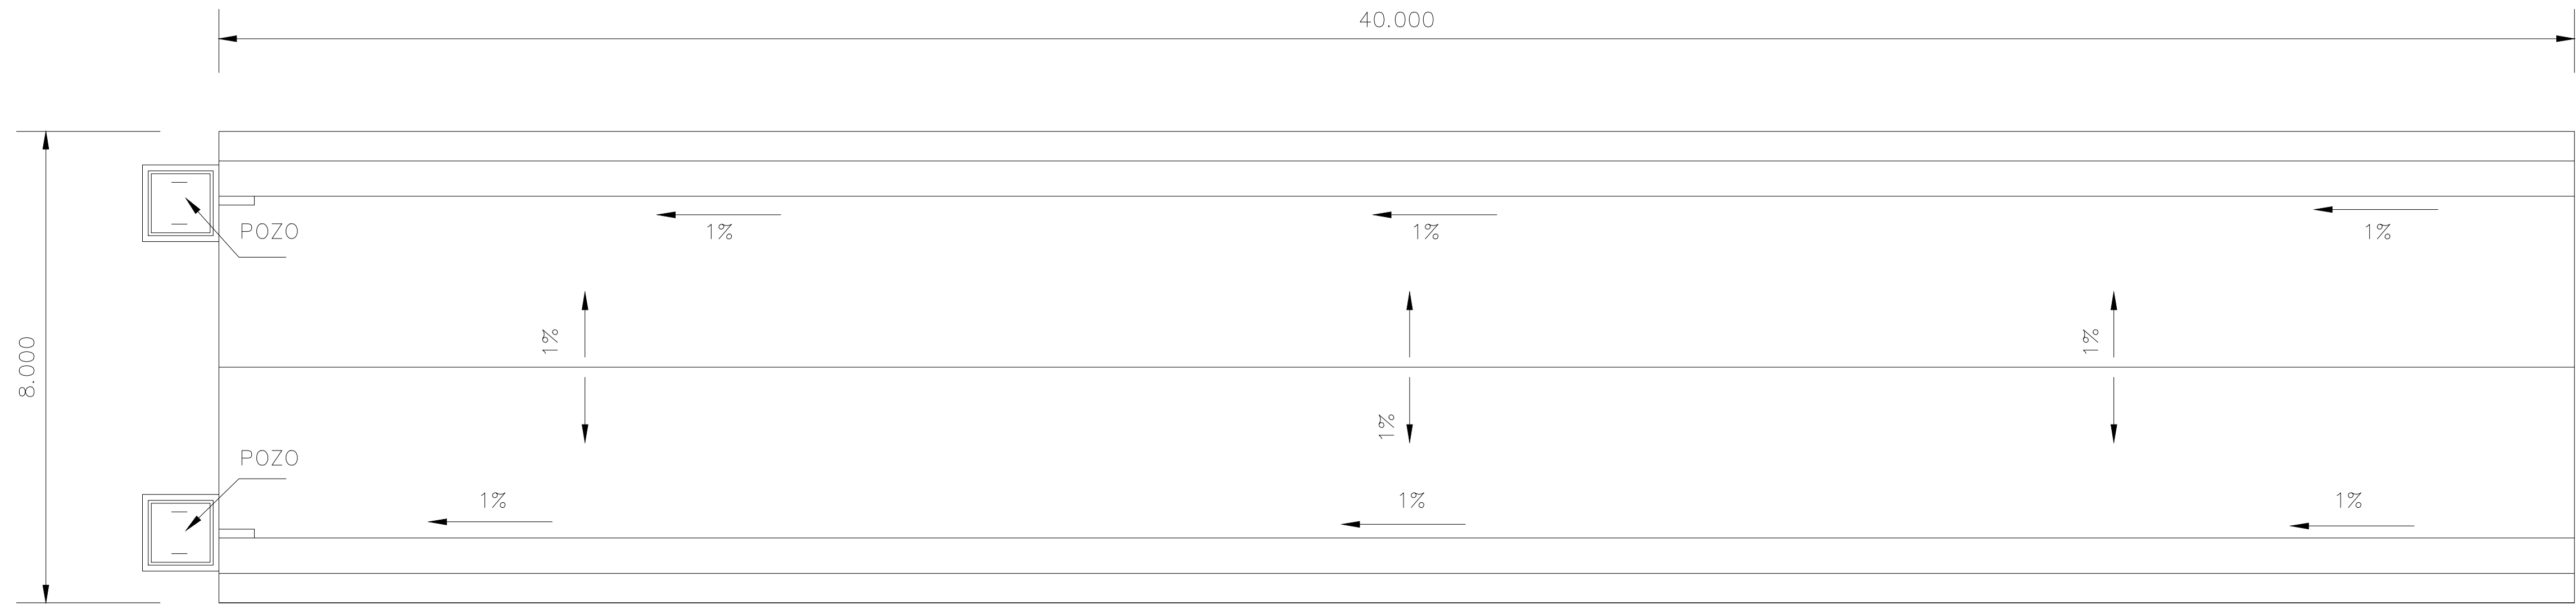

PLANTA DE REMEDIACION DE SUELOS

ESC: 1:125

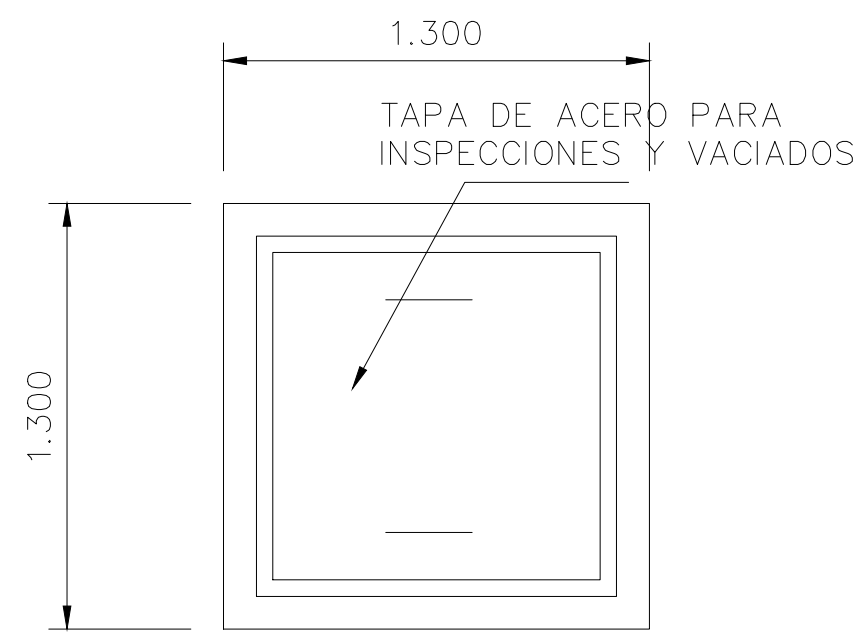


PLANTA DE POZO DE LIXIVIADOS

ESC: 1:40




SECCION RE

ESC: 1:30

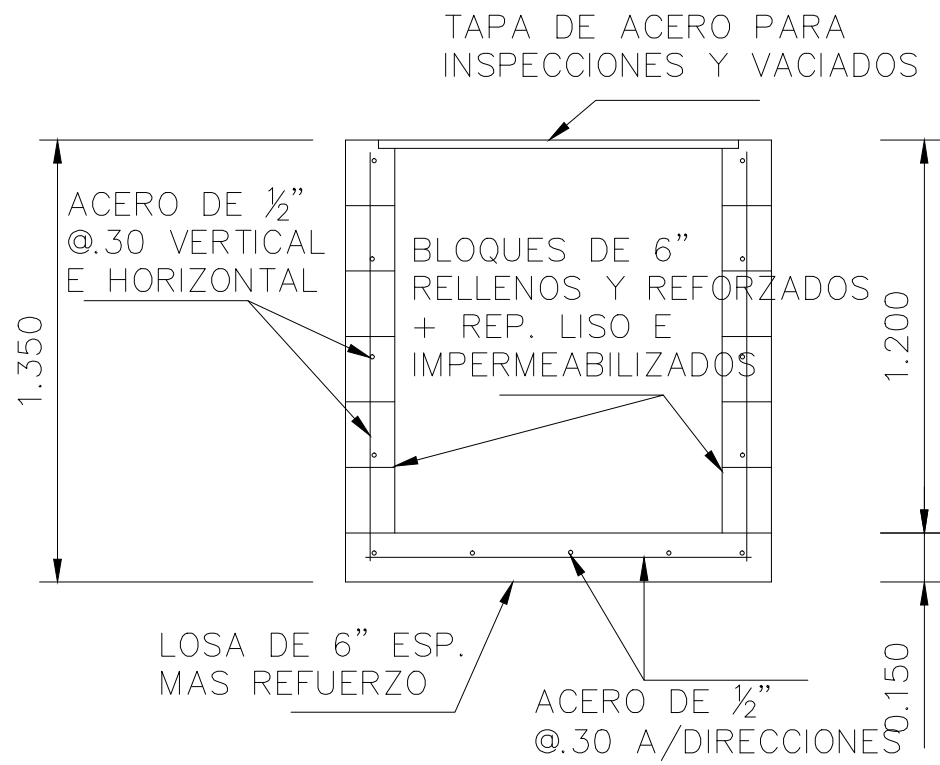

SECCION

ESC: 1:40

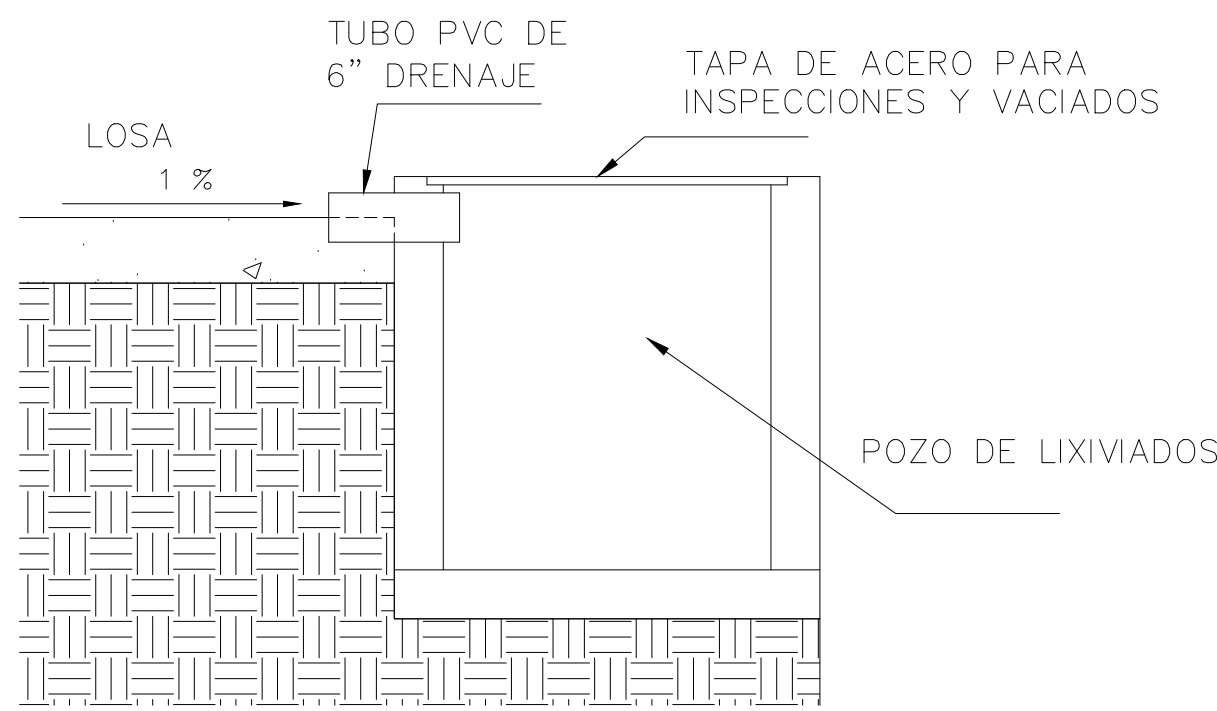

UNION DE POZOS Y LOSA

ESC: 1:40

JEREMIAS MONTEMAYOR UBALDE
ARQUITECTO
LICENCIA N° 93-001-041

FIRMA
LEY 15 DEL 26 DE ENERO DE 1959
JUNTA TECNICA DE INGENIERIA Y ARQUITECTURA

PROYECTO: CENTRO DE RECUPERACION AMBIENTAL			
PROMOTOR: ENVIRONMENTAL SOLUTIONS GROUP Inc, S.A			
UBICACION: LUGAR: LA PITA CORREGIMIENTO: VILLA ROSARIO, DISTRITO: CAPIRA PROVINCIA: PANAMA OESTE			
CONTENIDO: SECCION DE RECUPERACION AMBIENTAL(C), BODEGA DE INVENTARIO (J) Y TELLER FIREADE (K) LOSA DE REMEDIACION DE SUELOS			
DISEÑO: J.M.U.	ESCALA: INDICADAS	INGENIERO MUNICIPAL	HOJA 3
CALCULO:	FECHA: ENERO/2019		DE
DIBUJO: J.M.U.	REVISADO:		3