


Globo
Globo
Globo C
Globo D
Globo E

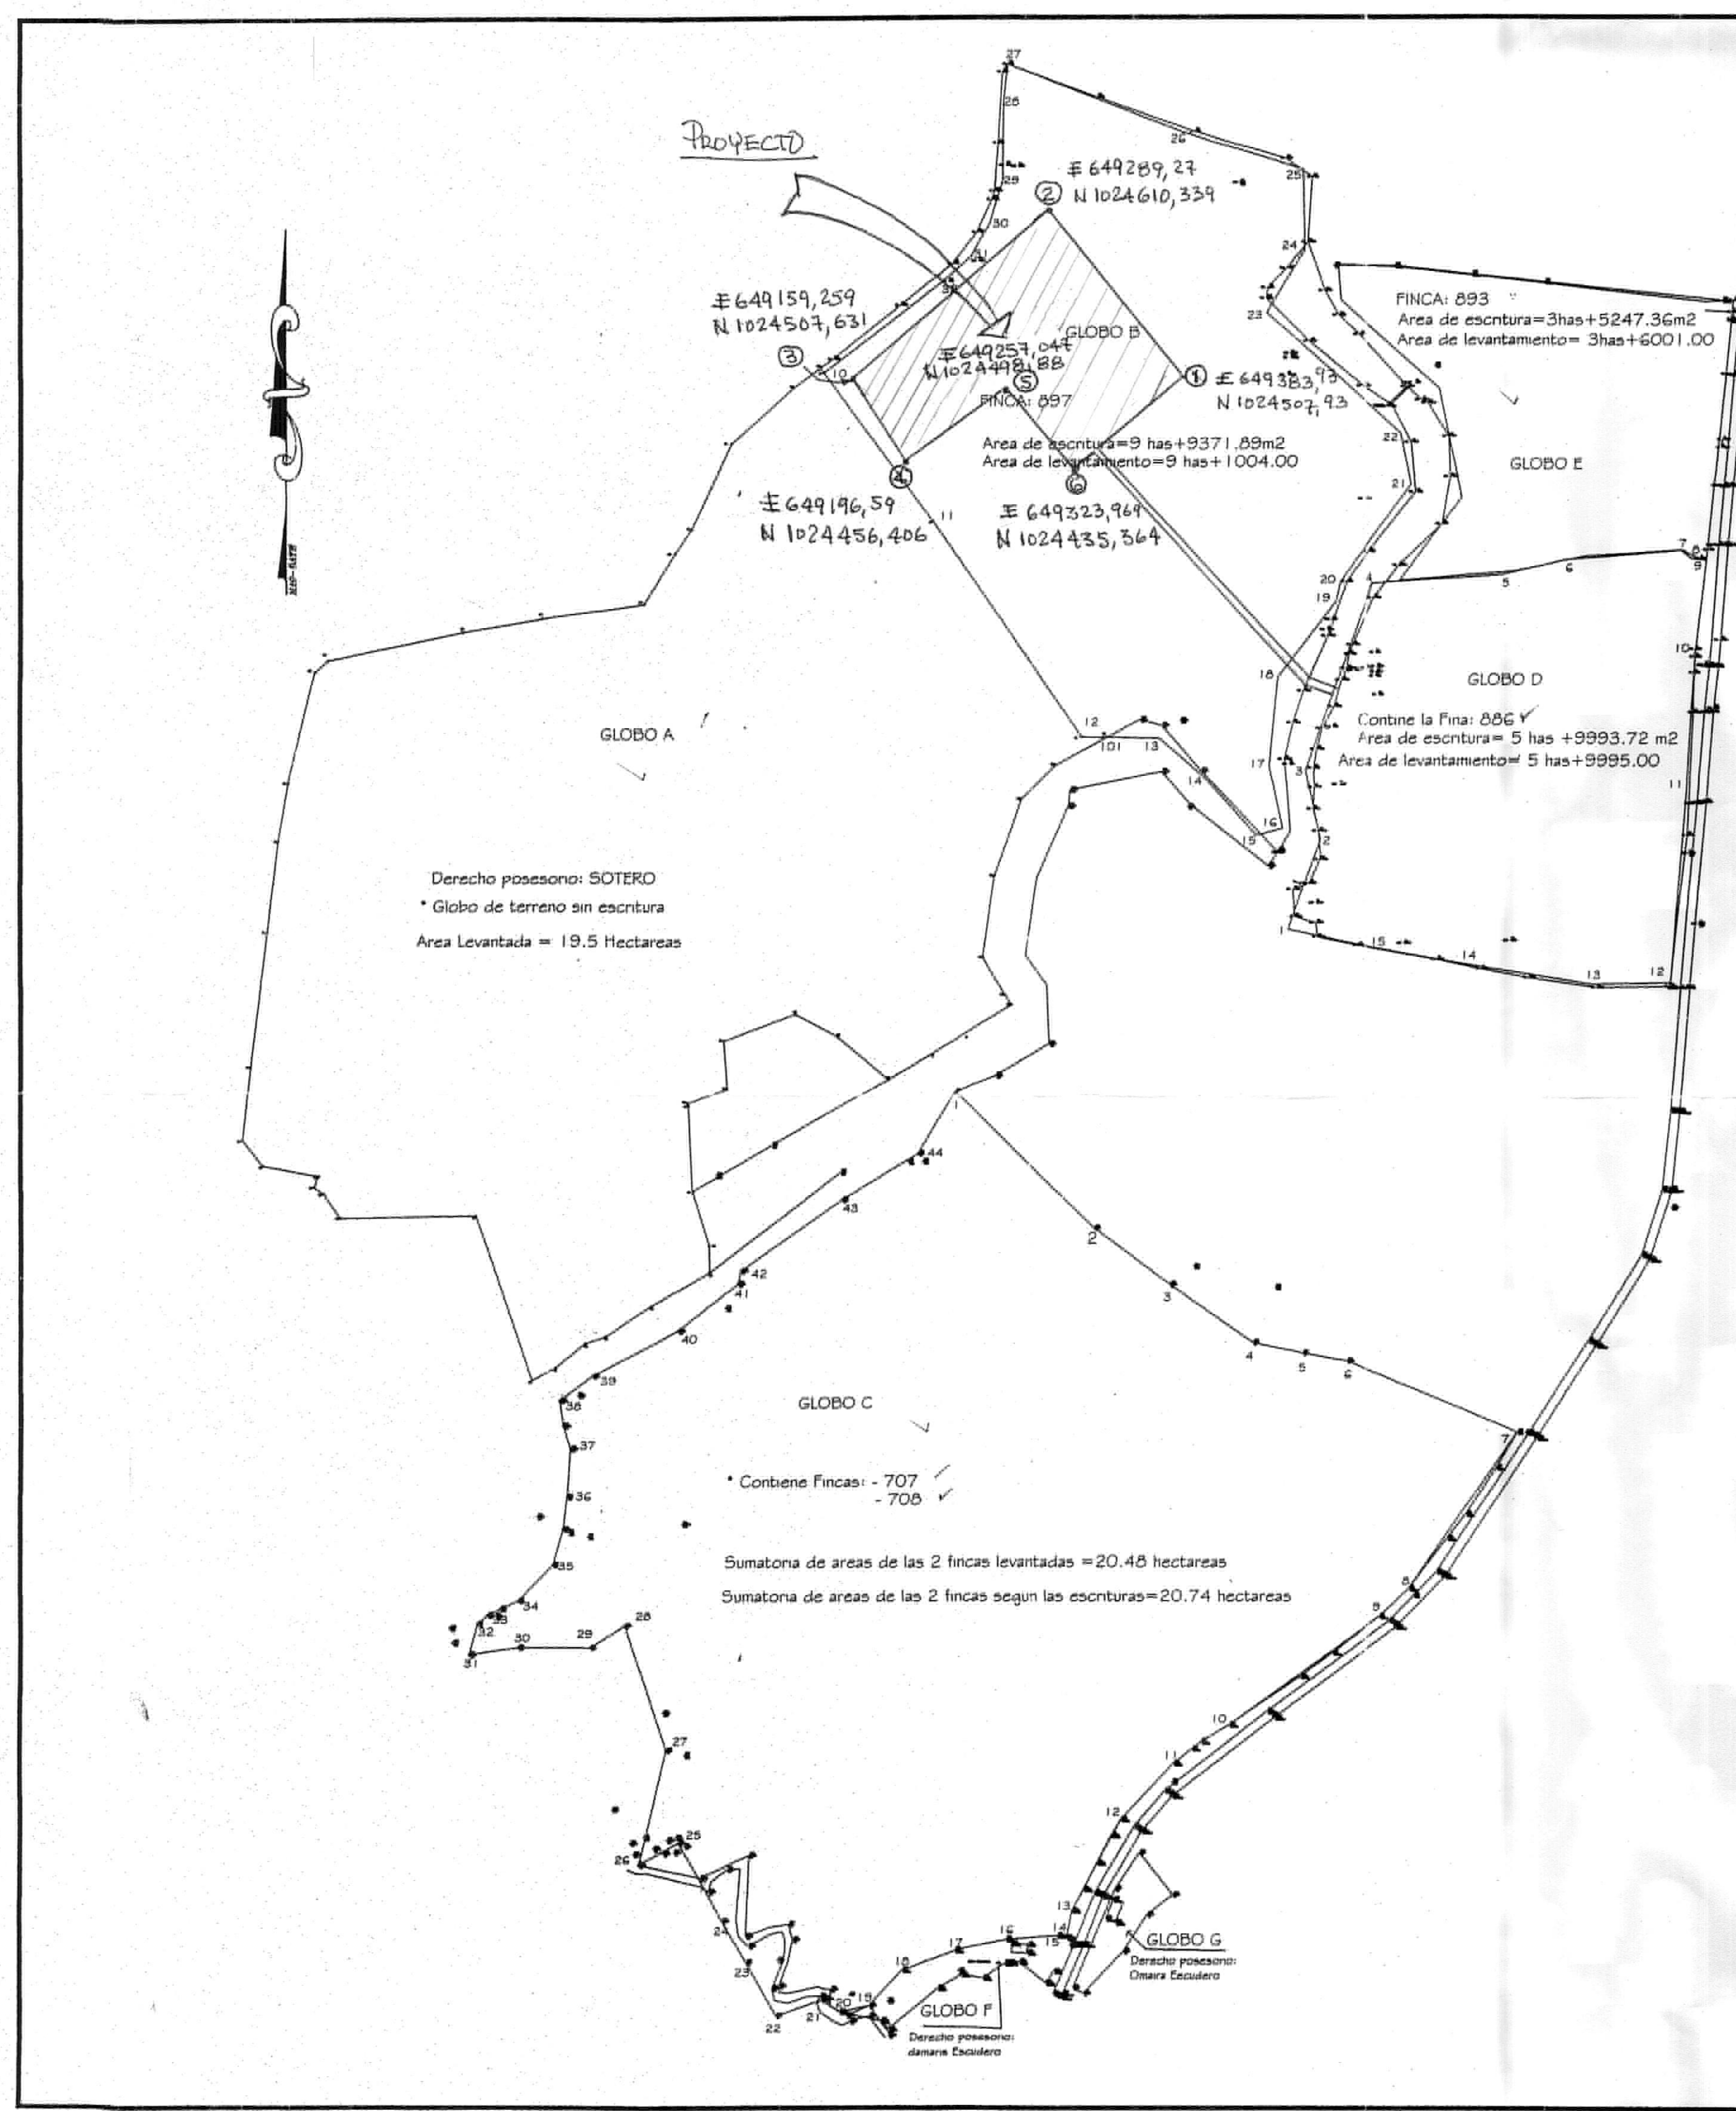

DATOS DE CAMPO GLOBO C		
ESTACION	DISTANCIA	DIRECCION
1 - 2	124.83	S40°34'40"E
2 - 3	60.98	S65°30'00"E
3 - 4	64.99	S64°48'36"E
4 - 5	32.36	S77°58'24"E
5 - 6	38.68	S72°42'30"E
6 - 7	118.51	S67°25'50"E
7 - 8	122.87	S84°25'28"W
8 - 9	26.48	S46°39'14"W
9 - 10	119.36	S69°41'54"W
10 - 11	43.68	S65°18'54"W
11 - 12	48.32	S42°38'28"W
12 - 13	87.17	S23°12'24"W
13 - 14	77.77	S20°30'16"W
14 - 15	6.10	N75°48'13"W
15 - 16	33.86	S80°43'32"W
16 - 17	33.82	S77°34'37"W
17 - 18	35.68	S69°28'27"W
18 - 19	31.19	S42°17'48"W
19 - 20	19.49	S77°34'37"W
20 - 21	13.24	N55°34'02"E
21 - 22	39.79	S70°31'07"W
22 - 23	28.68	N28°44'31"W
23 - 24	31.20	N20°02'30"W
24 - 25	58.31	N29°10'08"W
25 - 26	29.14	S59°51'58"W
26 - 27	75.68	N33°55'43"E
27 - 28	85.16	N28°34'43"E
28 - 29	26.65	S66°44'53"W
29 - 30	46.41	S89°37'50"W
30 - 31	31.60	S69°11'17"W
31 - 32	20.88	N50°53'37"E
32 - 33	8.28	N49°17'07"E
33 - 34	21.88	N38°46'48"E
34 - 35	32.14	N42°46'30"E
35 - 36	44.68	N17°38'28"E
36 - 37	31.27	N23°23'57"E
37 - 38	31.86	N24°24'03"E
38 - 39	26.78	N55°01'31"E
39 - 40	61.92	N42°00'22"E
40 - 41	46.76	N16°58'01"E
41 - 42	8.54	N13°31'05"E
42 - 43	79.28	N54°52'34"E
43 - 44	57.18	S59°18'18"E
44 - 1	46.11	N20°59'08"E

DATOS DE CAMPO GLOBO A		
ESTACION	DISTANCIA	DIRECCION
60 - 61	63.63	S47°41'07"W
61 - 62	61.77	S44°00'00"W
62 - 63	18.86	S36°02'57"W
63 - 64	36.59	S31°47'58"W
64 - 65	65.93	S38°33'30"W
65 - 66	51.61	S80°12'38"W
66 - 67	88.27	S78°08'07"W
67 - 68	11.84	S48°41'01"W
68 - 69	73.65	S12°42'58"W
69 - 70	37.79	S10°11'48"W
70 - 71	68.06	S06°18'04"W
71 - 72	86.44	S07°18'24"W
72 - 73	48.06	S08°11'58"W
73 - 74	21.06	S33°56'26"E
74 - 75	36.78	S60°19'58"E
75 - 76	7.55	S14°07'00"W
76 - 77	7.82	S52°38'17"E
77 - 78	18.64	S42°23'50"E
78 - 79	86.65	N89°08'43"E
79 - 80	112.09	N89°03'30"E
80 - 81	17.09	N81°23'15"E
81 - 82	24.57	N50°01'14"E
82 - 83	14.08	N72°08'00"E
83 - 84	34.74	N55°54'40"E
84 - 85	48.20	N80°04'18"E
85 - 86	17.29	N00°18'47"E
86 - 87	36.64	N04°10'12"E
87 - 88	54.57	N02°24'48"W
88 - 89	1.62	N00°30'43"W
89 - 90	27.17	N09°37'02"E
90 - 91	30.83	N04°08'53"W
91 - 92	48.72	N88°46'03"E
92 - 93	51.06	S87°41'58"E
93 - 94	42.32	S49°13'00"E
94 - 95	82.27	N58°59'41"E
95 - 96	7.55	N34°12'11"W
96 - 97	28.37	N50°17'42"E
97 - 98	62.80	N08°05'14"E
98 - 99	61.71	N19°21'38"E
99 - 100	30.88	N48°50'57"E
100 - 101	37.67	N16°32'32"E
101 - 12	16.09	N82°17'52"W
12 - 11	169.63	N84°33'22"W
11 - 10	119.64	N38°41'22"W
10 - 60A	3.82	N00°41'30"E
60A - 61	21.12	S53°17'48"W

DATOS DE CAMPO GLOBO B		
ESTACION	DISTANCIA	DIRECCION
19 - 14	37.60	S48°07'22"E
14 - 18	48.99	S48°02'22"E
18 - 16	77.35	N74°33'30"E
16 - 17	38.89	N18°22'22"W
17 - 18	67.99	N02°24'35"E
18 - 19	61.80	N37°08'38"E
19 - 20	18.84	N12°43'30"E
20 - 21	77.99	N30°51'58"E
21 - 22	34.40	N15°31'22"W
22 - 23	115.93	N47°24'22"W
23 - 24	48.31	N30°59'05"E
24 - 25	52.88	N00°50'22"W
25 - 26	78.00	N72°30'22"W
26 - 27	121.87	N68°18'17"W
27 - 28	24.35	S08°06'58"W
28 - 29	60.72	S00°38'38"W
29 - 30	29.42	S16°56'38"W
30 - 31	24.73	S22°30'00"W
31 - 32	84.45	S49°00'36"W
32 - 10	95.97	S62°18'38"W
10 - 11	119.64	S33°41'22"E
11 - 12	169.63	S34°33'22"E
12 - 101	16.53	N82°01'42"E
101 - 12	93.47	S59°17'22"E

DATOS DE CAMPO GLOBO D		
ESTACION	DISTANCIA	DIRECCION
1 - 2	60.73	N19°37'37"E
2 - 3	45.10	N15°52'02"W
3 - 4	127.89	N12°12'02"E
4 - 5	83.14	N36°15'32"E
5 - 6	41.40	N76°27'27"E
6 - 7	74.38	N85°14'57"E
7 - 8	8.03	S49°08'03"E
8 - 9	8.91	S82°52'03"E
9 - 10	57.72	S08°54'37"W
10 - 11	89.98	S03°21'51"E
11 - 12	123.82	S04°00'07"W
12 - 13	60.72	S88°48'07"W
13 - 14	82.69	N00°58'21"W
14 - 15	60.00	N75°51'03"W
15 - 1	54.54	N76°10'03"W

DATOS DE CAMPO GLOBO E		
ESTACION	DISTANCIA	DIRECCION
110 - 111	16.13	N87°00'00"W
111 - 112	199.88	N77°30'00"W
112 - 113	37.25	N17°32'00"W
113 - 114	25.00	S47°37'00"E
114 - 115	72.86	S02°30'00"E
115 - 116	66.31	S42°38'07"W
116 - 117	72.25	N55°25'00"E
117 - 118	46.80	N58°00'00"E
118 - 119	60.72	S87°22'00"E
119 - 120	9.05	S55°37'00"E
120 - 121	7.69	S59°09'00"E
121 - 122	170.00	N15°44'00"E

56.28 H2
170 H2
58.28 H2

NOTAS:

- 1- EL GLOBO DE TERRENO SE MIDIO POR LA LINEA DE PROPIEDAD
- 2- LOS RUMBOS UTILIZADOS SON LOCALES, SOLO PARA CALCULOS DE AREAS

REPUBLICA DE PANAMA
PROVINCIA: COLON
CORREGIMIENTO: SAN JUAN

DISTRITO: COLON
POBLADO: NUEVO PARAISO

PLANO QUE DESCRIBE LEVANTAMIENTO DE CAMPO
PARA VERIFICACION DE AREAS DE PARCELAS
DENTRO DE UN POLIGONO GENERAL

AREA TOTAL APROX : 59.45 HAS

LEVANTADO: VICENTE GAONA
CALCULADO: AQUILINO RIOS
DIBUJADO: AQUILINO RIOS
ESCALA: 1/3000
FECHA: JULIO 2009

Luis B. Caballero S.

LICENCIA
N° 66-304-014
8-213-801
F I N A
LEY 18 DEL 28 DE ENERO
DE 1958. JUNTA TECNICA
DE INGENIERIA Y
ARQUITECTURA
TECNICO EN INGENIERIA CON
ESPECIALIZACION EN TOPOGRAFIA