


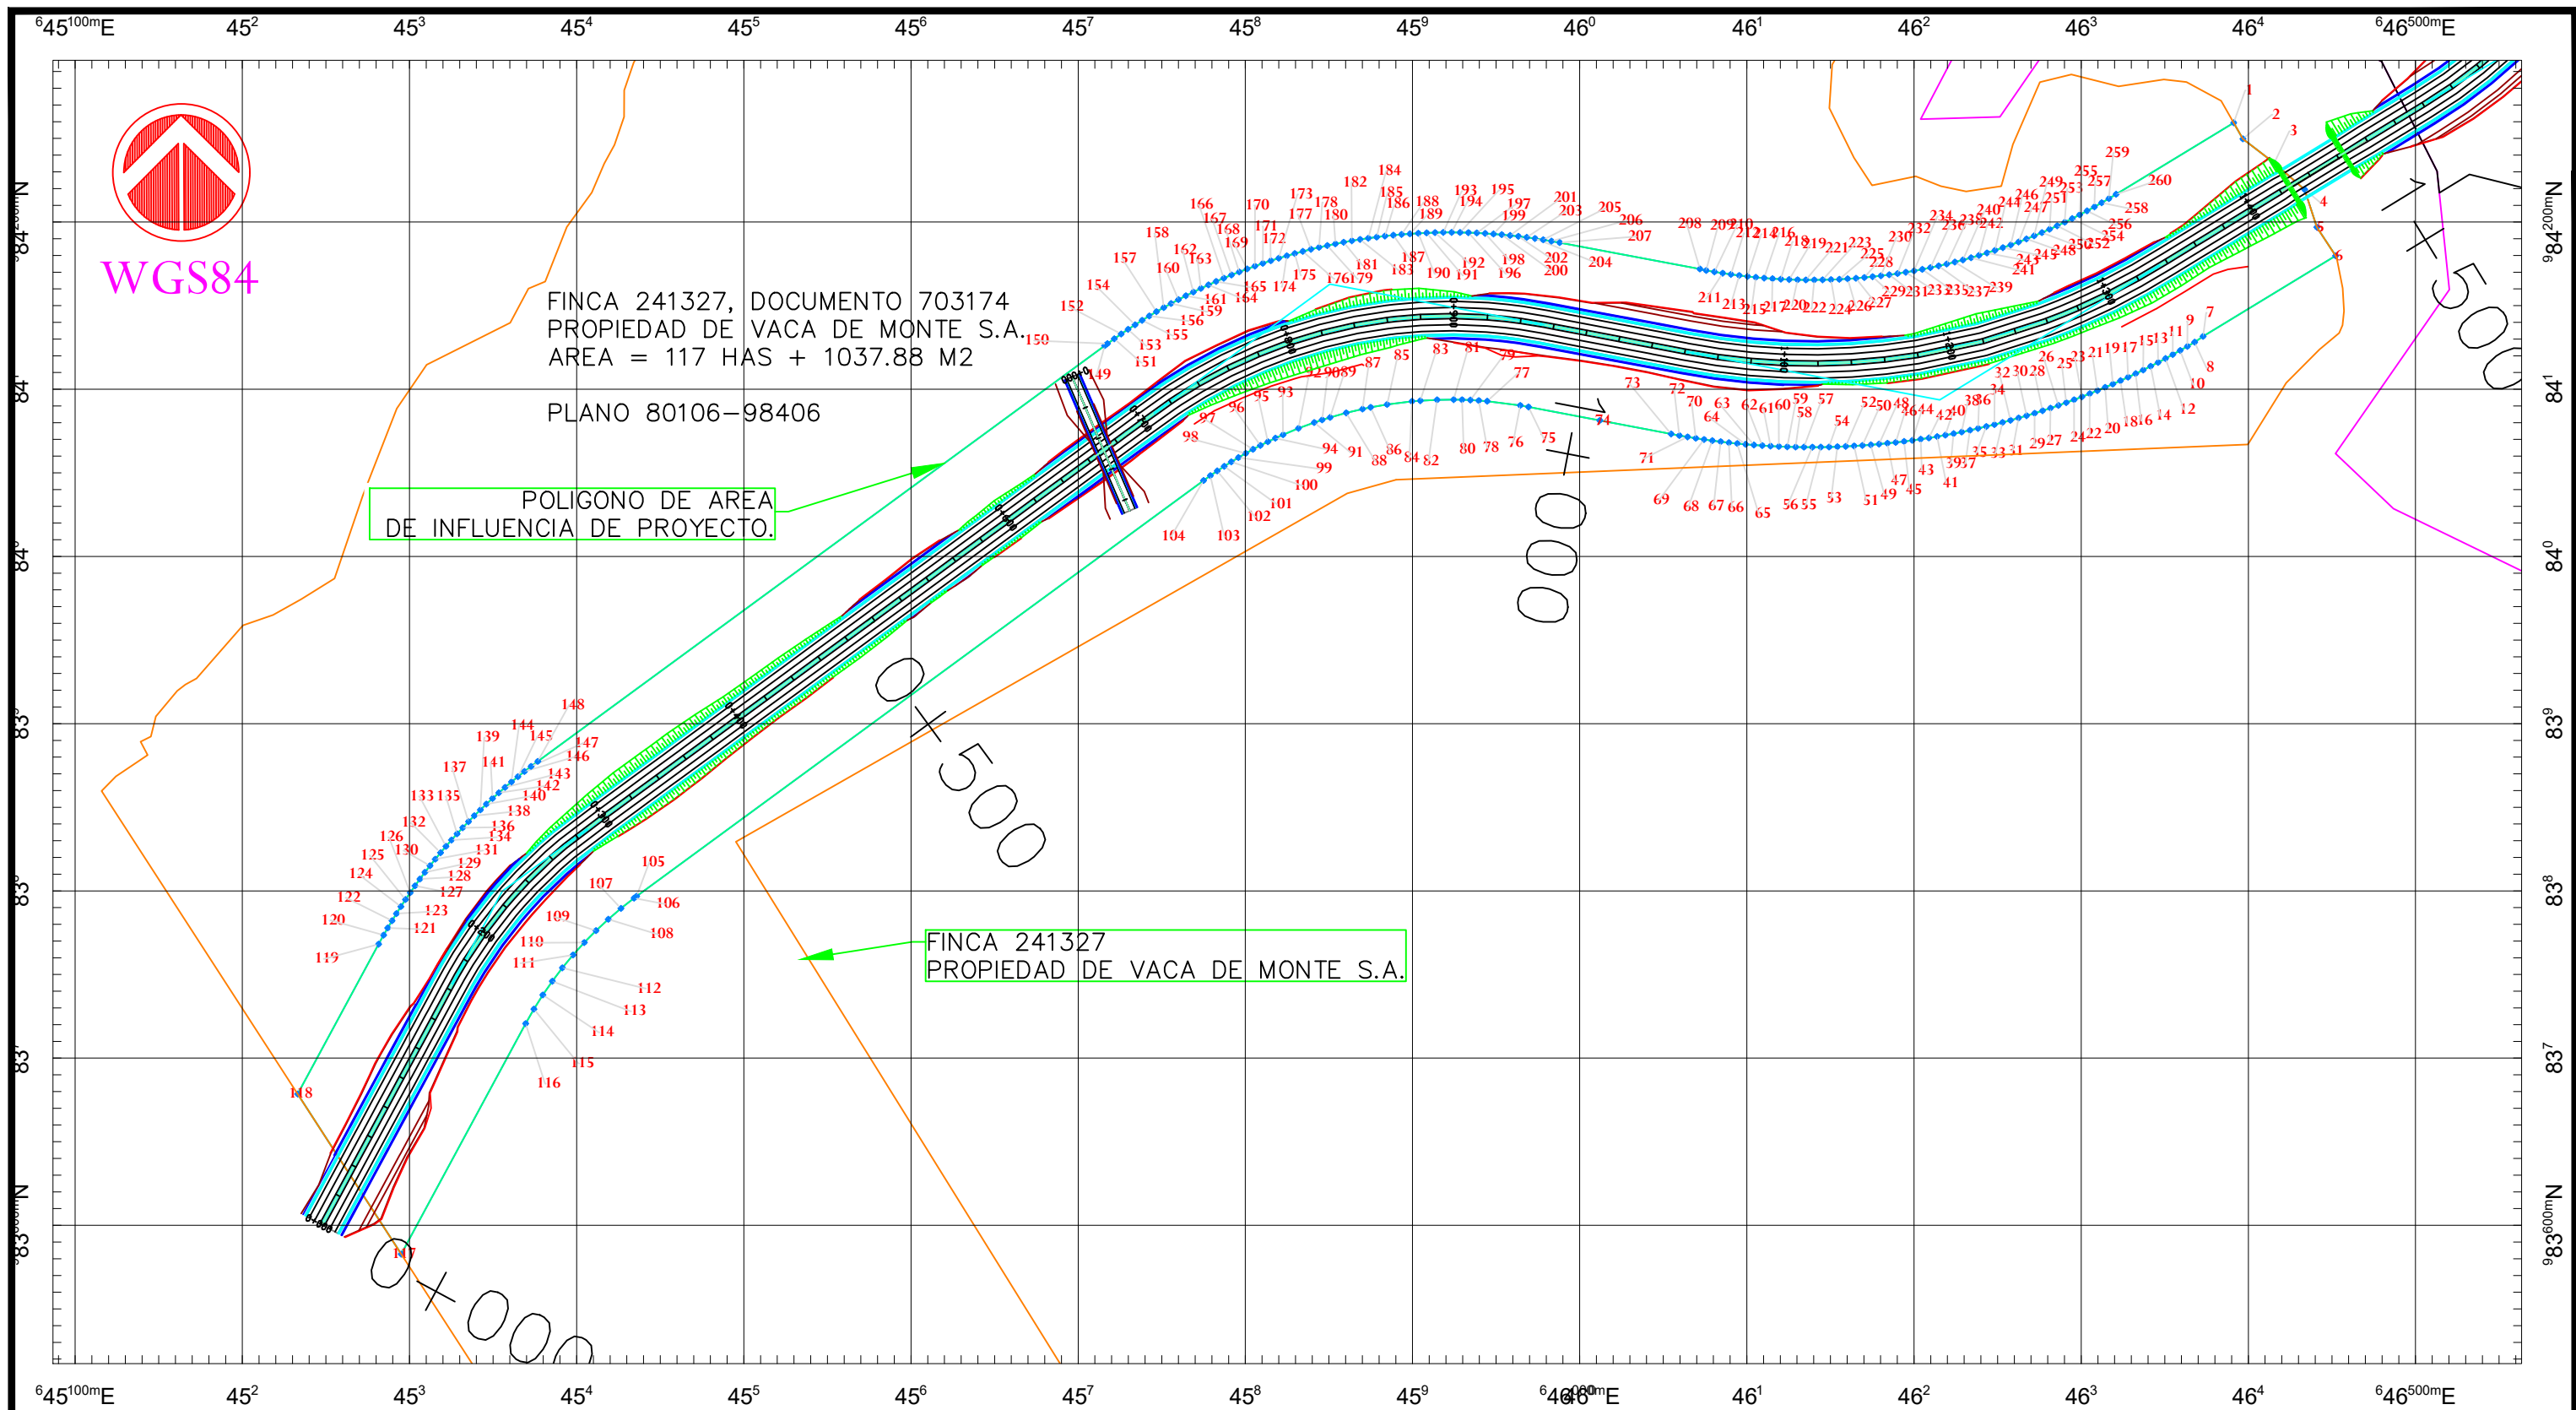

DATOS DE CAMPO				DATOS DE CAMPO				DATOS DE CAMPO				DATOS DE CAMPO				DATOS DE CAMPO				DATOS DE CAMPO				DATOS DE CAMPO			
PUNTO	NORTE	ESTE	DESCRIPCION	PUNTO	NORTE	ESTE	DESCRIPCION	PUNTO	NORTE	ESTE	DESCRIPCION	PUNTO	NORTE	ESTE	DESCRIPCION	PUNTO	NORTE	ESTE	DESCRIPCION	PUNTO	NORTE	ESTE	DESCRIPCION	PUNTO	NORTE	ESTE	DESCRIPCION
1	984259.33	646391.20	PERIMETRO FINCA 241327	41	984071.68	646213.78	PERIMETRO FINCA 241327	81	984093.78	645924.63	PERIMETRO FINCA 241327	121	983777.88	645286.98	PERIMETRO FINCA 241327	161	984155.90	645764.40	PERIMETRO FINCA 241327	201	984191.98	645958.36	PERIMETRO FINCA 241327	241	984178.64	646234.07	PERIMETRO FINCA 241327
2	984249.72	646396.70	PERIMETRO FINCA 241327	42	984070.88	646208.85	PERIMETRO FINCA 241327	82	984093.66	645914.63	PERIMETRO FINCA 241327	122	983782.17	645289.54	PERIMETRO FINCA 241327	162	984158.13	645768.87	PERIMETRO FINCA 241327	202	984191.44	645963.33	PERIMETRO FINCA 241327	242	984180.04	646238.87	PERIMETRO FINCA 241327
3	984235.26	646415.50	PERIMETRO FINCA 241327	43	984070.12	646203.91	PERIMETRO FINCA 241327	83	984093.13	645904.65	PERIMETRO FINCA 241327	123	983786.43	645292.16	PERIMETRO FINCA 241327	163	984160.30	645773.38	PERIMETRO FINCA 241327	203	984190.82	645968.29	PERIMETRO FINCA 241327	243	984181.51	646243.65	PERIMETRO FINCA 241327
4	984219.37	646433.65	PERIMETRO FINCA 241327	44	984069.42	646198.95	PERIMETRO FINCA 241327	84	984092.72	645899.67	PERIMETRO FINCA 241327	124	983790.65	645294.84	PERIMETRO FINCA 241327	164	984162.40	645777.91	PERIMETRO FINCA 241327	204	984190.14	645973.24	PERIMETRO FINCA 241327	244	984183.04	646248.40	PERIMETRO FINCA 241327
5	984196.86	646440.94	PERIMETRO FINCA 241327	45	984068.78	646194.00	PERIMETRO FINCA 241327	85	984090.88	645884.78	PERIMETRO FINCA 241327	125	983794.83	645297.59	PERIMETRO FINCA 241327	165	984164.44	645782.48	PERIMETRO FINCA 241327	205	984189.38	645978.19	PERIMETRO FINCA 241327	245	984184.65	646253.14	PERIMETRO FINCA 241327
6	984179.78	646452.15	PERIMETRO FINCA 241327	46	984068.19	646189.03	PERIMETRO FINCA 241327	86	984089.17	645874.93	PERIMETRO FINCA 241327	126	983798.96	645300.40	PERIMETRO FINCA 241327	166	984166.41	645787.07	PERIMETRO FINCA 241327	206	984188.55	645983.12	PERIMETRO FINCA 241327	246	984186.32	646257.85	PERIMETRO FINCA 241327
7	984131.62	646372.89	PERIMETRO FINCA 241327	47	984067.66	646184.06	PERIMETRO FINCA 241327	87	984088.16	645870.03	PERIMETRO FINCA 241327	127	983803.05	645303.28	PERIMETRO FINCA 241327	167	984168.31	645791.70	PERIMETRO FINCA 241327	207	984187.66	645988.04	PERIMETRO FINCA 241327	247	984188.06	646262.54	PERIMETRO FINCA 241327
8	984128.16	646367.83	PERIMETRO FINCA 241327	48	984067.18	646179.08	PERIMETRO FINCA 241327	88	984085.86	645860.30	PERIMETRO FINCA 241327	128	983807.10	645306.21	PERIMETRO FINCA 241327	168	984170.15	645796.35	PERIMETRO FINCA 241327	208	984171.94	646071.90	PERIMETRO FINCA 241327	248	984189.86	646267.20	PERIMETRO FINCA 241327
9	984125.63	646363.52	PERIMETRO FINCA 241327	49	984066.75	646174.10	PERIMETRO FINCA 241327	89	984083.16	645850.67	PERIMETRO FINCA 241327	129	983811.10	645309.21	PERIMETRO FINCA 241327	169	984171.93	645801.02	PERIMETRO FINCA 241327	209	984171.04	646075.64	PERIMETRO FINCA 241327	249	984191.73	646271.84	PERIMETRO FINCA 241327
10	984123.16	646359.17	PERIMETRO FINCA 241327	50	984066.39	646169.11	PERIMETRO FINCA 241327	90	984081.67	645845.90	PERIMETRO FINCA 241327	130	983815.06	645312.27	PERIMETRO FINCA 241327	170	984173.63	645805.72	PERIMETRO FINCA 241327	210	984170.18	646080.56	PERIMETRO FINCA 241327	250	984193.67	646276.45	PERIMETRO FINCA 241327
11	984120.73	646354.80	PERIMETRO FINCA 241327	51	984066.08	646164.12	PERIMETRO FINCA 241327	91	984080.09	645841.16	PERIMETRO FINCA 241327	131	983818.97	645315.38	PERIMETRO FINCA 241327	171	984175.27	645810.44	PERIMETRO FINCA 241327	211	984169.39	646085.50	PERIMETRO FINCA 241327	251	984195.67	646281.03	PERIMETRO FINCA 241327
12	984118.35	646350.41	PERIMETRO FINCA 241327	52	984065.82	646159.13	PERIMETRO FINCA 241327	92	984076.64	645831.77	PERIMETRO FINCA 241327	132	983822.83	645318.56	PERIMETRO FINCA 241327	172	984176.84	645815.19	PERIMETRO FINCA 241327	212	984168.66	646090.45	PERIMETRO FINCA 241327	252	984197.74	646285.58	PERIMETRO FINCA 241327
13	984116.02	646345.98	PERIMETRO FINCA 241327	53	984065.62	646154.13	PERIMETRO FINCA 241327	93	984072.81	645822.54	PERIMETRO FINCA 241327	133	983826.64	645321.79	PERIMETRO FINCA 241327	173	984178.34	645819.96	PERIMETRO FINCA 241327	213	984168.01	646095.40	PERIMETRO FINCA 241327	253	984199.87	646290.10	PERIMETRO FINCA 241327
14	984113.74	646341.53	PERIMETRO FINCA 241327	54	984065.47	646149.14	PERIMETRO FINCA 241327	94	984070.76	645817.98	PERIMETRO FINCA 241327	134	983830.41	645325.09	PERIMETRO FINCA 241327	174	984179.78	645824.75	PERIMETRO FINCA 241327	214	984167.43	646100.37	PERIMETRO FINCA 241327	254	984202.07	646294.59	PERIMETRO FINCA 241327
15	984111.51	646337.06	PERIMETRO FINCA 241327	55	984065.38	646144.14	PERIMETRO FINCA 241327	95	984068.62	645813.46	PERIMETRO FINCA 241327	135	983834.12	645328.43	PERIMETRO FINCA 241327	175	984181.15	645829.56	PERIMETRO FINCA 241327	215	984166.92	646105.34	PERIMETRO FINCA 241327	255	984204.33	646299.05	PERIMETRO FINCA 241327
16	984109.33	646332.56	PERIMETRO FINCA 241327	56	984065.35	646139.14	PERIMETRO FINCA 241327	96	984066.39	645808.98	PERIMETRO FINCA 241327	136	983837.78	645331.84	PERIMETRO FINCA 241327	176	984182.44	645834.39	PERIMETRO FINCA 241327	216	984166.48	646110.32	PERIMETRO FINCA 241327	256	984206.66	646303.48	PERIMETRO FINCA 241327
17	984107.20	646328.03	PERIMETRO FINCA 241327	57	984065.37	646134.14	PERIMETRO FINCA 241327	97	984064.07	645804.55	PERIMETRO FINCA 241327	137	983841.39	645335.30	PERIMETRO FINCA 241327	177	984183.67	645839.23	PERIMETRO FINCA 241327	217	984166.12	646115.31	PERIMETRO FINCA 241327	257	984209.05	646307.87	PERIMETRO FINCA 241327
18	984105.12	646323.49	PERIMETRO FINCA 241327	58	984065.44	646129.14	PERIMETRO FINCA 241327	98	984061.66	645800.17	PERIMETRO FINCA 241327	138	983844.95	645338.81	PERIMETRO FINCA 241327	178	984184.83	645844.10	PERIMETRO FINCA 241327	218	984165.82	646120.30	PERIMETRO FINCA 241327	258	984211.50	646312.23	PERIMETRO FINCA 241327
19	984103.09	646318.92	PERIMETRO FINCA 241327	59	984065.58	646124.14	PERIMETRO FINCA 241327	99	984059.16	645795.84	PERIMETRO FINCA 241327	139	983848.46	645342.38	PERIMETRO FINCA 241327	179	984185.92	645848.98	PERIMETRO FINCA 241327	219	984165.60	646125.30	PERIMETRO FINCA 241327	259	984214.01	646316.55	PERIMETRO FINCA 241327
20	984101.11	646314.33	PERIMETRO FINCA 241327	60	984065.76	646119.14	PERIMETRO FINCA 241327	100	984056.58	645791.56	PERIMETRO FINCA 241327	140	983851.90	645345.99	PERIMETRO FINCA 241327	180	984186.94	645853.87	PERIMETRO FINCA 241327	220	984165.44	646130.29	PERIMETRO FINCA 241327	260	984216.58	646320.84	PERIMETRO FINCA 241327
21	984099.18	646309.71	PERIMETRO FINCA 241327	61	984066.01	646114.15	PERIMETRO FINCA 241327	101	984053.91	645787.33	PERIMETRO FINCA 241327	141	983855.30	645349.67	PERIMETRO FINCA 241327	181	984187.89	645858.78	PERIMETRO FINCA 241327	221	984165.36	646135.29	PERIMETRO FINCA 241327				
22	984097.30	646305.08	PERIMETRO FINCA 241327	62	984066.31	646109.16	PERIMETRO FINCA 241327	102	984051.16	645783.15	PERIMETRO FINCA 241327	142	983858.64	645353.39	PERIMETRO FINCA 241327	182	984188.77	645863.70	PERIMETRO FINCA 241327	222	984165.35	646140.29	PERIMETRO FINCA 241327				
23	984095.48	646300.42	PERIMETRO FINCA 241327	63	984066.66	646104.17	PERIMETRO FINCA 241327	103	984048.33	645779.04	PERIMETRO FINCA 241327	143	983861.92	645357.16	PERIMETRO FINCA 241327	183	984189.58	645868.64	PERIMETRO FINCA 241327	223	984165.41	646145.29	PERIMETRO FINCA 241327				
24	984093.71	646295.75	PERIMETRO FINCA 241327	64	984067.07	646099.19	PERIMETRO FINCA 241327	104	984045.41	645774.97	PERIMETRO FINCA 241327	144	983865.14	645360.98	PERIMETRO FINCA 241327	184	984190.31	645873.58	PERIMETRO FINCA 241327	224	984165.54	646150.29	PERIMETRO FINCA 241327				
25	984091.99	646291.05	PERIMETRO FINCA 241327	65	984067.53	646094.21	PERIMETRO FINCA 241327	105	983796.84	645435.85	PERIMETRO FINCA 241327	145	983868.31	645364.85	PERIMETRO FINCA 241327	185	984190.98	645878.54	PERIMETRO FINCA 241327	225	984165.75	646155.29	PERIMETRO FINCA 241327				
26	984090.32	646286.34	PERIMETRO FINCA 241327	66	984068.05	646089.24	PERIMETRO FINCA 241327	106	983795.69	645434.36	PERIMETRO FINCA 241327	146	983871.42	645368.77	PERIMETRO FINCA 241327	186	984191.58	645883.50	PERIMETRO FINCA 241327	226	984166.02	646160.28	PERIMETRO FINCA 241327				
27	984088.70	646281.61	PERIMETRO FINCA 241327	67	984068.63	646084.27	PERIMETRO FINCA 241327	107	983789.54	645426.48	PERIMETRO FINCA 241327	147	983874.46	645372.73	PERIMETRO FINCA 241327	187	984192.10	645888.48	PERIMETRO FINCA 241327	227	984166.37	646165.27	PERIMETRO FINCA 241327				
28	984087.14	646276.86	PERIMETRO FINCA 241327	68	984069.26	646079.31	PERIMETRO FINCA 241327	108	983783.05	645418.87	PERIMETRO FINCA 241327	148	983877.45	645376.74	PERIMETRO FINCA 241327	188	984192.56	645893.45	PERIMETRO FINCA 241327	228	984166.79	646170.25	PERIMETRO FINCA 241327				
29	984085.63	646272.09	PERIMETRO FINCA 241327	69	984069.94	646074.36	PERIMETRO FINCA 241327	109	983776.24	645411.55	PERIMETRO FINCA 241327	149	984126.06	645715.85	PERIMETRO FINCA 241327	189	984192.94	645898.44	PERIMETRO FINCA 241327	229	984167.28	646175.23	PERIMETRO FINCA 241327				
30	984084.17	646267.31	PERIMETRO FINCA 241327	70	984070.68	646069.41	PERIMETRO FINCA 241327	110	983769.11	645404.53	PERIMETRO FINCA 241327	150	984127.27	645717.50	PERIMETRO FINCA 241327	190	984193.26	645903.43	PERIMETRO FINCA 241327	230	984167.84	646180.19	PERIMETRO FINCA 241327				
31	984082.77	646262.51	PERIMETRO FINCA 241327	71	984071.48	646064.48	PERIMETRO FINCA 241327	111	983761.69	645397.83	PERIMETRO FINCA 241327	151	984130.17	645721.57	PERIMETRO FINCA 241327	191	984193.50	645908.42	PERIMETRO FINCA 241327	231	984168.47	646185.15	PERIMETRO FINCA 241327				
32	984081.41	646257.70	PERIMETRO FINCA 241327	72	984072.33	646059.55	PERIMETRO FINCA 241327	112	983753.98	645391.46	PERIMETRO FINCA 241327	152	984133.01	645725.69	PERIMETRO FINCA 241327	192	984193.67	645913.42	PERIMETRO FINCA 241327	232	984169.17	646190.11	PERIMETRO FINCA 241327				
33	984080.12	646252.87	PERIMETRO FINCA 241327	73	984073.23	646054.63	PERIMETRO FINCA 241327	113	983746.01	645385.43	PERIMETRO FINCA 241327	153															