


PLANTA DE ACABADOS IMEXIN, S.A.

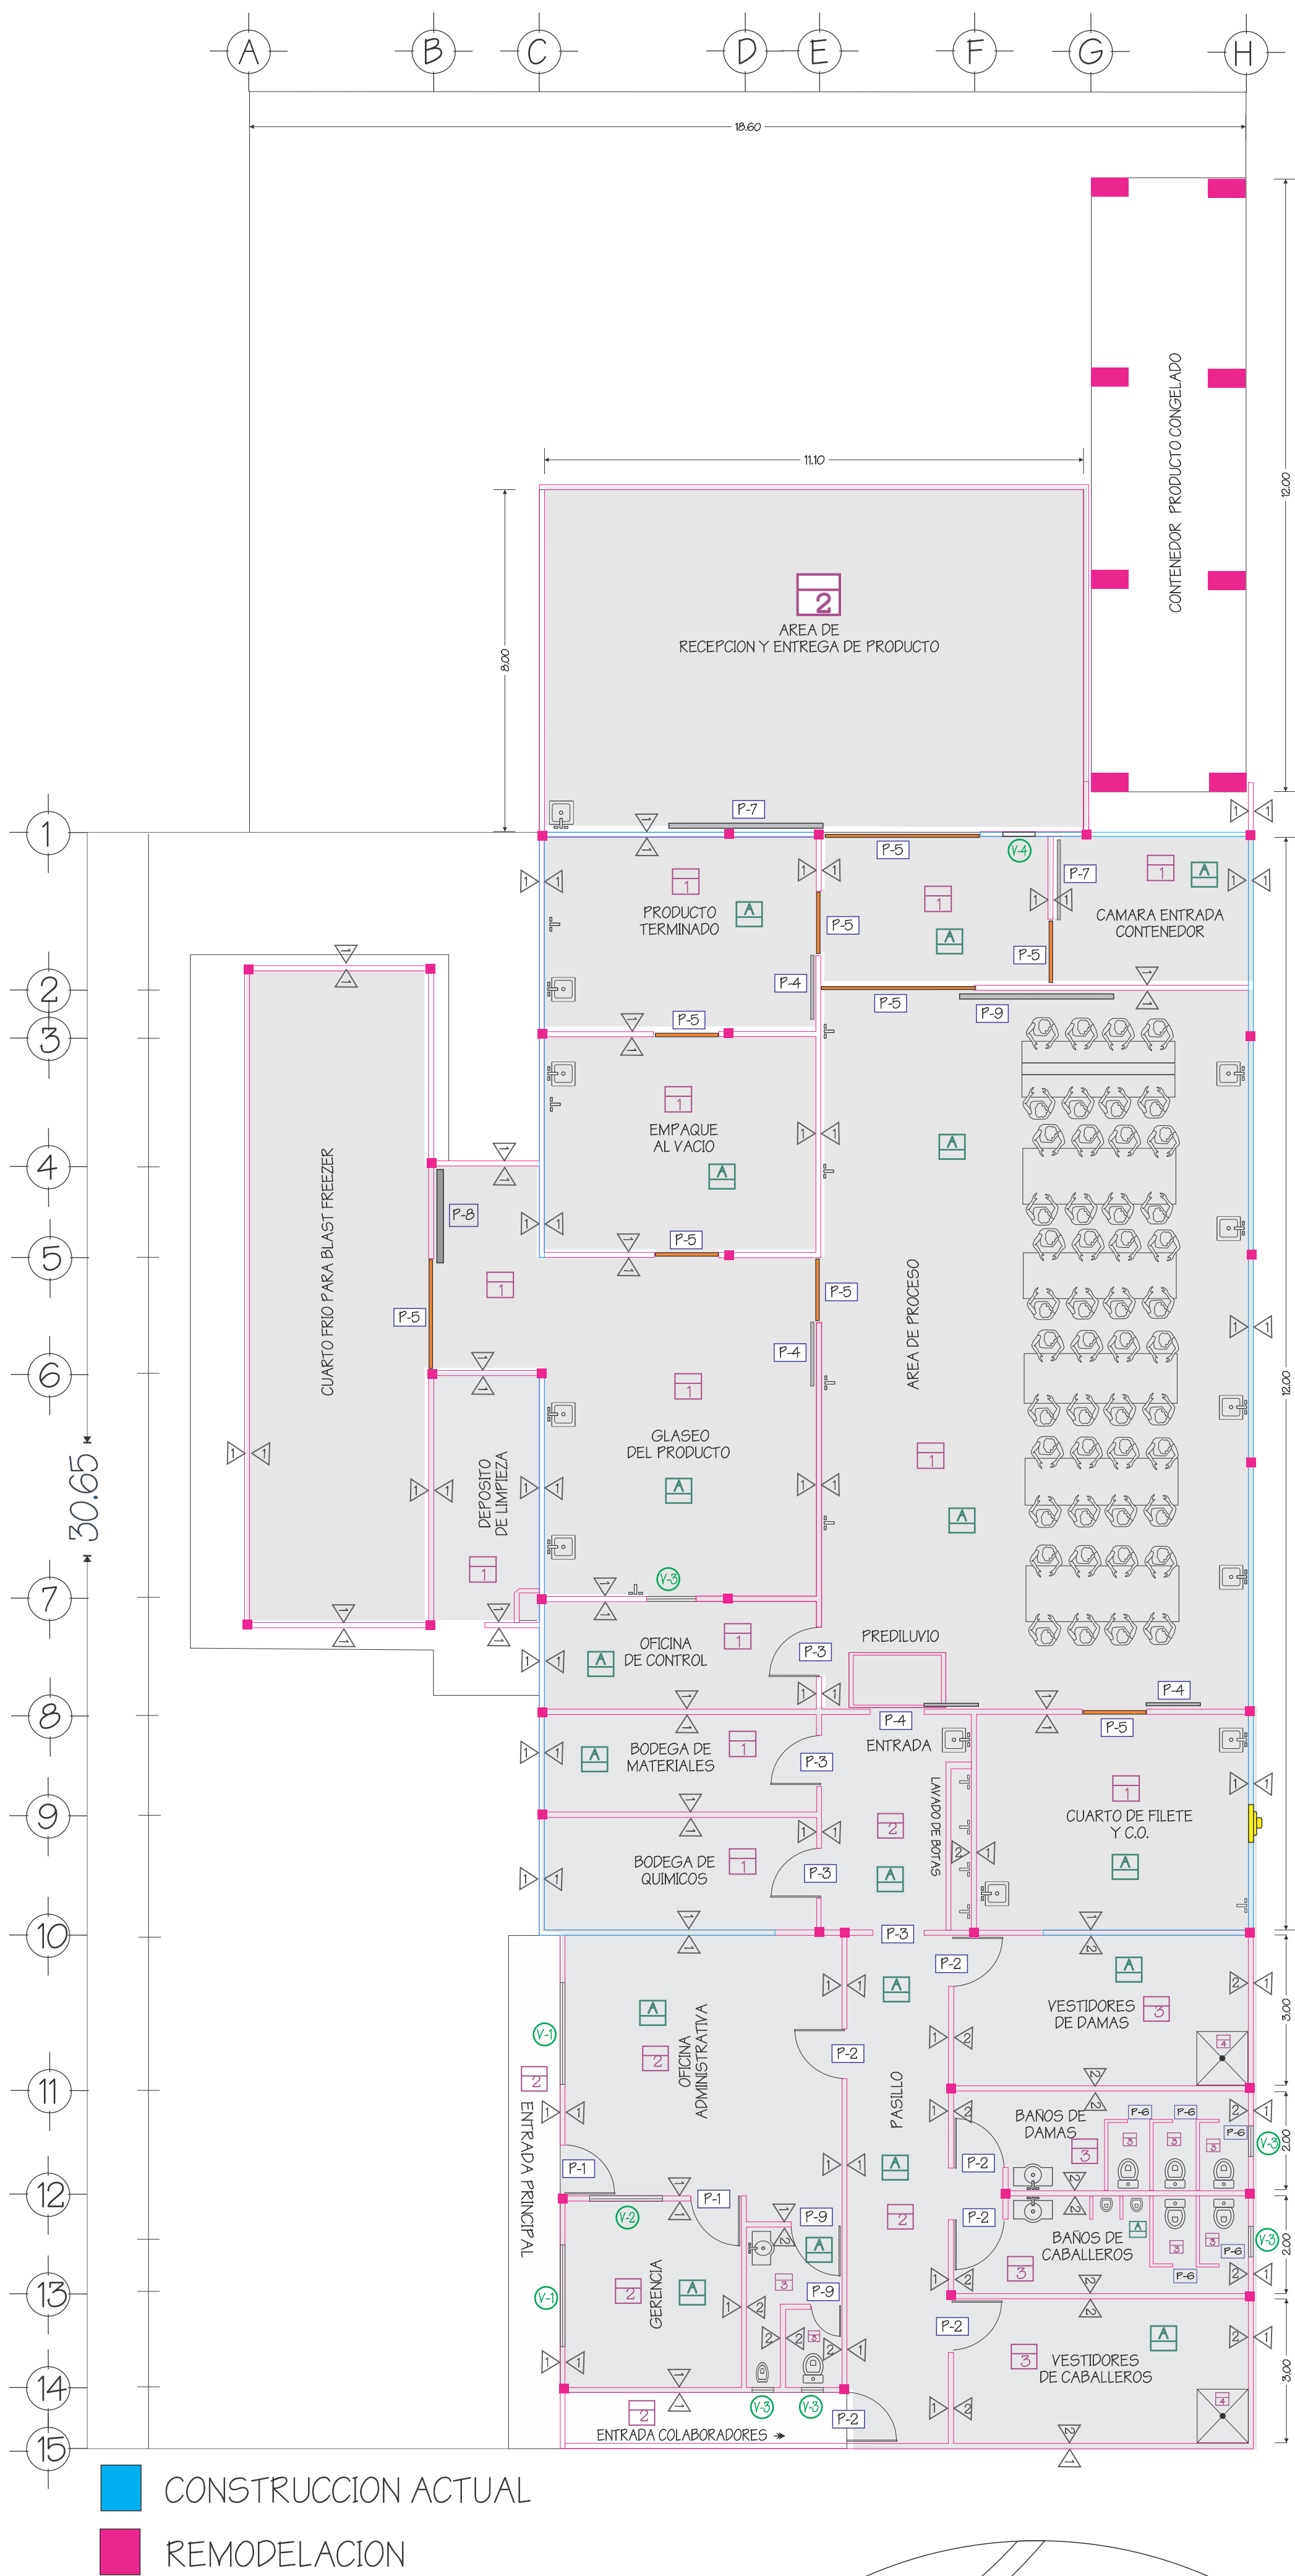

CUADRO DE PUERTAS			
SIMBOLOGIA	ANCHO	ALTO	DESCRIPCION
P-1	1.00	2.10	PUERTA DE VIDRIO CON MARCO DE ALUMINIO UN GIRO
P-2	1.00	2.10	PUERTA DE METAL CON MARCO DE METAL UN GIRO
P-3	1.00	2.10	PUERTA DE VIDRIO Y LAMINA A LA MITAD MARCO DE ALUMINIO UN GIRO
P-4	1.30	2.10	PUERTA DE VIDRIO Y LAMINA A LA MITAD MARCO DE ALUMINIO CORREDIZA
P-5	1.30	2.10	PUERTA CON CORTINAS DE PLASTICO EN TIRAS DE 8'X7
P-6	0.60	1.80	PUERTA DE ACRILICO CON MARCO DE ALUMINIO
P-7	3.00	2.10	PUERTA HERMETICA DE METAL CORREDIZA
P-8	2.10	2.45	PUERTA HERMETICA DE ACERO INOXIDABLE CORREDIZA
P-9	1.00	2.10	PUERTA DE MADERA Y MARCO DE MADERA UN GIRO

CUADRO DE PARED	
SIMBOLOGIA	DESCRIPCION
1	PARED DE BLOQUE CON REPELLO AFINADO Y PINTADO
2	PARED DE BLOQUE CON REPELLO RUSTICO Y AZULEJOS


CUADRO DE VENTANAS				
SIMBOLOGIA	ANCHO	ALTO	Nº DE CUERPO	DESCRIPCION
V-1	1.80	2.45	1	VENTANA CON VIDRIO FIJO Y MARCO DE ALUMINIO
V-2	0.50	0.40	2	VENTANA CON VIDRIO CORREDIZO Y MARCO DE ALUMINIO
V-3	1.00	0.80	1	VENTANA CON VIDRIO FIJO Y MARCO DE ALUMINIO
V-4	0.70	0.50	1	VENTANA CON PUERTA DE METAL CORREDIZA

CUADRO DE PISOS	
SIMBOLOGIA	DESCRIPCION
1	PISO DE CONCRETO AFINADO LISO
2	PORCELANATO 0.45 X 0.45 COLOR ENCOGIDO POR EL PROPIETARIO, SOCALOS DEL MISMO MATERIAL DEL PORCELANATO
3	PORCELANATO ANTIDESLIZANTE 0.45 X 0.45 COLOR ENCOGIDO POR EL PROPIETARIO,
4	DUCHAS CON PORCELANATO ANTIDESLIZANTE 0.20 X 0.20

CUADRO DE CIELOS	
SIMBOLOGIA	DESCRIPCION
A	CIELO RAZO DE PVC COLOR BLANCO CON ILUMINARIAS EMPOTRADAS

CUADRO DE AREAS		
SIMBOLOGIA	DESCRIPCION	M²
	AREA CONSTRUIDA	718.89 m²
	AREA CONSTRUIDA CERRADA	570.09 m²
	AREA CONSTRUIDA ABIERTA 8.00 m x 11.10 m	88.88 m²
	TERRENO 91.74 m x 36.88 m	3,380 m²

PLANO DE LOCALIZACION

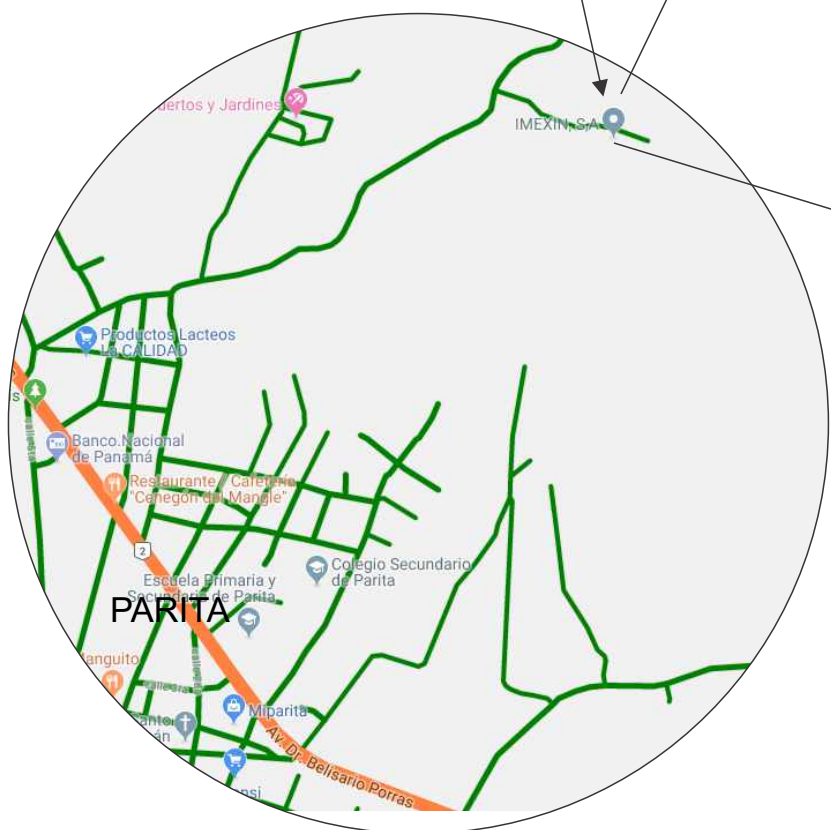

OBRA: Proyecto PLANTA PROCESADORA
PLANO: IMEXIN,S.A. IMPORT &EXPORT
Planta de Acabados

CLAVE
ARQ-01

ESC. INDICADAS

REVISASDO _____ APROBO _____

APROBO _____

LUGAR _____ FECHA _____ No DE PLANO _____