
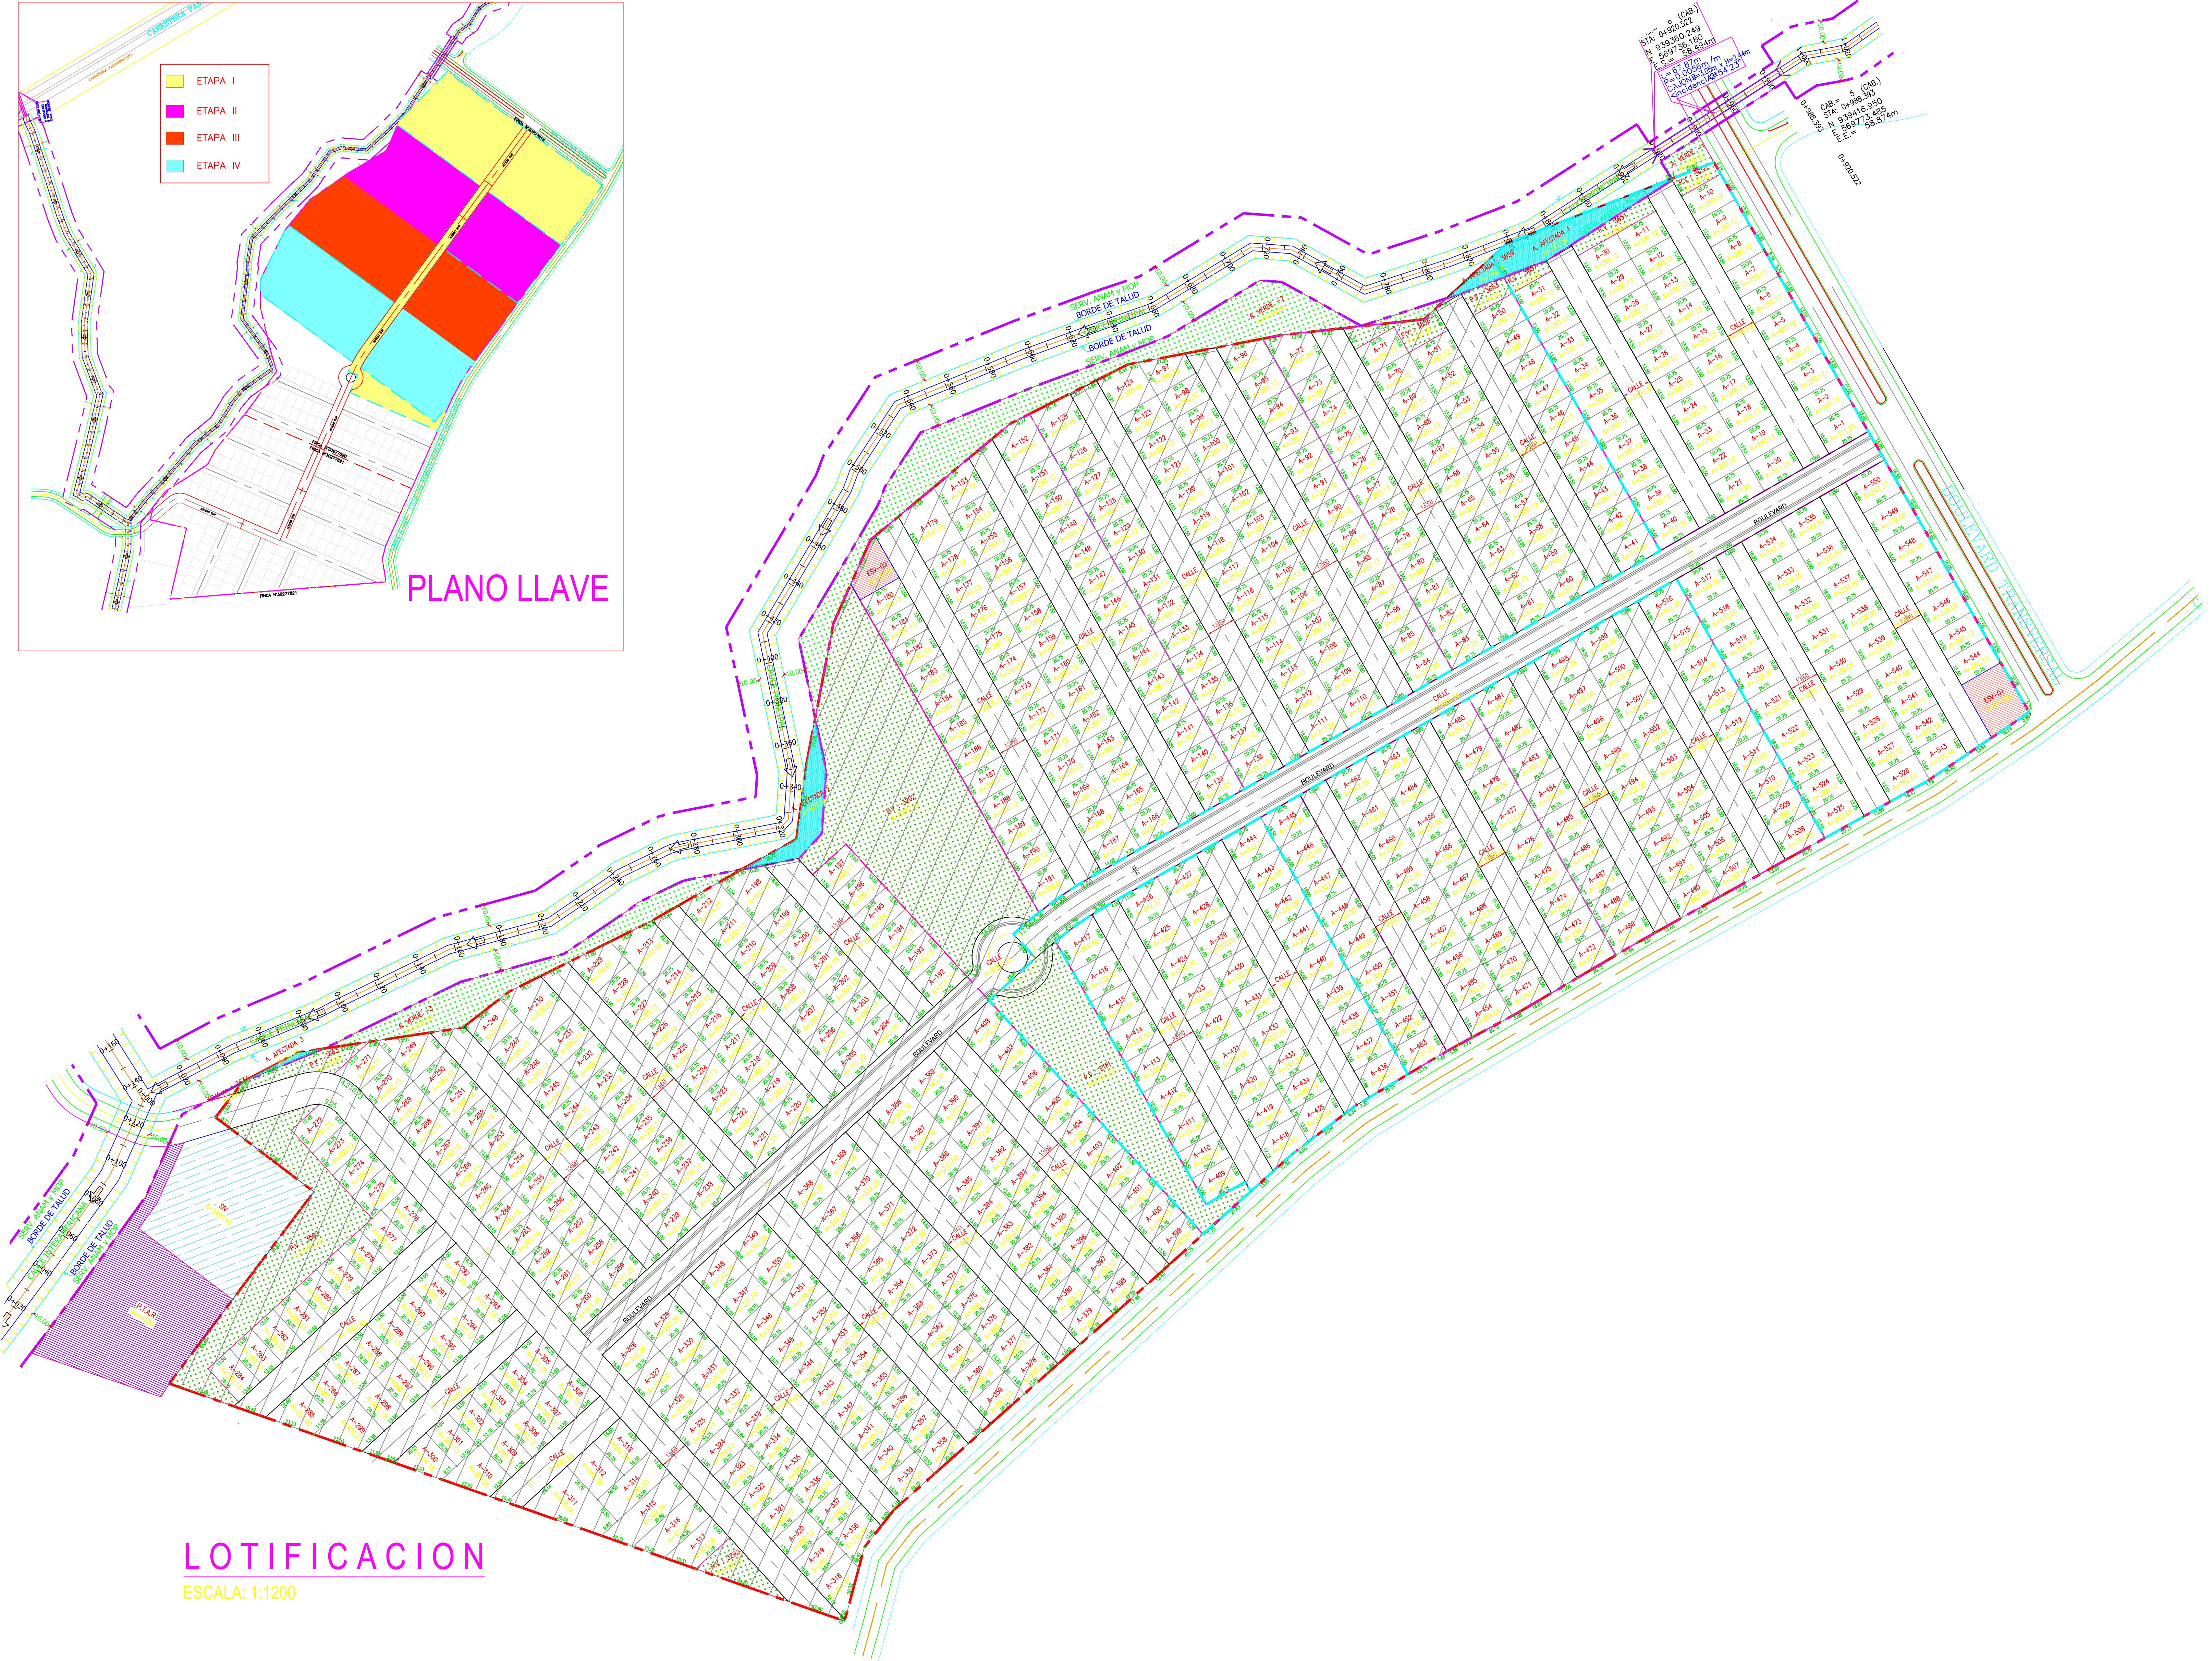


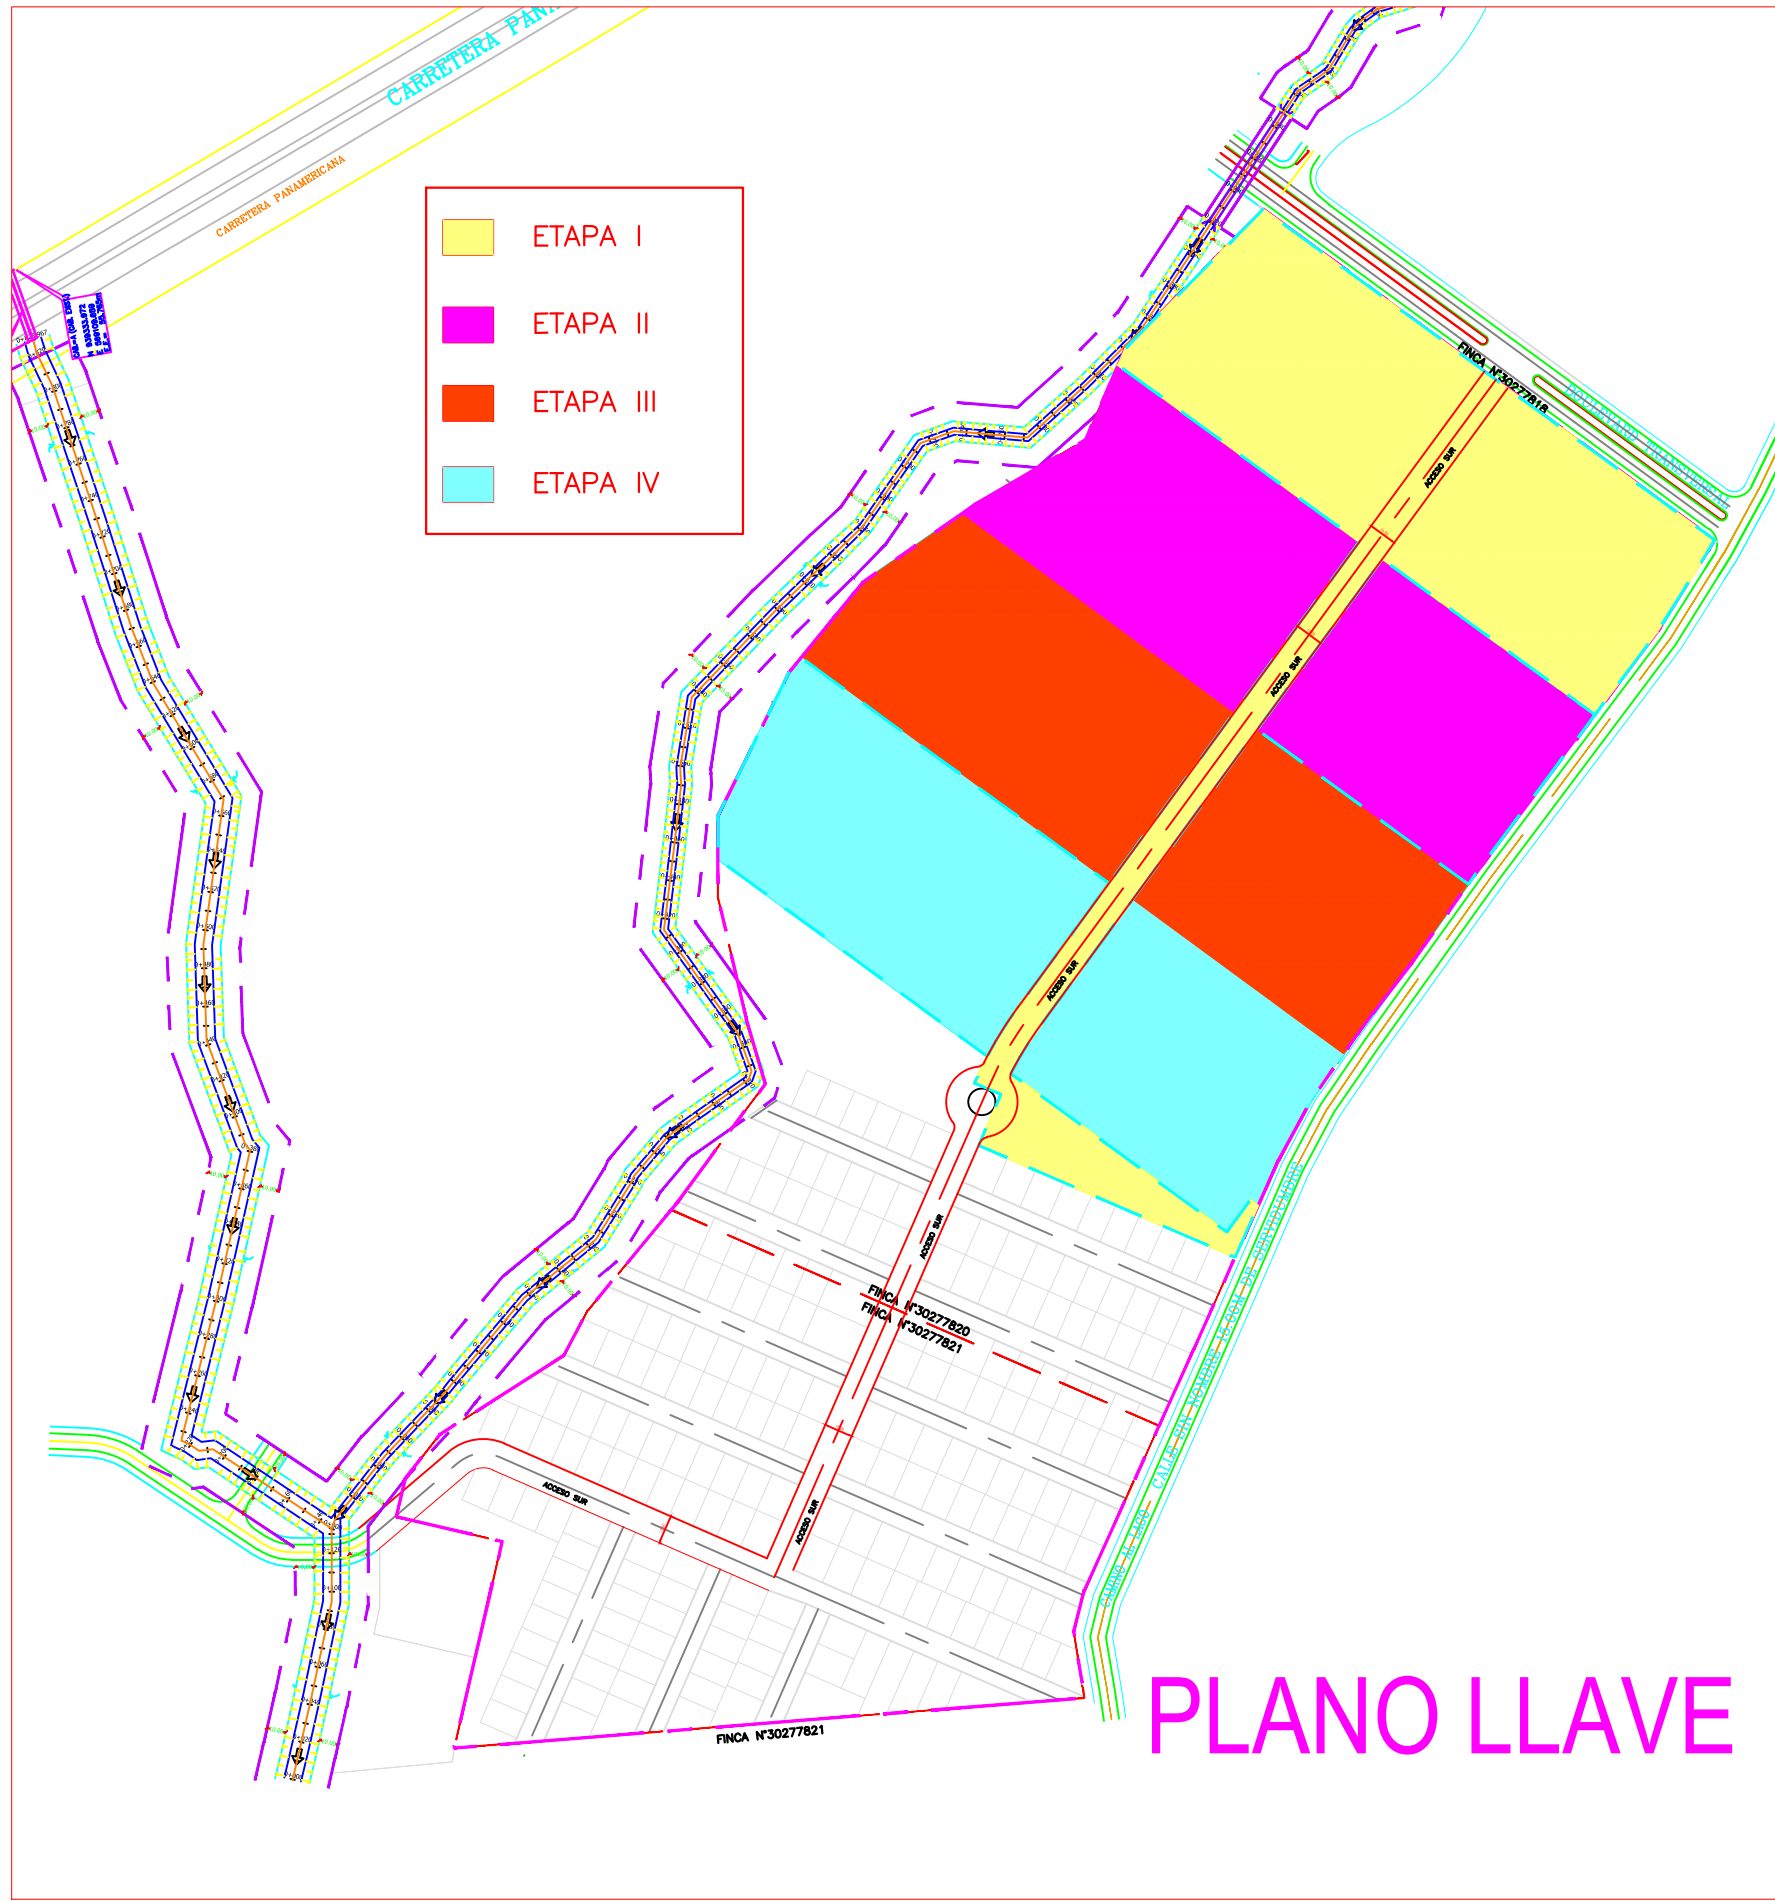

LOTIFICACION

ESCALA: 1:1200