



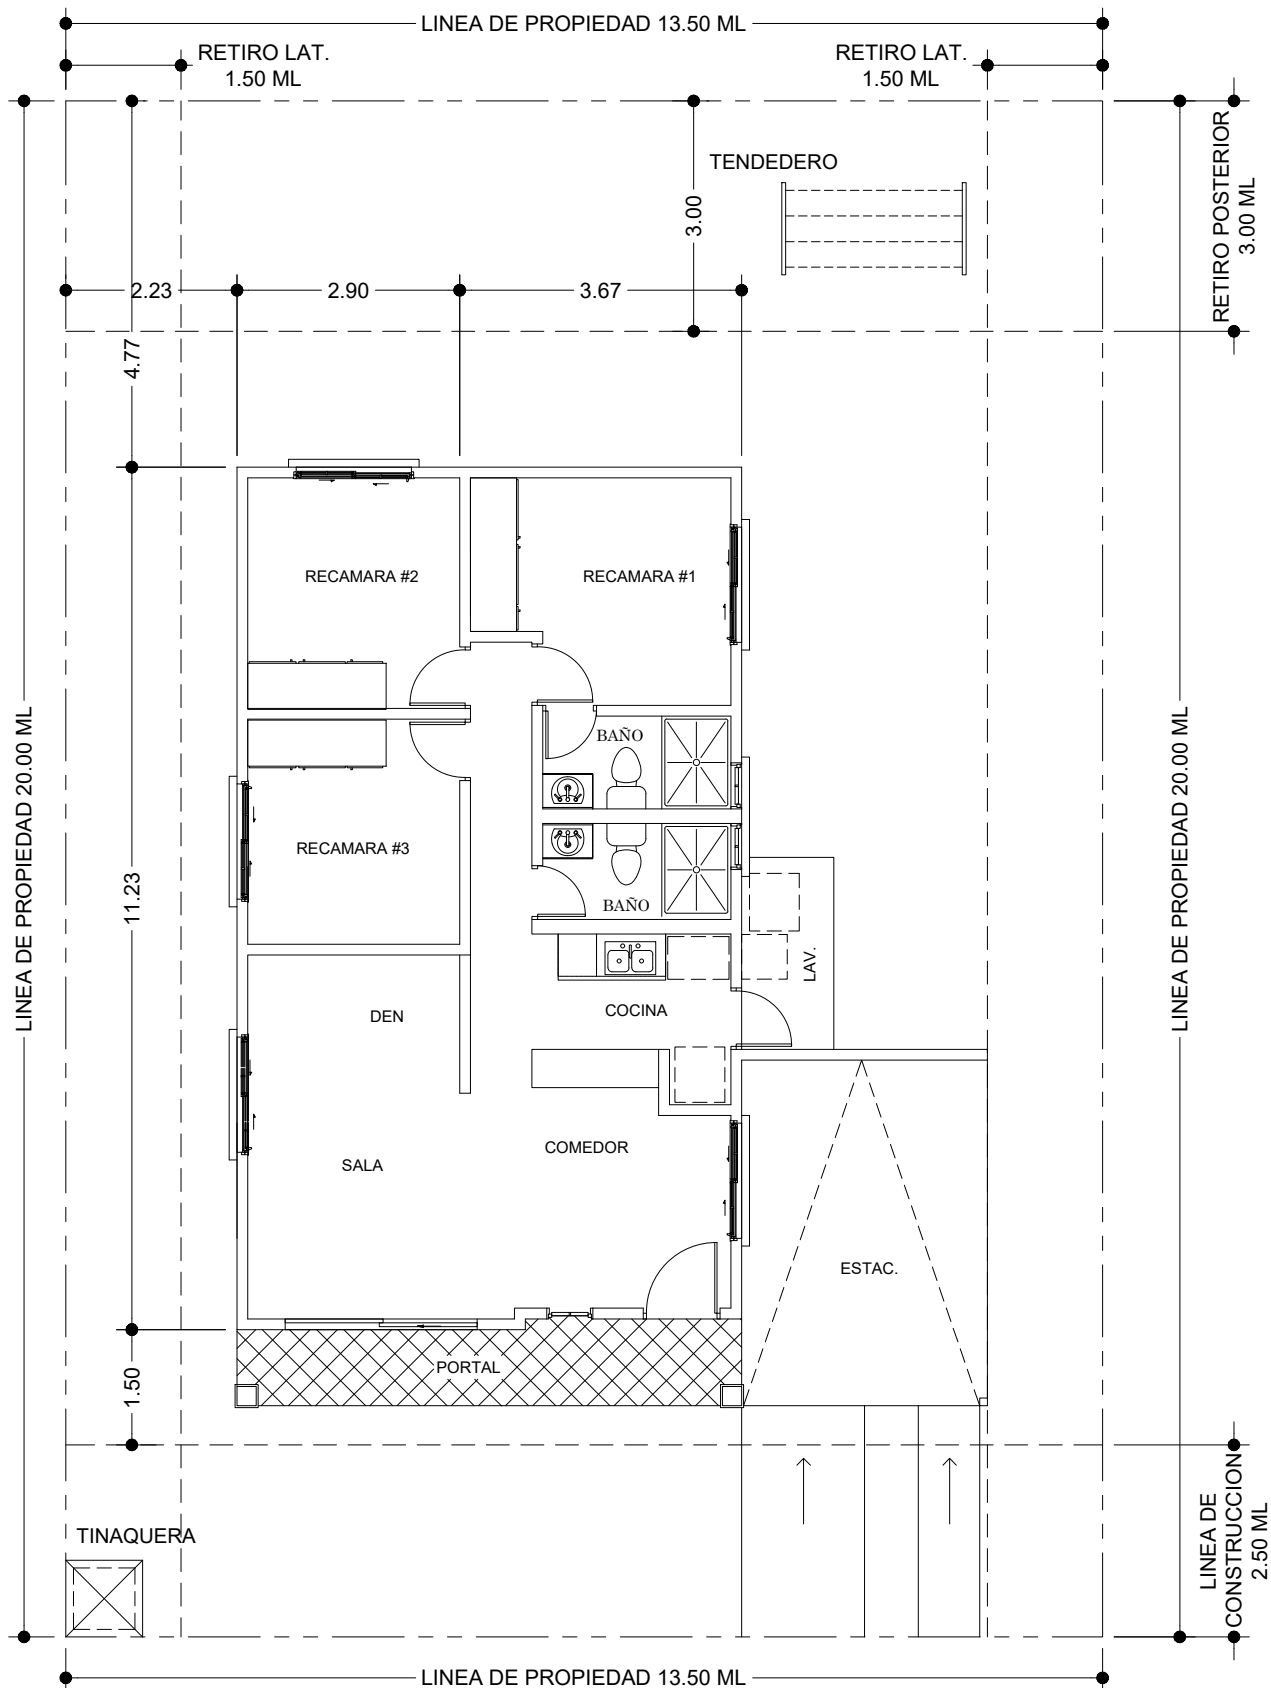

LOCALIZACION GENERAL (ROMA: MODELO 'B')


ESCALA 1:100

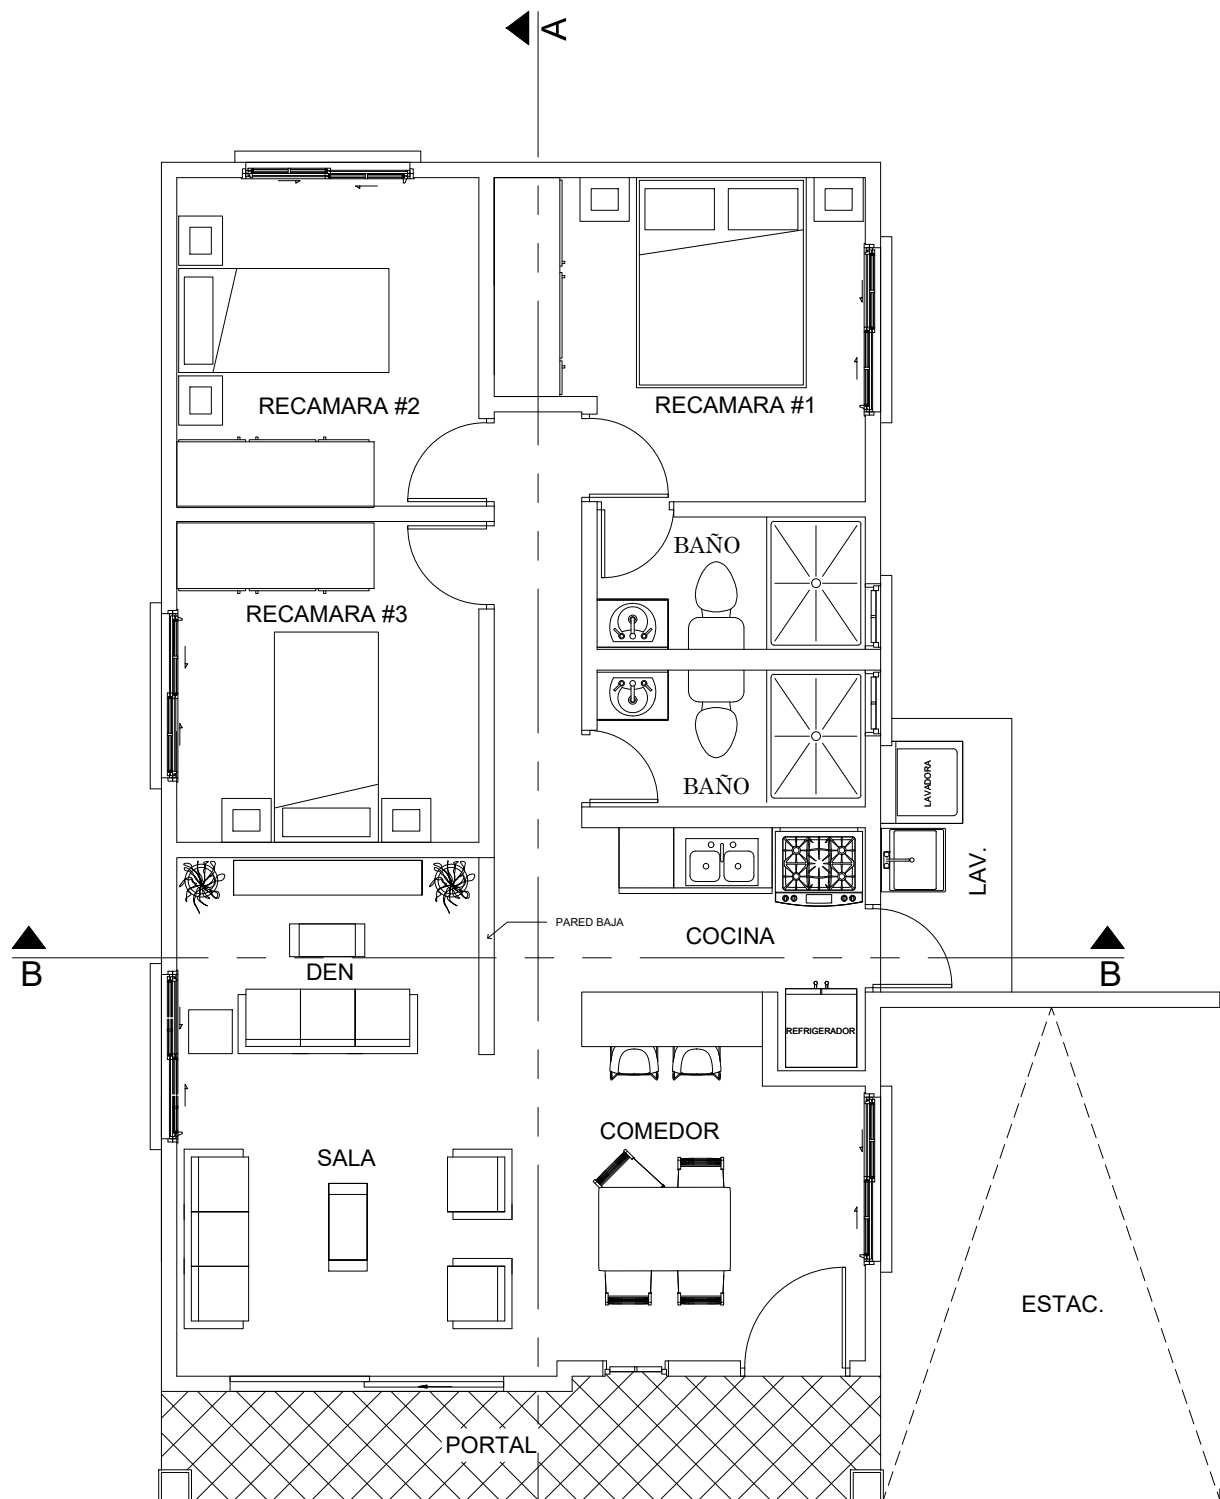

ROMA: MODELO 'B'

AREA TECHADA CERRADA: 73.39 MTS²
 AREA TECHADA ABIERTA: 9.90 MTS²
 AREA DE ESTACIONAMIENTO: 14.85 MTS²

PLANTA ARQUITECTONICA
 (ROMA: MODELO 'B')

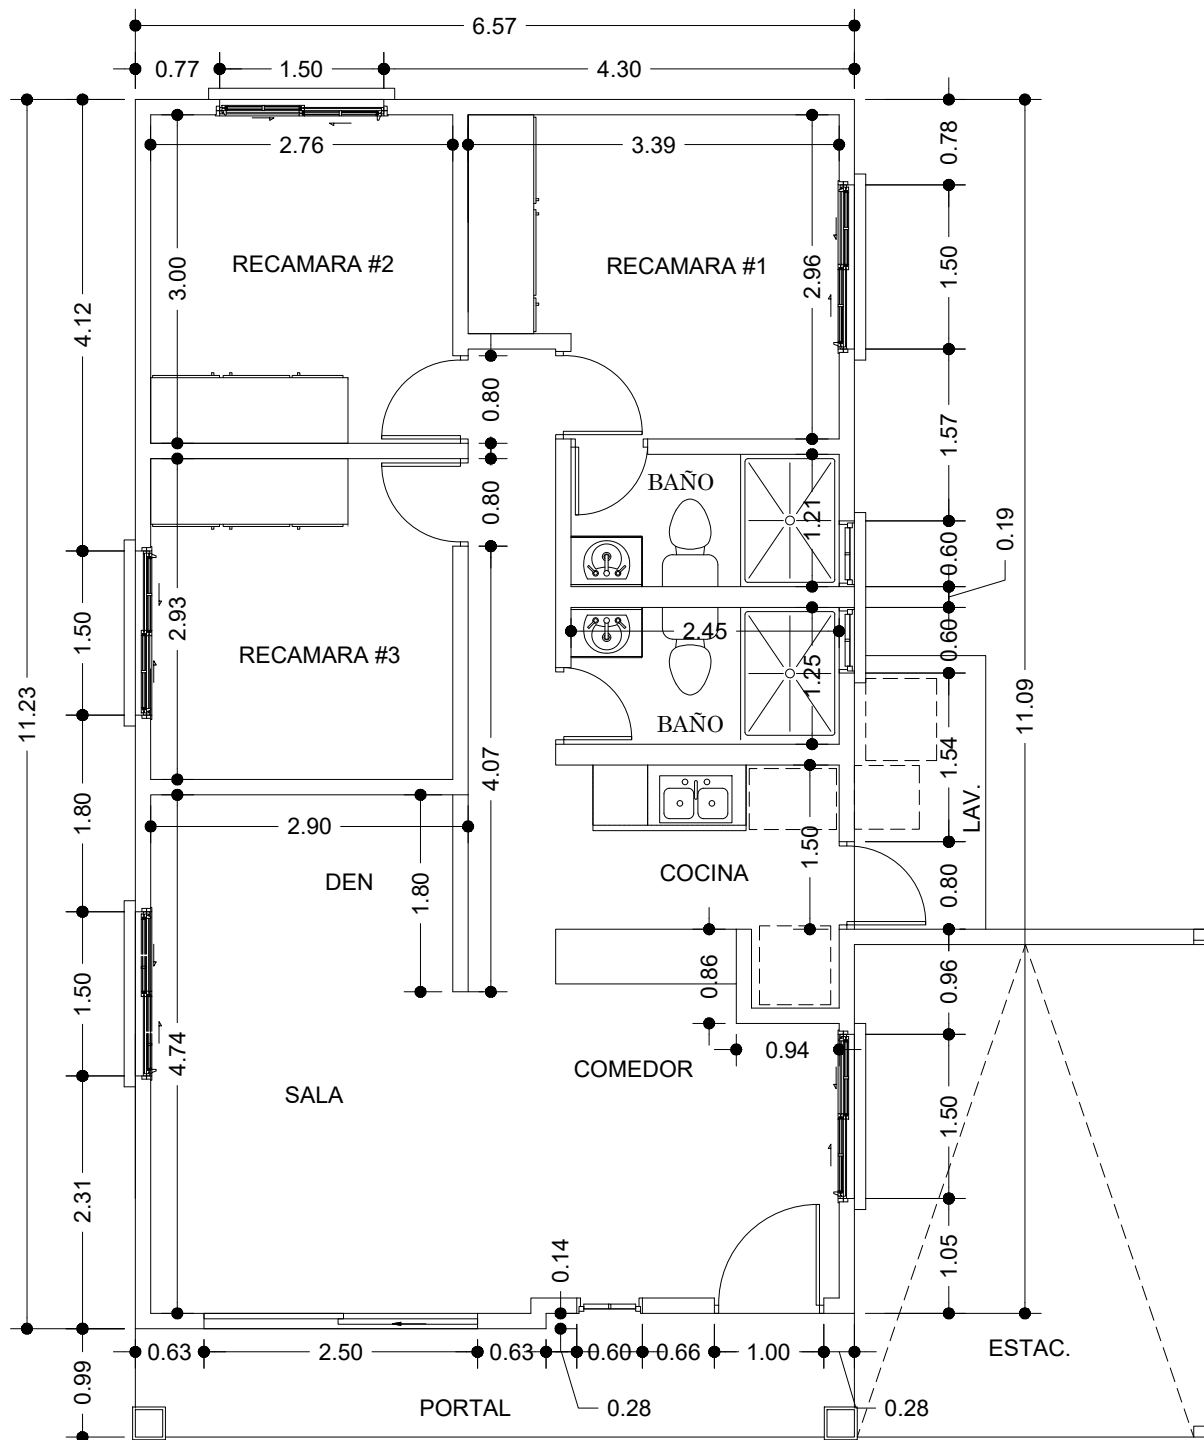





ROMA: MODELO 'B'


AREA TECHADA CERRADA: 73.39 MTS²

AREA TECHADA ABIERTA: 9.90 MTS²

AREA DE ESTACIONAMIENTO: 14.85 MTS²


PLANTA ARQUITECTONICA (ROMA: MODELO 'B')

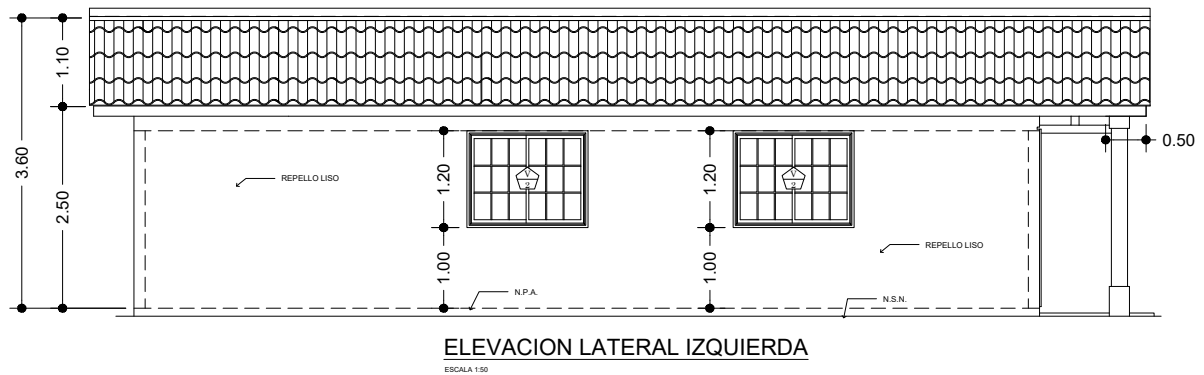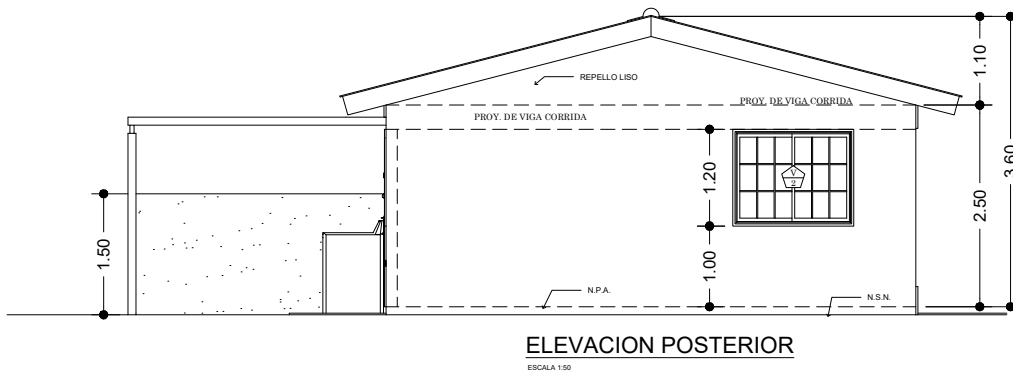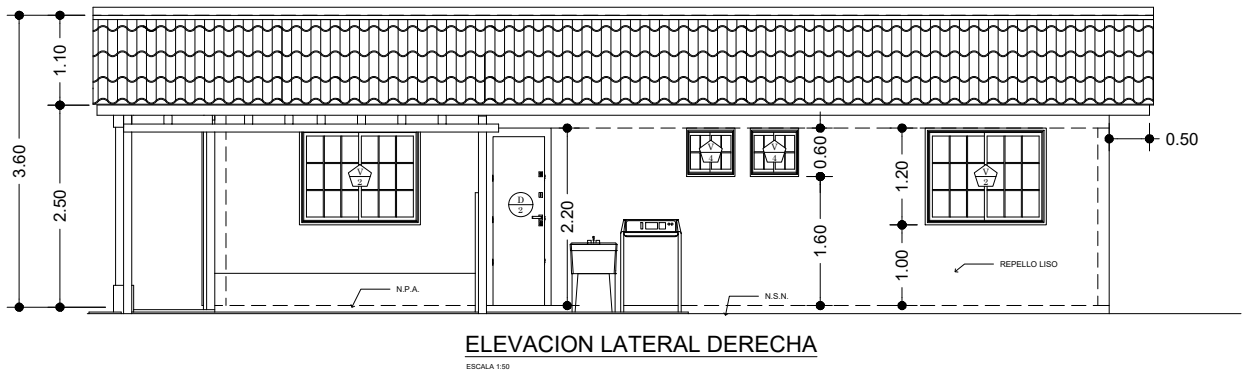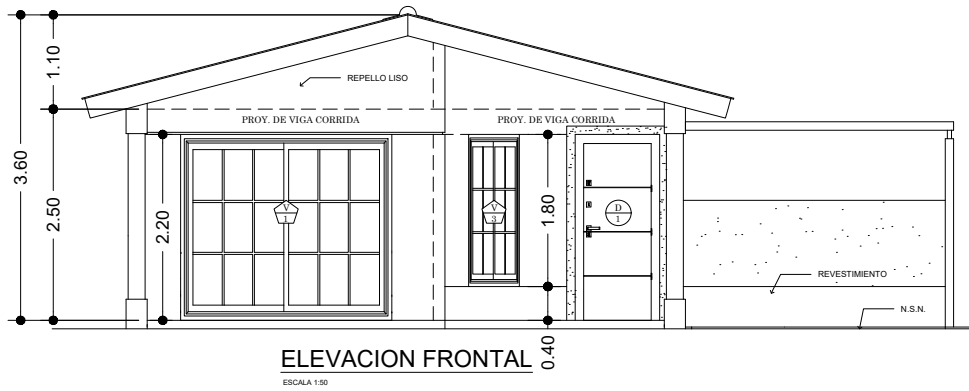

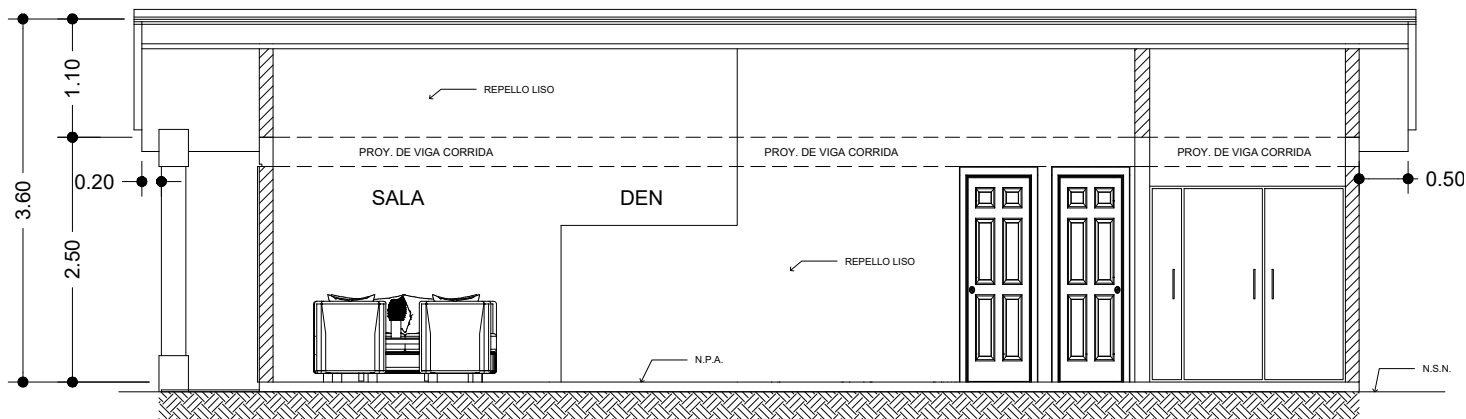

CORTE LONGITUDINAL A - A

ESCALA 1:50

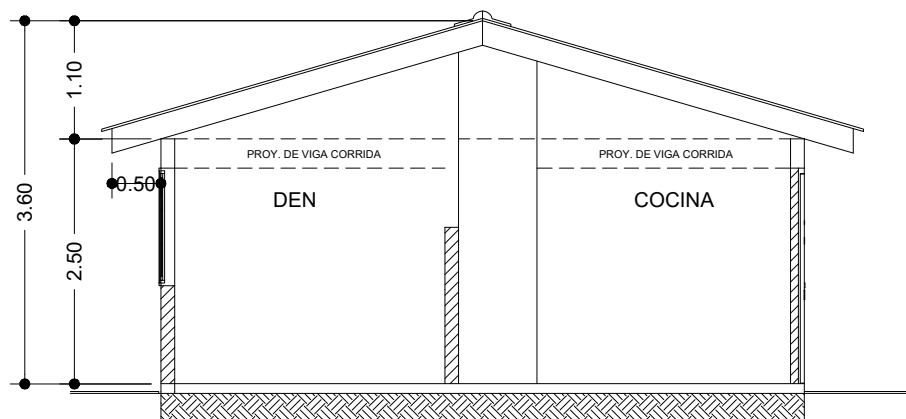

CORTE TRANSVERSAL B - B

ESCALA 1:50

