



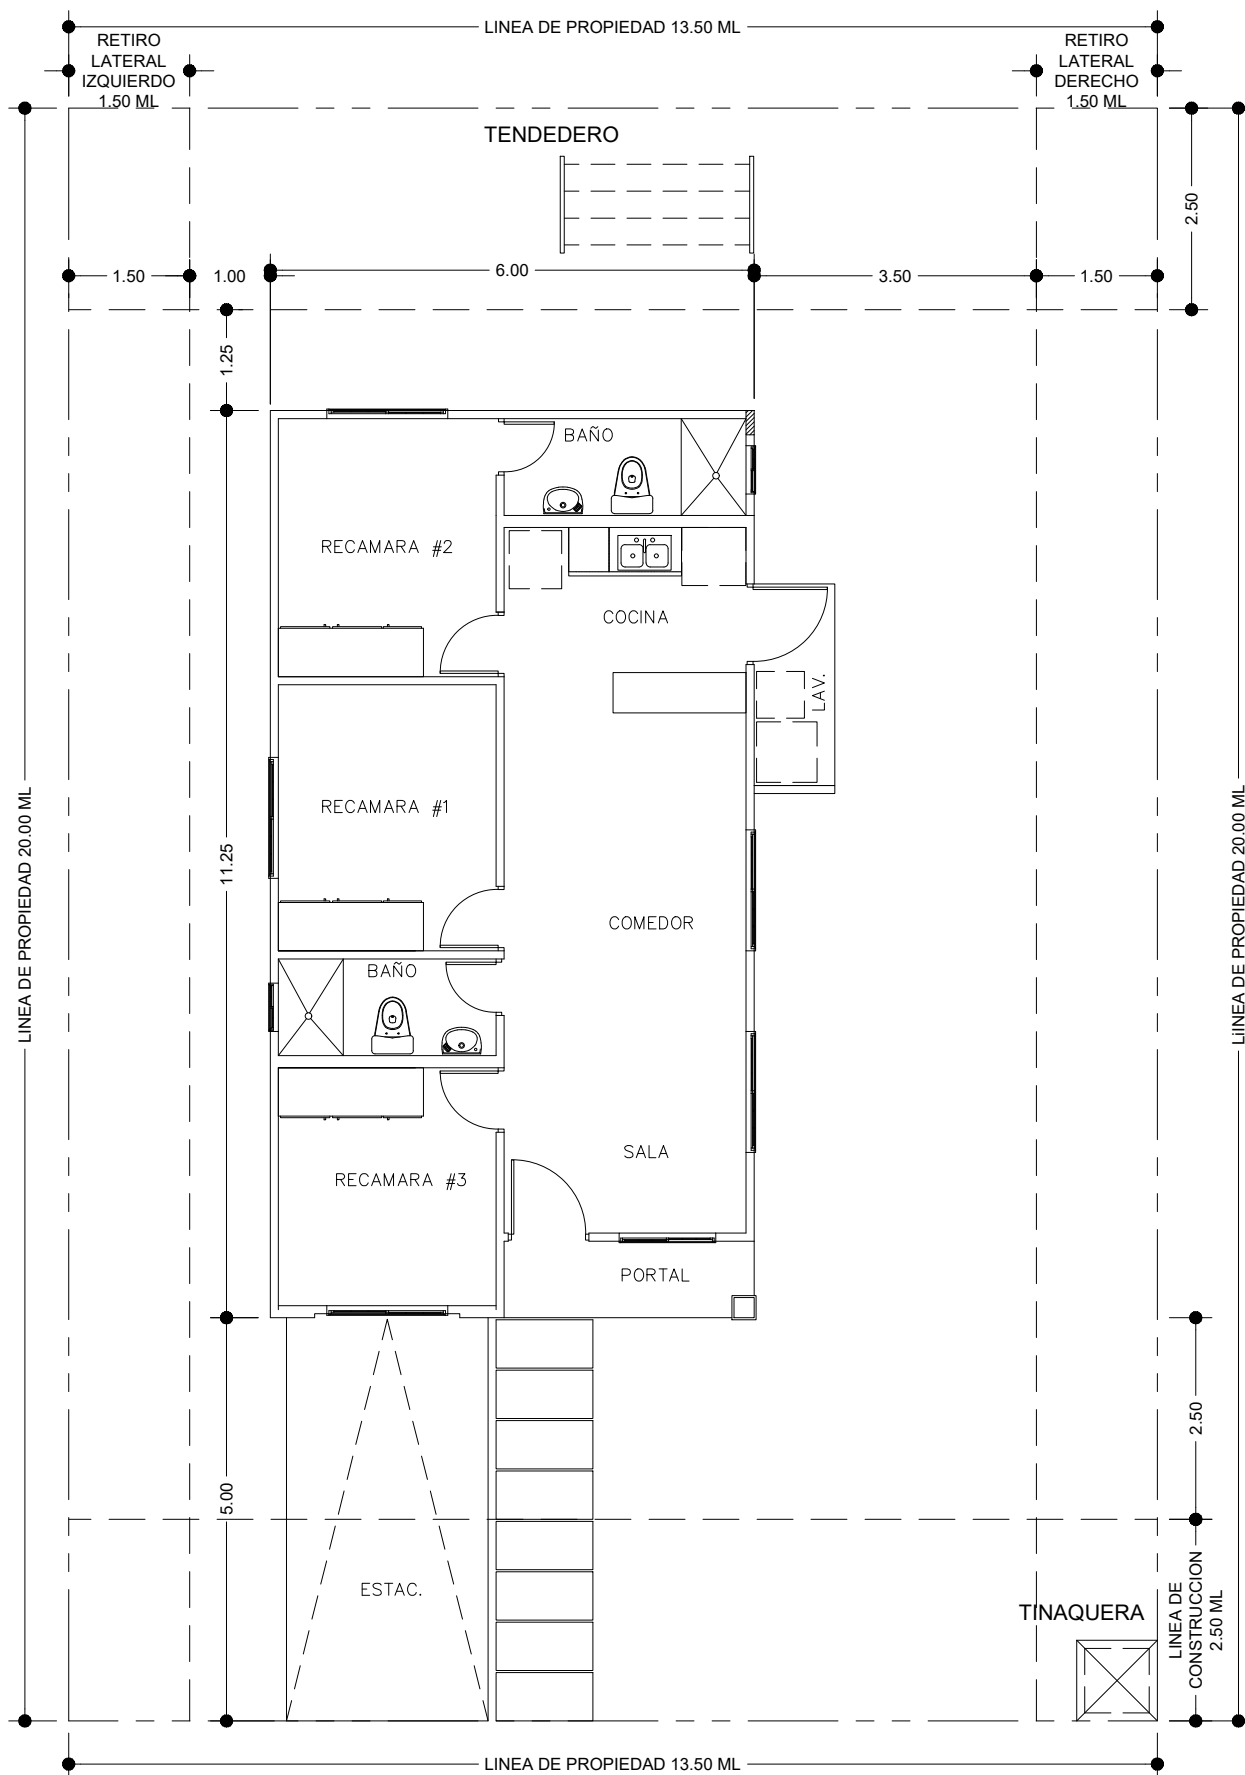

LOCALIZACION GENERAL
(MODELO: SIENA 'B')

ESCALA 1:100

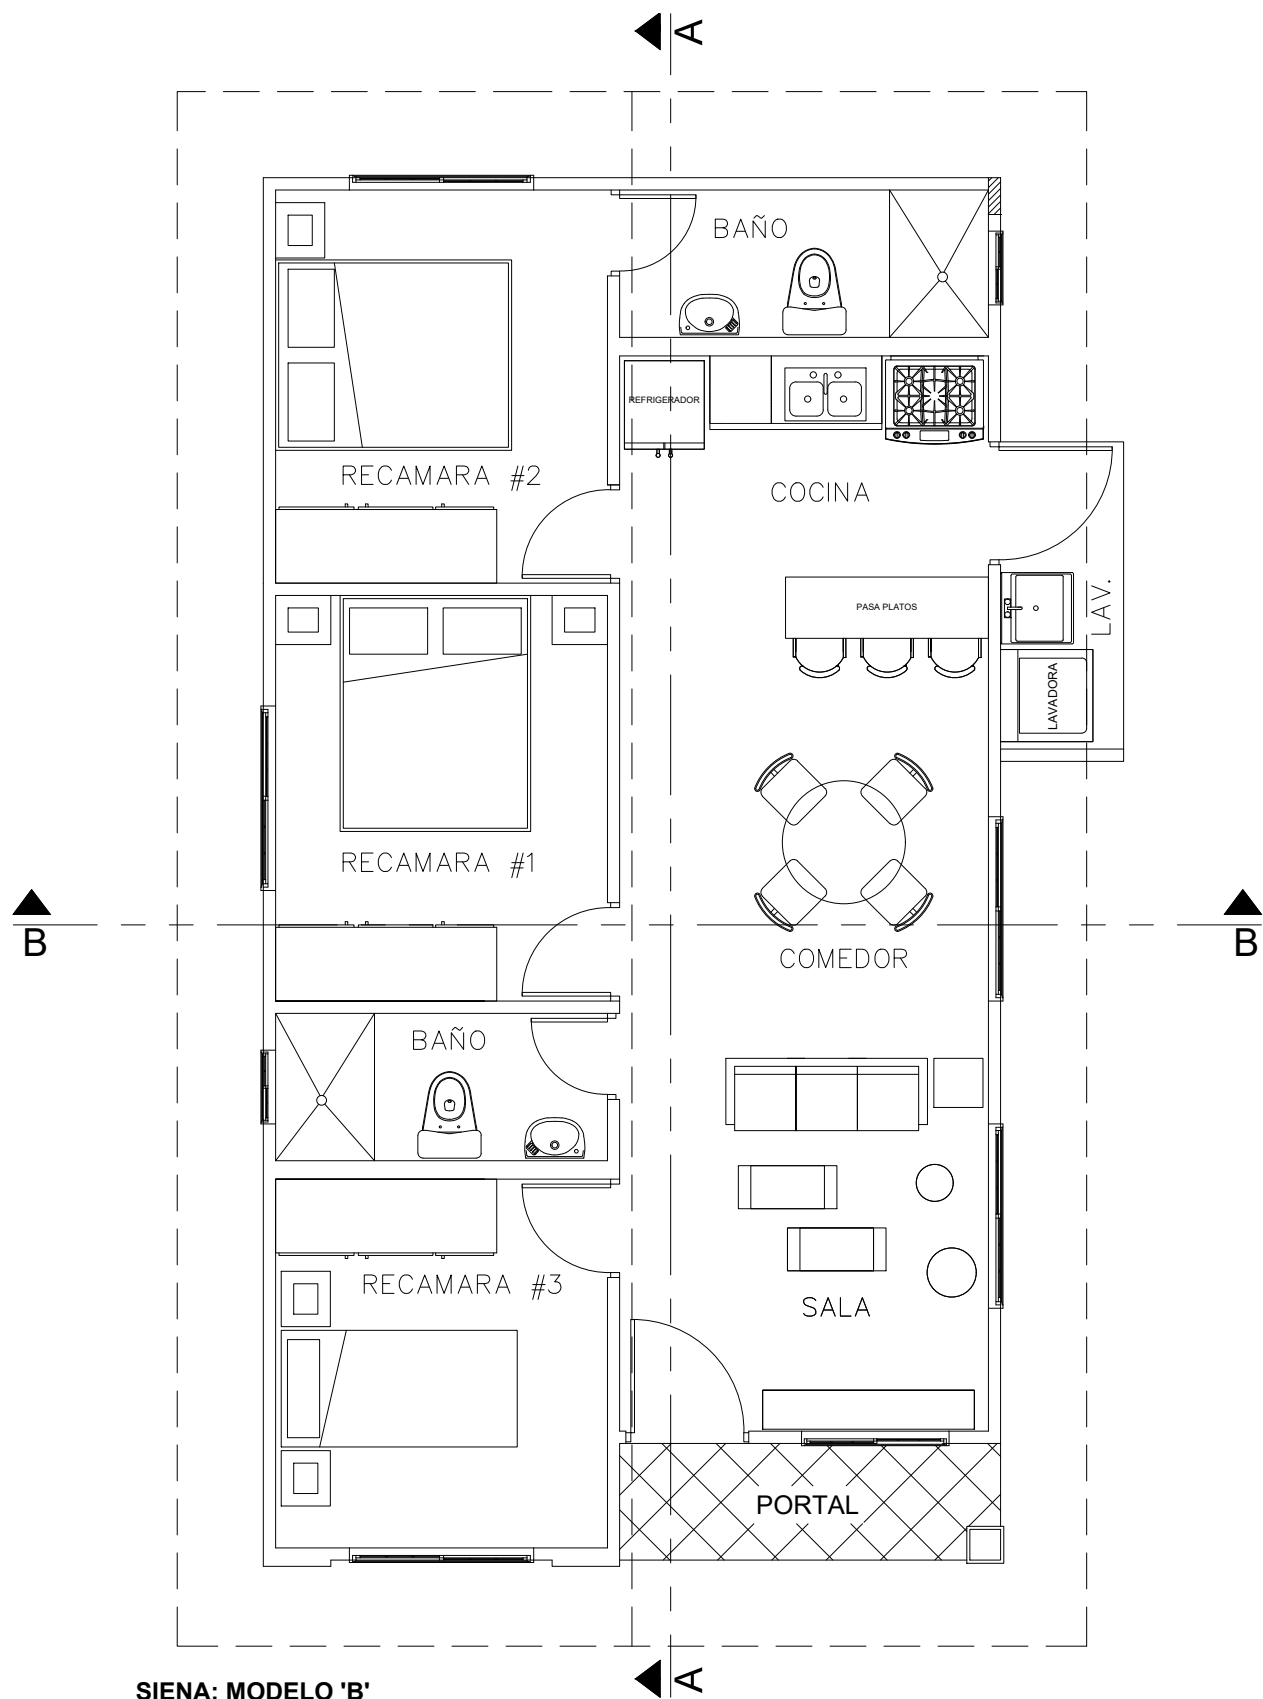


SIENA: MODELO 'B'

AREA TECHADA CERRADA: 64.55 MTS²
 AREA TECHADA ABIERTA: 5.54 MTS²


PLANTA ARQUITECTONICA (AMOBLAGADA)

ESCALA 1:50

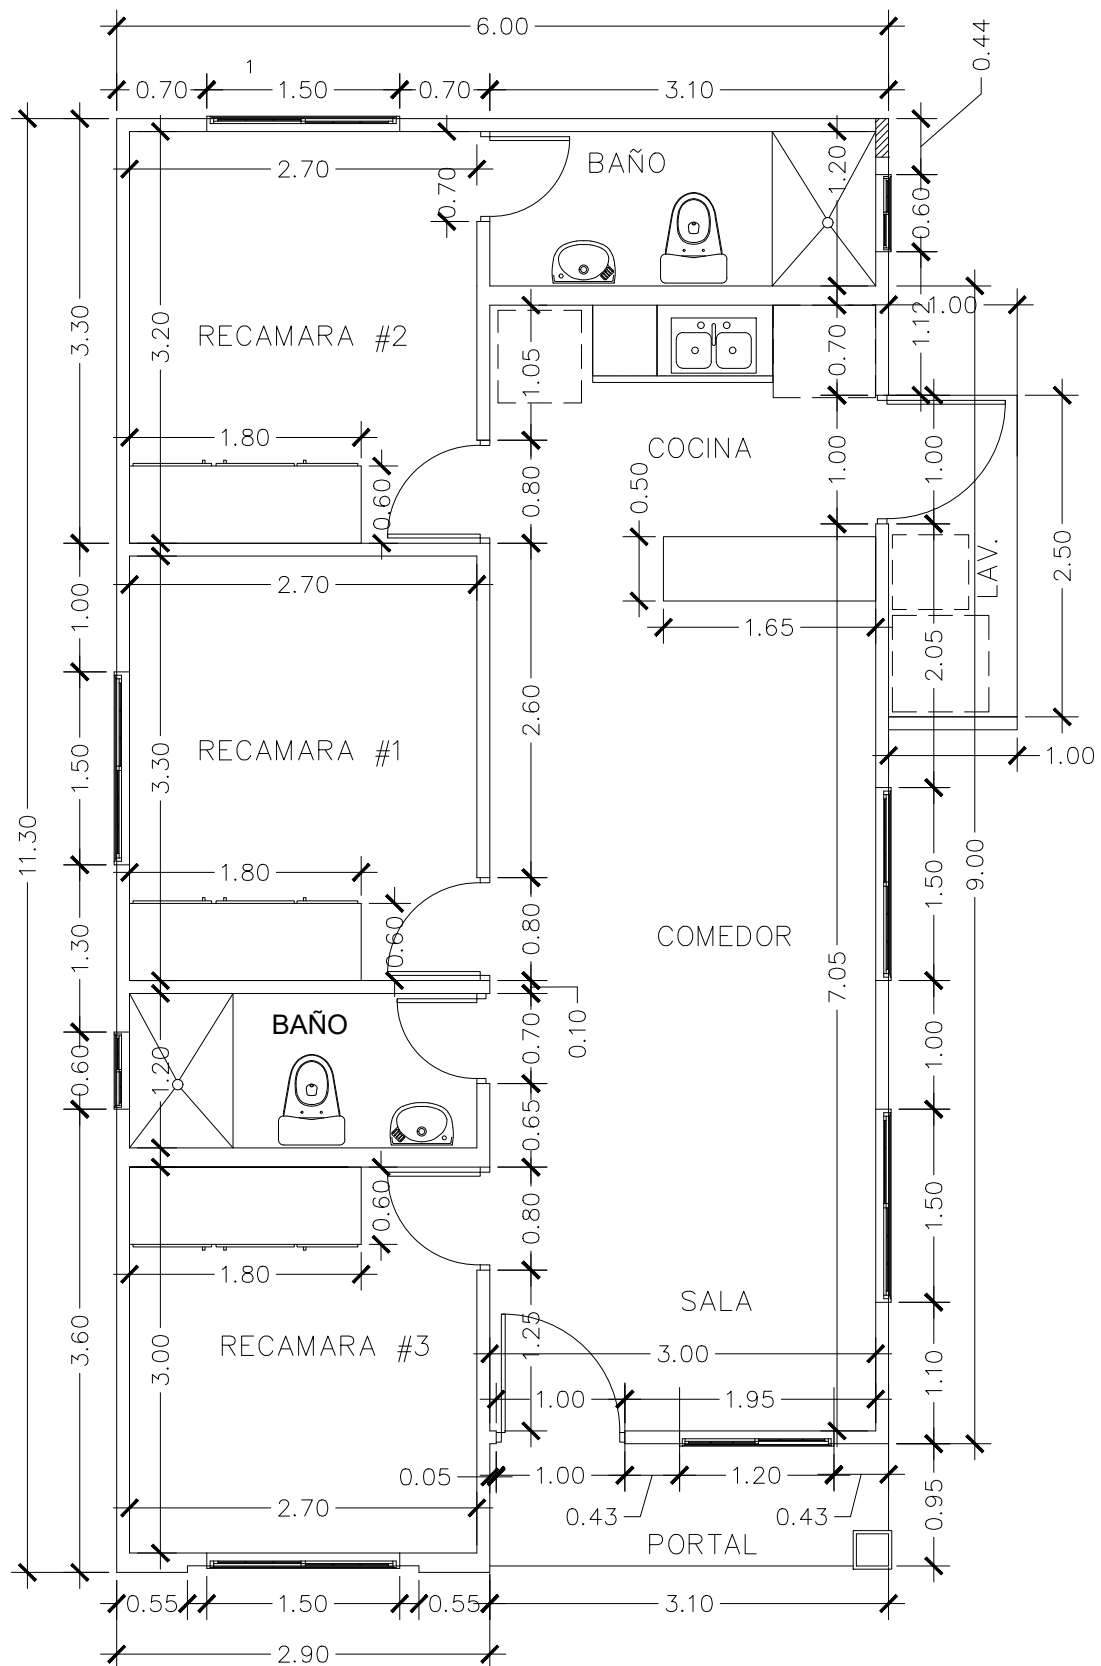


PLANTA ARQUITECTONICA (ACOTADA)

ESCALA 1:50

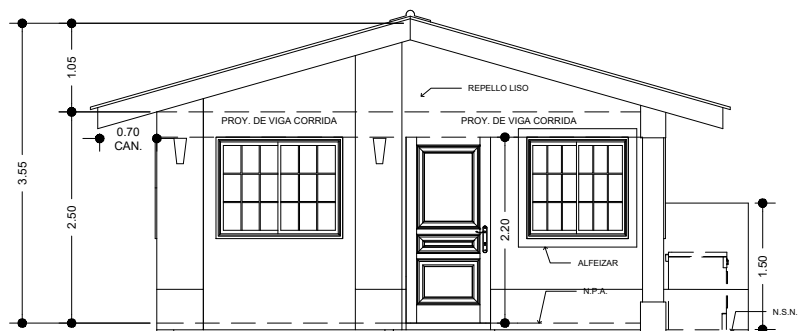


ELEVACION FRONTAL

ESCALA 1:50

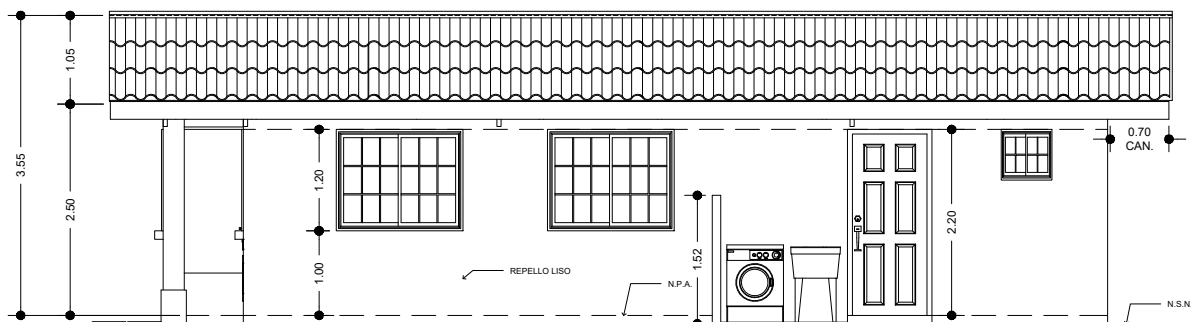


ELEVACION LATERAL DERECHA

ESCALA 1:50

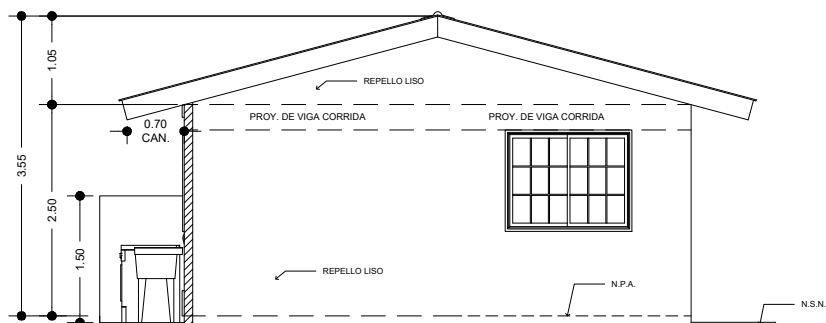


ELEVACION POSTERIOR

ESCALA 1:50

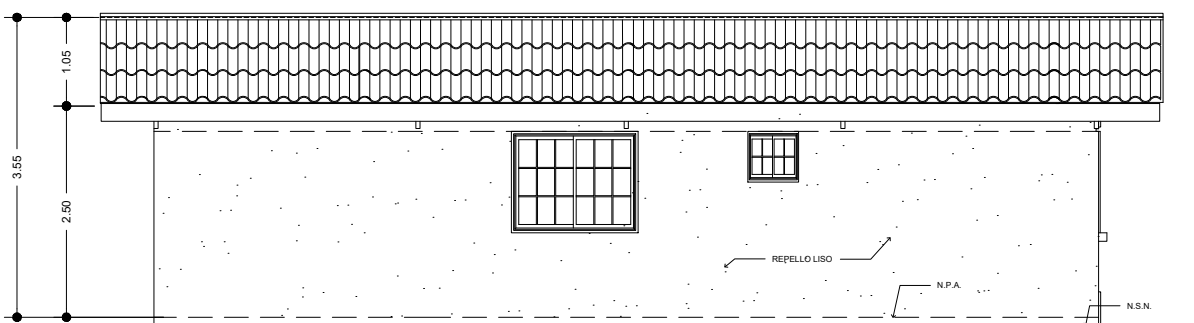


ELEVACION LATERAL IZQUIERDA

ESCALA 1:50

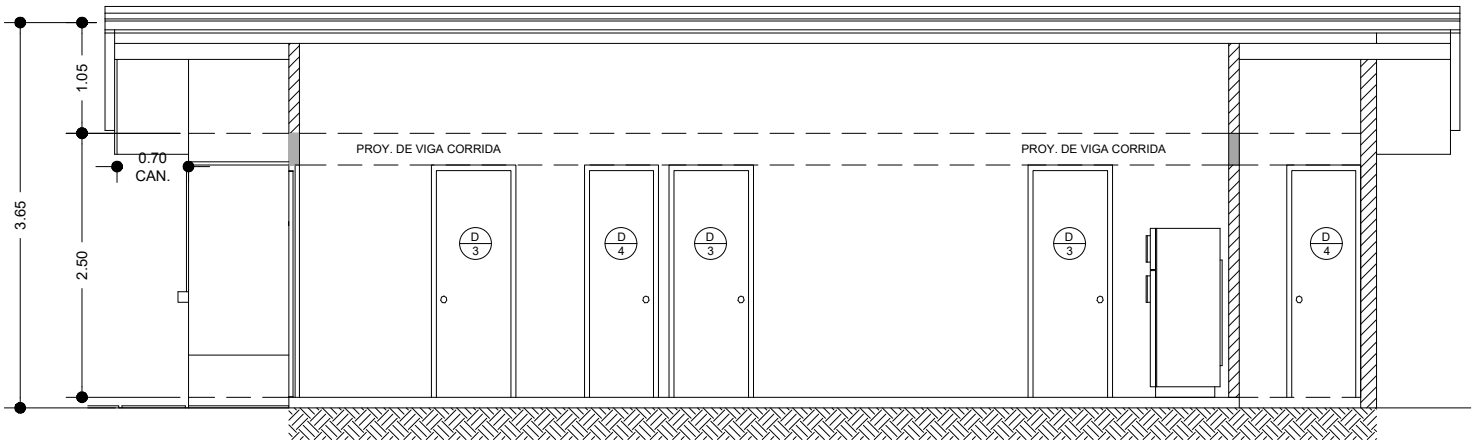

CORTE LONGITUDINAL A - A

ESCALA 1:50

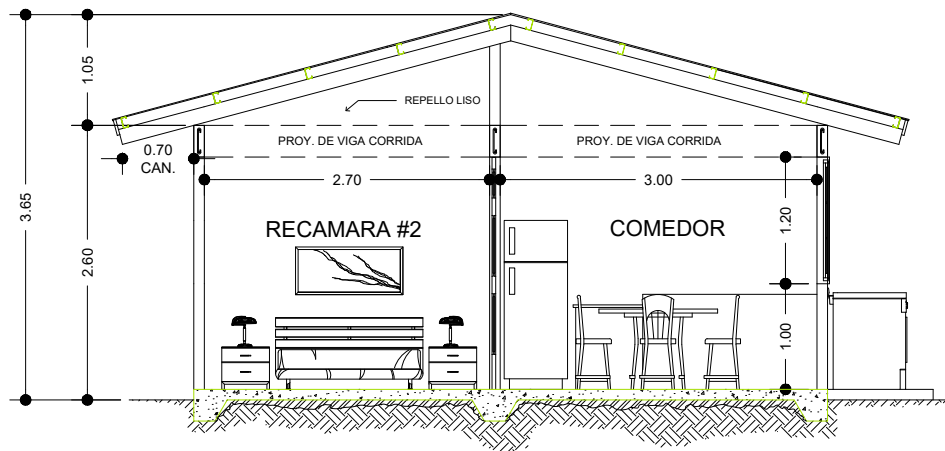

CORTE TRANSVERSAL B - B

ESCALA 1:50

