



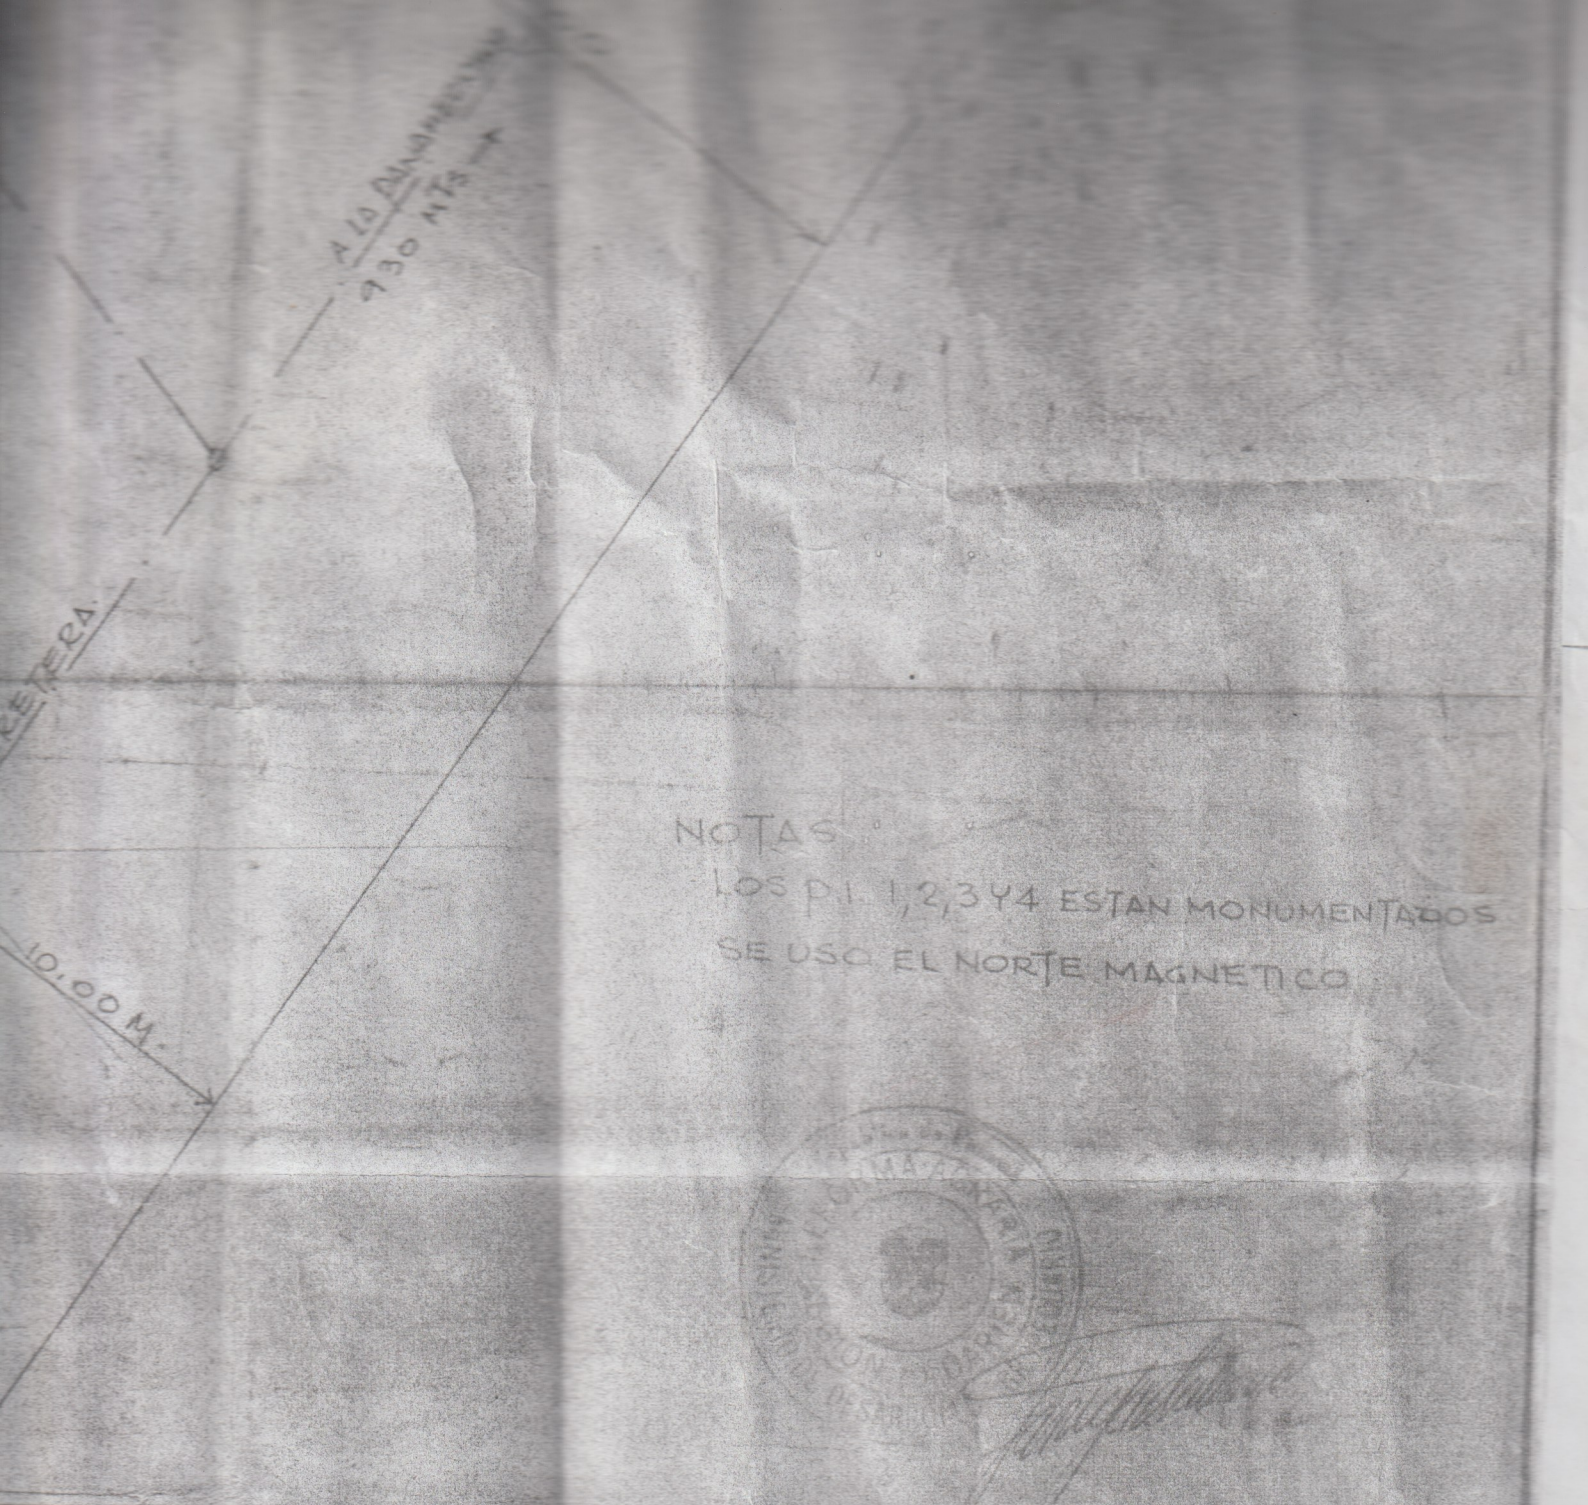

NOTAS

LOS p. 1, 2, 3 Y 4 ESTAN MONUMENTADOS
SE USO EL NORTE MAGNETICO

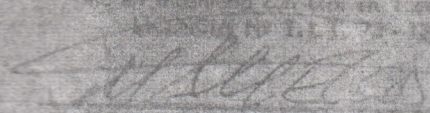

 BANCO AGRARIO NACIONAL FORMA AGRARIA No. 502-08-1660 15 JUN 2005 R/L/M US. MILES 1078 a. J. J. J. J. J.	REPUBLICA DE PANAMA PROVINCIA DE DARIEN DISTRITO DE PINOGANA		CORREGIMIENTO METETI SECTOR METETI CENTRO
	PLANO DEL LOTE DE TERRENO SOLICITADO EN COMPRA AL MINISTERIO DE DESARROLLO AGROPECUARIO POR SANTA VIRGINIA LOPEZ MENDEZ CEDULA 4-169-729		
	AREA = 0.42 / 0,639.41 M ²		 MANUEL A. RIVERA C. Ingeniero en Topografia Cedula Profesional 111-73-12
	LEV. Y CAL. LUIS ALVARADO DIBUJO CESAR RIOS ESCALA 1:200		