


CUADRO DE DATOS		
ESTACION	DISTANCIA	RUMBO
1-2	49.85m	N69°05'20"E
2-3	64.76m	S88°22'36"E
3-4	201.61m	S46°54'30"E
4-5	17.85m	S22°26'04"E
5-6	69.69m	S06°26'12"E
6-7	43.82m	S12°22'17"E
7-8	310.86m	S02°45'42"W
8-9	25.64m	S69°03'48"W
9-10	124.27m	S70°45'33"W
10-11	15.37m	S38°30'04"W
11-12	15.16m	S43°22'05"W
12-13	15.00m	S43°22'05"W
13-14	18.97m	S11°47'58"W
14-15	53.79m	N84°55'07"W
15-16	47.42m	S88°15'34"W
16-17	102.45m	N68°12'45"W
17-18	98.44m	N79°57'18"W
18-19	427.07m	N10°04'59"E
19-20	33.25m	S83°23'54"E
20-21	77.30m	N09°59'47"E
21-1	137.58m	N35°23'53"E

PUNTO 1

N 937362.903
E 605666.247

PUNTO 2


N 937372.971
E 605715.067

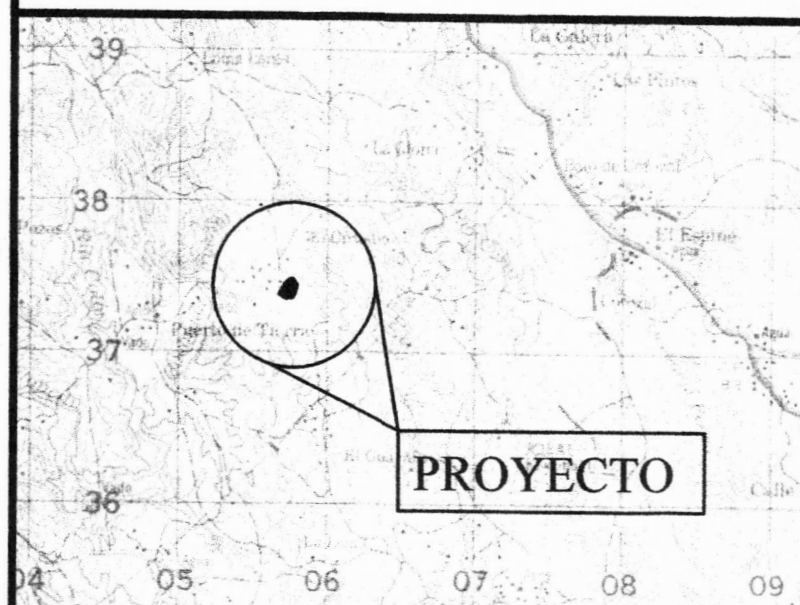

LOCALIZACIÓN REGIONAL


ESCALA 1: 50,000

HOJA N°4141 II
SERIE E762

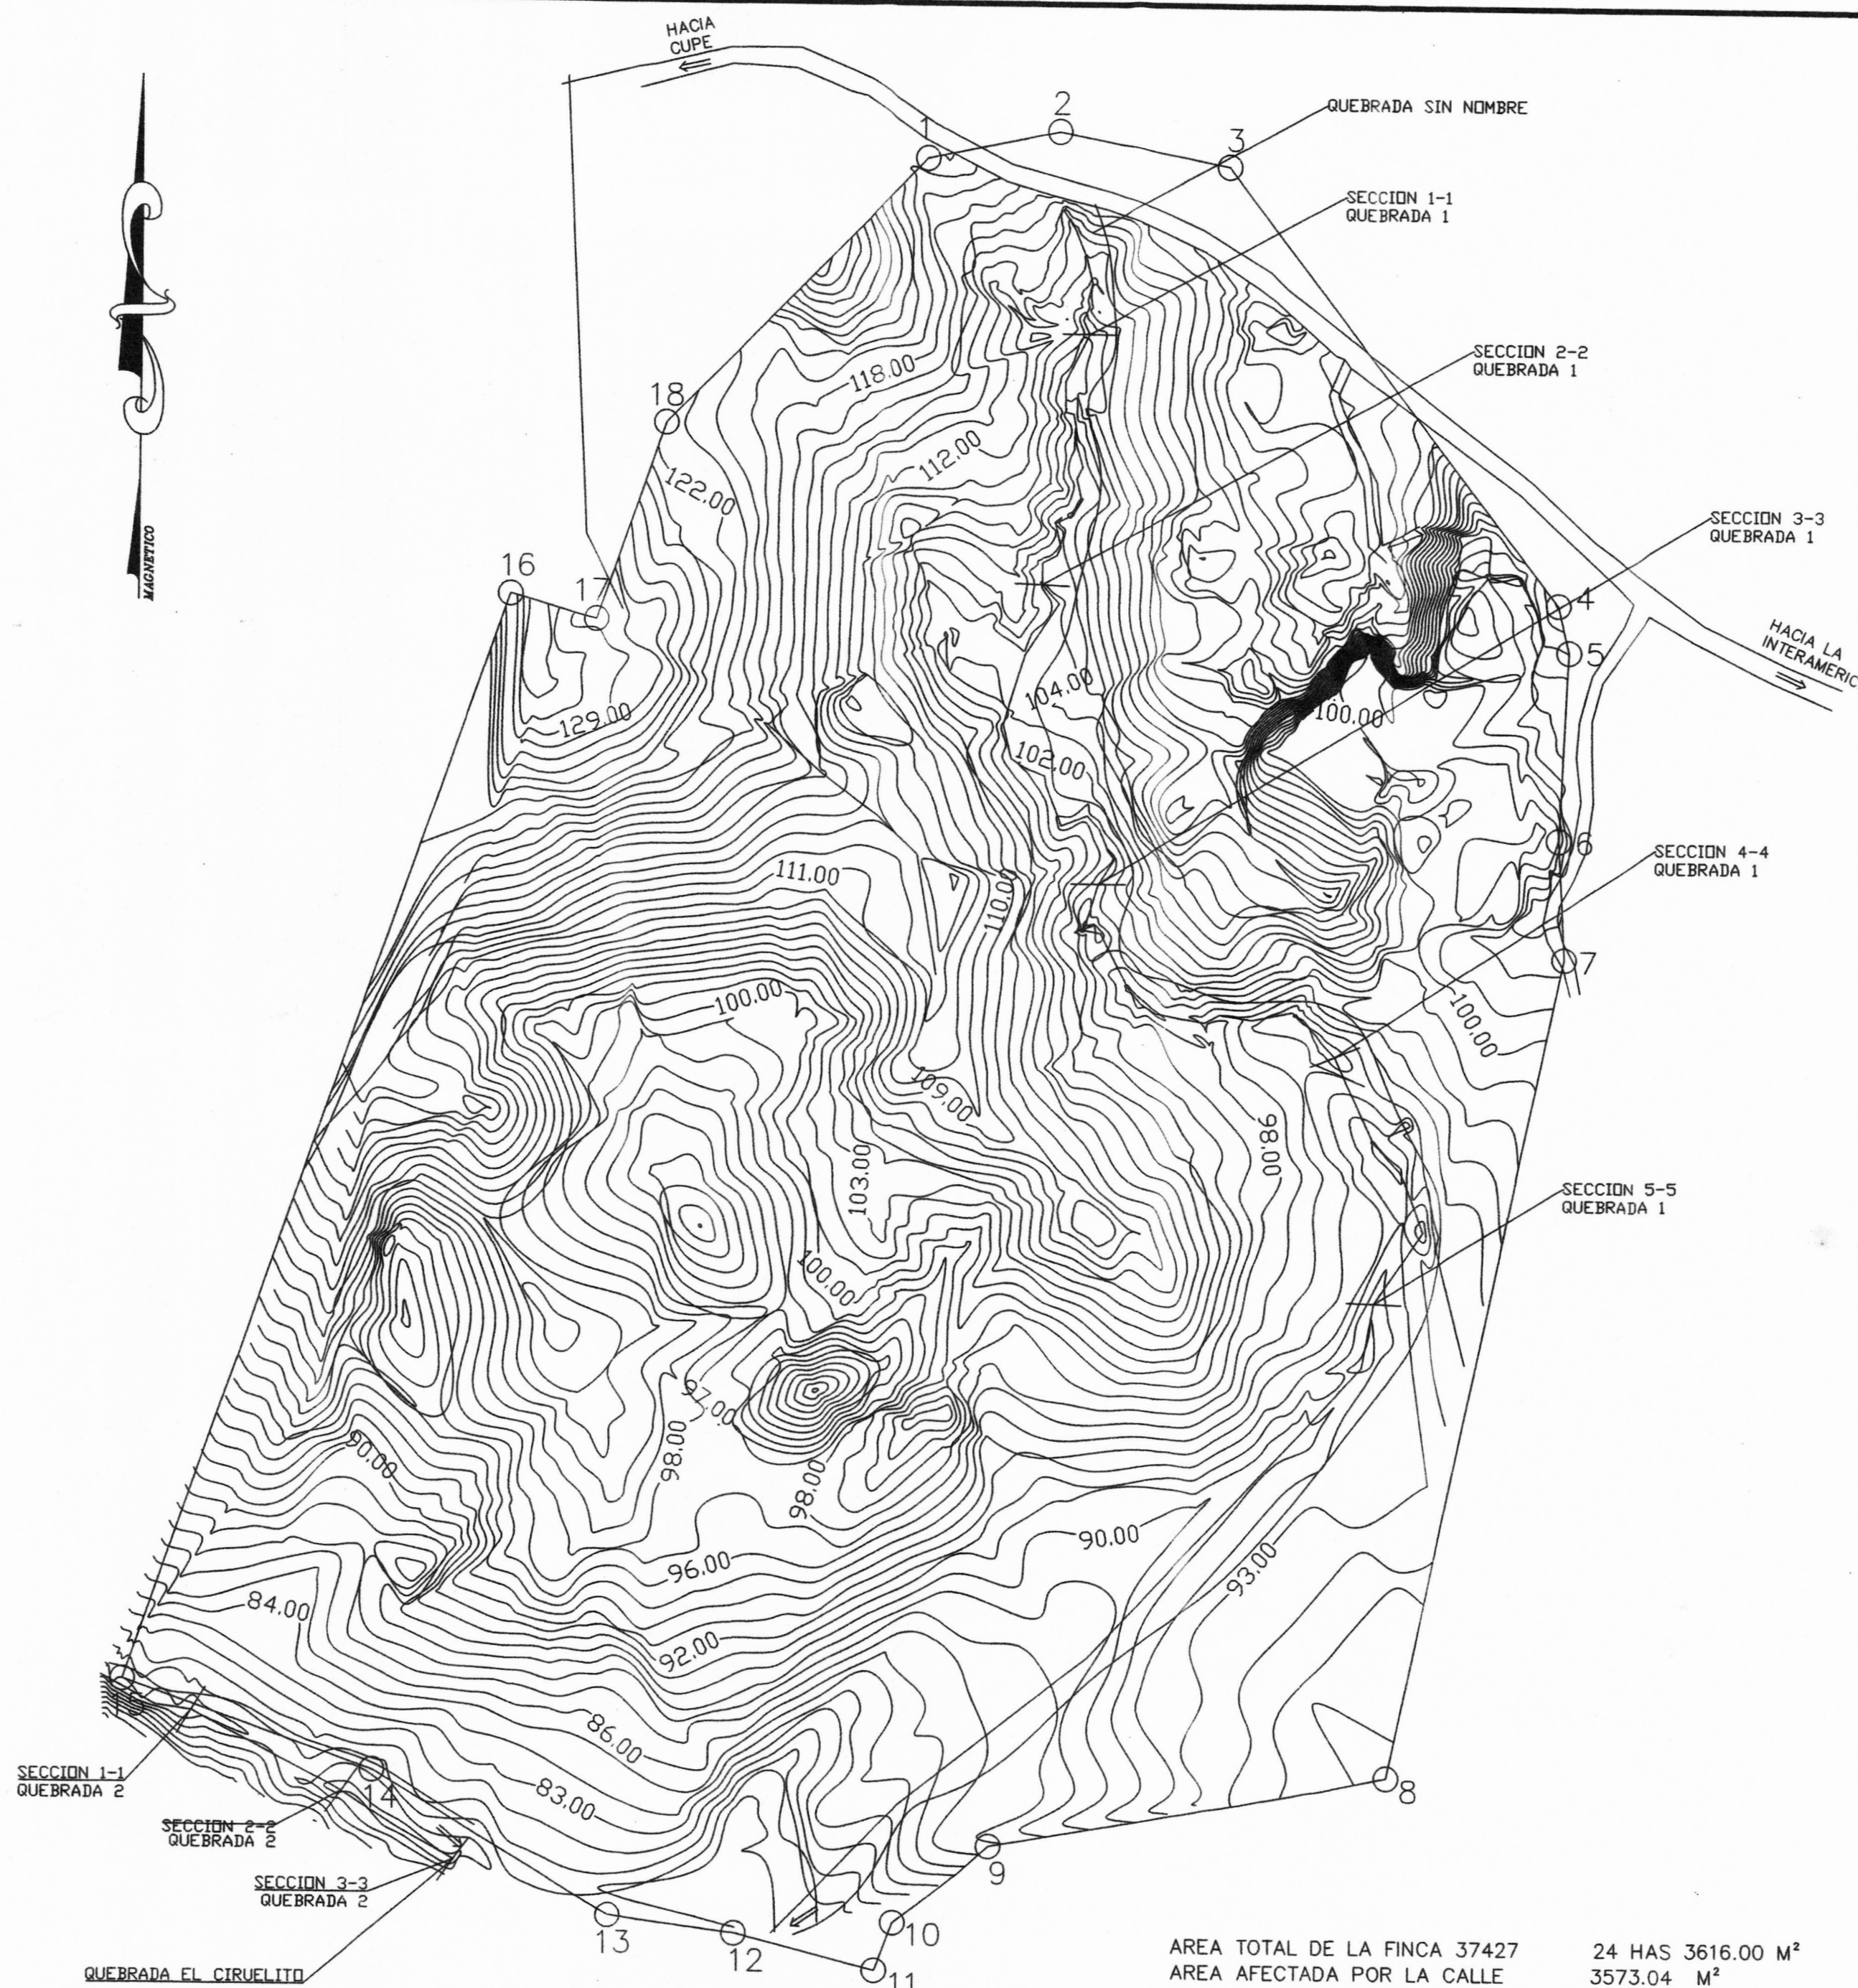

ESCALA GRAFICA






(EN METROS)

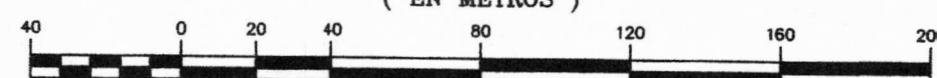




1 : 2000

AREA TOTAL DE LA FINCA 37427 24 HAS 3616.00 M²
AREA AFECTADA POR LA CALLE 3573.04 M²
RESTO LIBRE DE LA FINCA 37427 24 HAS 42.96 M²

SECCIONES QUEBRADA 1 SIN NOMBRE

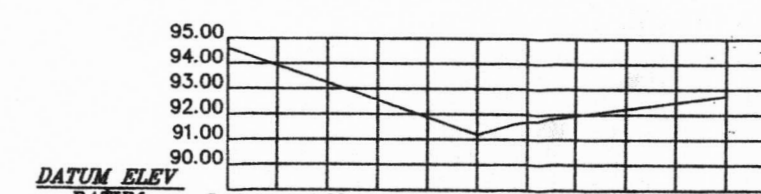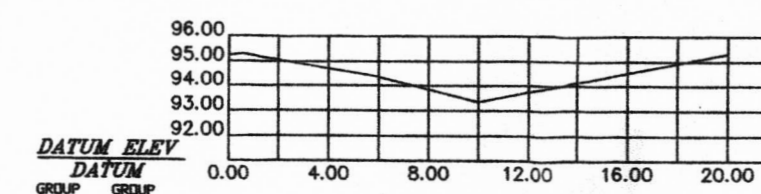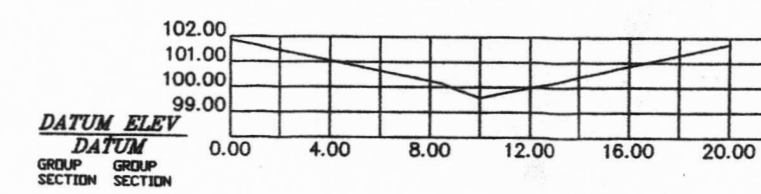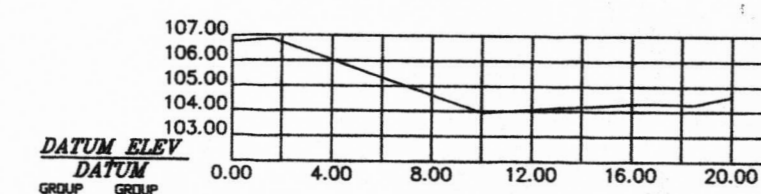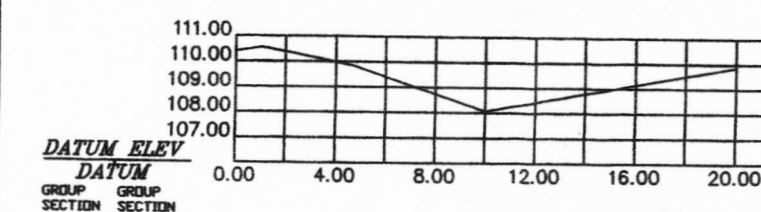

SECCIONES QUEBRADA 2 EL CIRUELITO

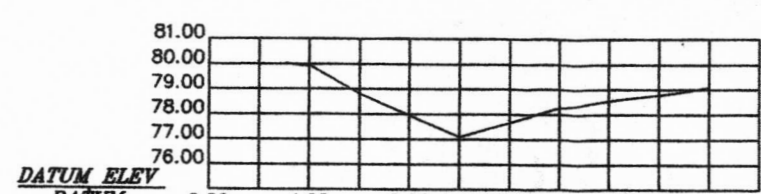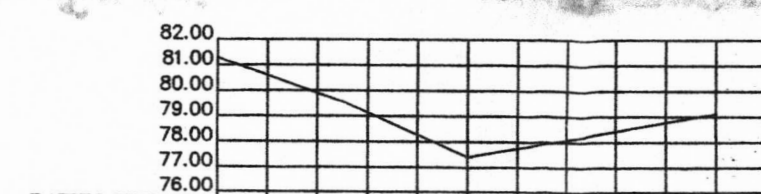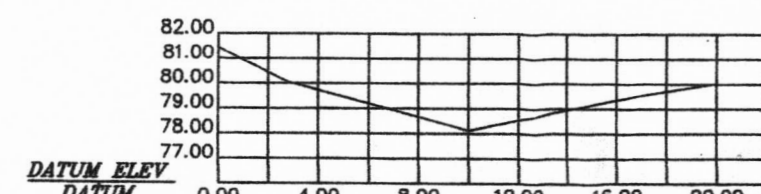

ESCALA DE SECCIONES
1: 300

REPUBLICA DE PANAMA

PROVINCIA DE: PANAMA DISTRITO DE: SAN CARLOS
CORREGIMIENTO DE: EL HIGO LUGAR: CASERIO DEL CIRUELITO

PLANO TOPOGRAFICO QUE DEMUESTRA LAS CURVAS DE NIVEL DE LA FINCA 37427, TOMO 925, FOLIO 320, PROPIEDAD DE REBECA ISABEL BERNAL de Mc PHERSON Cedula No. 2-65-543, JEANETTE BEATRICE Mc PHERSON, BERNAL de TARTAGLIA Cedula No. 8-313-838, JOANNETTE BEATRICE Mc PHERSON BERNAL de ASABELLA Cedula No. 8-486-298, MARTHA RAQUEL Mc PHERSON MELENDEZ Cedula No. 8-464-388, MARGARITA ESTER Mc PHERSON SEGURA Cedula No. 8-225-698, ALBERTO Mc PHERSON BERNAL Cedula No. 8-163-1368 HEREDEROS DEL SEÑOR BERTY LEOPOLD MC PHERSON CON CEDULA 8-105-542

AREA = 24 HAS 3616.00 M²

LEVANTADO : FRANCISCO ORTIZ

CALCULADO : FRANCISCO ORTIZ

DIBUJADO : LUIS CHEN

REVISADO : SAUSA CHAVARRIA SERRACIN

ESCALA: 1 : 2000

FECHA : MARZO 2011

SAUSA CHAVARRIA SERRACIN
TECNICO EN TOPOGRAFIA
LICENCIA N° 84-304-020
FIRMA
LEY 15 DEL 28 DE ENERO DE 1955
PRUEBA TECNICA DE INGENIERIA Y ARQUITECTURA