




PROYECTO LOMBARDIA

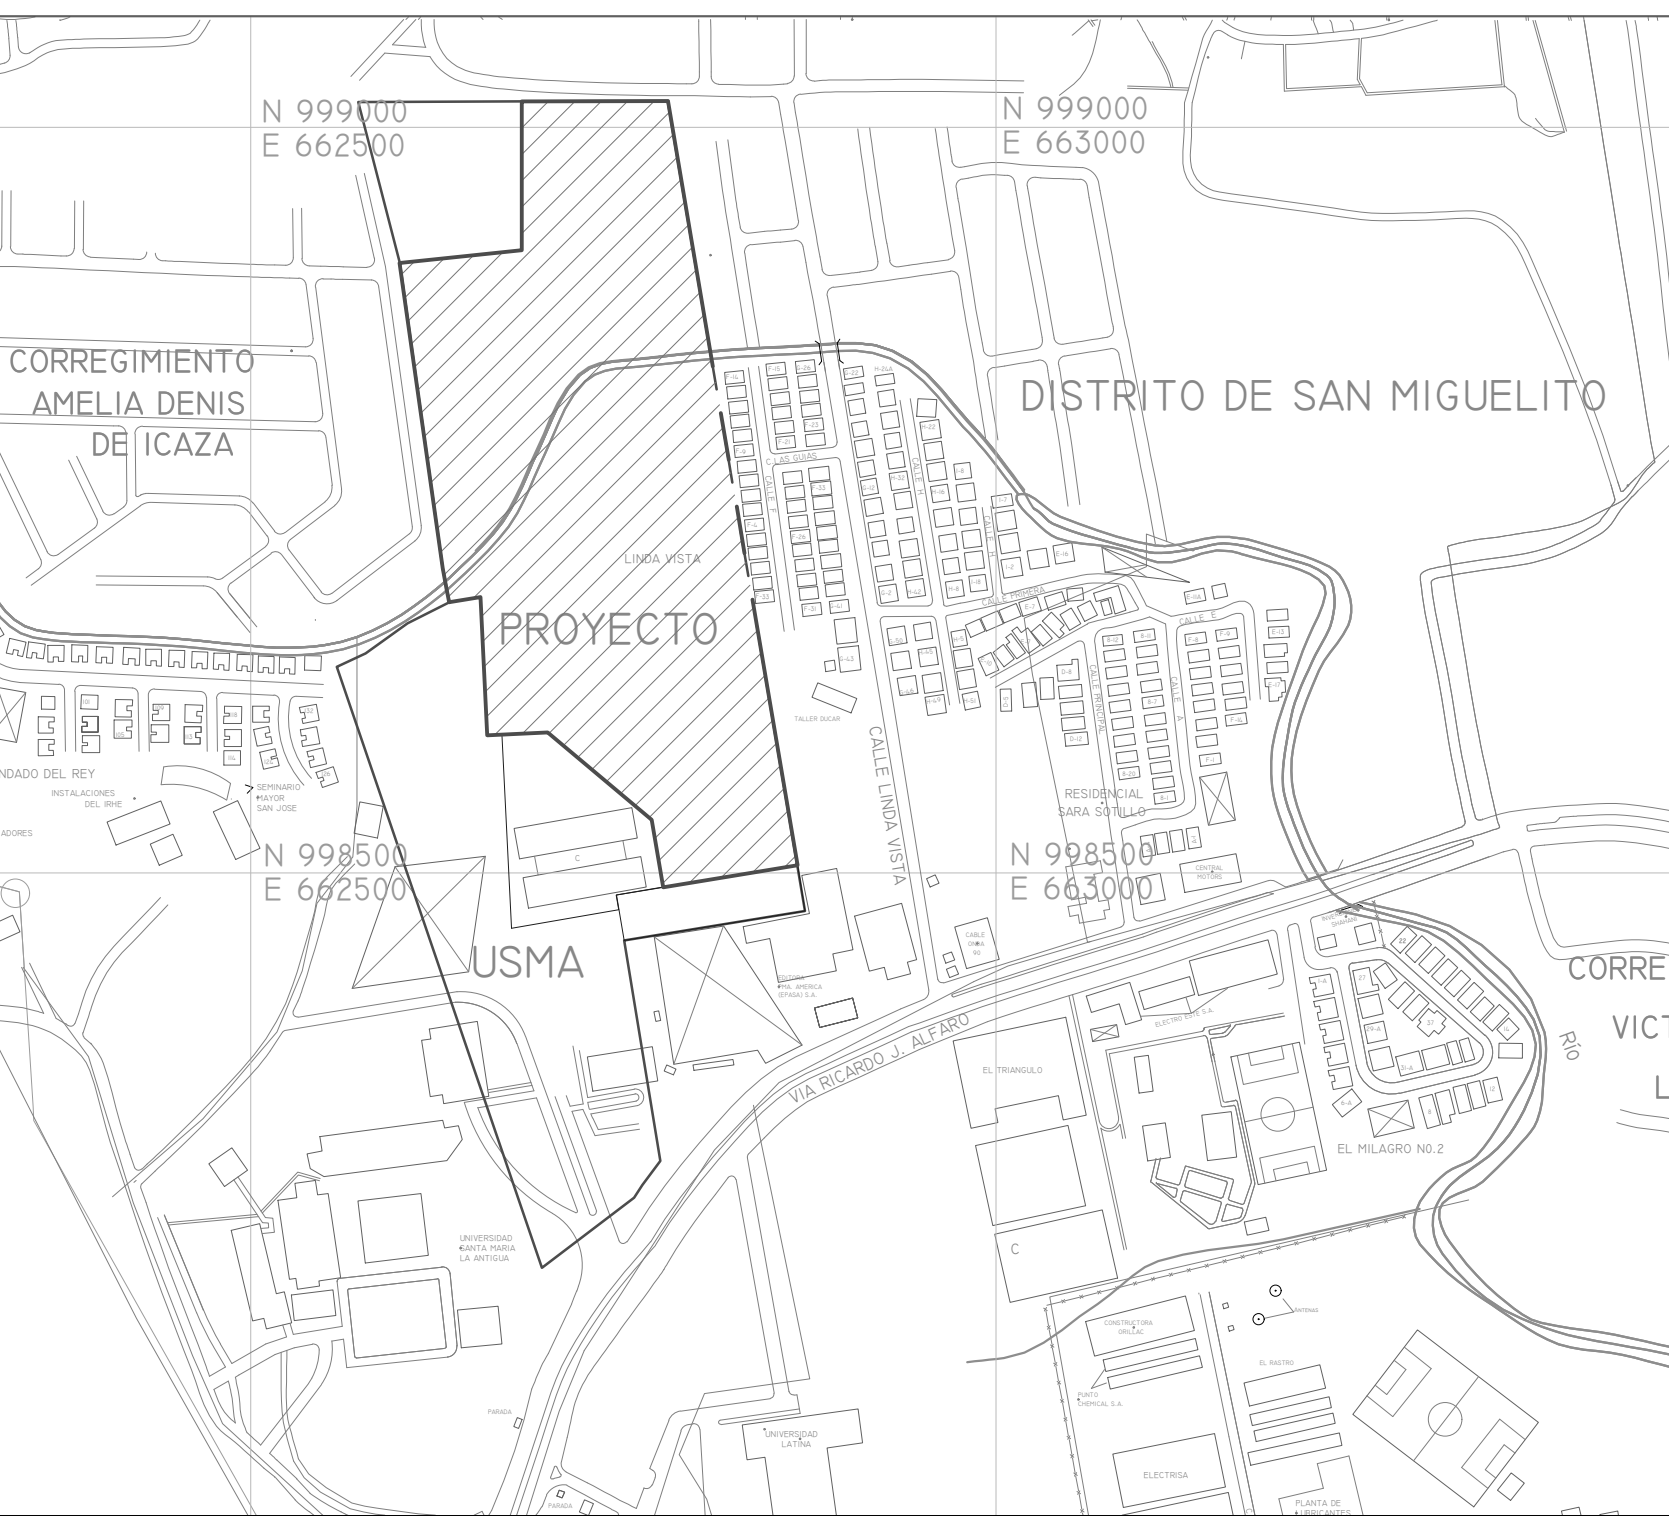

1 UBICACION REGIONAL
ESC.: 1/20,000

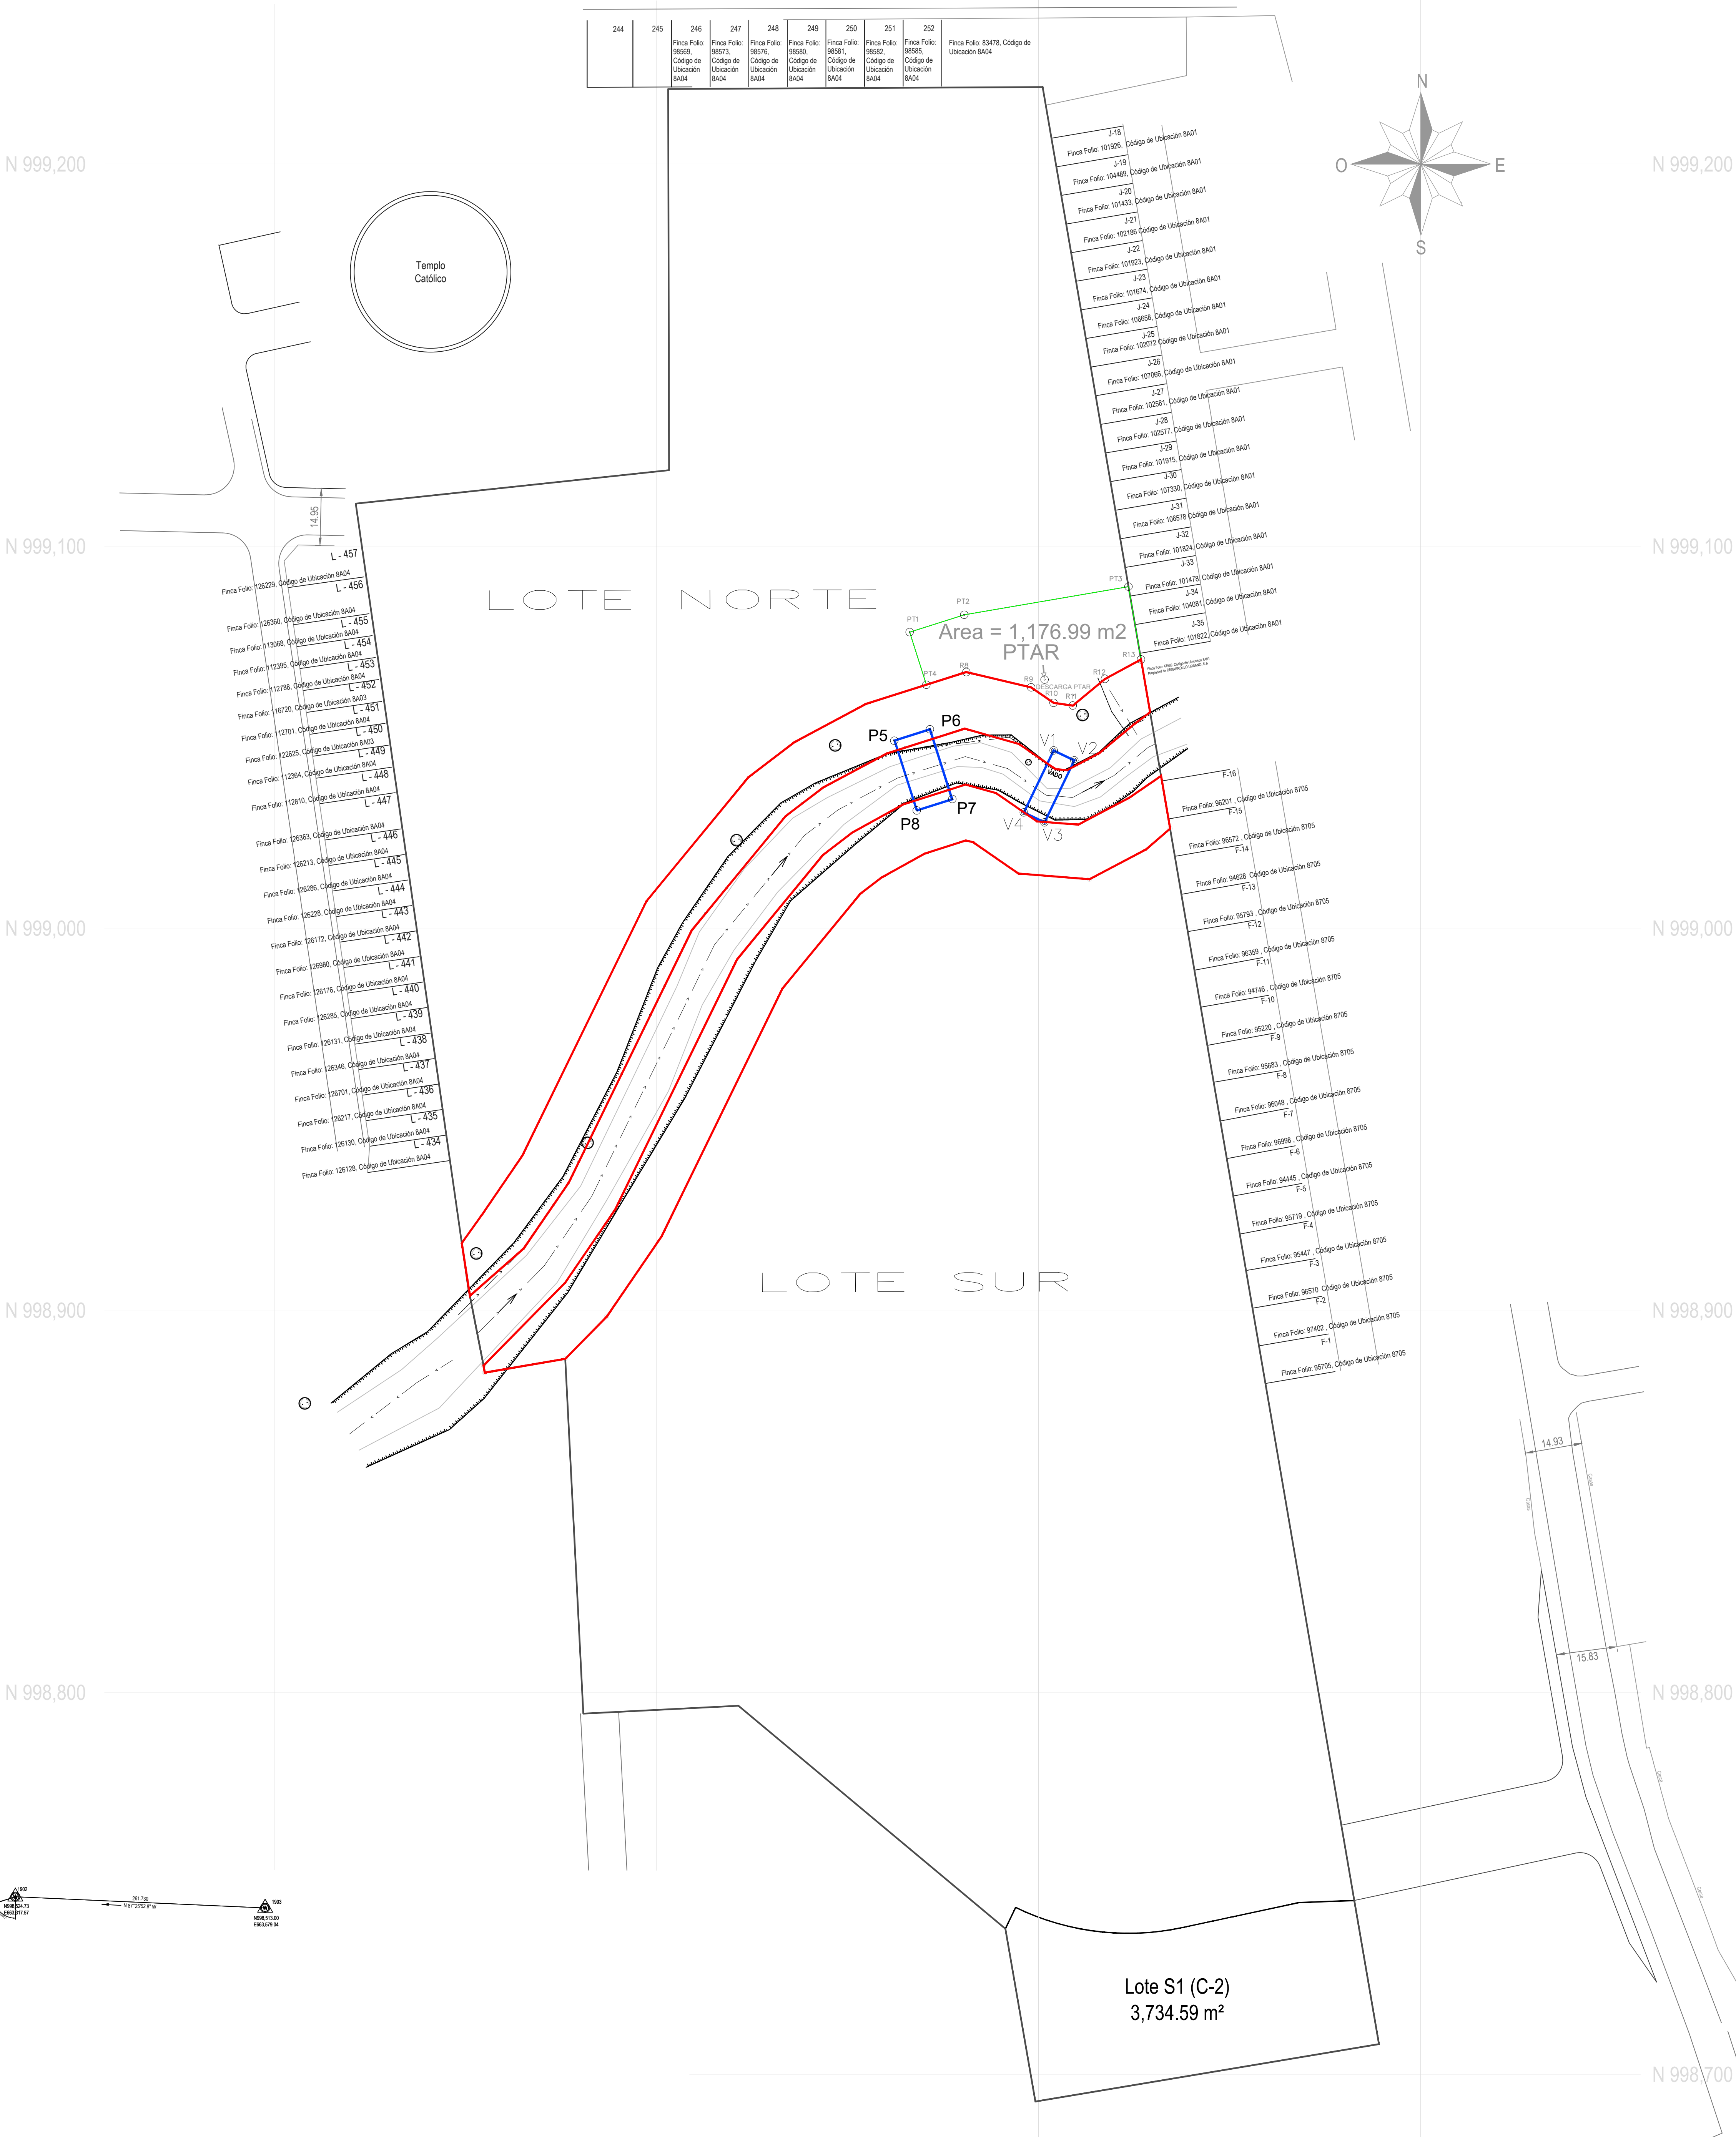

3 LOTIFICACION GENERAL
ESC.: 1/750

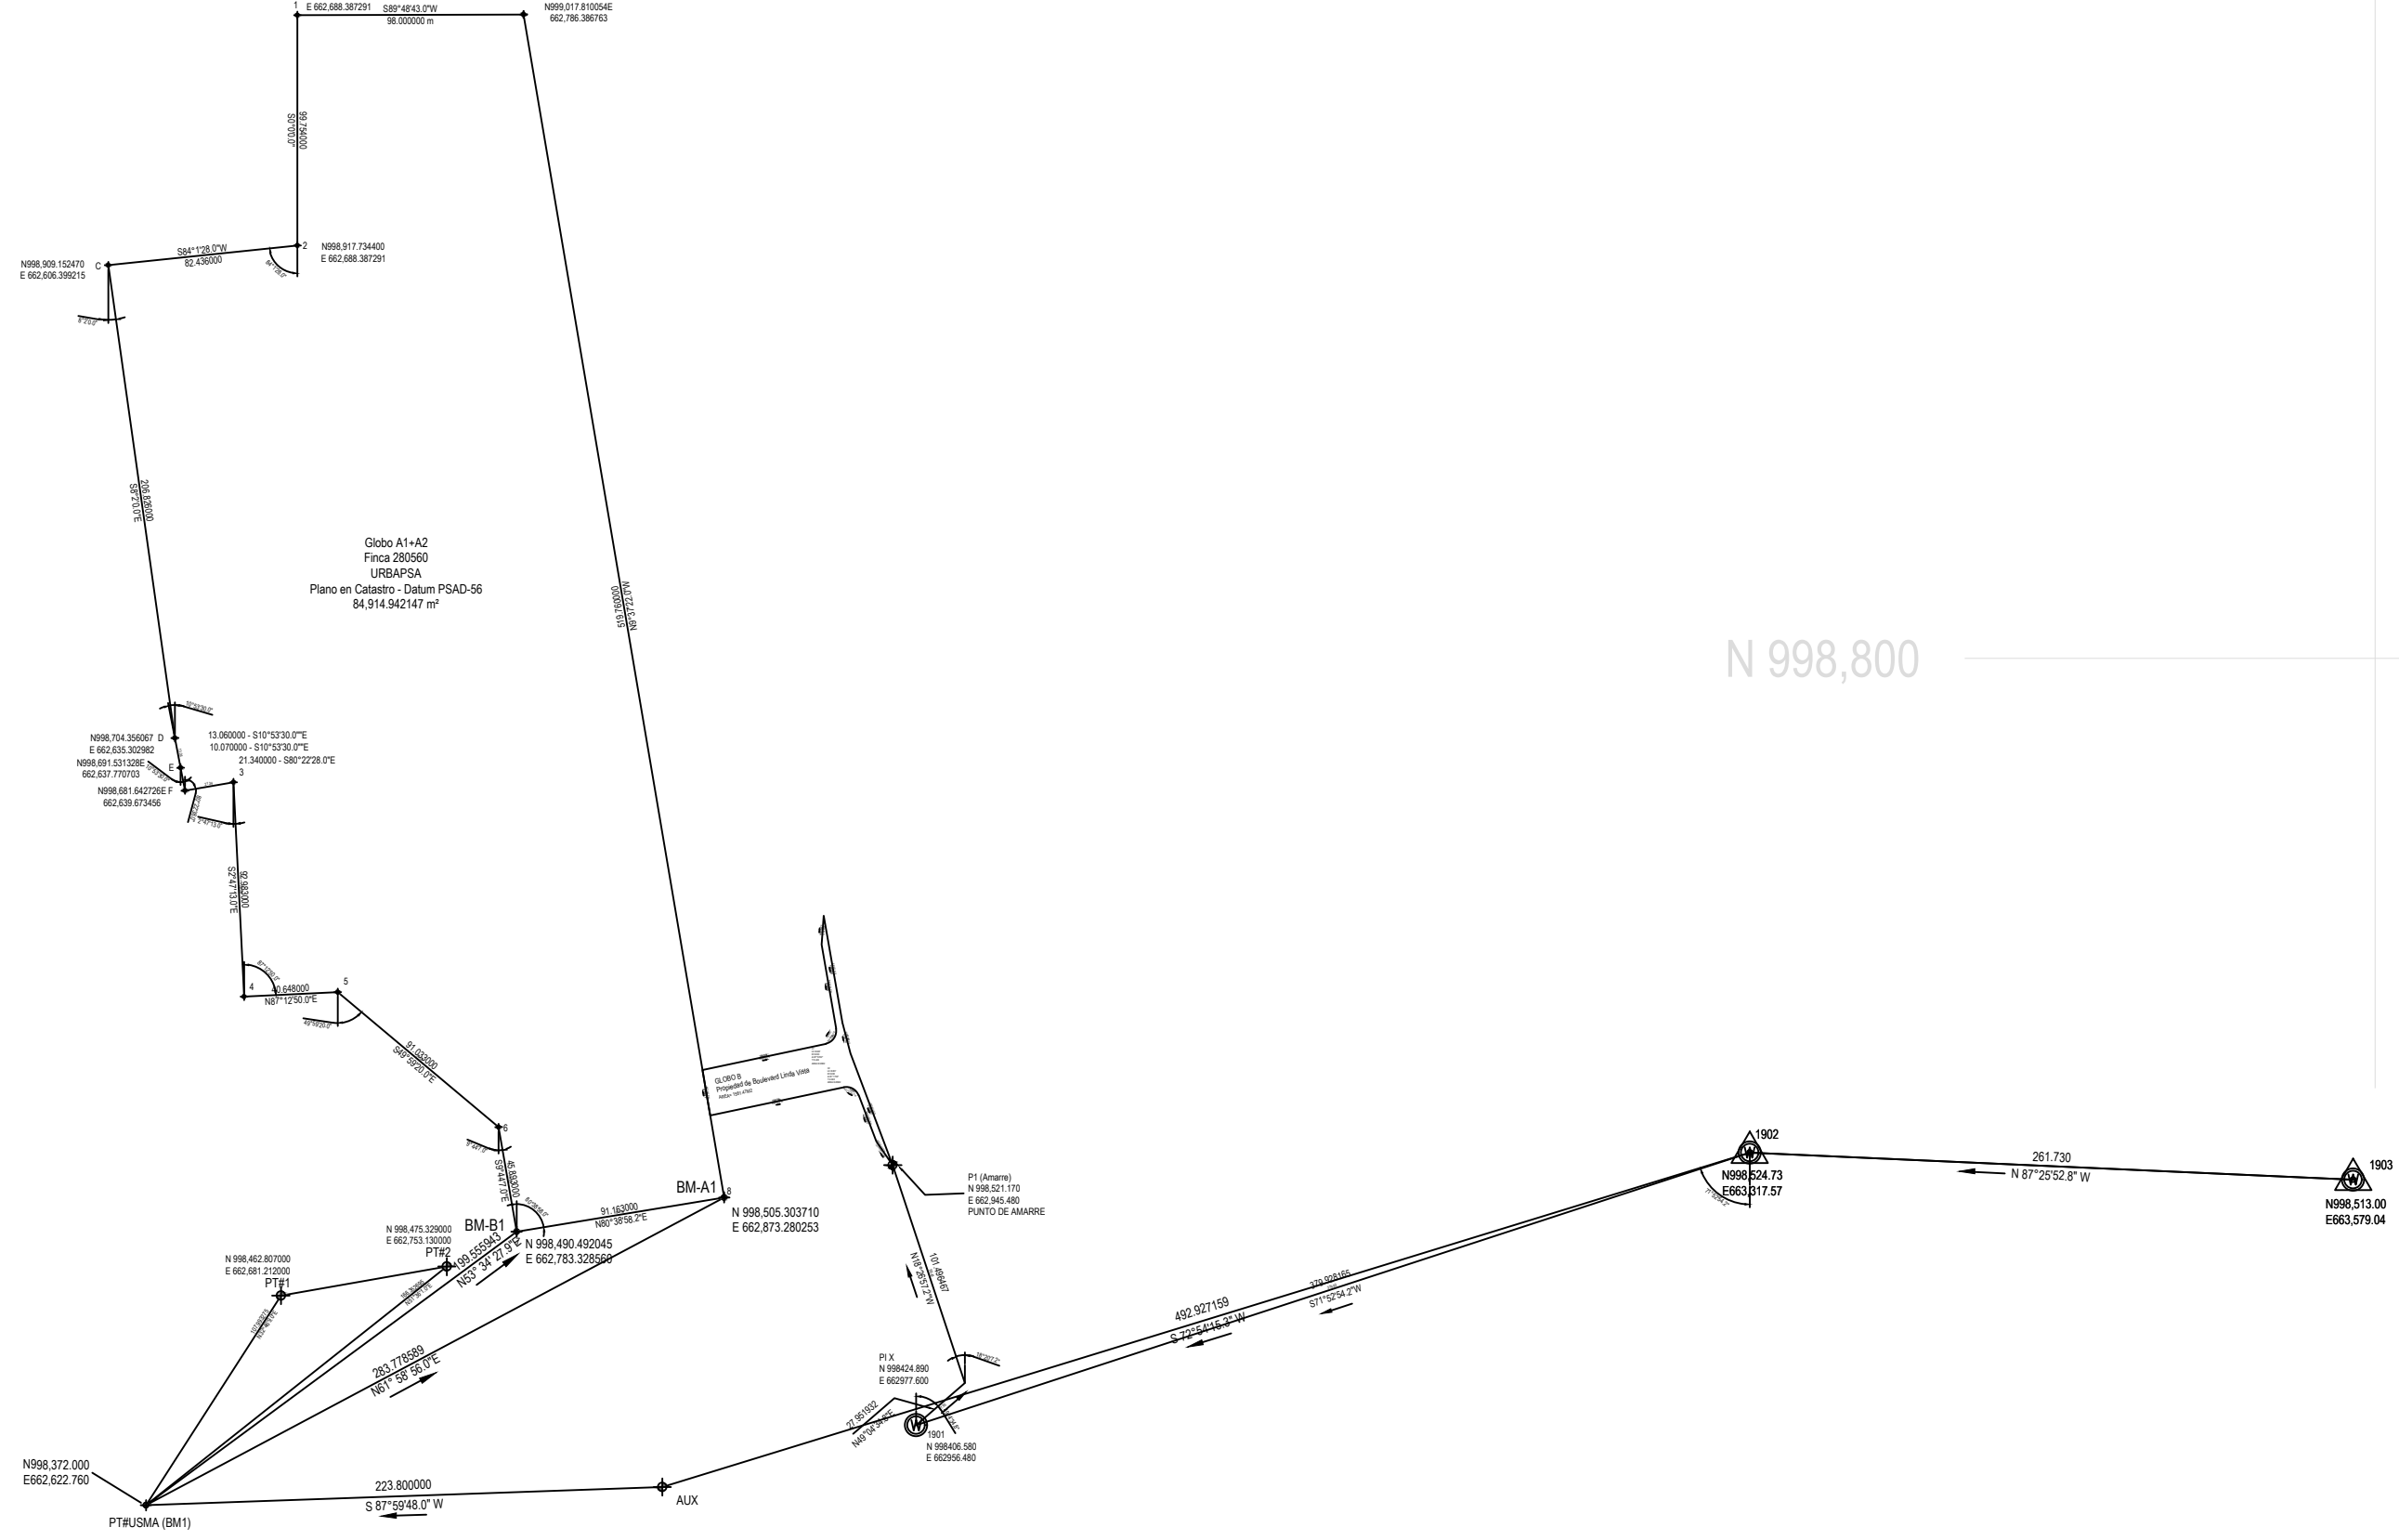

2 DETALLE DE AMARRE
ESC.: 1/3,000

PUENTE

PROYECTO LOMBARDIA
DATUM WGS 84 ZONA 17

COORDENADAS UTM DEL PUENTE

DISTANCIA	PTO	COORDENADAS	
		NORTE	ESTE
9.70	P5	999,049.08	662,762.36
	P6	999,052.02	662,771.60
19.20	P7	999,033.72	662,777.41
9.70	P8	999,030.78	662,768.17
	P5		

AREA PUENTE = 186.24 m²

VADO

PROYECTO LOMBARDIA
DATUM WGS 84 ZONA 17

COORDENADAS UTM DEL VADO

DISTANCIA	PTO	COORDENADAS	
		NORTE	ESTE
6.00	V1	999,046.47	662,803.98
	V2	999,043.87	662,809.38
18.00	V3	999,027.65	662,801.58
6.00	V4	999,030.25	662,796.17
	V1		

AREA VADO = 108.00 m²

PLANTA DE TRATAMIENTO

PROYECTO LOMBARDIA
DATUM WGS 84 ZONA 17

COORDENADAS UTM DE LA PTAR

DISTANCIA	PTO	COORDENADAS	
		NORTE	ESTE
	PT1	999,077.45	662,766.31
15.00	PT2	999,081.98	662,780.61
43.60	PT3	999,089.37	662,823.57
19.34	R13	999,070.31	662,826.85
10.71	R11	999,065.21	662,817.43
10.96	R11	999,058.23	662,808.98
5.05	R10	999,058.94	662,803.98
7.13	R9	999,062.99	662,798.11
17.45	R8	999,067.00	662,781.13
10.96	PT4	999,063.68	662,770.68
14.44	PT1	999,077.45	662,766.31
DESCARGA PTAR		999,065.04	662,801.61

AREA PTAR = 1,176.99 m²

4 COORDENADAS

CONSTRUYE

URBAPSA

URBAPSA

PROYECTO: LOMBARDIA

Ubicado en el corregimiento de Amalia Denis de Icaza, distrito de San Miguelito y en el corregimiento de Beltrán, distrito de Panamá, provincia de Panamá.

PROPIETARIO: URBANIZADORA PUERTO SANTO S.A.

REPRESENTANTE LEGAL: MIGUEL ANDRÉS MOLINA SÁNCHEZ
CARNÉ DE RESIDENTE PERMANENTE N.º 2-17282

DISCIPULO URBANISMO

ARIEL EVELO O. DÍAZ G.

DISCIPULO DE EDIFICACION

ARIEL EVELO O. DÍAZ G.

ING. CIVIL

ING. JOSÉ A. DOMÍNGUEZ

ELABORADO

EN ED

UBICACION

PLANTAS

VARIOS

FECHA DE ELABORACION

1

FECHA DE APROBACION

2

FECHA DE REVISION

3

FECHA DE APROBACION

4

FECHA DE REVISION

5

FECHA DE APROBACION

6

FECHA DE REVISION

7

FECHA DE APROBACION

8

FECHA DE REVISION

9

FECHA DE APROBACION

10

FECHA DE ELABORACION

1

FECHA DE APROBACION

2

FECHA DE REVISION

3

FECHA DE APROBACION

4

FECHA DE REVISION

5

FECHA DE APROBACION

6

FECHA DE REVISION

7

FECHA DE APROBACION

8

FECHA DE REVISION

9

FECHA DE APROBACION

10