




CROQUIS DE LOTES
ORDENAMIENTO TERRITORIAL

FECHA: 10/01/2020
REVISIÓN: 1

NOTAS:
CROQUIS DE LOTES PARA EL ORDENAMIENTO TERRITORIAL DEL PROYECTO DE DESARROLLO DEL COMPLEJO TURISTICO Y RESORT EN LA ZONA DE LA UNICA

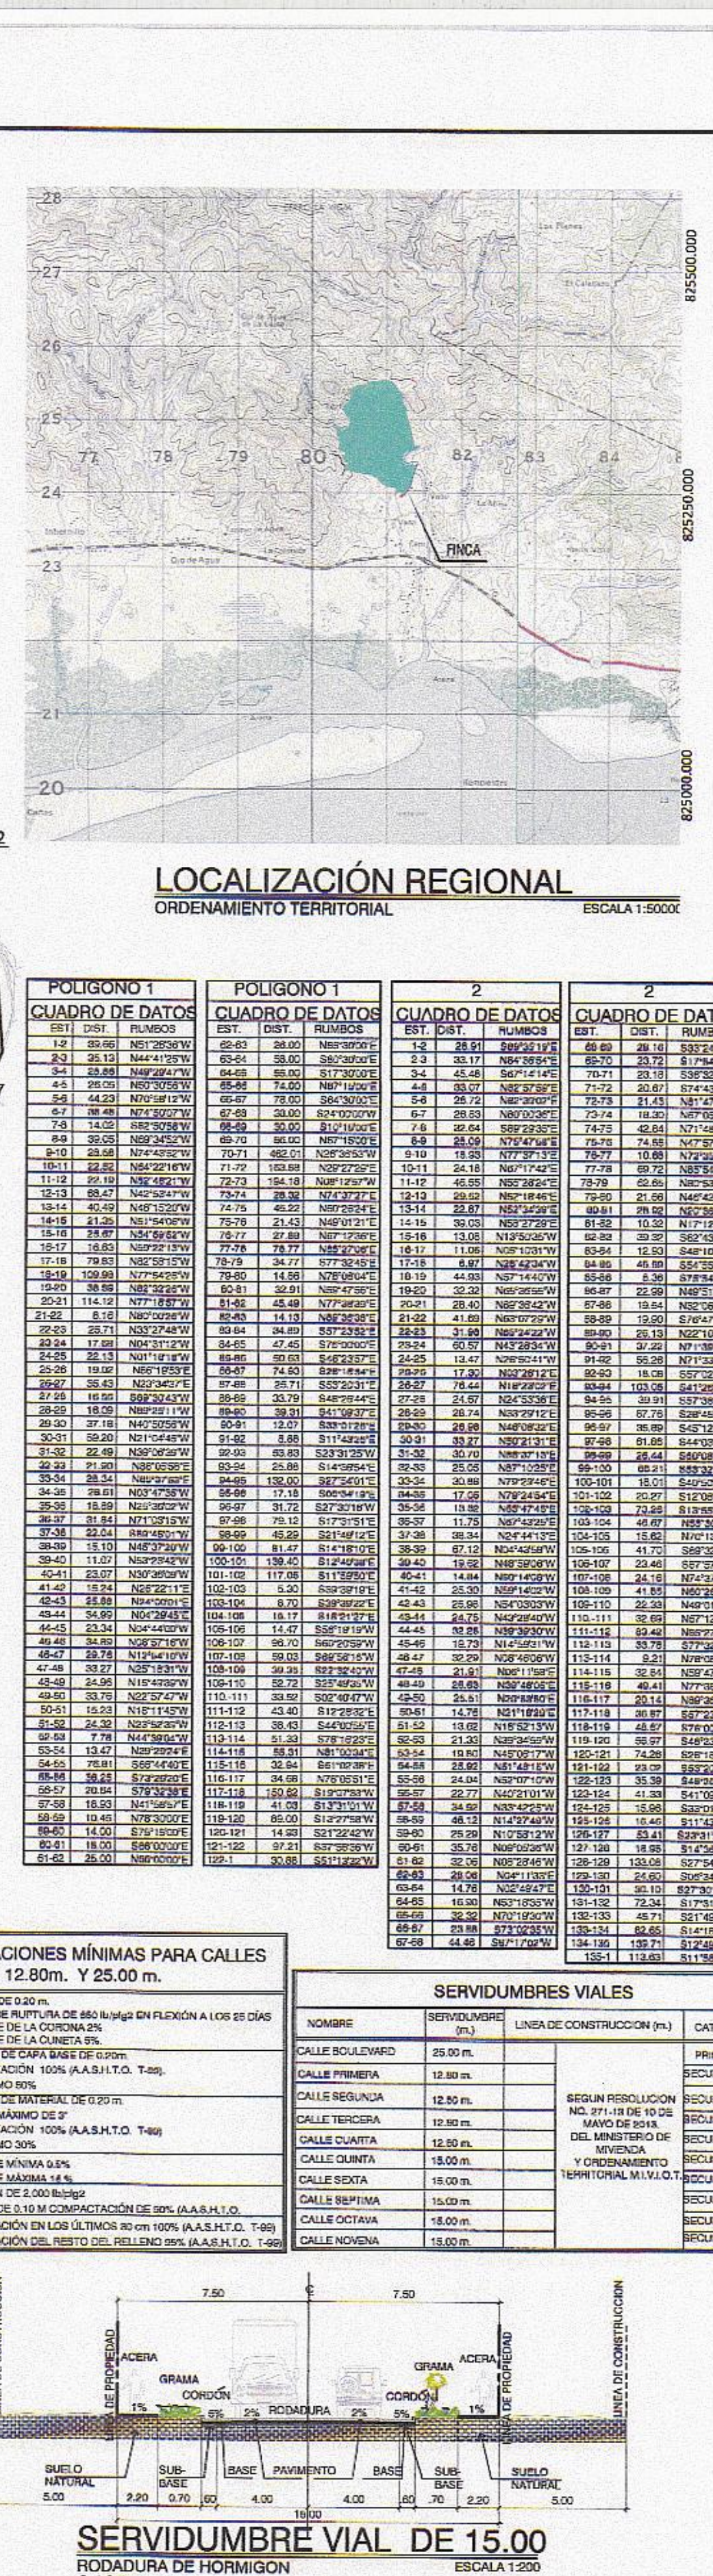