


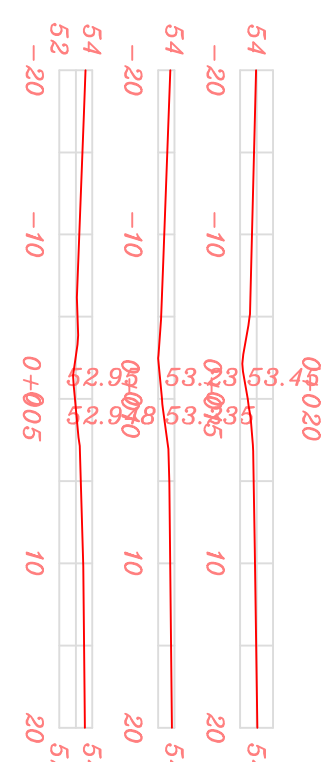


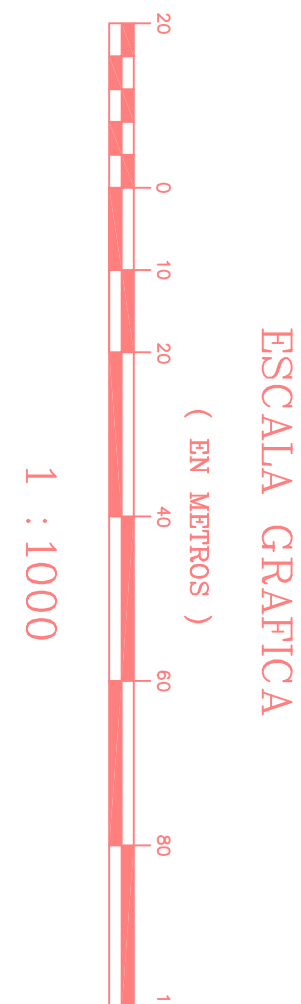


Coordenadas Poligono del Proyecto

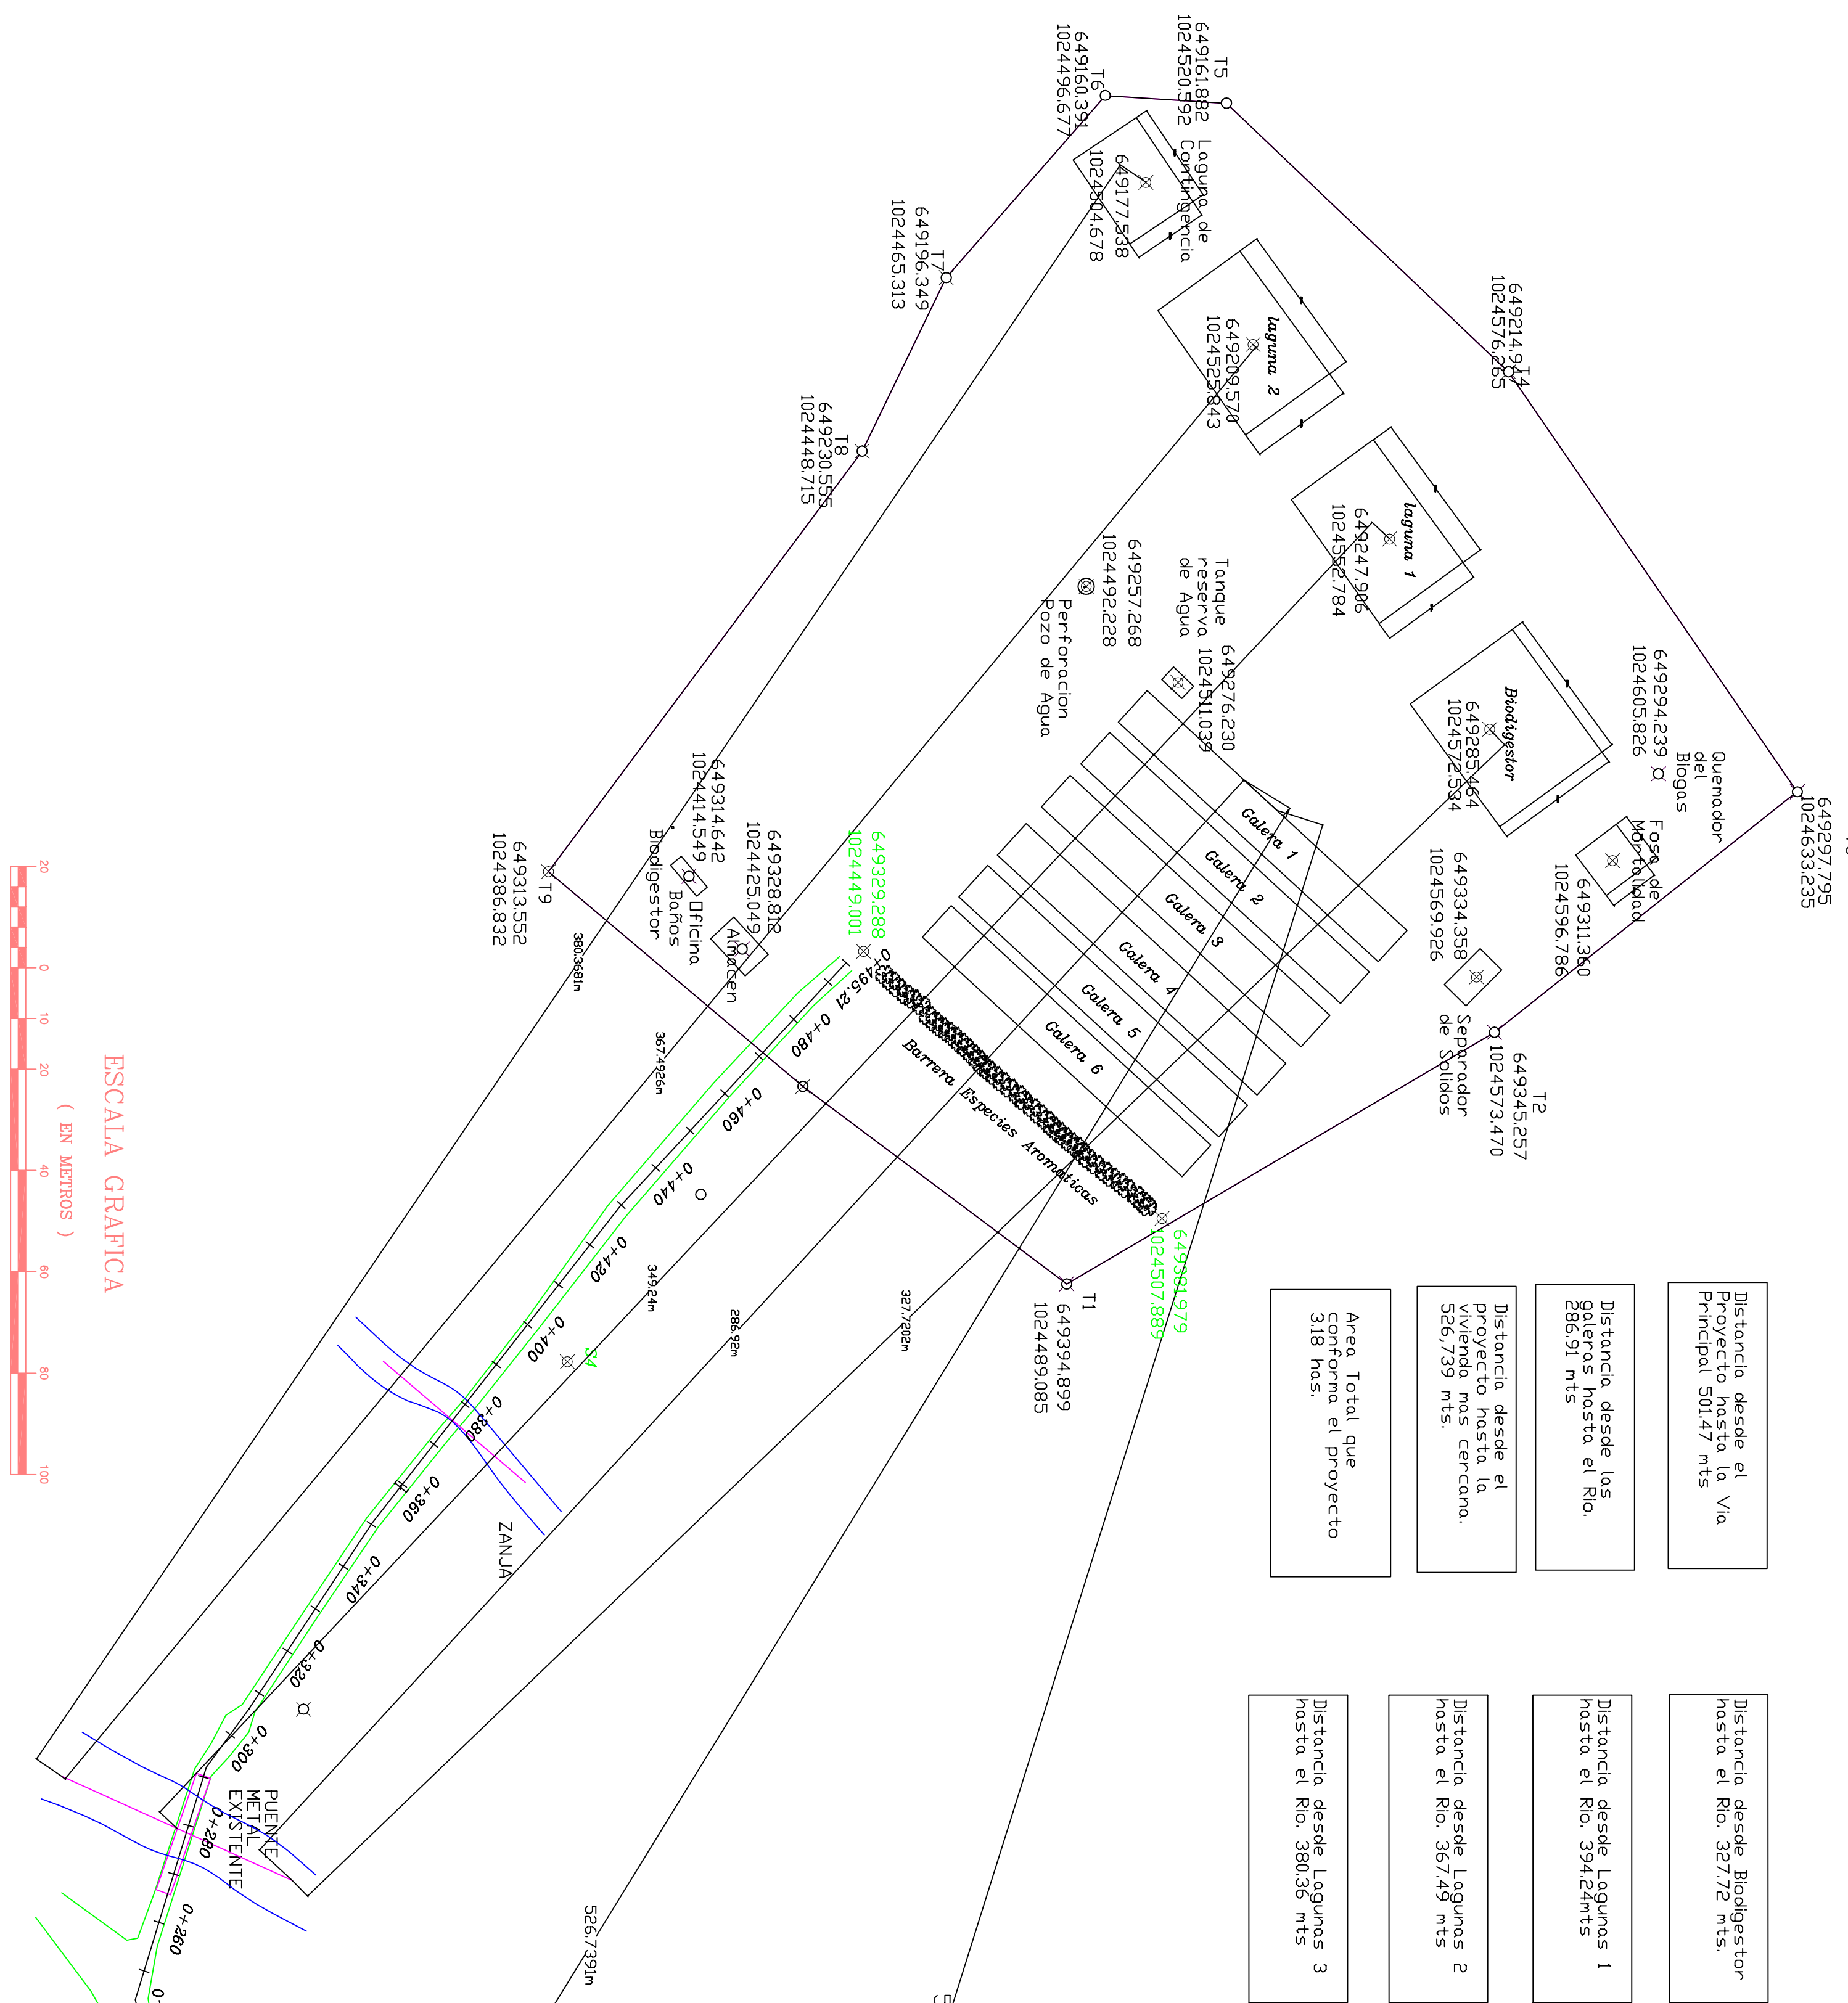

SECCIONES ZANJA
ESCALA: 1:500

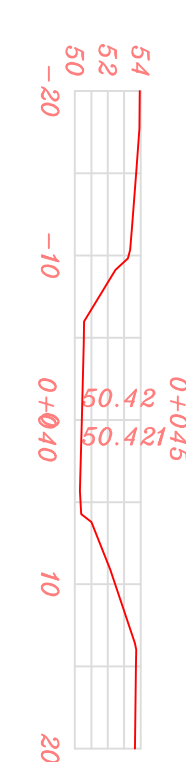

SECCIONES RIO
ESCALA: 1:500

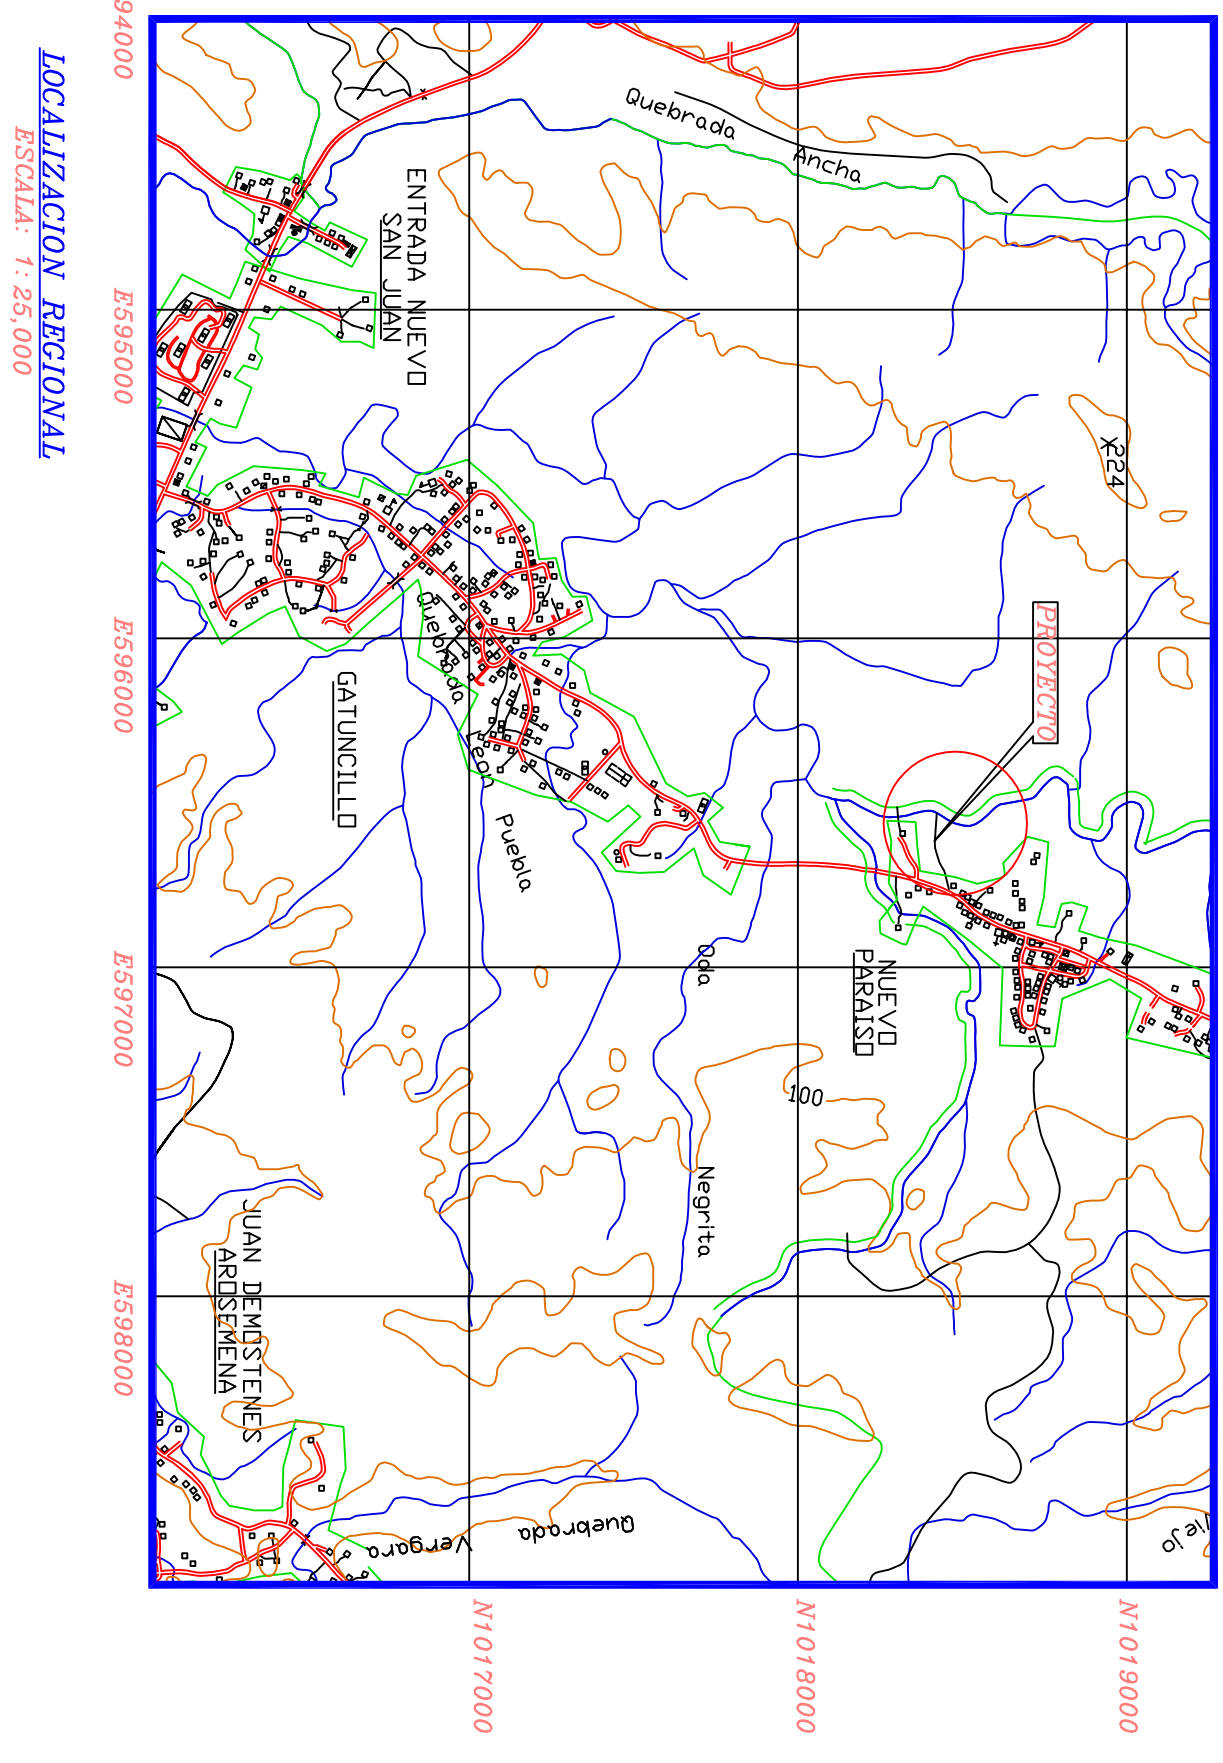

LOCALIZACION REGIONAL
ESCALA: 1:25,000

- NOTAS:**
- 1 SE USO COMO REFERENCIA EL NORTE DE CUADRICULA
 - 2 EL TERRENO ESTA CERCADO
 - 3 PLANO DE REFERENCIA #
 - 4 LAS COORDENADAS SON UTM SISTEMA WGS 84 - GPS GARMIN
 - 5 SE MIDIO CON ESTACION TOTAL LEICA TS02

REPUBLICA DE PANAMA

PROVINCIA: COLON

CORREGIMIENTO: SALAMANCA

PLANO TOPOGRAFICO Y LOCALIZACION

PARTI DE LA FINCA (LA CAMPANA)

Proyecto Produccion de Carne Porcina

Propietario: L.R. INC.

Finca 897

AREA TOTAL : 3.18 Hec

LEVANTADO POR: JAVIER RUEDA

JAVIER RUEDA

CEDULA: 9-130-838

LICENCIA: 2000-304-015

ESCALA: 1/100

FECHA: ABRIL DE 2019

Hoja 1 de 1