



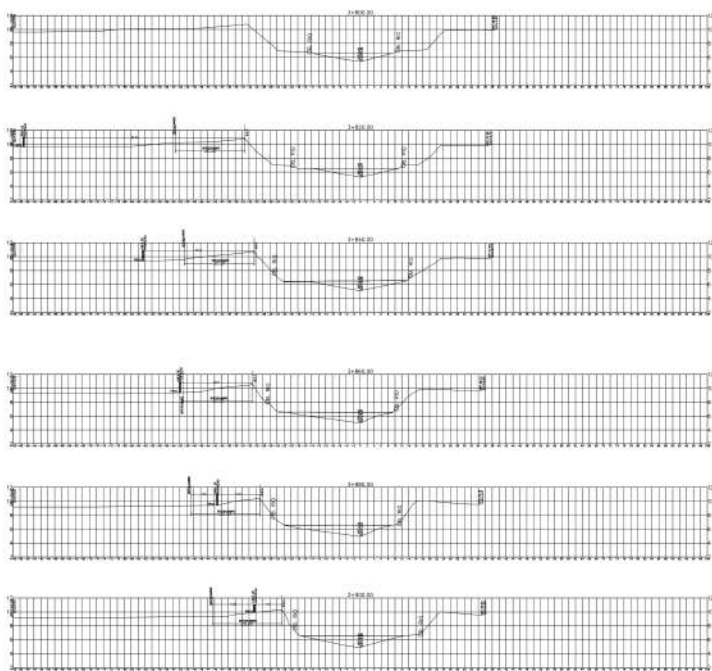


PROYECTO CEDI G. R.

REPÚBLICA DE PANAMÁ
 REPÚBLICA DE PANAMÁ PROVINCIA DE PANAMÁ
 CORREGIMIENTO DE PACORA UGAR FELIPILAS

SECCIONES DE RIO CABRA
 3+850.00 A 4+000.00

ELABORADO TERESA CA	DISEÑADO CEDI G. R.	
REVISADO TERESA CA	ESCALA 1:500	
APROBADO TERESA CA	FECHA MARZO 2024	
REVISADO TERESA CA		

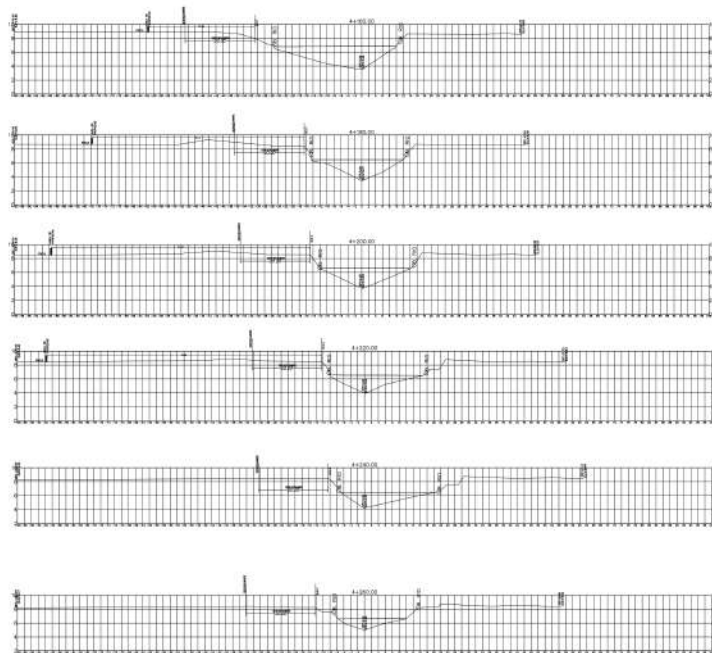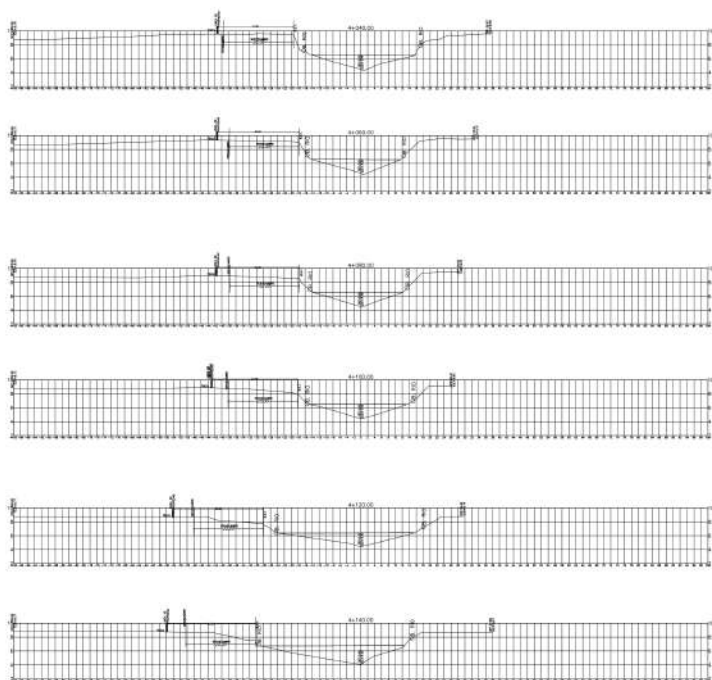


PROYECTO CEDI G. R.

REPÚBLICA DE PANAMA
 REPUBLICA DE PANAMA PROVINCIA DE PANAMA
 CORREGIMIENTO DE PACORA UGAR FELIPILAS


SECCIONES DE RIO CARRA

LEVANTADO TERRENO CA	DESIGNADO CEDI G. R.	
DISEÑADO TERRENO CA	ESCALA 1:500	
DELIMITADO TERRENO CA	FECHA MARZO 2008	
REVISADO TERRENO CA		

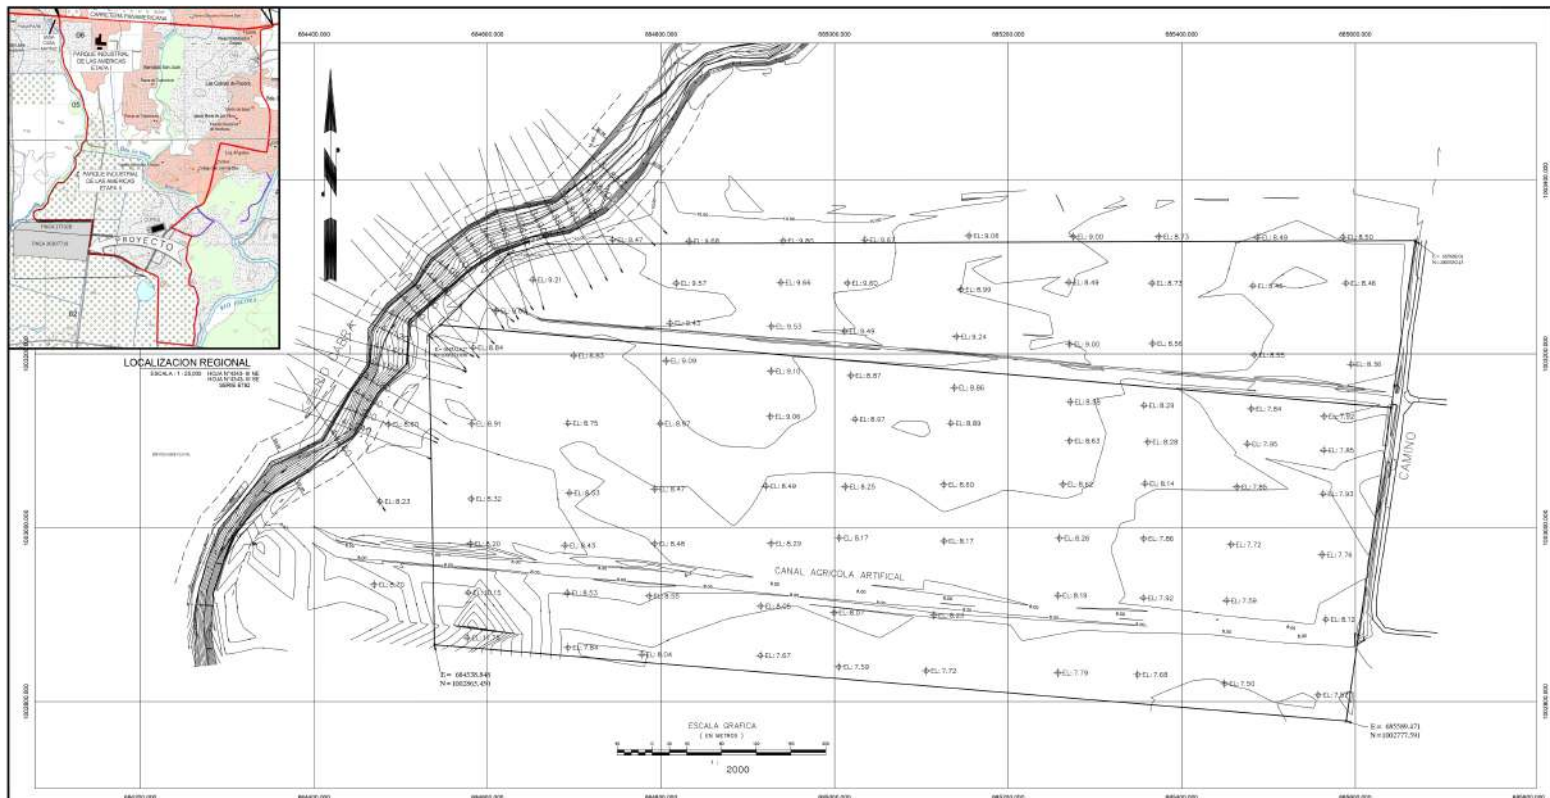

NOTAS
 NORTE DE CUADRICULA
 SISTEMA DE COORDENADAS WGS 84
 PUNTO BASE IGNEO AEROPUERTO DE TOCUMEN
 ESTE-NORTE-84 NORTE-86305046 ELEV.-14.90

PROYECTO CEDI G. R. REPUBLICA DE PANAMA CORREGIMIENTO DE PACORA			
LEVANTAMIENTO TOPOGRAFICO DE 55 HAS			


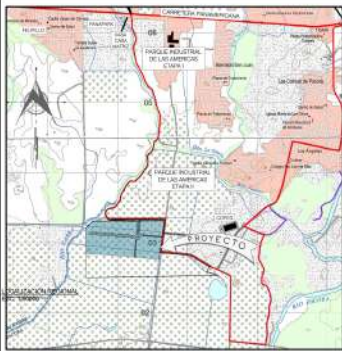


LOCALIZACIÓN DEL PROYECTO
Escala: 1:25,000

PROYECTO PARQUE LOGISTICO CEDI GRUPO REY

LEYENDA:
 ■ NIVELES DE CRECIDAS PARA UN CAUDAL DE 1 EN 100 AÑOS SECCIONES RESULTANTES MEJORAS AL CAUCE EXISTENTE

PLANTA Y ARCA HENDIBLE
 ESC. 1:1000

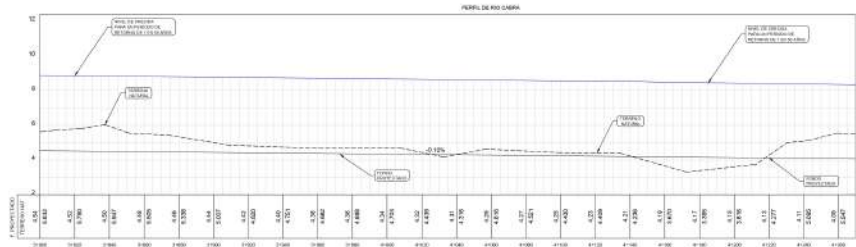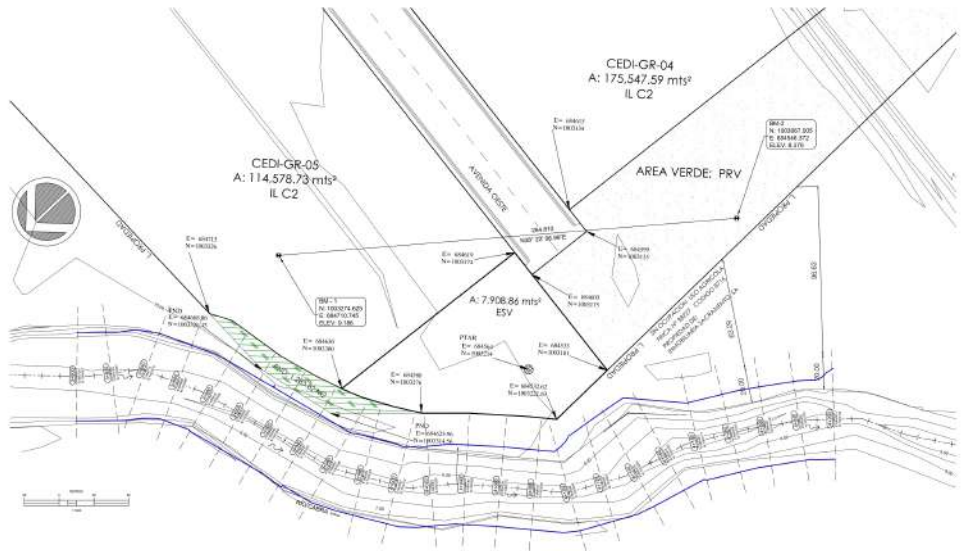

NOTA:
 ESC. 1:1000
 ESC. 1:1000



REPUBLICA DE PANAMA	
PROVINCIA DE PANAMA	DISTRITO DE PANAMA
MINISTERIO DE OBRAS PUBLICAS	
PROYECTO: PARQUE LOGISTICO CEDI GRUPO REY	
PLANTA PERFL Y ZONA HENDIBLE	
PROPIEDAD: FARMACIA DON ANTONIO S.A.	ESCALA: 1:1000
PROYECTISTA RESPONSABLE: ING. NAYELI GARCIA DELGADO	FECHA: JULIO 2020
UIC: 83-084-307	HOJA: 01/01