


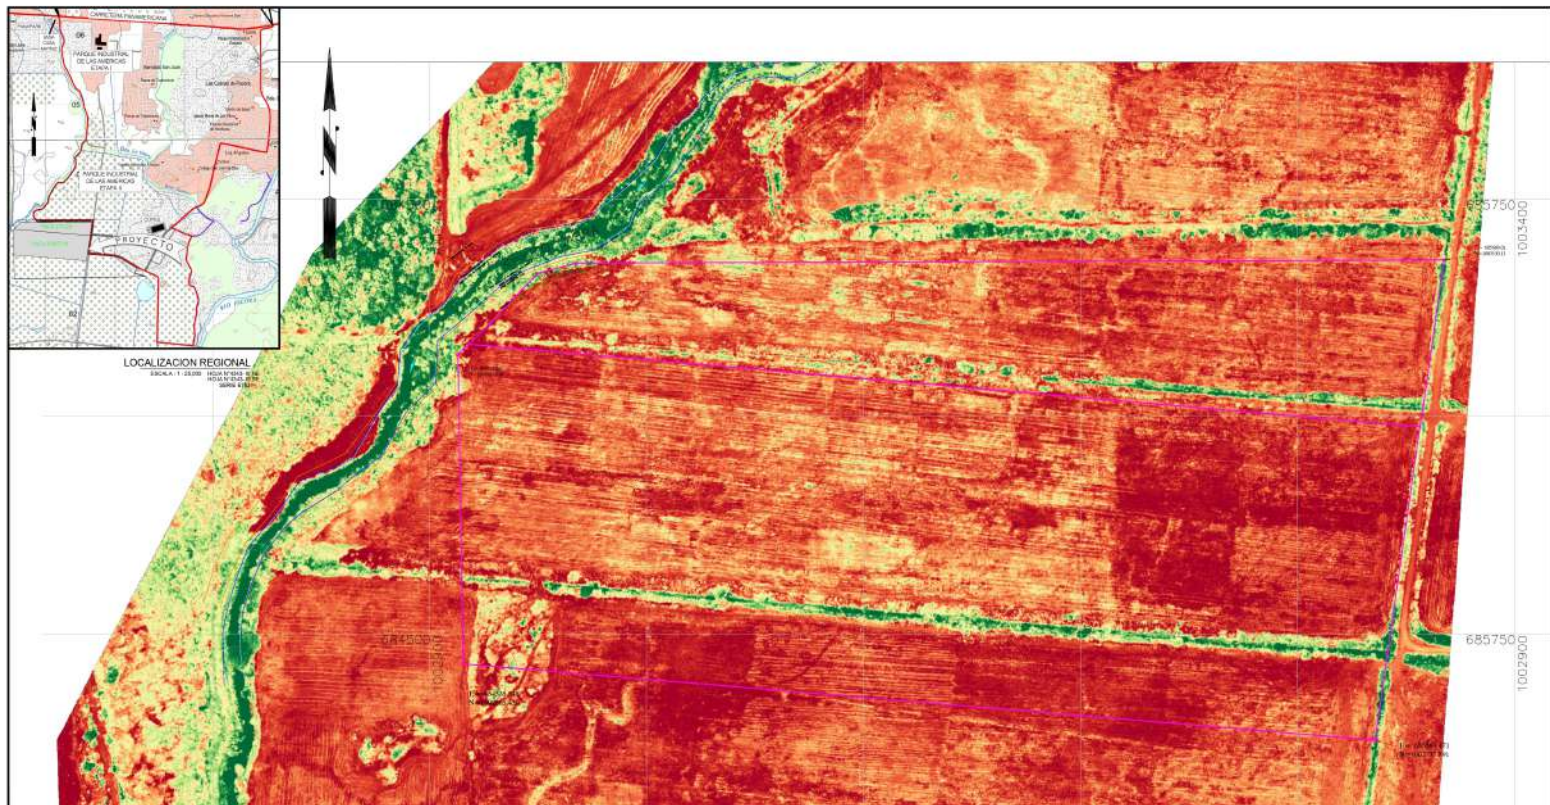

LOCALIZACION REGIONAL


NOTA:
ZONAS VERDES PRESENCIA DE COBERTURA VEGETAL

NOTAS
NOTA DE CUADRICULA
SISTEMA DE COORDENADAS WGS 84
PUNTO BASE IGTO AEROPUERTO DE TOCUMEN
ESTE=677152.854 NORTE=1003075.046 ELAV=14.90


PROYECTO CEDI G. R.

REPUBLICA DE PANAMA
REPUBLICA DE PANAMA
CORREGIMIENTO DE PACORA
PROVINCIA DE PANAMA
LUGAR FELAPILLO

COBERTURA VEGETAL DEL PROYECTO

COORDINADOR	INGENIERO DA	BOVATADO	CEDI G. R.
ELABORADO	INGENIERO DA	ESCALA	1:1000
DISEÑADO	INGENIERO DA	FECHA	
REVISADO	INGENIERO DA	NOVED 2009	




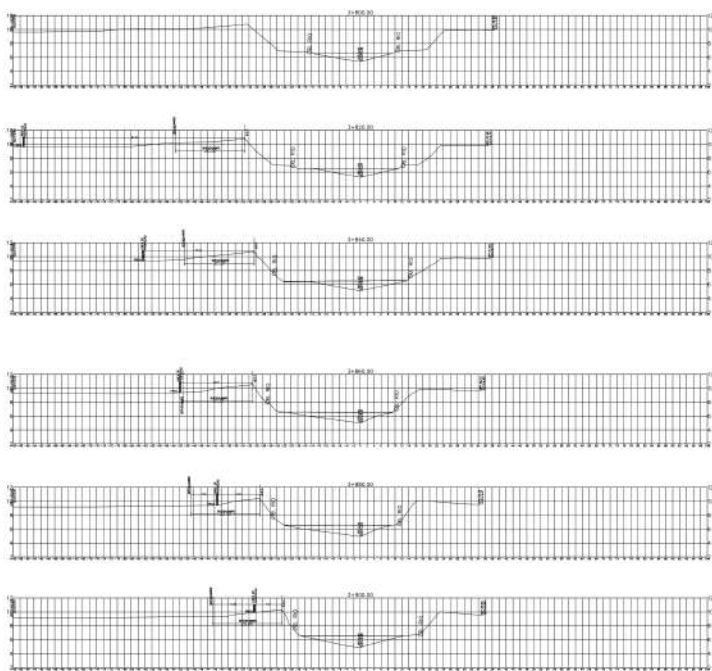


PROYECTO CEDI G. R.

REPÚBLICA DE PANAMÁ
 REPUBLICA DE PANAMA PROVINCIA DE PANAMA
 CORREGIMIENTO DE PACORA UGAR FELIPILAS

SECCIONES DE RIO CABRA
 3+850.00 A 4+300.00

ELABORADO TERESA CA	REVISADO CEDI G. R.	
DISEÑADO TERESA CA	ESCALA 1:500	
DESEÑADO TERESA CA	FECHA MARZO 2020	
REVISADO TERESA CA		

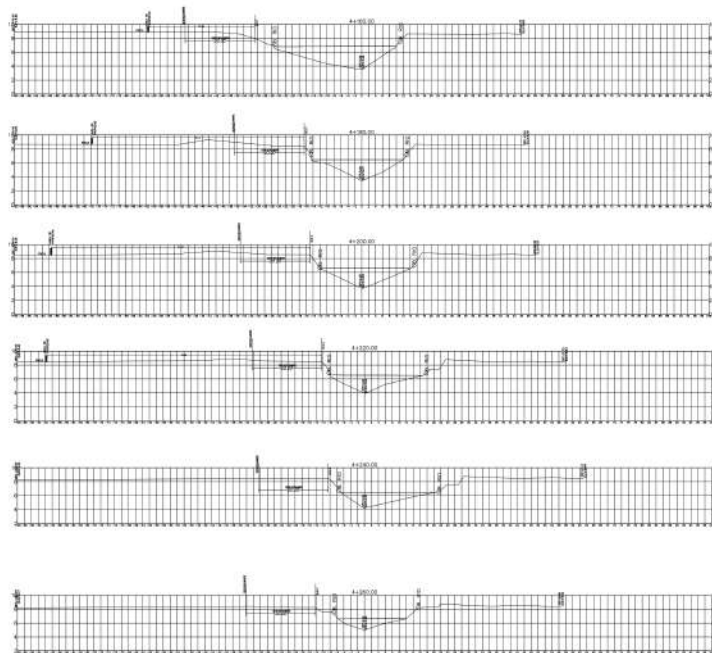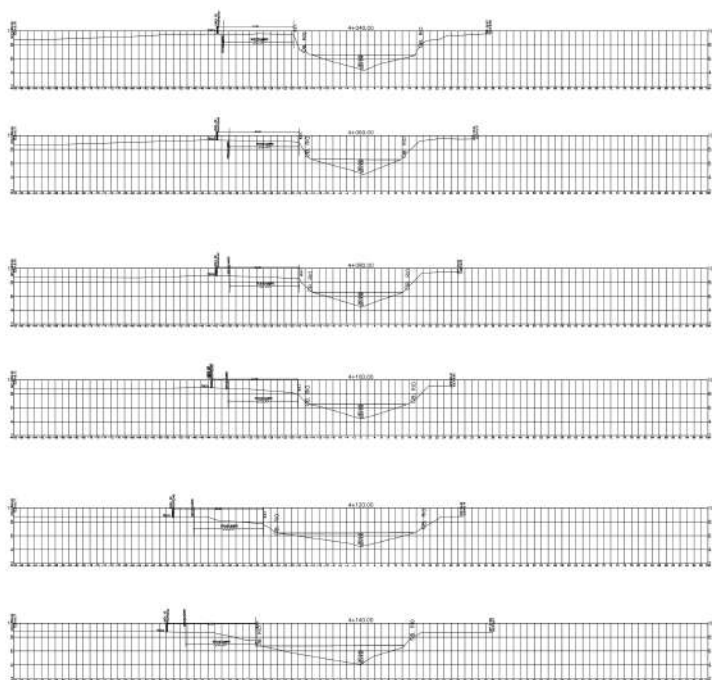


PROYECTO CEDI G. R.

REPÚBLICA DE PANAMÁ
 REPUBLICA DE PANAMA PROVINCIA DE PANAMA
 CORREGIMIENTO DE PACORA UGAR FELIPILAS

SECCIONES DE RIO CABRA
 4+340.00 A+350.00

DISEÑADOR TERESA CA	REVISOR CEDI G. R.	
DISEÑADOR TERESA CA	ESCALA 1:500	
DISEÑADOR TERESA CA	FECHA MARZO 2020	
DISEÑADOR TERESA CA		

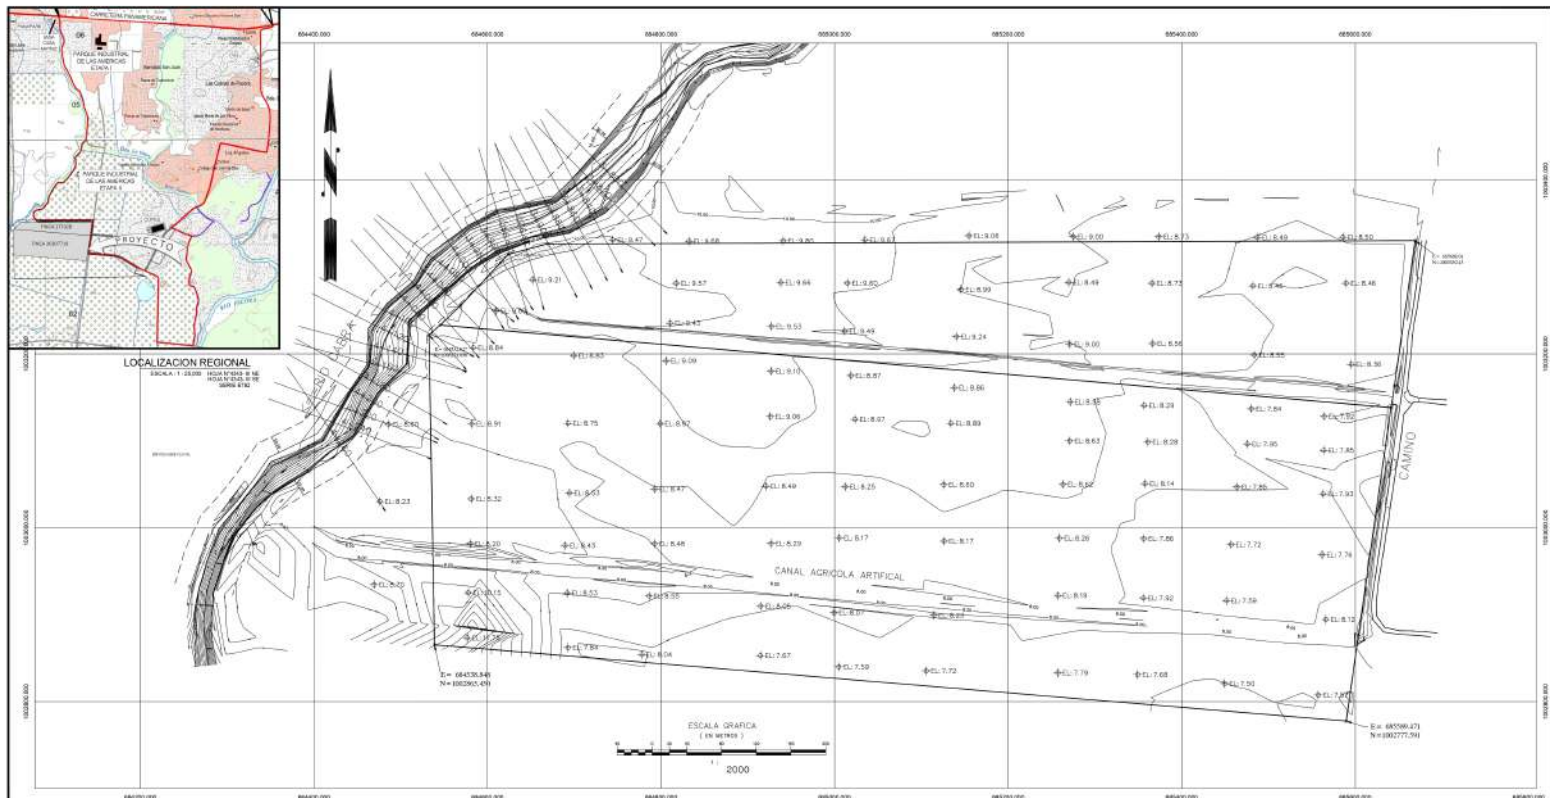

NOTAS
 NORTE DE CUADRICULA
 SISTEMA DE COORDENADAS WGS 84
 PUNTO BASE IGMS AEROPUERTO DE TOCUMEN
 ESTE-NORTE 864 NORTE-NOORTE 046 ELEV.-14.90

PROYECTO CEDI C. R. REPUBLICA DE PANAMA CORREGIMIENTO DE PACORA LUGAR, FARMACIA			
LEVANTAMIENTO TOPOGRAFICO DE 55 HAS			
