


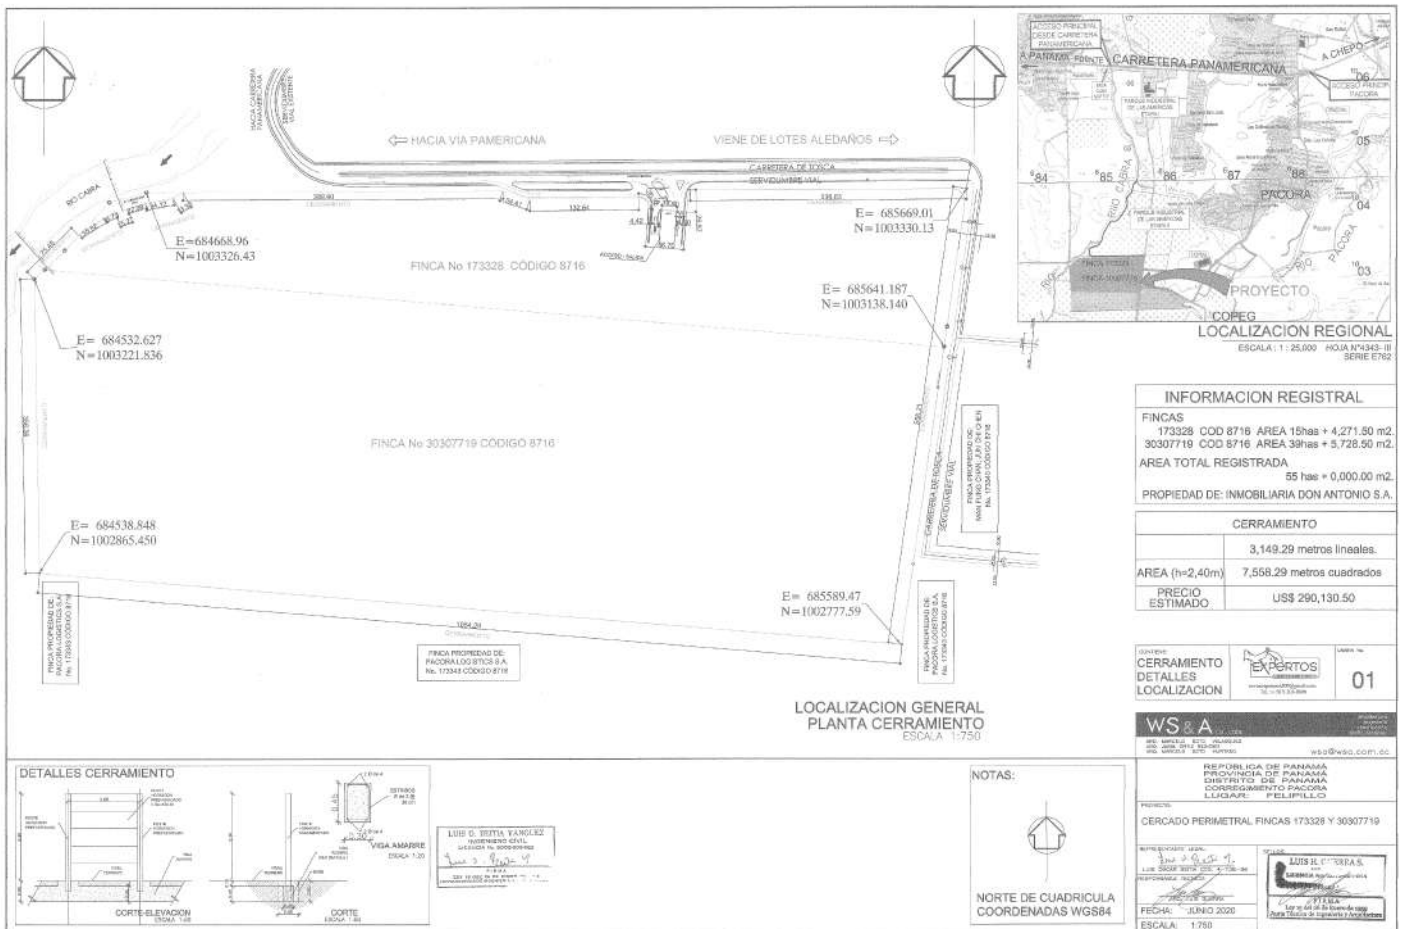

INFORMACION REGISTRAL	
FINCAS	173328 COD 8716 AREA 15has + 4,271.50 m ² 30307719 COD 8716 AREA 39has + 5,728.50 m ²
AREA TOTAL REGISTRADA	55 has + 0,000.00 m ²
PROPIEDAD DE:	INMOBILIARIA DON ANTONIO S.A.

CERRAMIENTO	
AREA (h=2,40m)	3,149.29 metros lineales.
PRECIO ESTIMADO	7,558.29 metros cuadrados US\$ 290,130.50

CONTEXTO	EXPERTOS	LIBRO No.
CERRAMIENTO		01
DETALLES		
LOCALIZACION		

WS & A	INGENIERIA DE CERRAMIENTOS
INGENIERO CIVIL	INGENIERO CIVIL
INGENIERO CIVIL	INGENIERO CIVIL
INGENIERO CIVIL	INGENIERO CIVIL

REPUBLICA DE PANAMA	PROVINCIA DE PANAMA
DISTRITO DE PANAMA	CORREGIMIENTO PACORA
LUGAR	PELLEJO

PROYECTO:	CERCADO PERIMETRAL FINCAS 173328 Y 30307719
REPRESENTADO POR:	LUIS R. VILLAS
FECHA:	JUNIO 2020
ESCALA:	1:750