

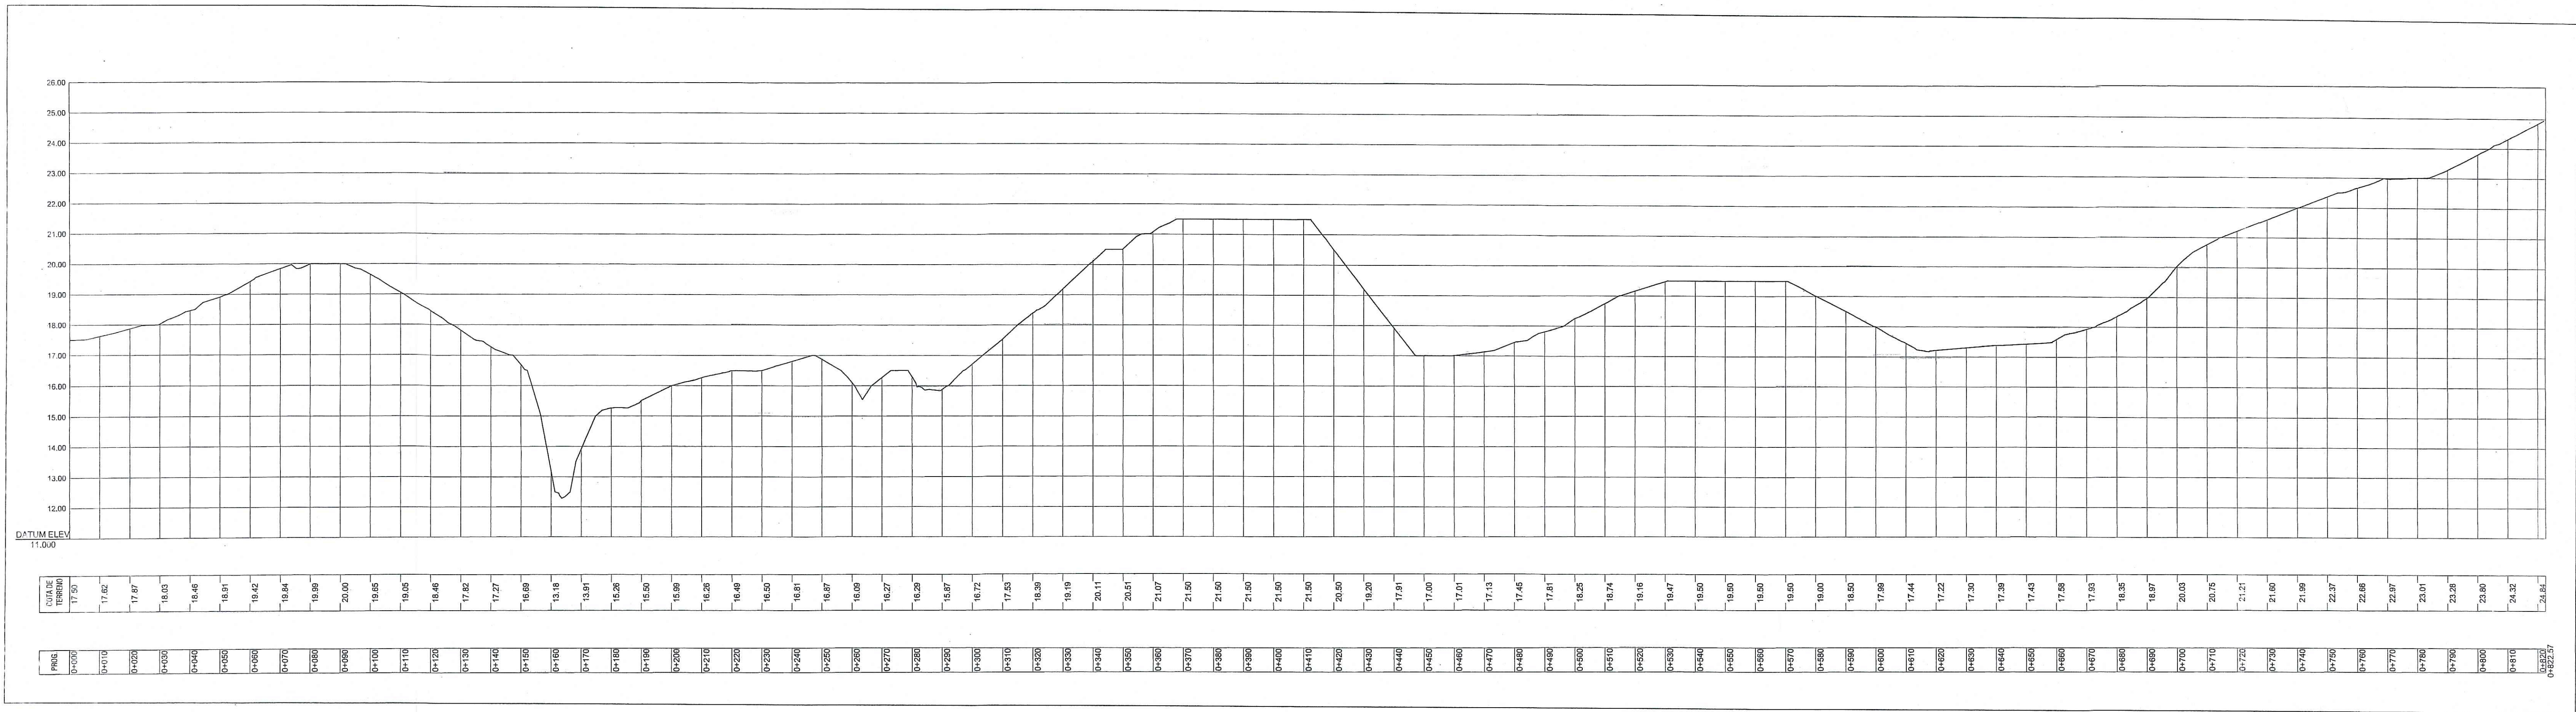


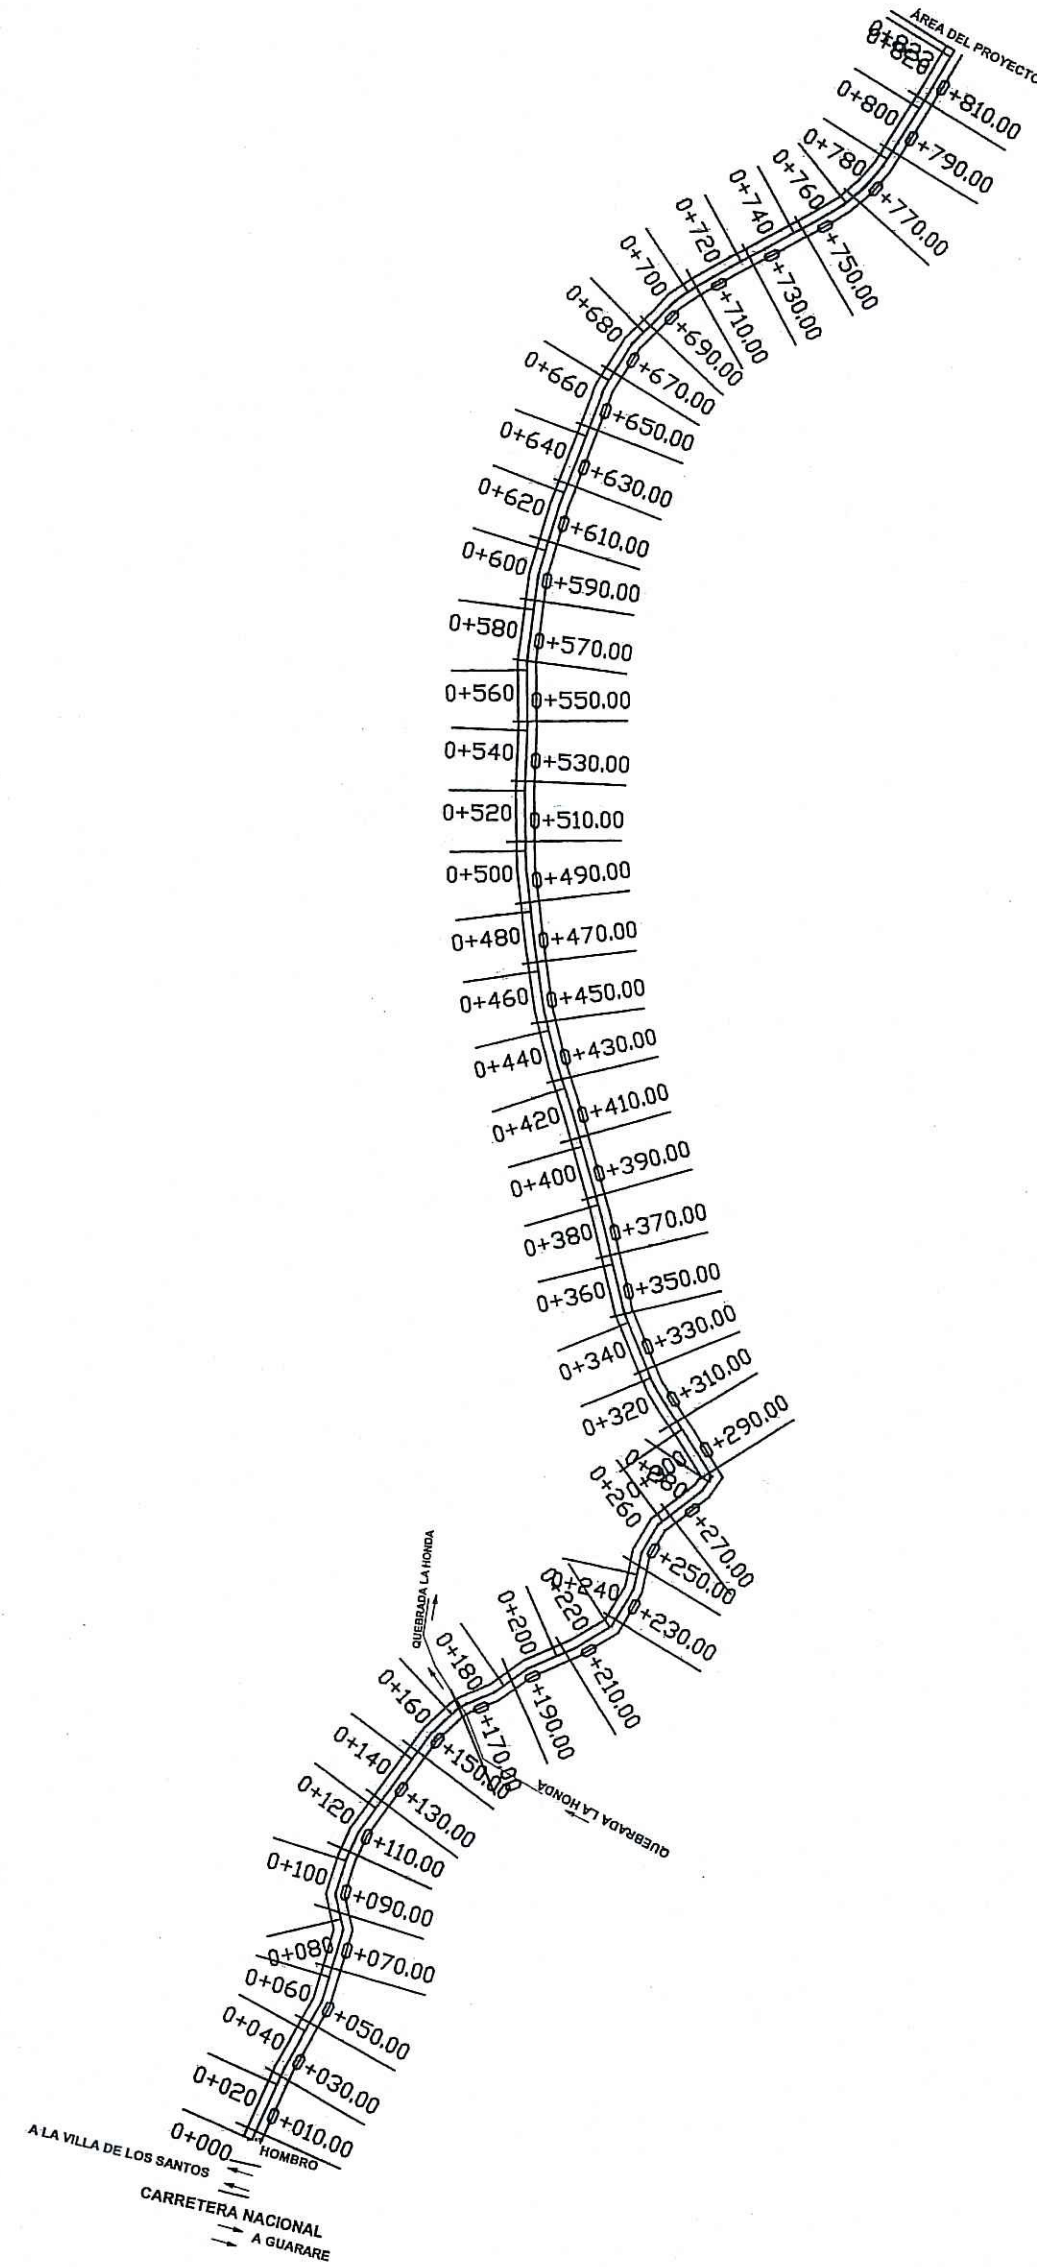

ESCALA=1000

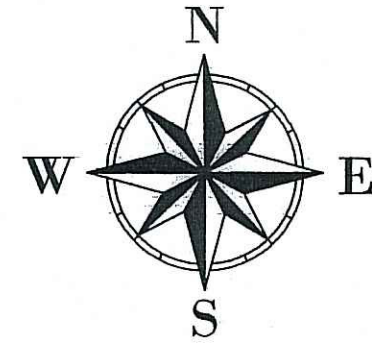

ESCALA=1:2500

DIONIS ALBERTO ZARZAVILLA RODRIGUEZ, CÉDULA N° 7-65-845  
 REPRESENTANTE LEGAL DE: AZUERO REALTY INVESTMENT GROUP, S.A.

|   |  |
|---|--|
| <b>REPUBLICA DE PANAMA</b><br>PROVINCIA LOS SANTOS<br>DISTRITO LOS SANTOS<br>CORREGIMIENTO LOS ANGELES<br>LUGAR CERRO GORDO   |  |
| PLANO PERFIL ACCESO AL FOLIO REAL N°12720(F), ROLLO N°6354, DOCUMENTO N°3,<br>PROPIEDAD DE:<br>AZUERO REALTY INVESTMENT GROUP, S.A. FICHA (MERCANTIL) FOLIO N°15568797<br>REPRESENTANTE LEGAL, DIONIS ALBERTO ZARZAVILLA RODRIGUEZ CÉDULA N°7-65-8 |  |
| ACCESO AL PROYECTO   |  |
| ESCALAS INDICADAS   |  |
| HOJA 1-1   |  |
| TÉCNICO TOPÓGRAFO<br>FRANKLIN HERNÁNDEZ CRUZ<br>CÉDULA: N° 6-702-756<br>LICENCIA N° 2004-304-017<br>ESCALAS INDICADAS<br>FECHA: AGOSTO 2020<br>topografranklin@hotmail.com                                                                         |  |