



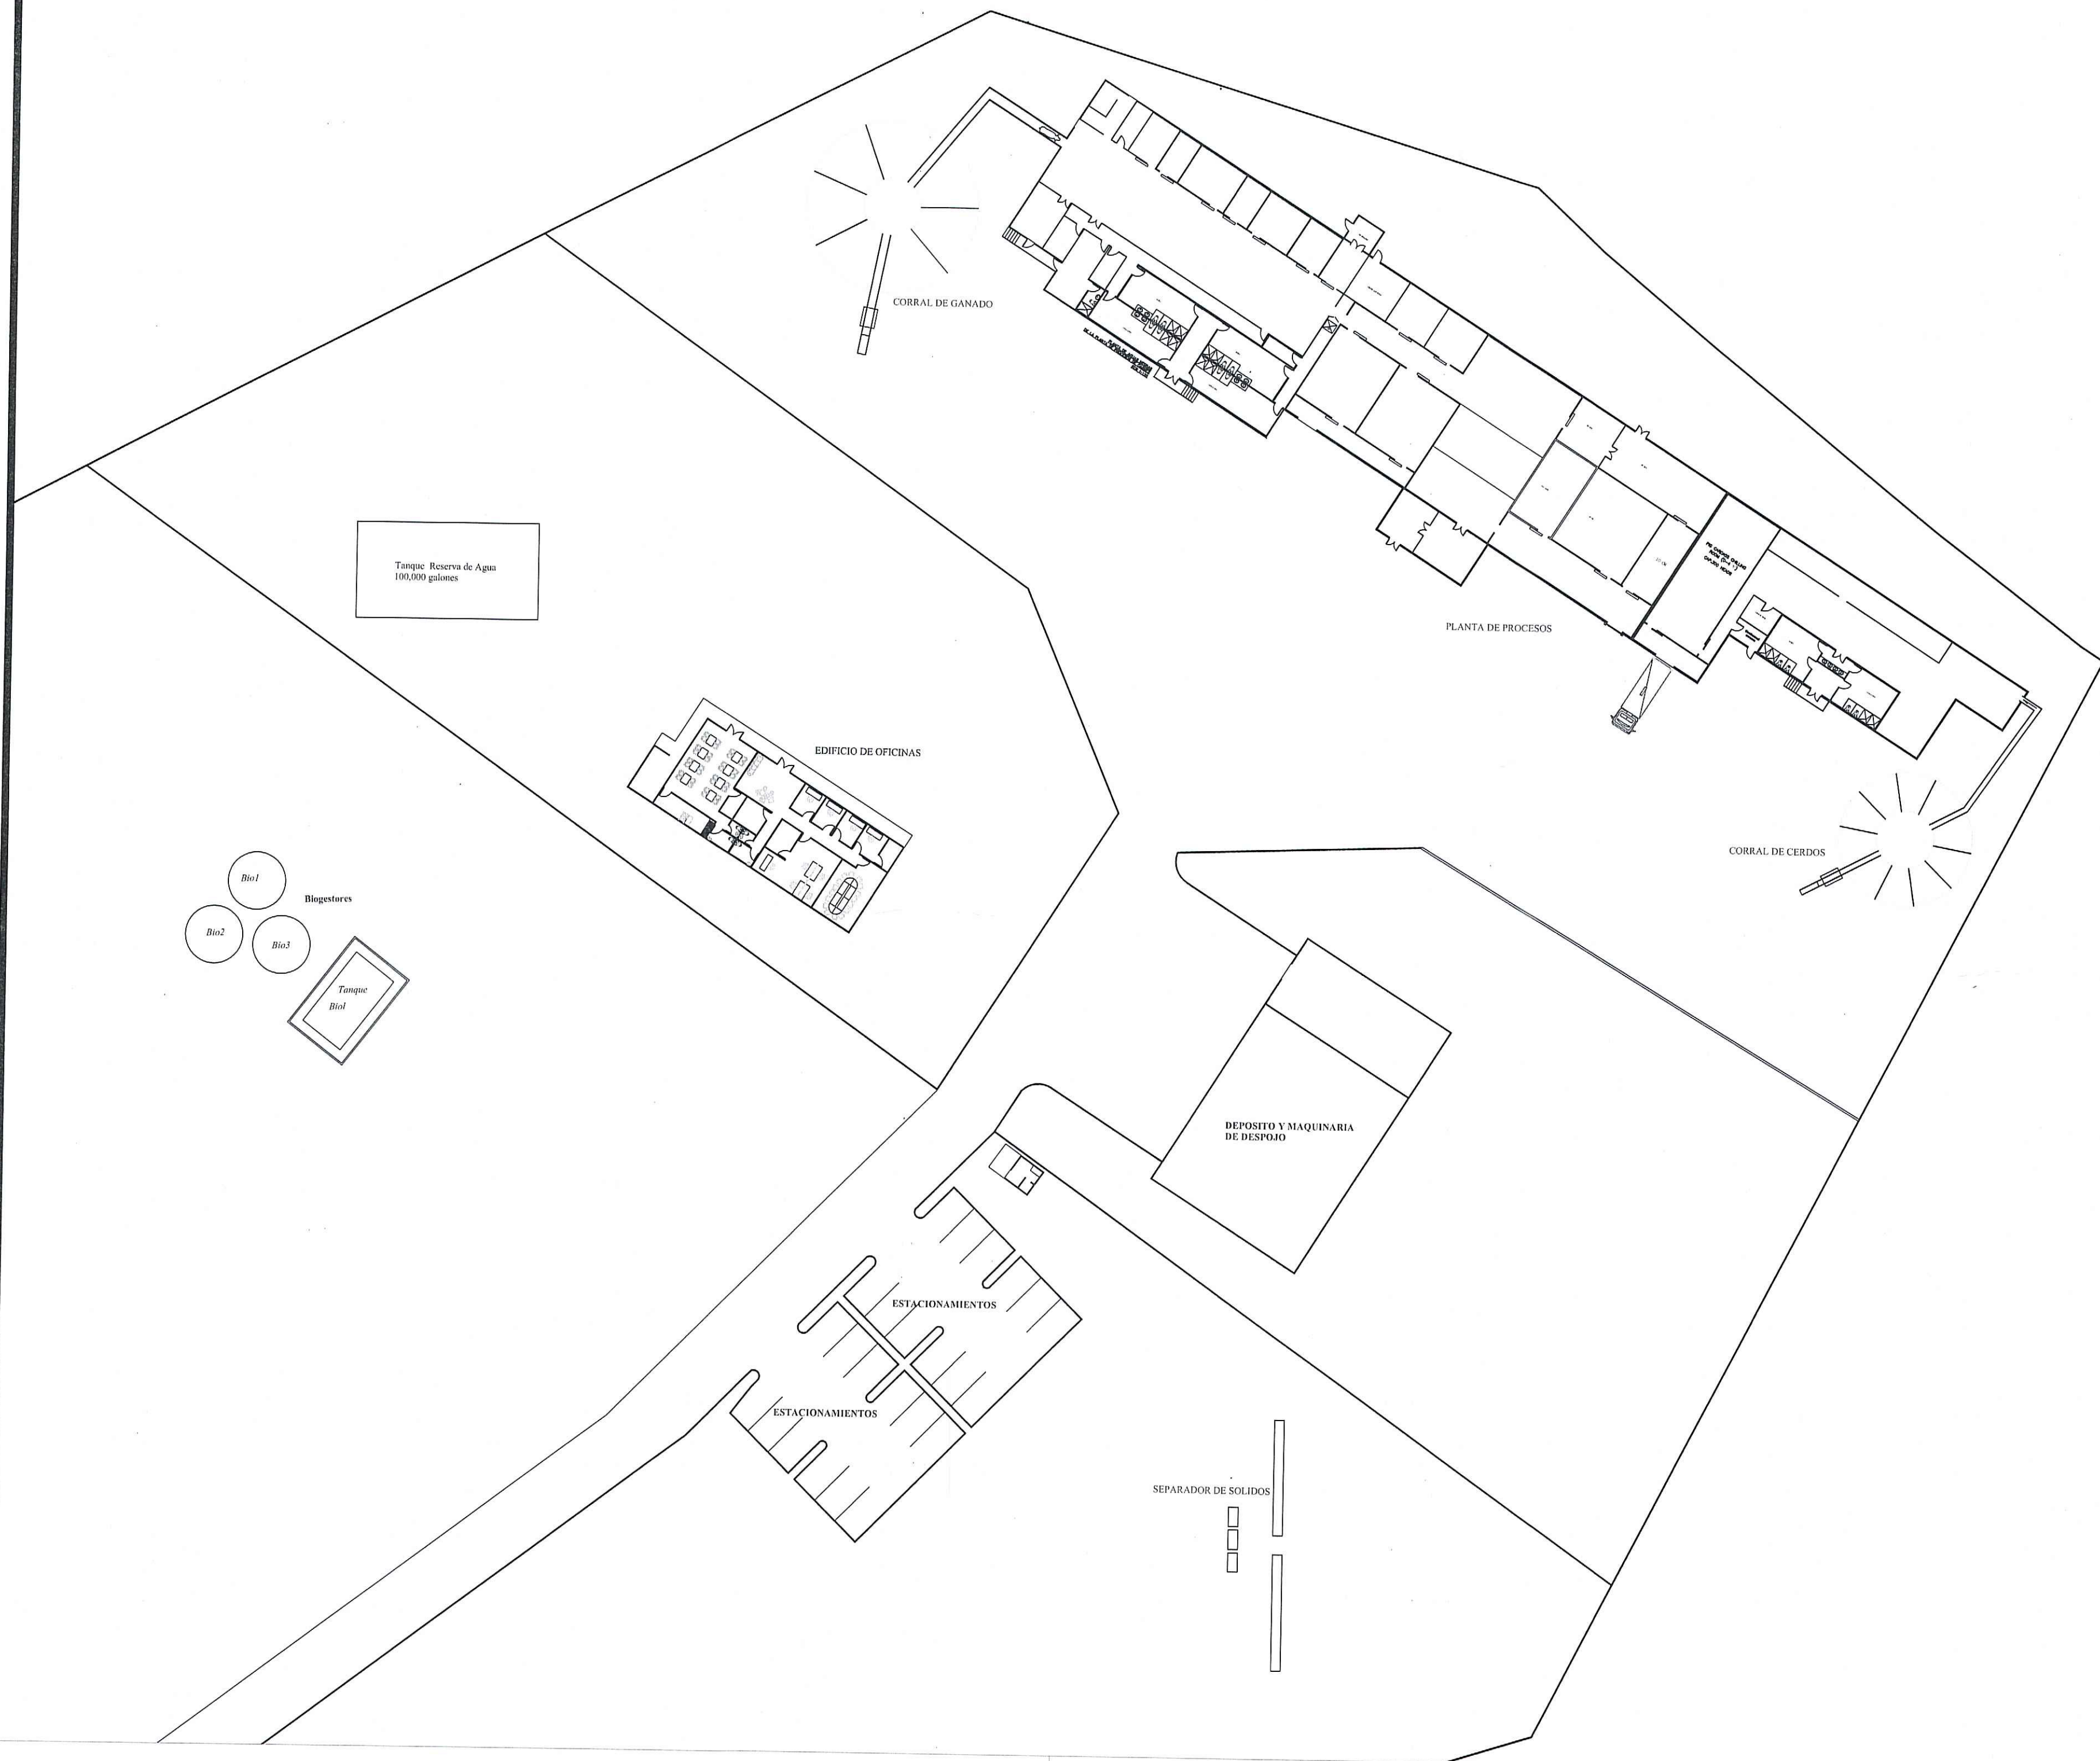


AREA CERRADA EN PLANTA DE PROCESOS 2106.15 MTS 2
 AREA CERRADA EN PLANTA DE OFICINAS 260.77 MTS 2
 AREA ABIERTA EN PLANTA CORRAL DE GANADO 235.06 MTS 2
 AREA ABIERTA EN PLANTA DE CORRAL DE CERDOS 183.85 MTS 2
 AREA ABIERTA DE ACERAS 200 MTS 2
 AREA ABIERTA DE ESTACIONAMIENTO 628 MTS 2
 AREA ABIERTA DE RECOLECCION DE SOLIDOS 30 MTS 2
 AREA CERRADA DE GARITA DE SEGURIDAD 18 MTS 2
 AREA DE TRATAMIENTO DE AGUAS RESIDUALES 166.81 MTS 2
 AREA DE DEPOSITO Y MAQUINARIA DE DESPOJO 540 MTS 2
 AREA DE CAMINO DE ACCESO 7051.20 MTS 2


LOCALIZACION GENERAL
ESC. 1:5,000

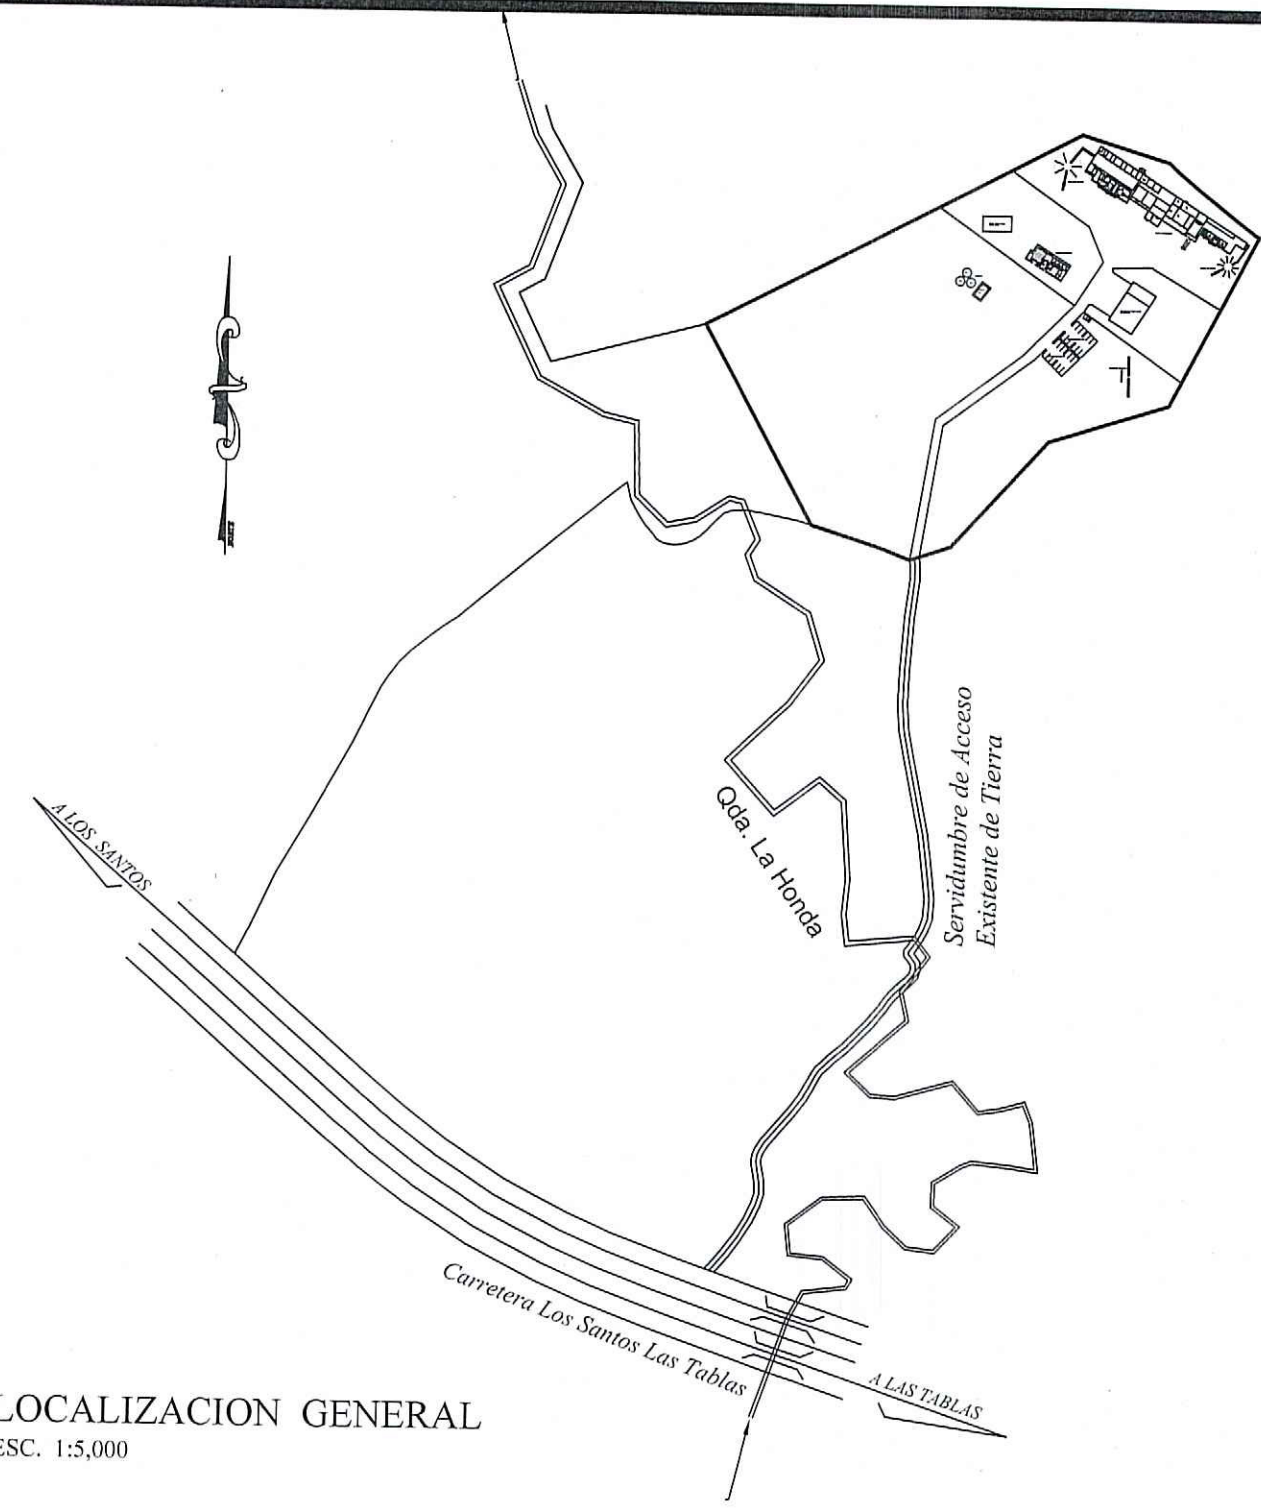

Pozos		
21	571881	873748
22	571883	874037
23	571795	874098
24	571918	874108
Tanque de Agua		
10	571917	874233
Deposito y Maquinaria de Despojo		
01	572010	874170
Recolector de Sólidos		
15	571976	874142
Biogestores		
19	571882	874125

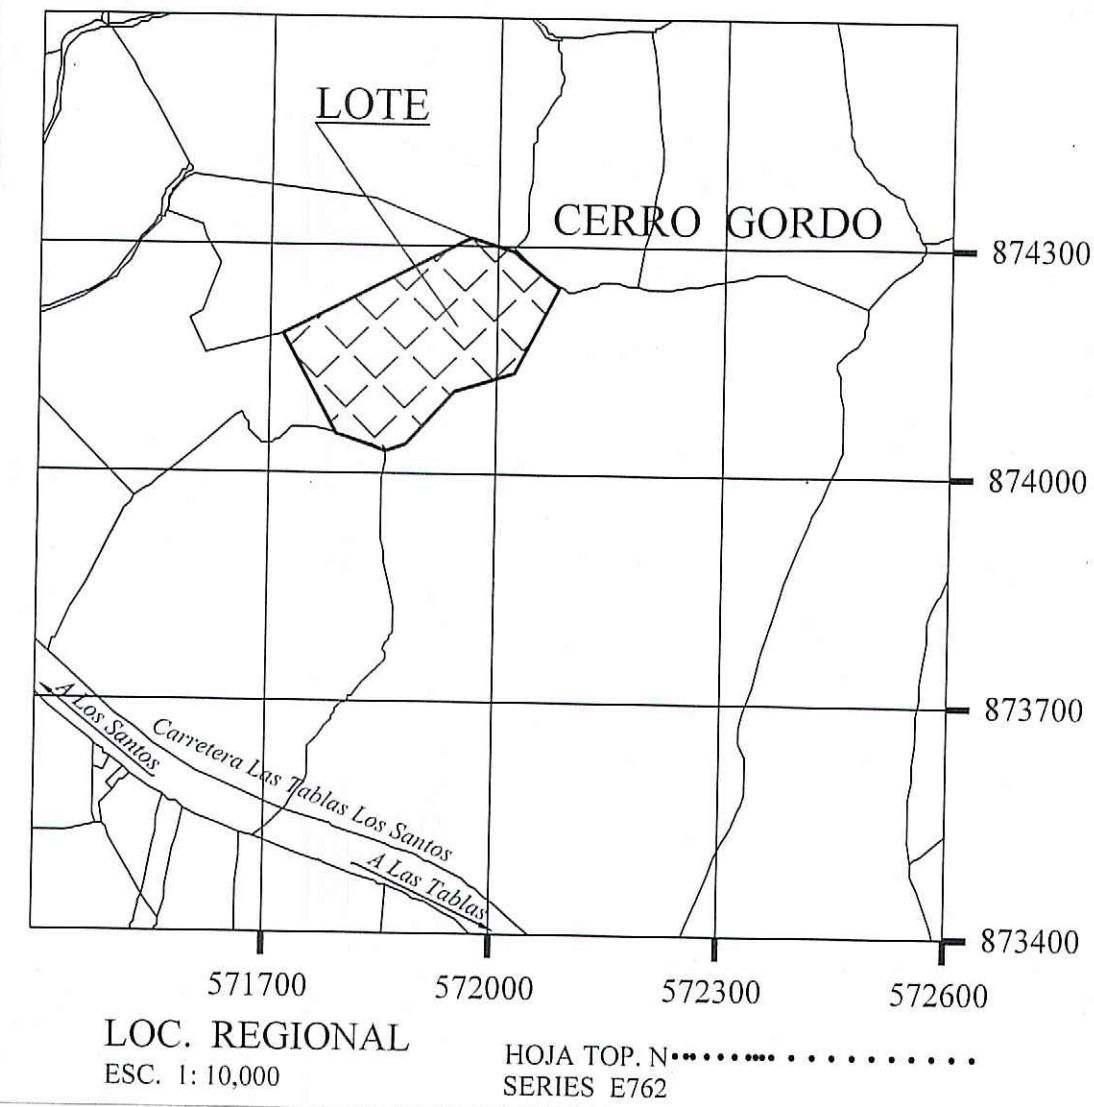

Trayectoria de camino de Acceso cada 10 mts.					
1	572012	874223	42	571854	873872
2	572007	874208	43	571859	873862
3	572002	874202	44	571862	873850
4	572008	874195	45	571862	873841
5	571984	874189	46	571866	873829
6	571988	874179	47	571867	873830
7	571984	874168	48	571866	873808
8	571965	874162	49	571867	873801
9	571952	874159	50	571872	873791
10	571942	874155	51	571876	873782
11	571932	874150	52	571881	873773
12	571919	874143	53	571887	873766
13	571913	874140	54	571892	873755
14	571905	874133	55	571890	873747
15	571898	874126	56	571881	873741
16	571892	874118	57	571877	873737
17	571887	874113	58	571871	873725
18	571880	874105	59	571865	873716
19	571877	874096	60	571859	873709
20	571875	874086	61	571852	873696
21	571870	874077	62	571849	873693
22	571864	874065	63	571839	873692
23	571861	874055	64	571829	873693
24	571853	874048	65	571818	873686
25	571856	874038	66	571808	873683
26	571853	874028	67	571799	873672
27	571851	874021	68	571786	873663
28	571852	874009	69	571779	873653
29	571853	873998	70	571772	873649
30	571849	873987	71	571769	873643
31	571847	873977	72	571764	873636
32	571847	873968	73	571761	873624
33	571846	873959	74	571760	873614
34	571846	873949	75	571759	873602
35	571846	873938	76	571754	873596
36	571847	873929	77	571753	873594
37	571848	873921	78	571746	873587
38	571850	873913	79	571737	873585
39	571852	873901	80	571732	873569
40	571853	873892	81	571727	873551
41	571852	873883	82	571725	873547

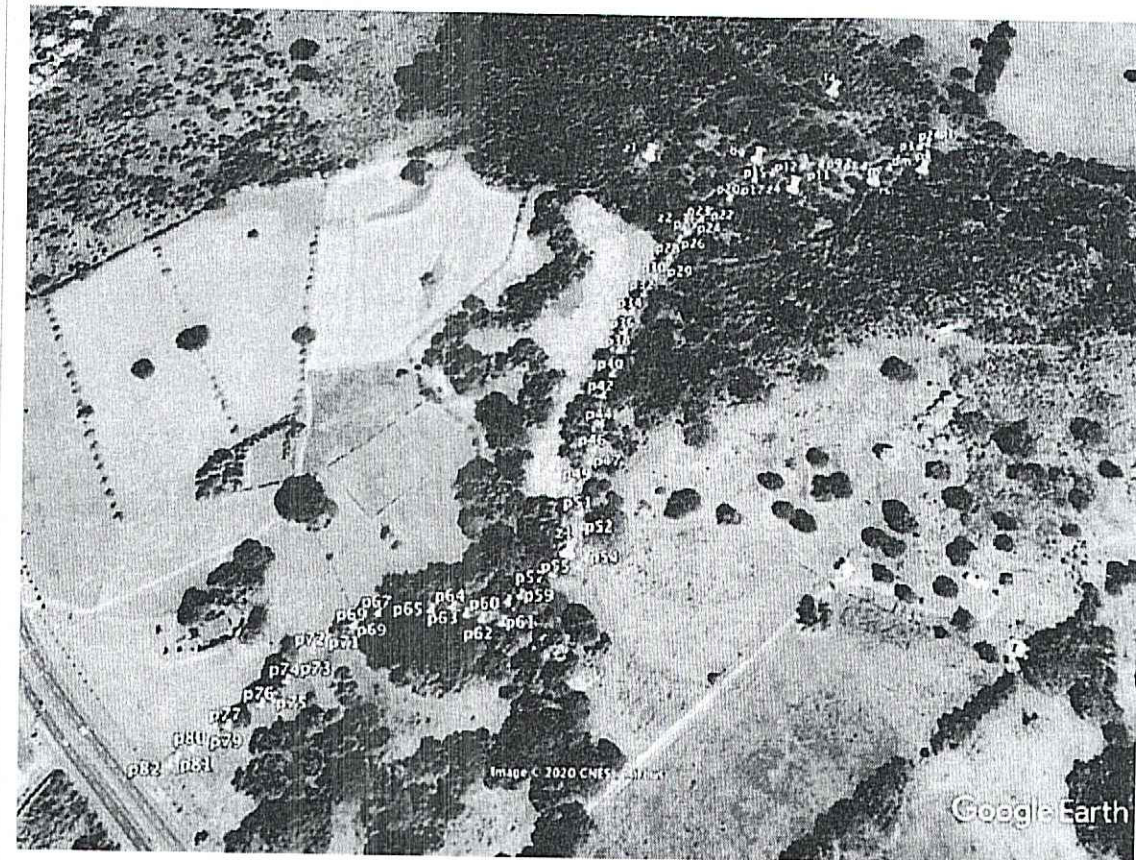

DAFHNY Y. CEDENO H.
 ARQUITECTA ESTRUCTURAL
 LICENCIADO N° 2001157225
 1911 M A
 10/10 del 20 de Enero de 1959
 Junta Técnica de Ingeniería y Arquitectura

ARQ. DAFHNY CEDENO

CALCULO	DIBUJO	REVISOR	PROYECTO	UBICADO
	ARQ. DAFHNY CEDENO		PANAMEATS	
	ESCALA		LAS INDICADAS	
			SOLICITUD	
			HOJA	TOTAL
			1	1

CORREGIMIENTO DE LOS ANGELES
 DISTRITO DE LOS SANTOS
 PROVINCIA DE LOS SANTOS

AZUERO REALTY INVESTMENT GROUP S.A.

FECHA
 JULIO 2020
 REPRESENTANTE LEGAL