


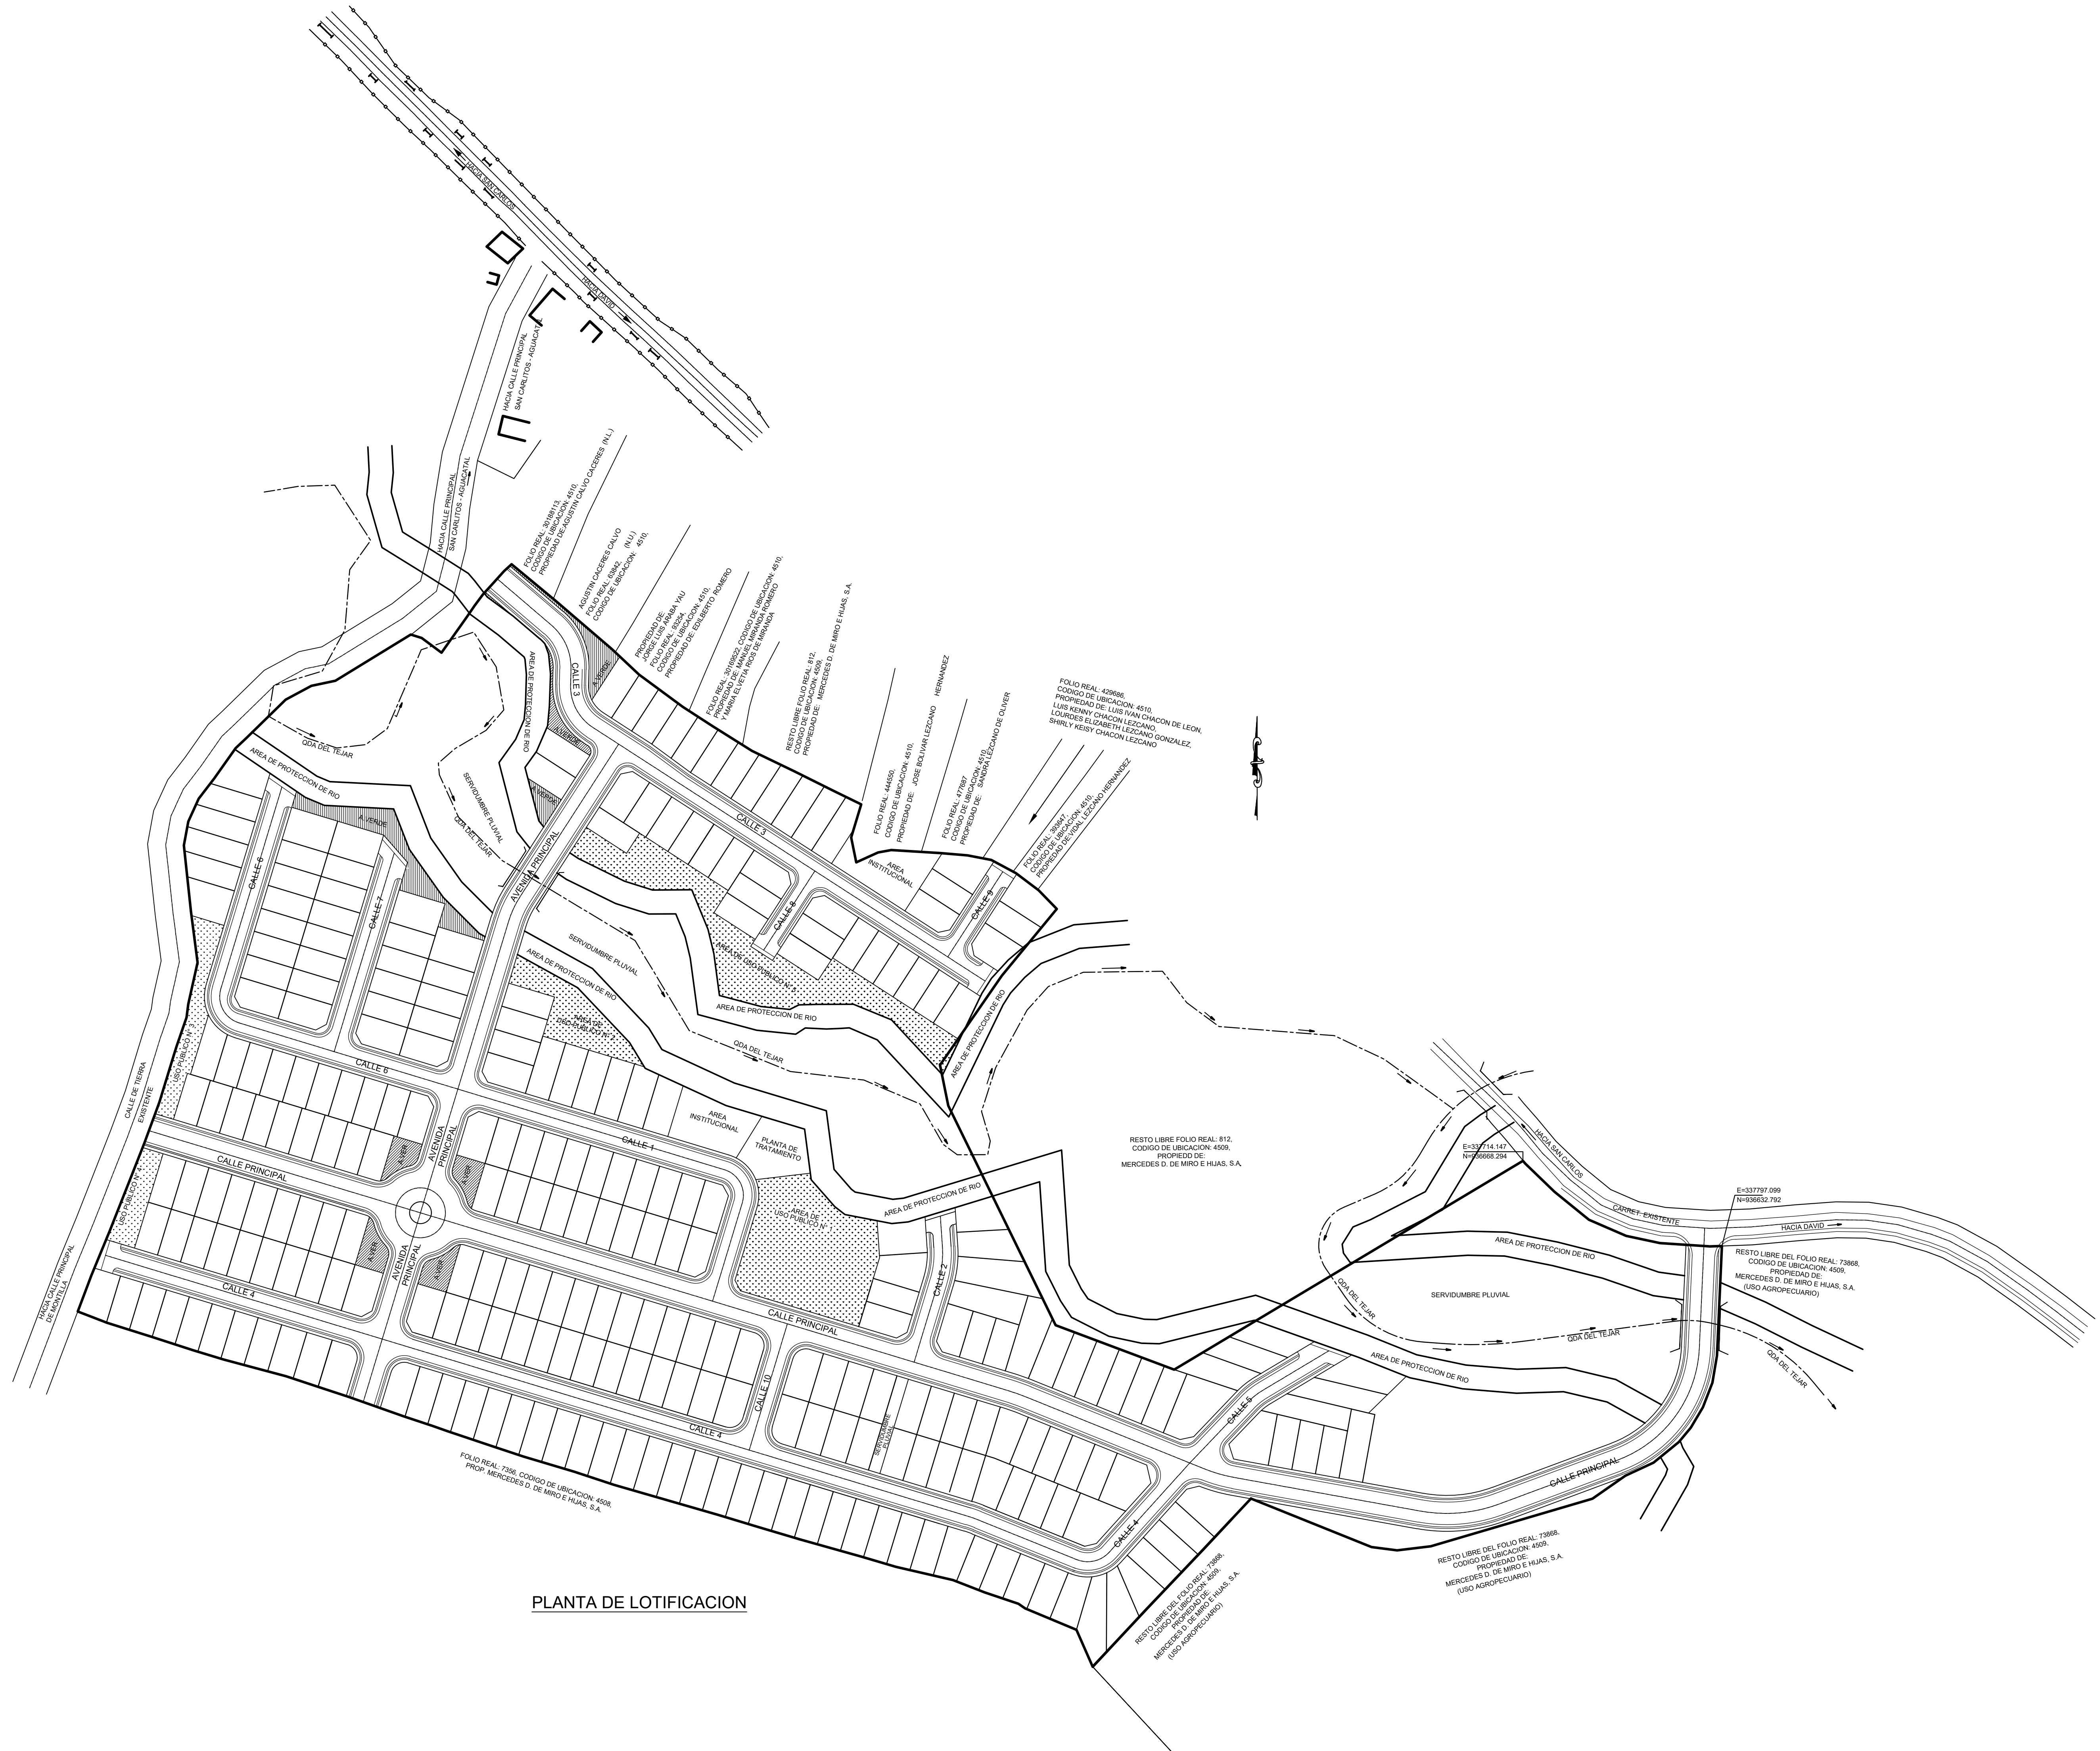

PLANTA DE LOTIFICACION