



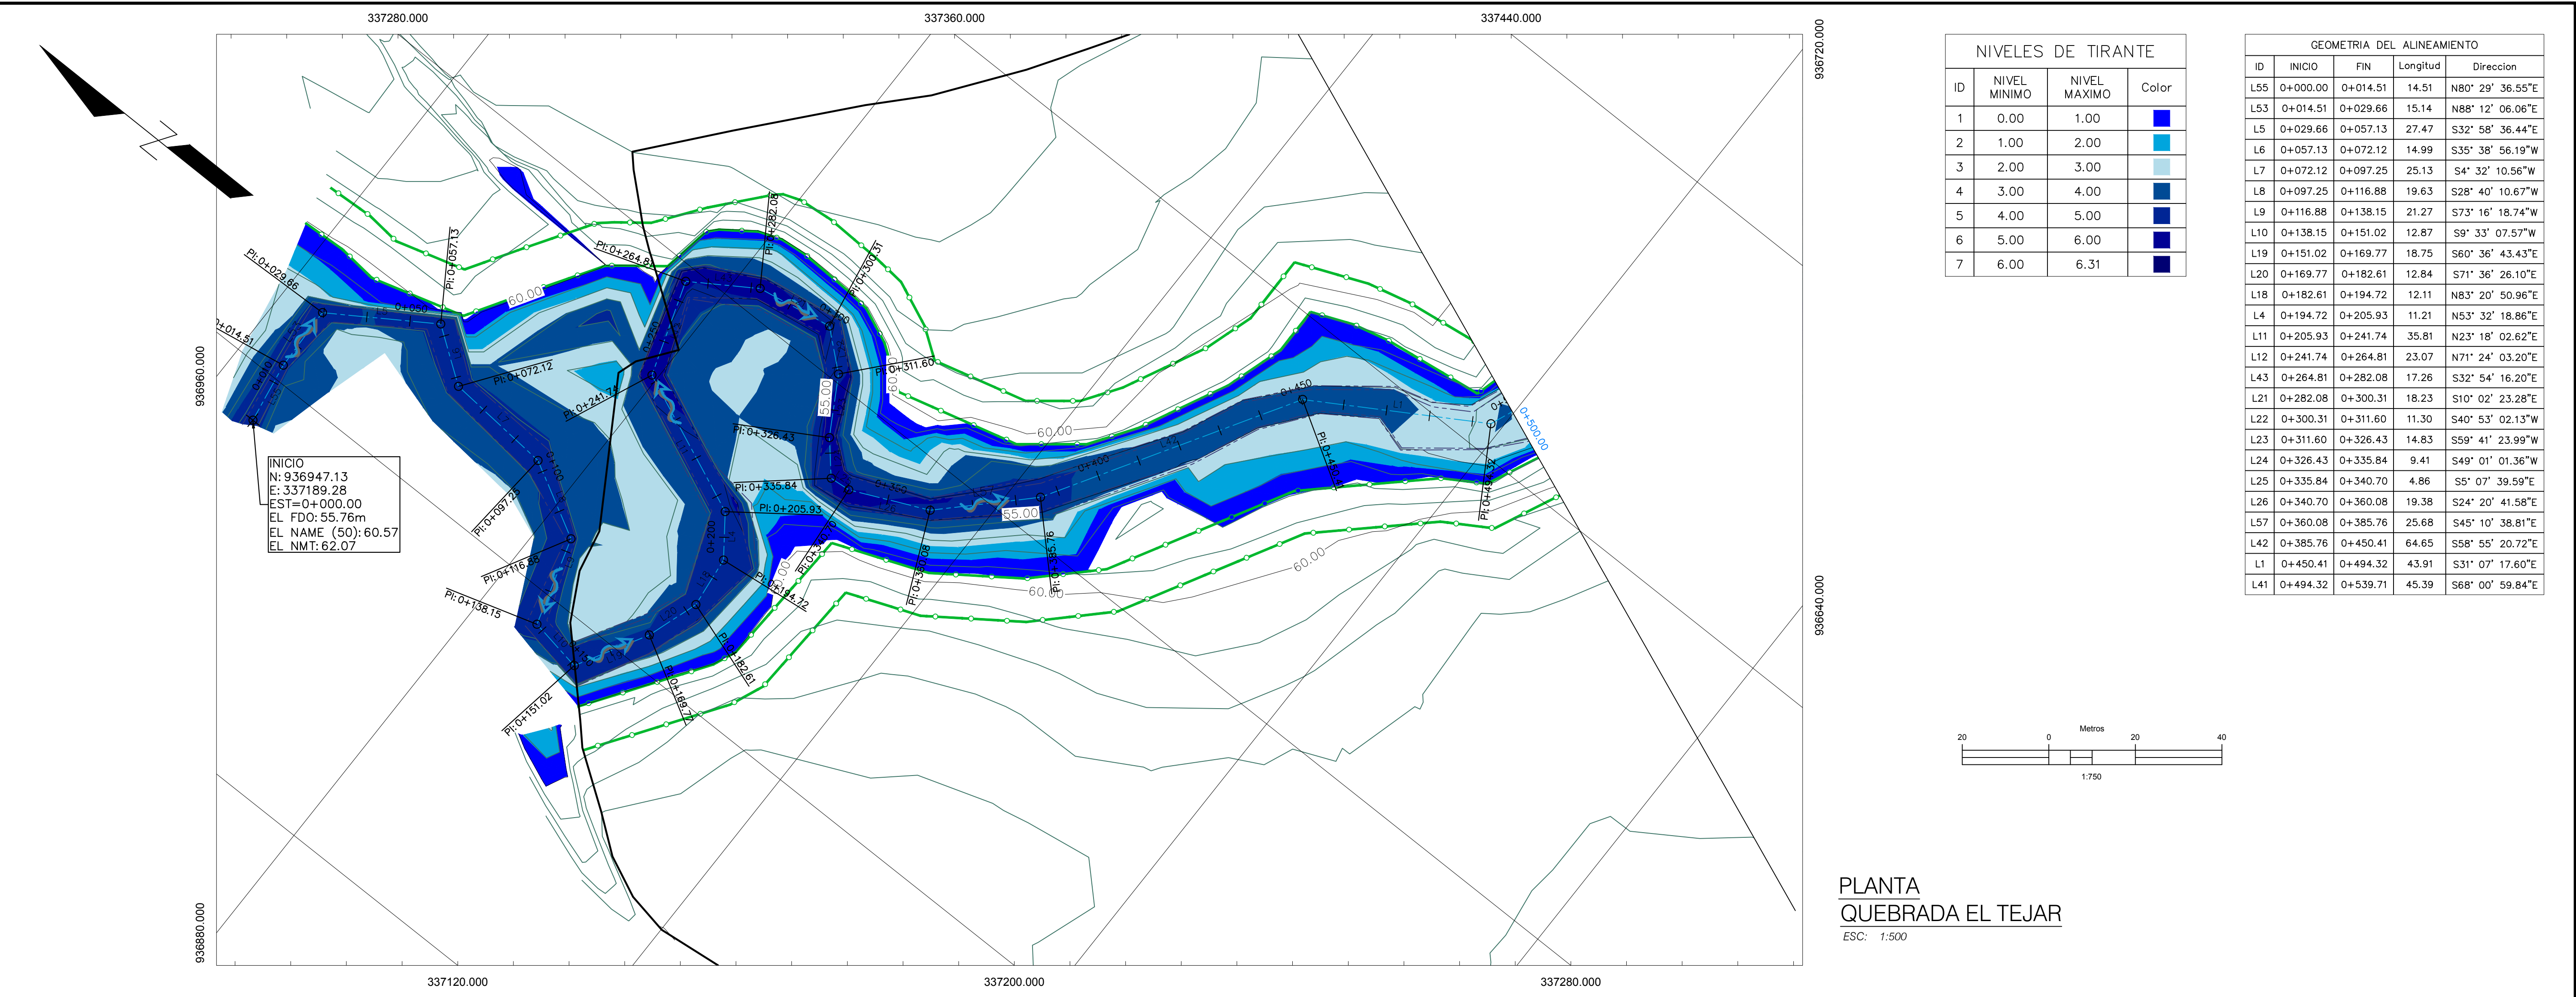

PLANTA
QUEBRADA EL TEJAR
ESC: 1:500

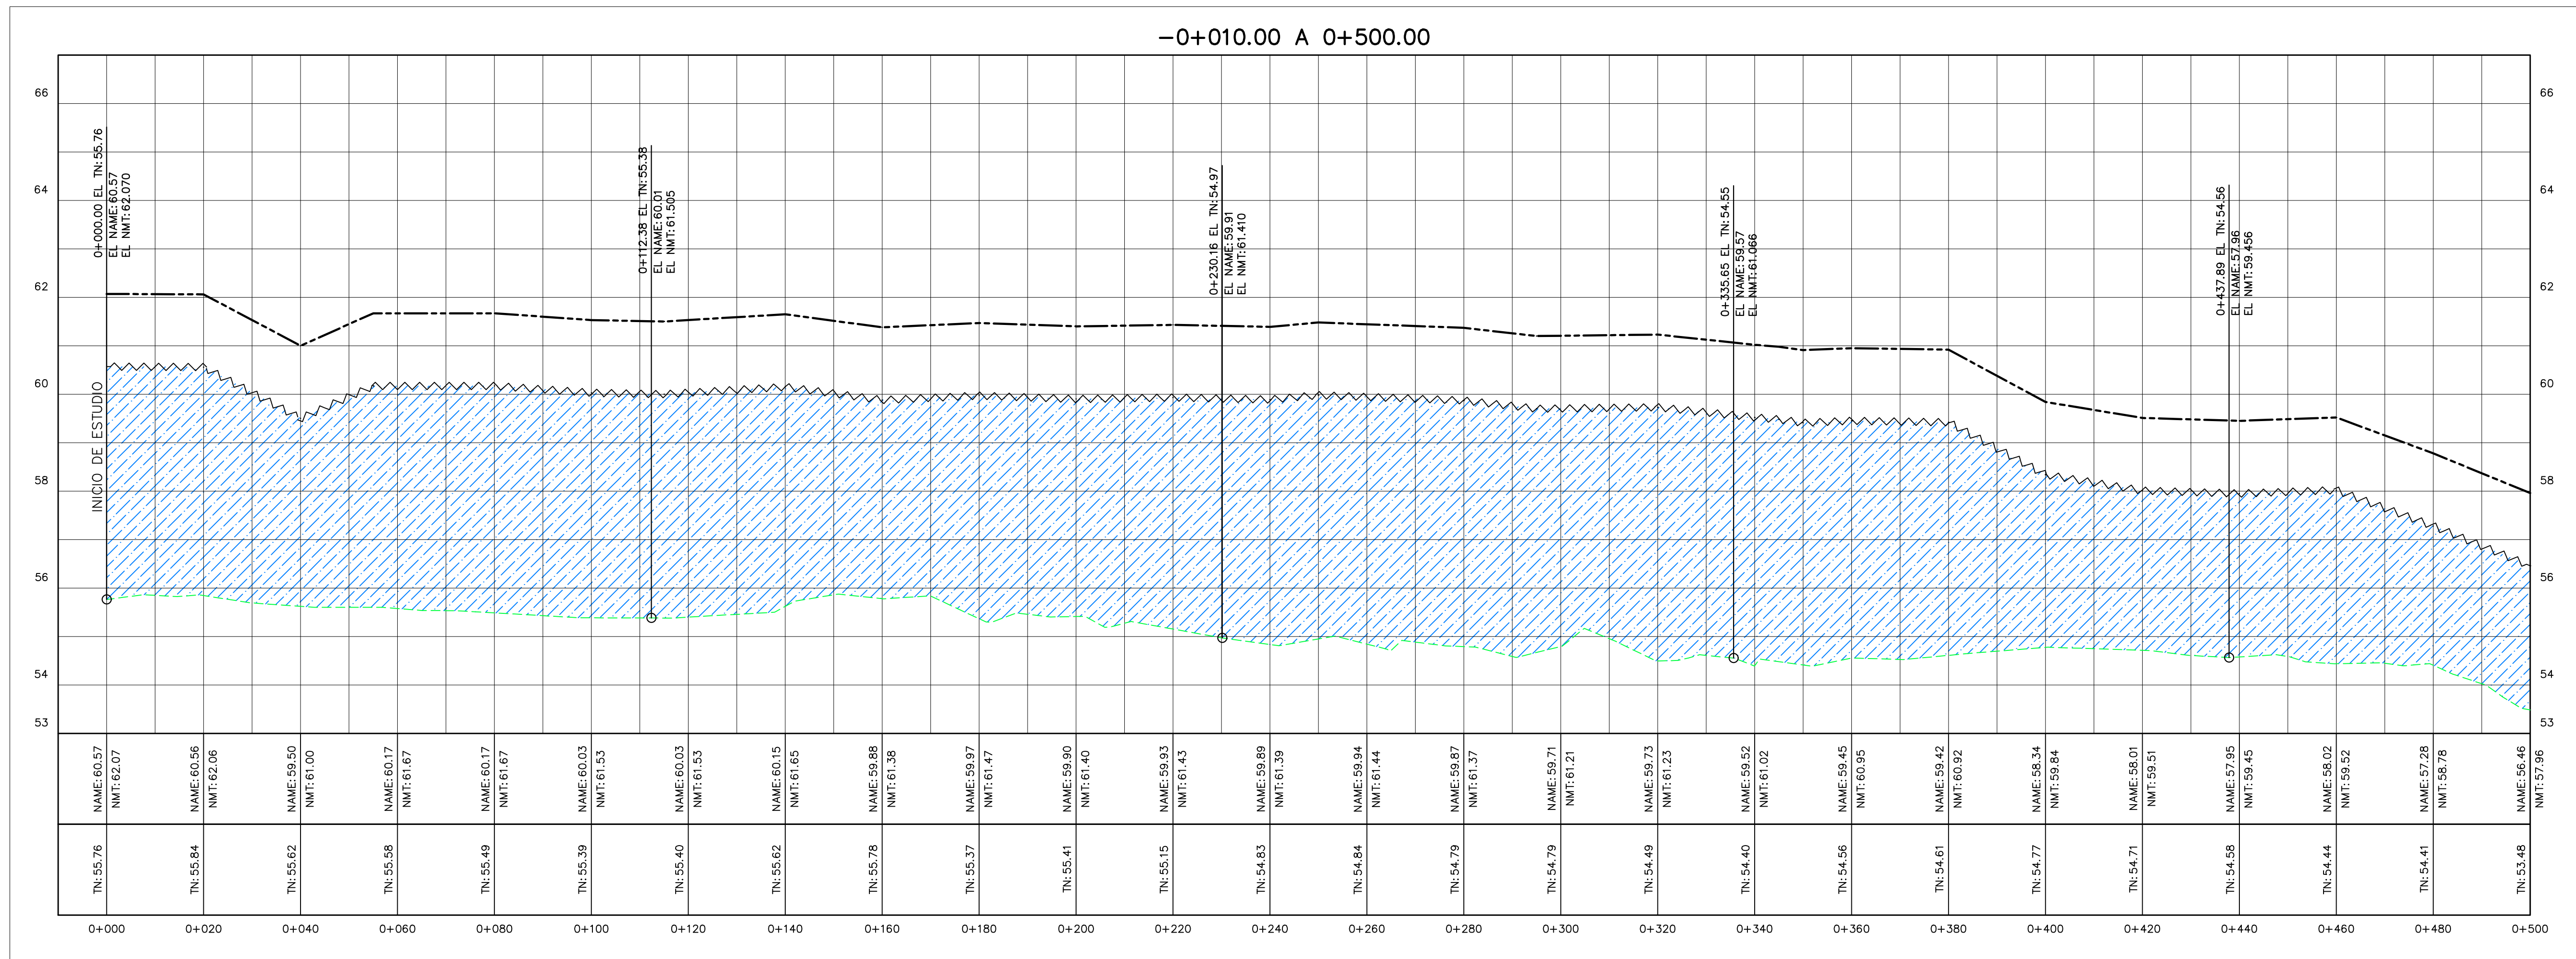

CONSULTORES URBANOS
PANAMA

DESCRIPCION DEL PROYECTO :	PROPIEDAD DE :
URBANIZACION VILLAS DE AGUACATAL	
CONTENIDO DE LA HOJA :	UBICACION DEL PROYECTO PROV. DE CHIRIQUI, DISTRITO DE DAVID CORREG. SAN AGUSTIN, LUGAR AGUACATAL
DISEÑO :	DIRECCION DE OBRAS Y CONSTRUCCIONES MUNICIPALES
CONSULTOR URBANOS	PANAMA
INGENIERO CIVIL	INGENIERO ELECTROMECANICO
INGENIERO ELECTRO	INDICADA
DATOS DE LA FOLIA	FECHA
FOLIO XXXX DE XXXX	JULIO 2019
	ELABORADO POR
	CH. N. P-287-289
	DE