105

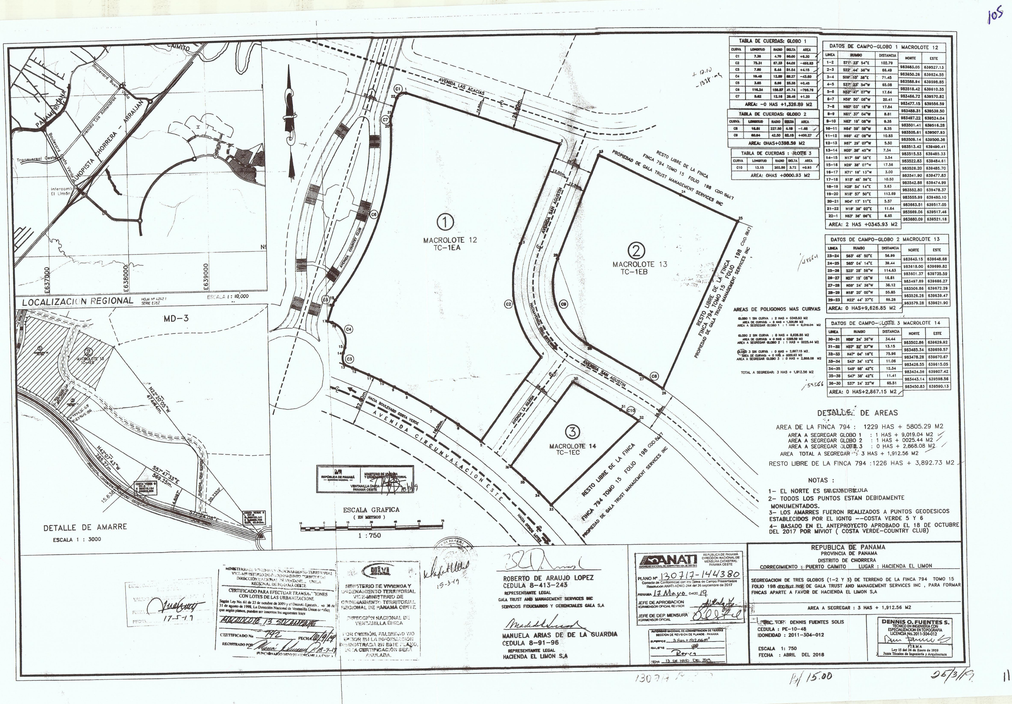
LOCALIZACIÓN REGIONAL
ESCALA 1 : 40,000
MD-3
DETALLE DE AMARRE
ESCALA 1 : 3000
MACROLOTE 12
TC-1EA
MACROLOTE 13
TC-1EB
MACROLOTE 14
TC-1EC
ESCALA GRAFICA
1 : 750
DETALLE DE AREAS
AREA DE LA FINCA 794 : 1229 HAS + 5805.29 M2
AREA TOTAL A SEGREGAR : 3 HAS + 1,912.56 M2
RESTO LIBRE DE LA FINCA 794 : 1226 HAS + 3,892.73 M2
NOTAS :
1- EL NORTE ES GRID/GUBERNA
2- TODOS LOS PUNTOS ESTAN DEBIDAMENTE MONUMENTADOS.
3- LOS AMARRES FUERON REALIZADOS A PUNTOS GEODESICOS ESTABLECIDOS POR EL IGNTG ---COSTA VERDE 5 Y 8
4- BASADO EN EL ANTEPROYECTO APROBADO EL 18 DE OCTUBRE DEL 2017 POR MIVIOT (COSTA VERDE-COUNTRY CLUB)
REPUBLICA DE PANAMA
PROVINCIA DE PANAMA
DISTRITO DE CHORRERA
SEGREGACION DE TRES GLOBOS (1-2 Y 3) DE TERRENO DE LA FINCA 794 TOMO 15 FOLIO 195 ASUNTO NO DE GAIA TRUST AND MANAGEMENT SERVICES INC. PARA FORMAR FINCAS APARTE A FAVOR DE HACIENDA EL LIMON S.A
AREA A SEGREGAR : 3 HAS + 1,912.56 M2
ROBERTO DE ARAUJO LOPEZ
CEDULA 8-413-243
REPRESENTANTE LEGAL
GAIA TRUST AND MANAGEMENT SERVICES INC
SERVICIOS FIDUCIARIOS Y CORREDORES GAIA S.A
MANUELA ARIAS DE DE LA GUARDIA
CEDULA 8-91-96
REPRESENTANTE LEGAL
HACIENDA EL LIMON S.A
DENNIS O. FUENTES S.
INGENIERO CIVIL
INGENIERO DE PROYECTOS
CONSULTOR
CONSULTOR
Firma
Ley 15 de 26 de Enero de 1959
Junta Técnica de Ingeniería y Arquitectura
PLANO NO. 80717-144380
FECHA: 12 Mayo 2018
JEFE DE OFICINA
JEFE DE DEP. MENSURA
ESCALA : 1: 750
FECHA : ABRIL DEL 2018
ANATI
SELVA
MINISTERIO DE VIVIENDA Y ORDENAMIENTO TERRITORIAL
VICEMINISTERIO DEL ORDENAMIENTO TERRITORIAL
DIRECCIÓN NACIONAL DE VIVIENDA
CERTIFICADO PARA EFECTUAR TRAMITES Y CONSULTAS LOTES DE LAS URBANIZACIONES
CERTIFICADO No.
SOLICITADO POR
FECHA
130717
14/15.00
26/5/18
11