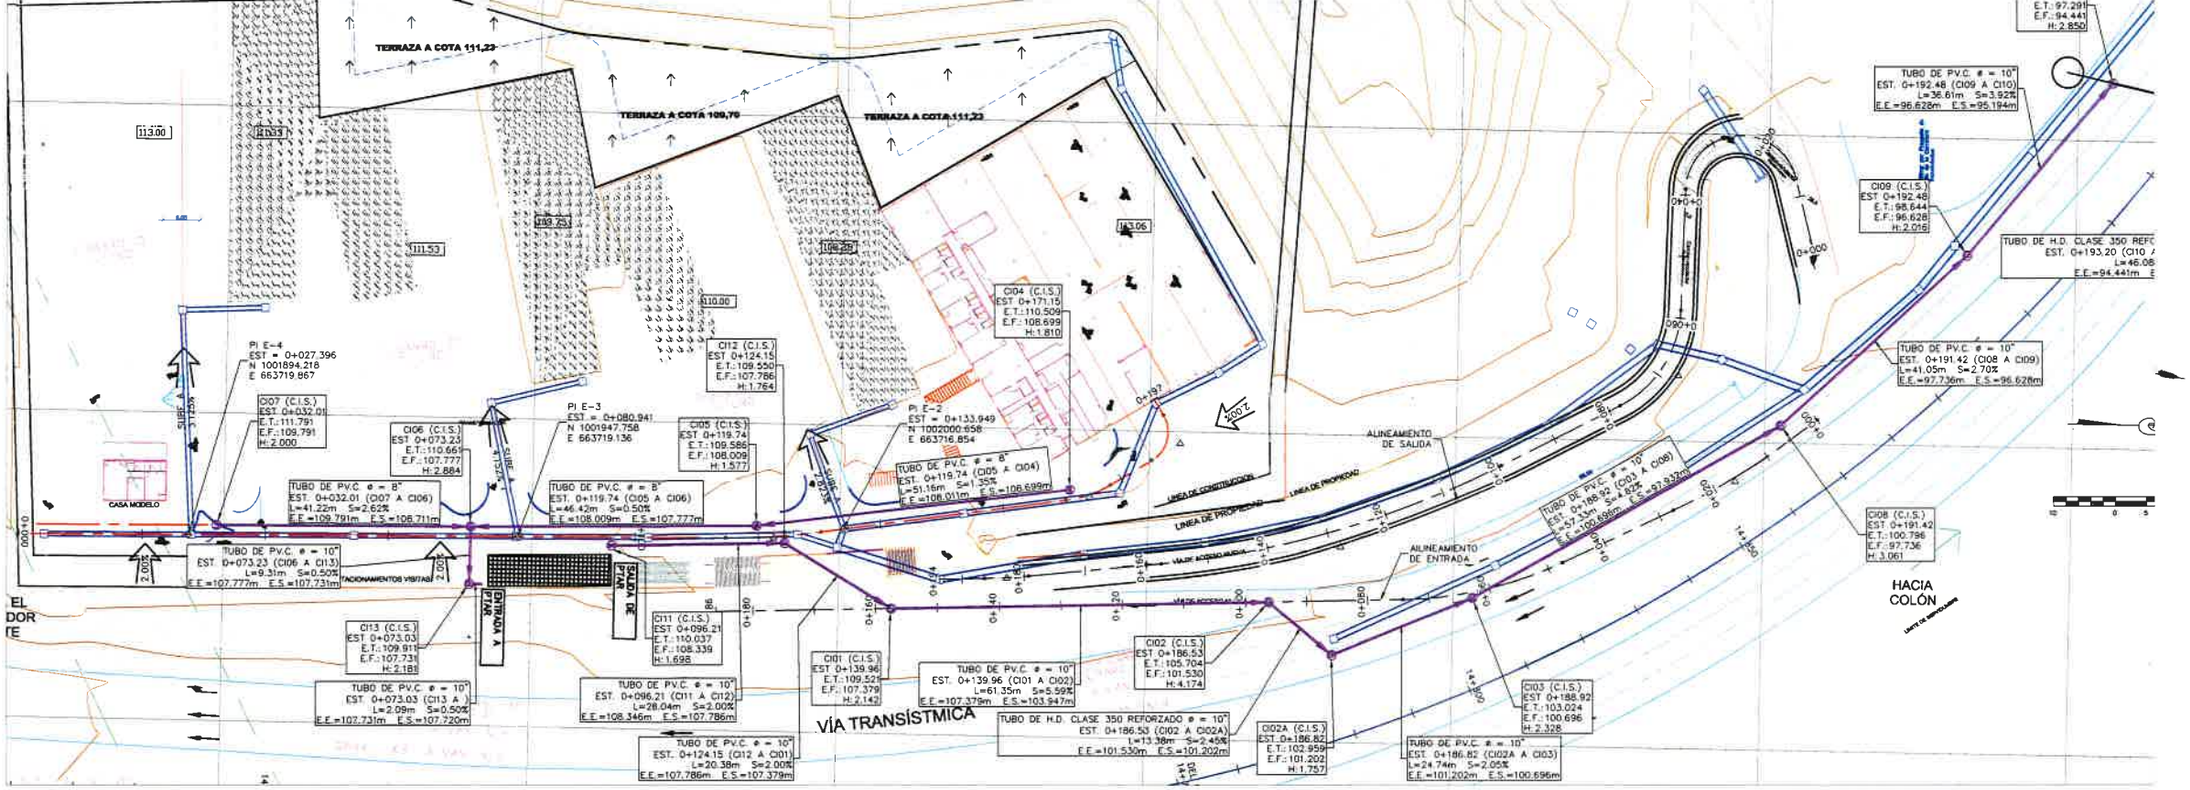
TERRAZA A COTA 111,23
TERRAZA A COTA 109,70
TERRAZA A COTA 111,23
113.00
111.53
110.00
CASA MODELO
PI E-4
EST = 0+027.396
N 1001894.218
E 663719.867
CI07 (C.I.S.)
EST 0+032.01
E.T.: 111.791
E.F.: 109.791
H: 2.000
CI06 (C.I.S.)
EST 0+073.23
E.T.: 110.661
E.F.: 107.777
H: 2.884
PI E-3
EST = 0+080.941
N 1001947.758
E 663719.136
CI05 (C.I.S.)
EST 0+119.74
E.T.: 109.586
E.F.: 108.009
H: 1.577
CI12 (C.I.S.)
EST 0+124.15
E.T.: 109.550
E.F.: 107.786
H: 1.764
CI04 (C.I.S.)
EST 0+171.15
E.T.: 110.509
E.F.: 108.699
H: 1.810
PI E-2
EST = 0+133.949
N 1002000.658
E 663716.854
TUBO DE P.V.C. ø = 8"
EST. 0+032.01 (CI07 A CI06)
L=41.22m S=2.62%
E.E.=109.791m E.S.=108.711m
TUBO DE P.V.C. ø = 8"
EST. 0+119.74 (CI05 A CI06)
L=46.42m S=0.50%
E.E.=108.009m E.S.=107.777m
TUBO DE P.V.C. ø = 8"
EST. 0+119.74 (CI05 A CI04)
L=51.16m S=1.35%
E.E.=108.011m E.S.=108.699m
TUBO DE P.V.C. ø = 10"
EST. 0+073.23 (CI06 A CI13)
L=9.31m S=0.50%
E.E.=107.777m E.S.=107.731m
ESTACIONAMIENTOS VISITAS
SALIDA A VÍA
ENTRADA A PTAR
SALIDA DE PTAR
CI13 (C.I.S.)
EST 0+073.03
E.T.: 109.911
E.F.: 107.731
H: 2.181
TUBO DE P.V.C. ø = 10"
EST. 0+073.03 (CI13 A)
L=2.09m S=0.50%
E.E.=107.731m E.S.=107.720m
CI11 (C.I.S.)
EST 0+096.21
E.T.: 110.037
E.F.: 108.339
H: 1.698
TUBO DE P.V.C. ø = 10"
EST. 0+096.21 (CI11 A CI12)
L=28.04m S=2.00%
E.E.=108.346m E.S.=107.786m
TUBO DE P.V.C. ø = 10"
EST. 0+124.15 (CI12 A CI01)
L=20.38m S=2.00%
E.E.=107.786m E.S.=107.379m
CI01 (C.I.S.)
EST 0+139.96
E.T.: 109.521
E.F.: 107.379
H: 2.142
VÍA TRANSÍSTMICA
TUBO DE P.V.C. ø = 10"
EST. 0+139.96 (CI01 A CI02)
L=61.35m S=5.59%
E.E.=107.379m E.S.=103.947m
TUBO DE H.D. CLASE 350 REFORZADO ø = 10"
EST. 0+186.53 (CI02 A CI02A)
L=13.38m S=2.45%
E.E.=101.530m E.S.=101.202m
CI02 (C.I.S.)
EST 0+186.53
E.T.: 105.704
E.F.: 101.530
H: 4.174
CI02A (C.I.S.)
EST. 0+186.82
E.T.: 102.959
E.F.: 101.202
H: 1.757
TUBO DE P.V.C. ø = 10"
EST. 0+186.82 (CI02A A CI03)
L=24.74m S=2.05%
E.E.=101.202m E.S.=100.696m
CI03 (C.I.S.)
EST 0+188.92
E.T.: 103.024
E.F.: 100.696
H: 2.328
ALINEAMIENTO DE SALIDA
ALINEAMIENTO DE ENTRADA
LÍNEA DE CONSTRUCCIÓN
LÍNEA DE PROPIEDAD
VÍA DE ACCESO
TUBO DE P.V.C. ø = 10"
EST. 0+189.92 (CI03 A CI08)
L=57.33m S=4.82%
E.E.=100.696m E.S.=97.932m
CI08 (C.I.S.)
EST 0+191.42
E.T.: 100.796
E.F.: 97.736
H: 3.061
TUBO DE P.V.C. ø = 10"
EST. 0+191.42 (CI08 A CI09)
L=41.05m S=2.70%
E.E.=97.736m E.S.=96.628m
CI09 (C.I.S.)
EST 0+192.48
E.T.: 98.644
E.F.: 96.628
H: 2.016
TUBO DE P.V.C. ø = 10"
EST. 0+192.48 (CI09 A CI10)
L=36.61m S=3.92%
E.E.=96.628m E.S.=95.194m
E.T.: 97.291
E.F.: 94.441
H: 2.850
TUBO DE H.D. CLASE 350 REFO
EST. 0+193.20 (CI10 A
L=46.06
E.E.=94.441m
HACIA COLÓN
LIMITE DE MUNICIPIO
0+000
