
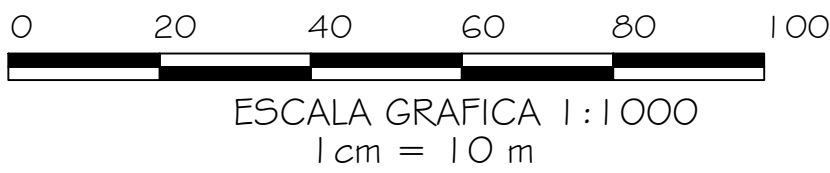
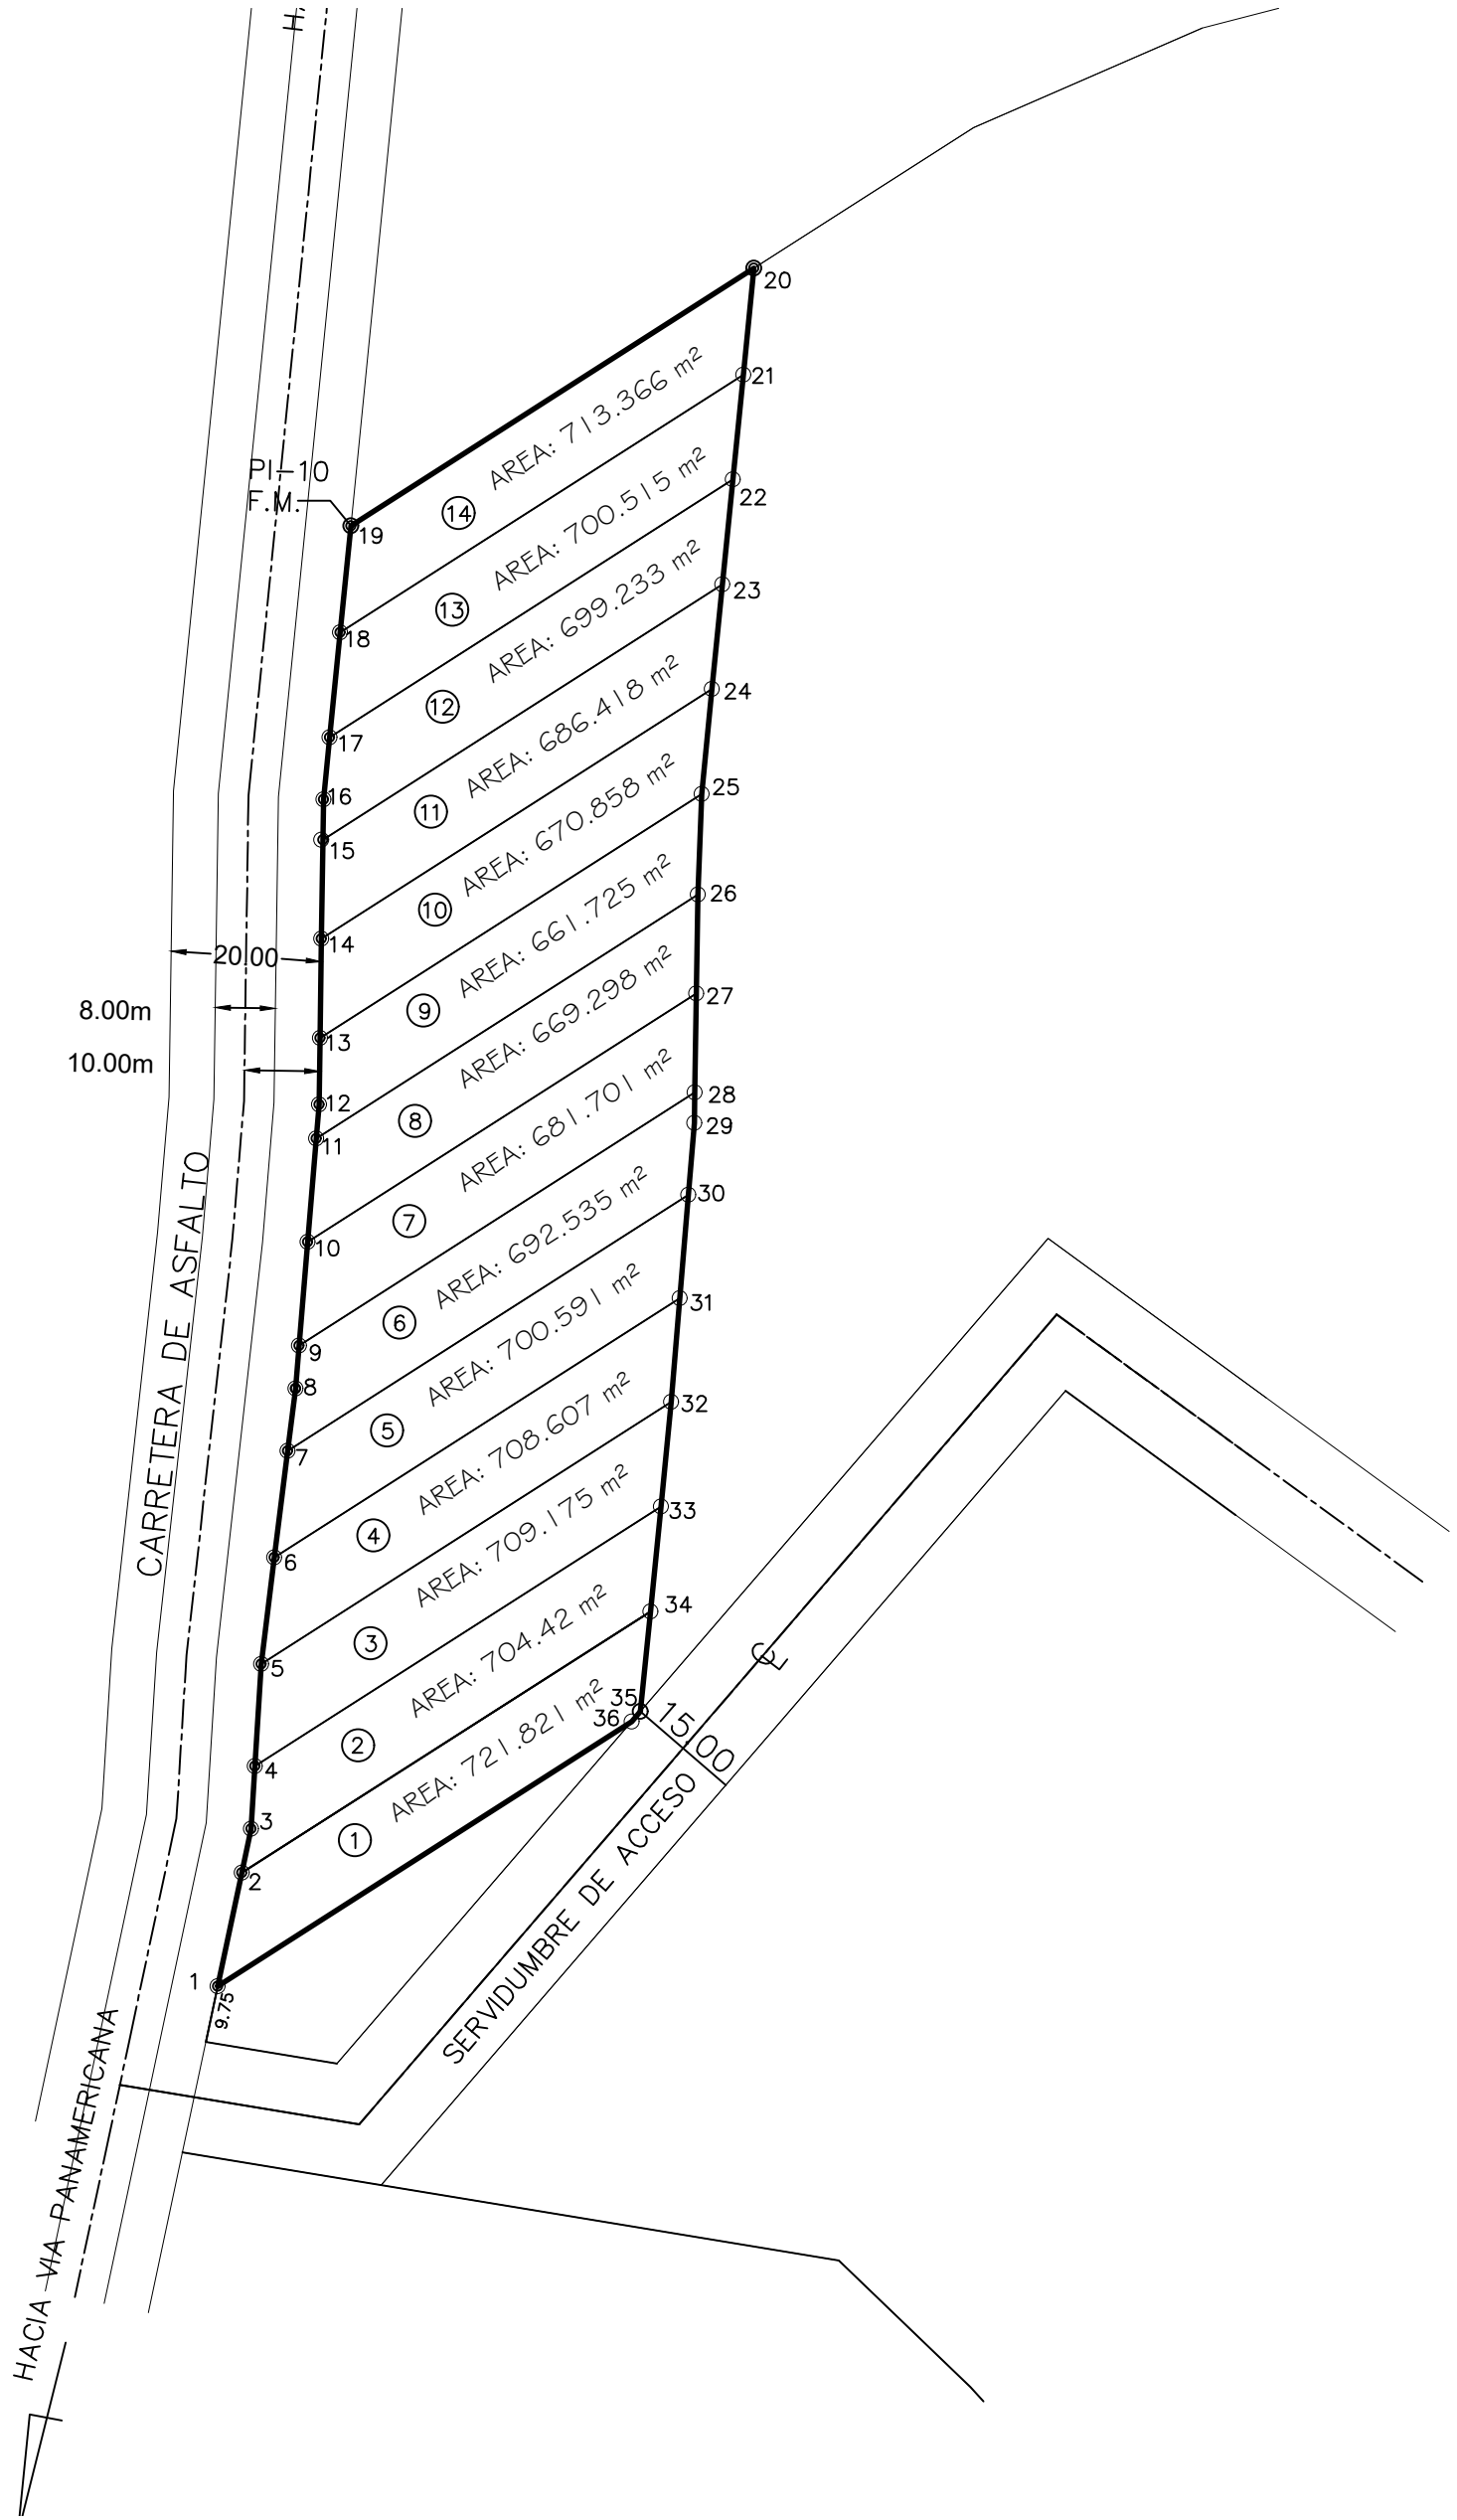


DETALLE DE AMARRE

ESCALA: 1 : 5000

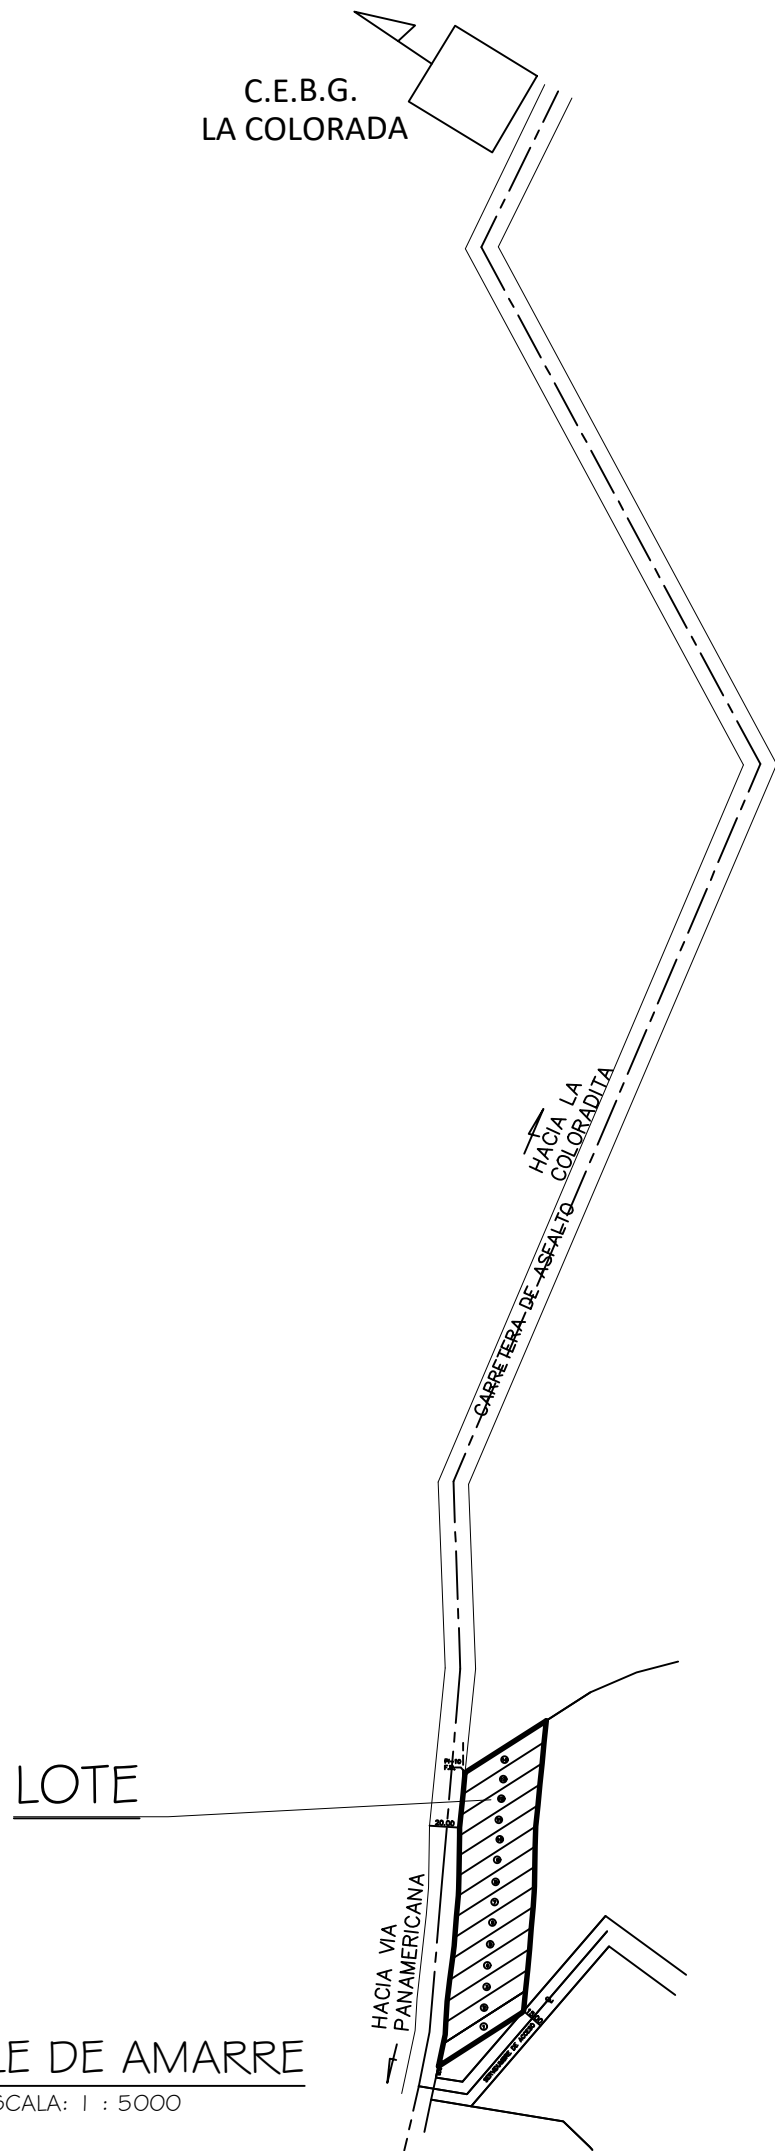

DATOS DE CAMPO POLIGONO GENERAL					
ESTACION	PIV	DISTANCIA	RUMBO	NORTE	ESTE
1	2	15.444	N 12° 00' 00"E	901922.320	497075.368
2	3	5.980	N 12° 00' 00"E	901937.427	497078.579
3	4	8.345	N 03° 32' 00"E	901943.276	497079.822
4	5	13.617	N 03° 32' 00"E	901951.605	497080.336
5	6	14.279	N 07° 01' 54"E	901965.196	497081.176
6	7	14.297	N 07° 07' 00"E	901979.368	497082.924
7	8	8.382	N 07° 07' 00"E	901993.554	497084.695
8	9	5.724	N 04° 45' 00"E	902001.872	497085.733
9	10	13.834	N 04° 45' 00"E	902007.576	497086.207
10	11	13.834	N 04° 45' 00"E	902021.363	497087.353
11	12	4.507	N 04° 45' 00"E	902035.149	497088.498
12	13	8.886	N 00° 51' 00"E	902039.641	497088.872
13	14	13.181	N 00° 51' 00"E	902048.527	497089.004
14	15	13.181	N 00° 51' 00"E	902061.707	497089.199
15	16	5.351	N 00° 51' 00"E	902074.886	497089.395
16	17	8.322	N 05° 41' 00"E	902080.237	497089.474
17	18	14.010	N 05° 41' 00"E	902088.518	497090.298
18	19	14.267	N 05° 41' 00"E	902102.460	497091.686
19	20	63.683	N 57° 25' 00"E	902116.657	497093.099
20	21	14.267	S 05° 41' 00"W	902150.952	497146.759
21	22	14.010	S 05° 41' 00"W	902136.755	497145.346
22	23	14.010	S 05° 41' 00"W	902122.813	497143.958
23	24	14.010	S 05° 41' 00"W	902108.872	497142.571
24	25	14.010	S 05° 41' 00"W	902094.931	497141.183
25	26	13.386	S 02° 09' 23"W	902080.989	497139.796
26	27	13.181	S 00° 51' 00"W	902067.613	497139.292
27	28	13.181	S 00° 51' 00"W	902054.433	497139.097
28	29	4.056	S 00° 51' 00"W	902041.253	497138.901
29	30	9.577	S 04° 45' 00"W	902037.197	497138.841
30	31	13.834	S 04° 45' 00"W	902027.653	497138.048
31	32	13.834	S 04° 45' 00"W	902013.866	497136.902
32	33	13.986	S 05° 33' 30"W	902000.079	497135.757
33	34	14.025	S 05° 45' 38"W	901986.159	497134.402
34	35	13.380	S 05° 45' 38"W	901972.205	497132.994
35	36	1.766	S 40° 45' 39"W	901958.892	497131.651
36	1	65.428	S 57° 25' 00"W	901957.555	497130.498

NOTA :
1. EL LEVANTAMIENTO ESTA REFERENCIADO AL SISTEMA DE COORDENADAS UTM
WGS-84, NORTE ES VERDADERO.
2. TODOS LOS VERTICES FUERON MONUMENTADOS
3. SE UTILIZARON EQUIPOS GPS TOPCOM HIPER I DOBLE FRECUENCIA SERIE
378-1953

REPUBLICA DE PANAMA
PROVINCIA: VERAGUAS DISTRITO: SANTIAGO
CORREG: LA PEÑA LUGAR: CERRO GORDO

PLANO DEMOSTRATIVO DEL POLIGONO DE ESTUDIO PARA EL
RESIDENCIAL FULLY GARDEN I, PROMOTOR FULLY GARDEN, S.A.

AREA: 0 ha + 9,720.41 m²

PROFESIONAL RESPONSABLE
CARLOS REYES

LICENCIA: 203-005-004

CEDULA: 9-130-44

ESCALA: 1 : 2,000

FECHA: JULIO 2020