


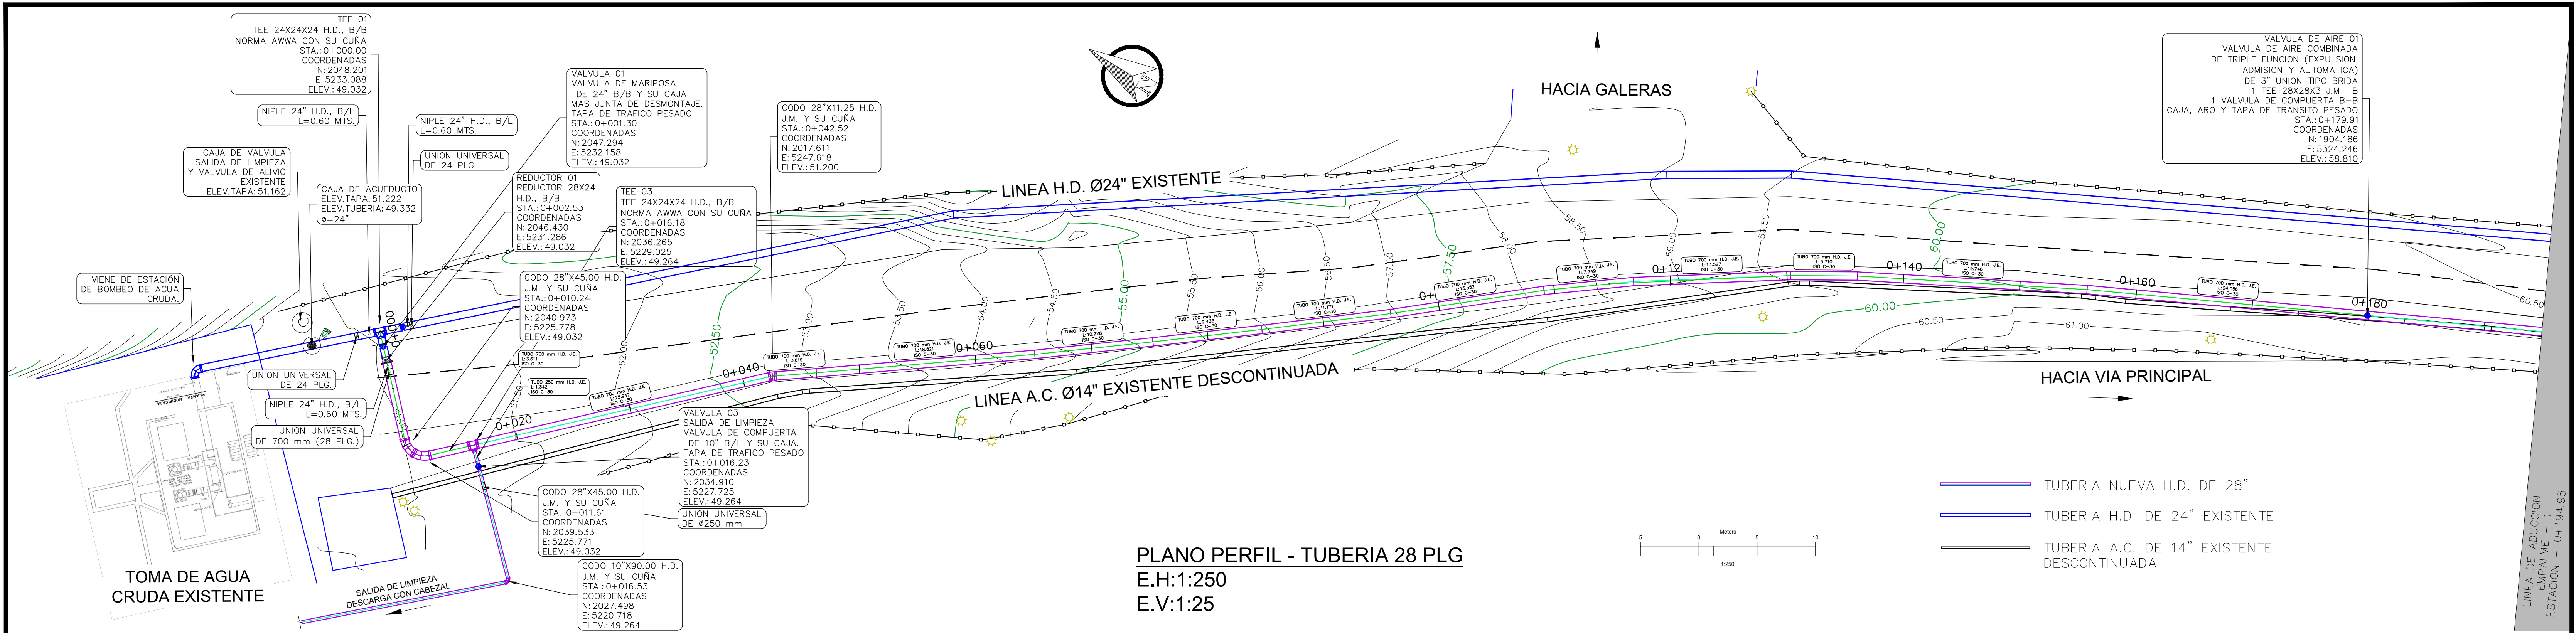


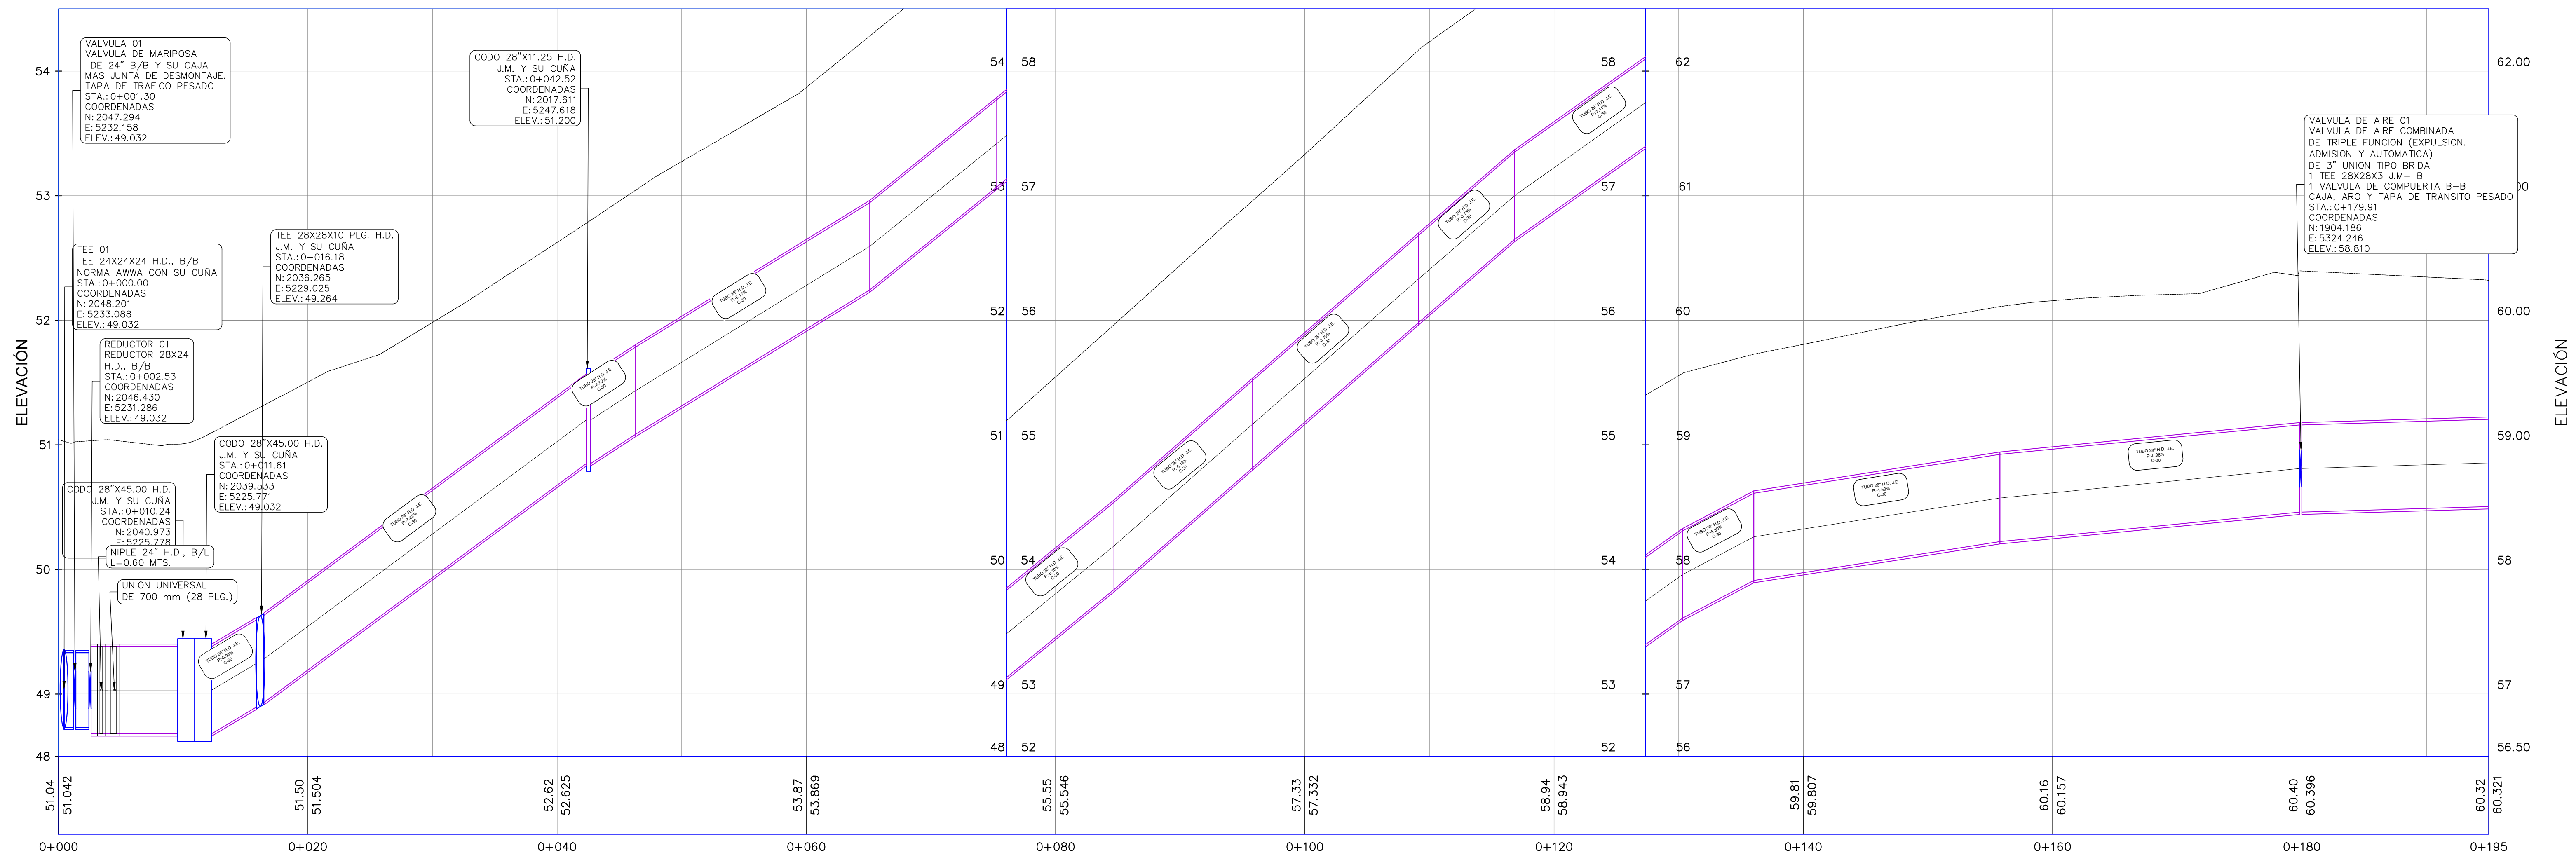

Tubería_28plg PROFILE

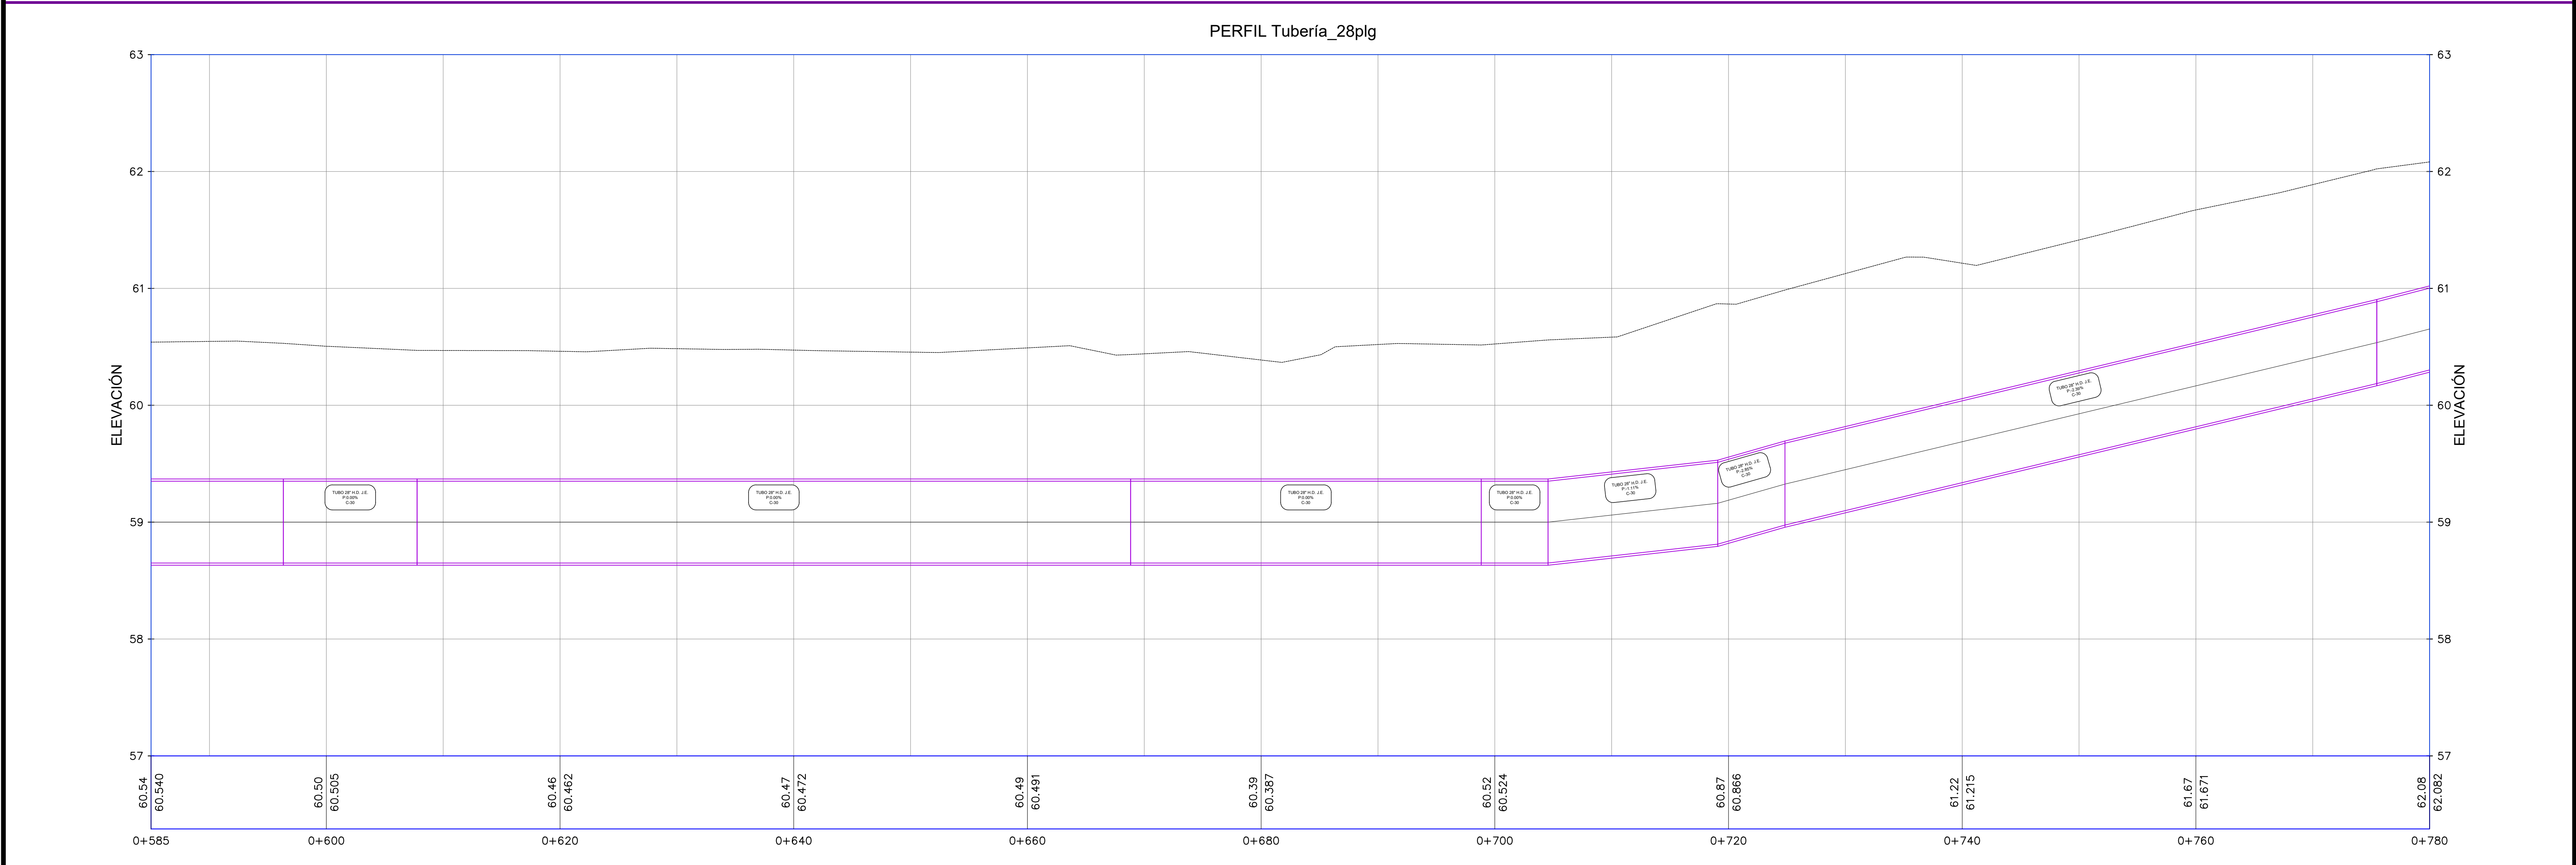

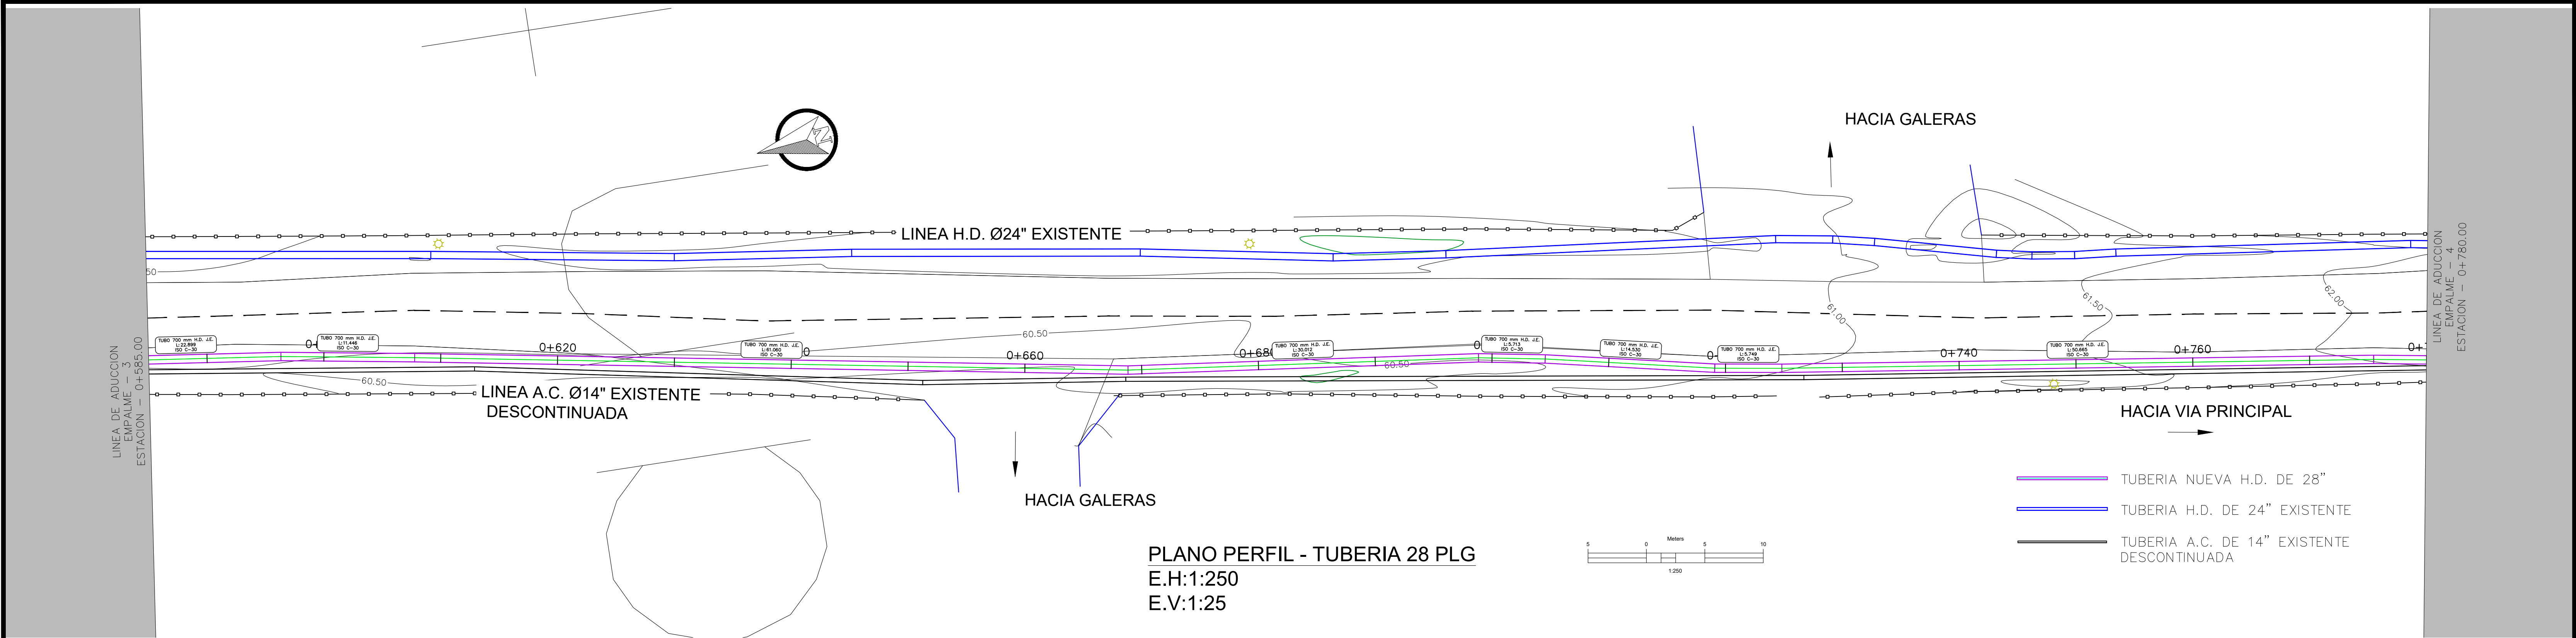

7			
6			
5			
4			
3			
2			
1			
No.	FECHA	REVISION	POR



GOBIERNO DE LA REPUBLICA DE PANAMA

INSTITUTO DE ACUEDUCTOS Y ALCANTARILLADOS NACIONALES

"CONSTRUCCIÓN DE UNA PLANTA DE 5MGD Y REHABILITACIÓN DE LA PLANA EXISTENTE DEL ACUEDUCTO DE LA CIUDAD DE SANTIAGO DE VERAGUAS"

SELLOS

DIRECTOR DE INGENIERÍA DEL IDAAN



INSTITUTO DE ACUEDUCTOS Y ALCANTARILLADOS NACIONALES

ASTEISA

TECNOLOGÍA DEL AGUA

"CONSTRUCCIÓN DE UNA PLANTA DE 5 MGD DEL ACUEDUCTO DE LA CIUDAD DE SANTIAGO-VERAGUAS"

NUEVA PLANTA POTABILIZADORA DE SANTIAGO

LINEA DE ADUCCION PLANO PERFIL

ESCALA: INDICADA

FECHA: SEP. 2019

PLANO No. L-A-05

DISEÑO: DIBUJO: REVISÓ:

