


PROYECTO: CENTRO DE RECUPERACION AMBIENTAL
PROMOTOR: ENVIRONMENTAL SOLUTIONS GROUP INC S.A

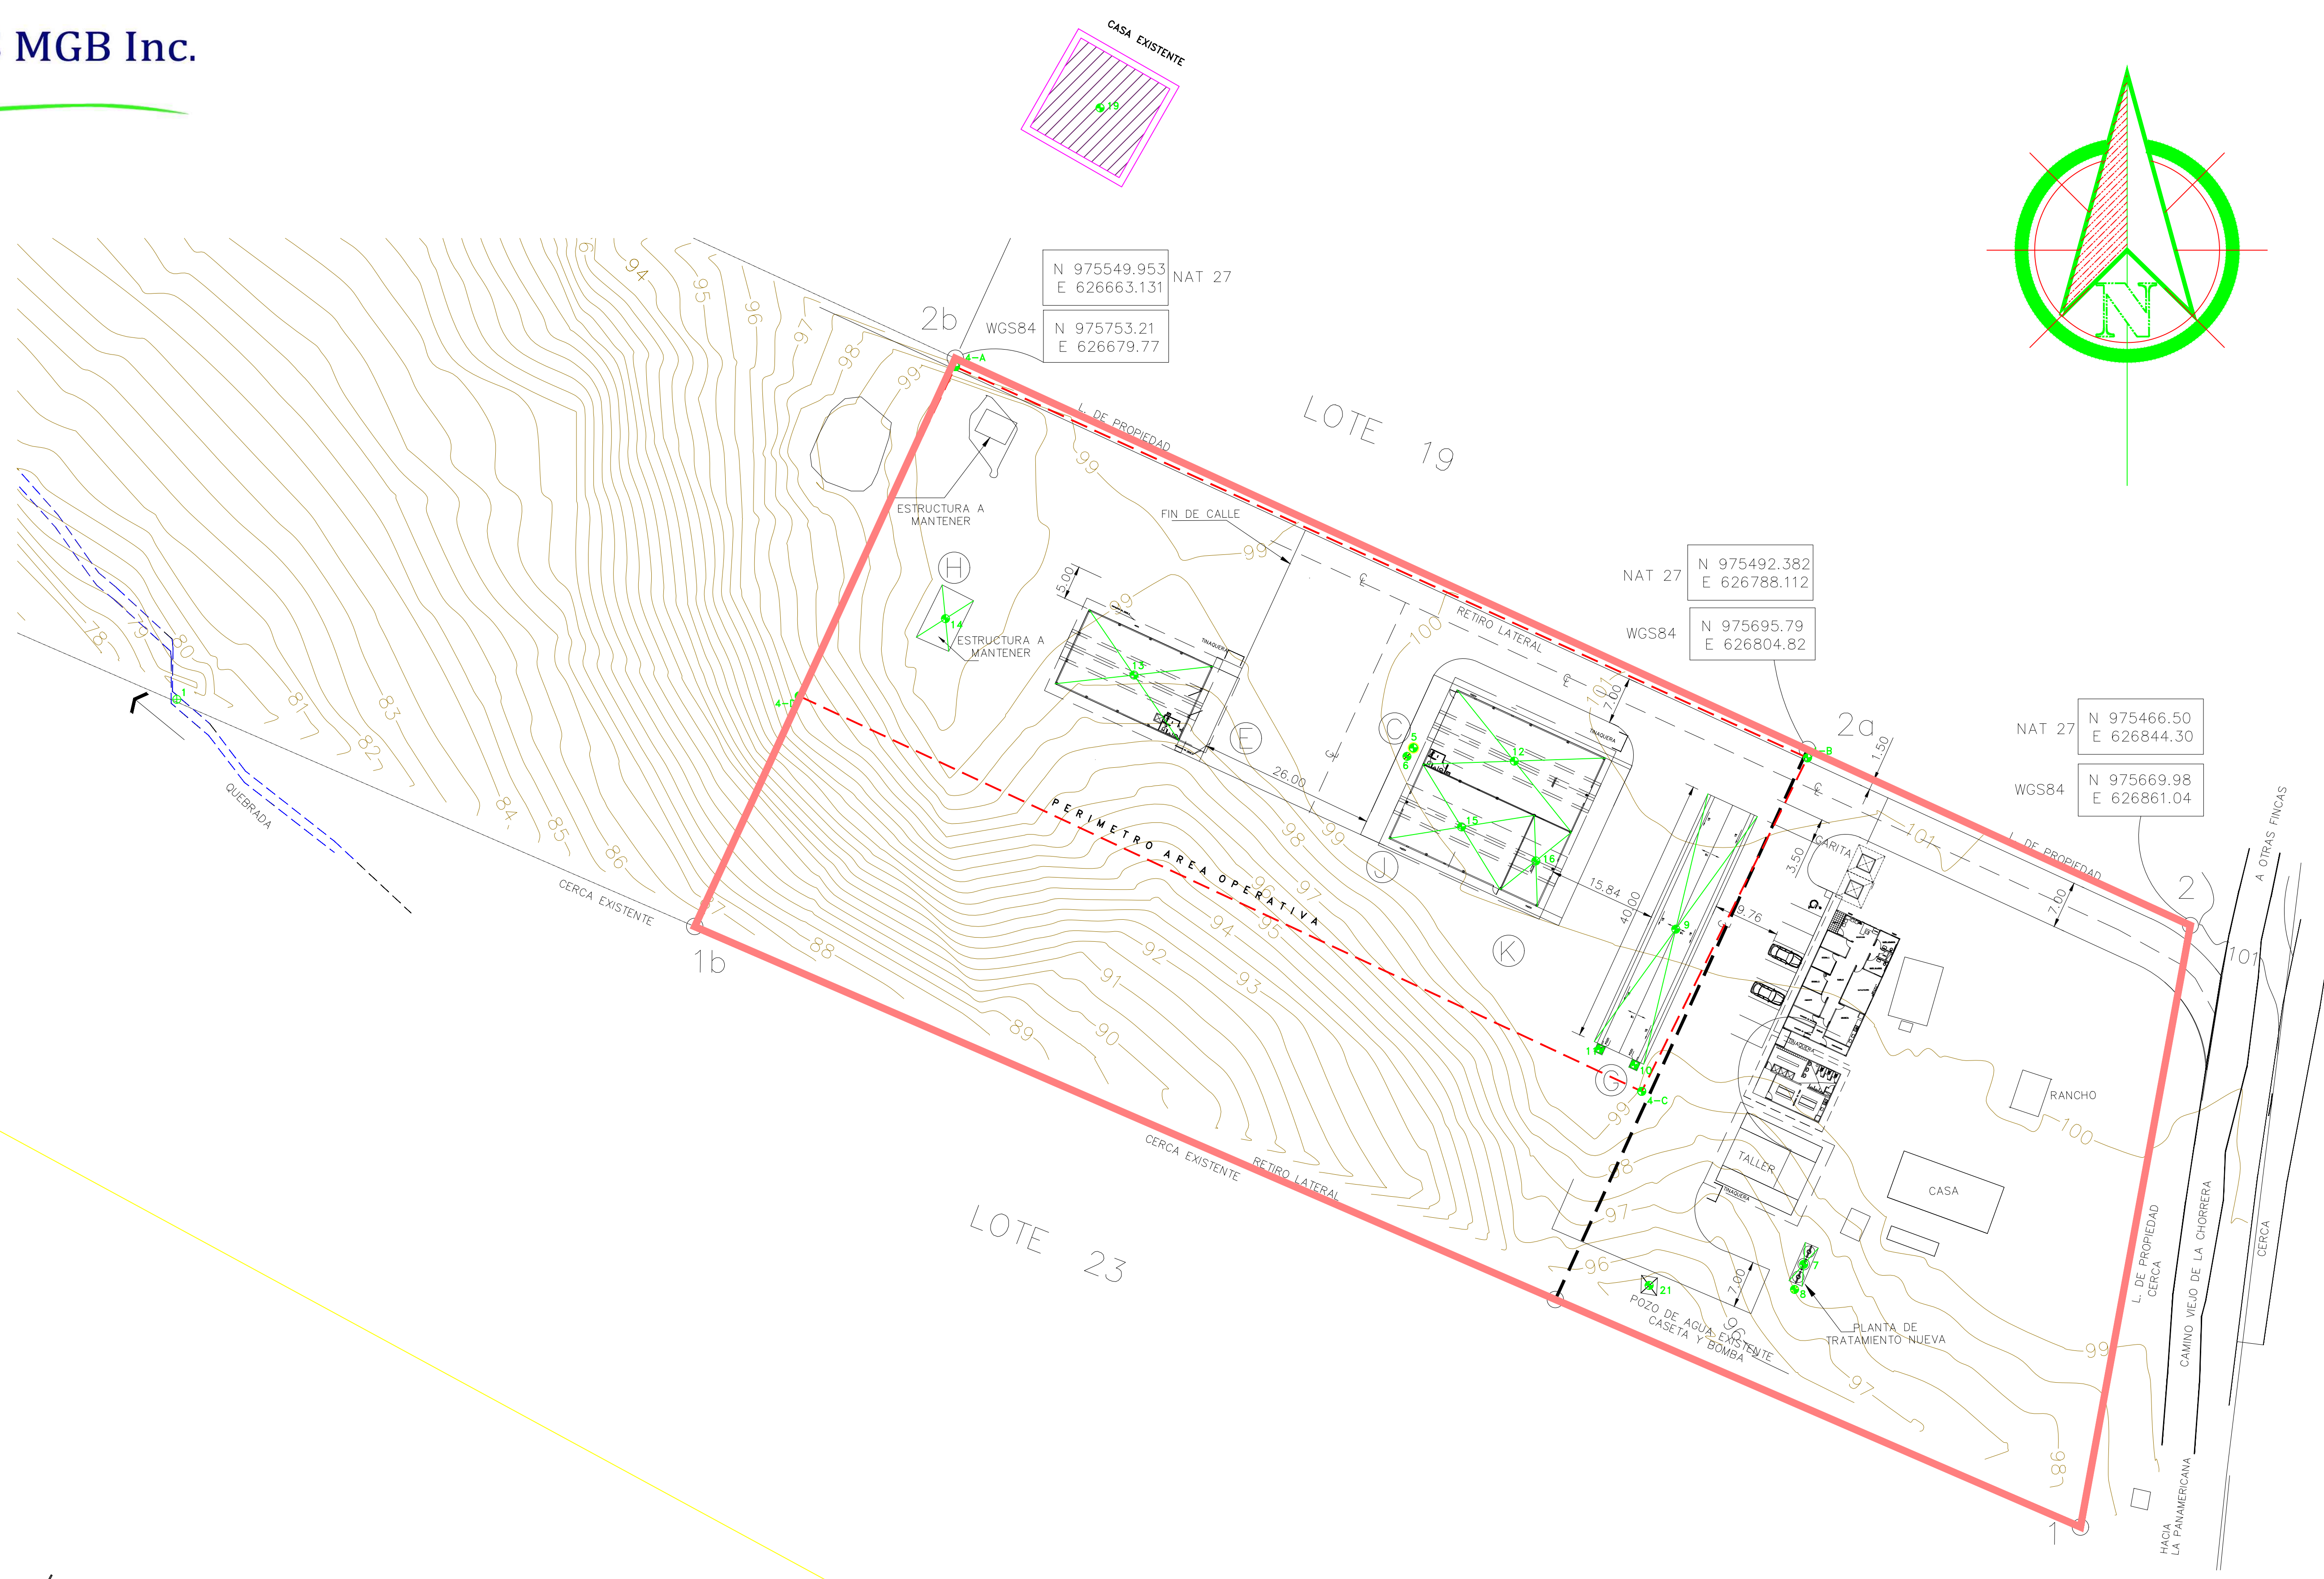

URBANIZACION VILLA CAMILA

- NOMBRES DE LAS ESTRUCTURAS
- (C) SECCION DE RECUPERACION AMBIENTAL -----12
 - (E) DEPOSITO PARA MATERIALES PELIGROSOS -----13
 - (G) ADECUACION PARA MANEJO DE TIERRAS CONTAMINADAS ONCHIDROCARBUROS -----9
 - (H) CONTROL DE CALIDAD -----14
 - (J) BODEGA DE INVENTARIO -----15
 - (K) TALLER FIREADE -----16