



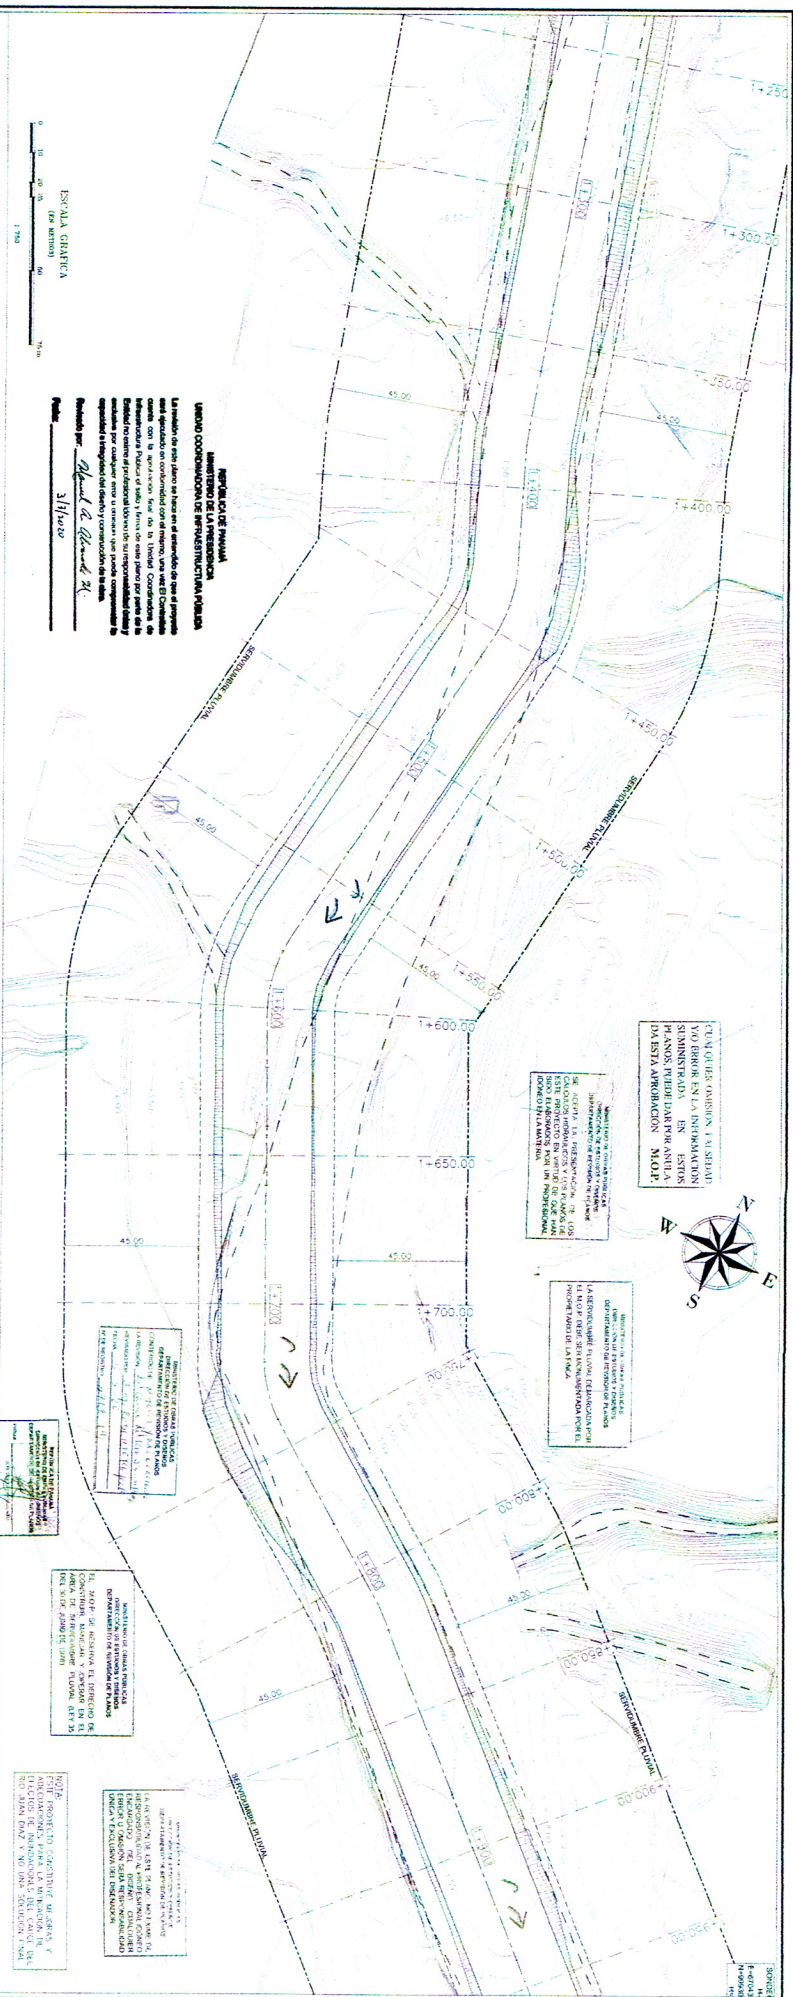




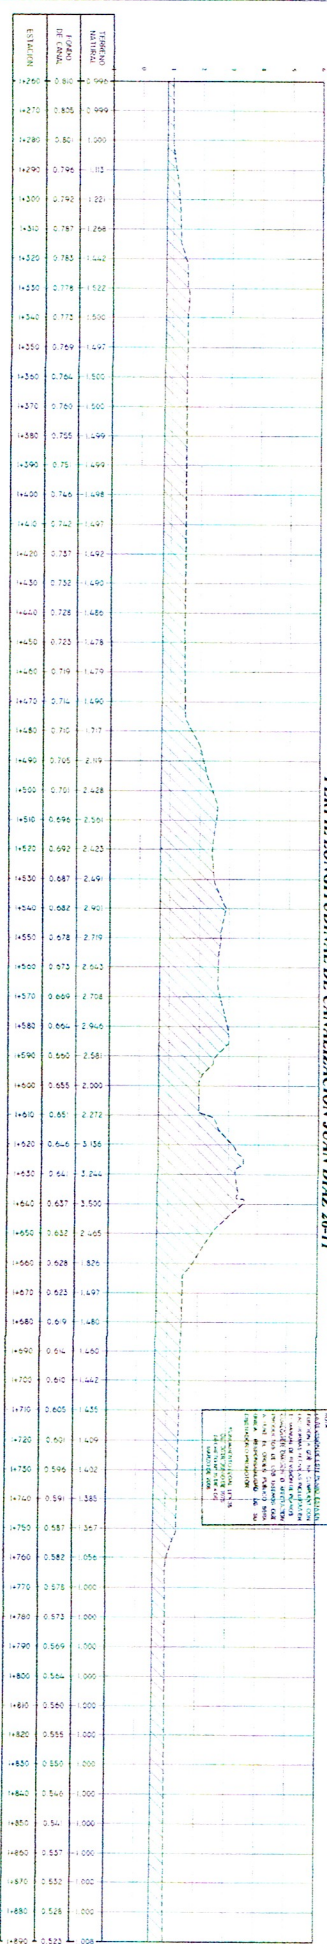



GOBIERNO DE LA REPUBLICA DE PANAMA
MINISTERIO DE LA PRESIDENCIA

RIO JUAN DIAZ, CORRIENTE DE PANAMA, PROVINCIA DE PANAMA

PLANO PLANTA PERIL DEL RIO (P-03)
EST. 1+260 A 1+890

ESCALA
1:1000

FECHA
DIC. 2018

HOJA
08 DE 25