NOTA:
ESTE PROYECTO CONSTITUYE MEJORAS Y ADECUACIONES PARA LA MITIGACION DE EFECTOS DE INUNDACIONES DEL CAUCE DEL RIO JUAN DIAZ Y NO UNA SOLUCION FINAL

REPÚBLICA DE PANAMÁ
MINISTERIO DE LA PRESIDENCIA
UNIDAD COORDINADORA DE INFRAESTRUCTURA PÚBLICA

La revisión de este plano se hace en el entendido de que el proyecto será ejecutado en conformidad con el mismo, una vez El Contratista cuente con la aprobación final de la Unidad Coordinadora de Infraestructura Pública el sello y firma de este plano por parte de la Entidad requirente del profesional idóneo de su responsabilidad única y exclusiva por cualquier error u omisión que pueda comprometer la capacidad e integridad del diseño y construcción de la obra.

Revisado por: Manuel A. Alvarado M.

Fecha: 3/3/2020

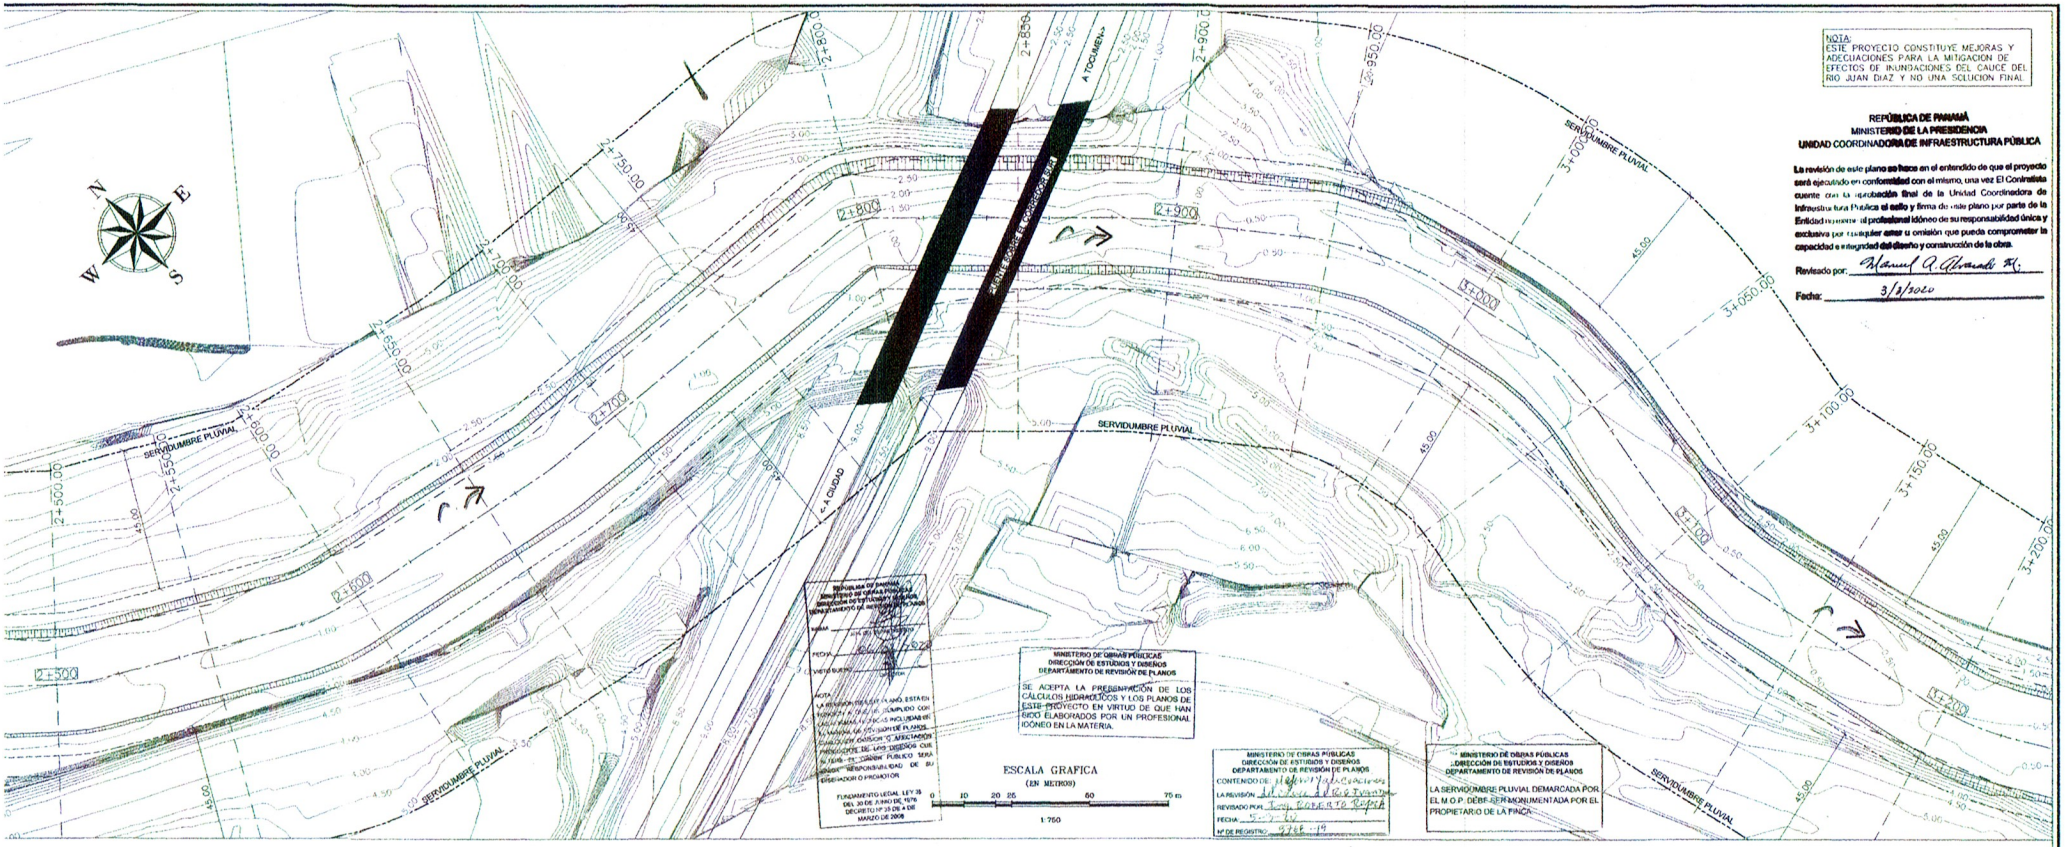

PERFIL LONGITUDINAL DE CANALIZACION JUAN DIAZ 26-11

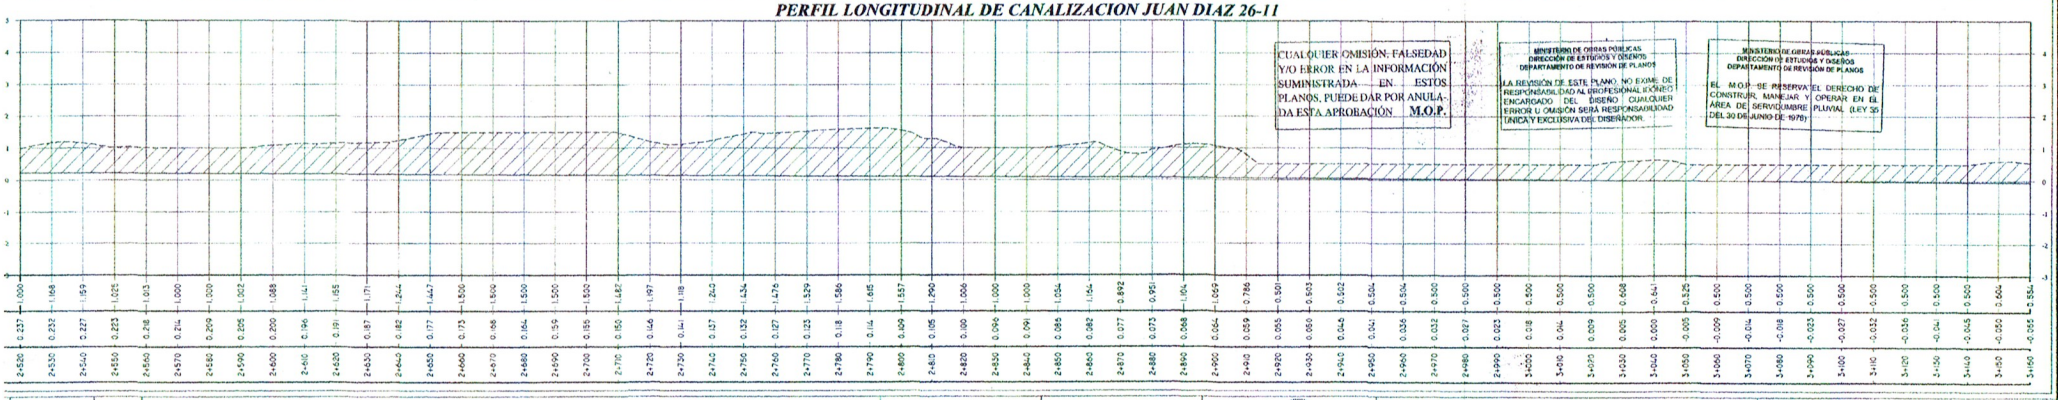

CUALQUIER OMISIÓN, FALSEDAD Y/O ERROR EN LA INFORMACIÓN SUMINISTRADA EN ESTOS PLANOS, PUEDE DAR POR ANULADA ESTA APROBACIÓN M.O.P.

MINISTERIO DE OBRAS PÚBLICAS
DIRECCIÓN DE ESTUDIOS Y DISEÑOS
DEPARTAMENTO DE REVISIÓN DE PLANOS
LA REVISIÓN DE ESTE PLANO NO EXIME DE RESPONSABILIDAD AL PROFESIONAL IDÓNEO ENCARGADO DEL DISEÑO. CUALQUIER ERROR U OMISIÓN SERÁ RESPONSABILIDAD ÚNICA Y EXCLUSIVA DEL DISEÑADOR.

MINISTERIO DE OBRAS PÚBLICAS
DIRECCIÓN DE ESTUDIOS Y DISEÑOS
DEPARTAMENTO DE REVISIÓN DE PLANOS
EL M.O.P. SE RESERVA EL DERECHO DE CONSTRUIR, MANEJAR Y OPERAR EN EL ÁREA DE SERVIDUMBRE PLUVIAL (LEY 35 DEL 30 DE JUNIO DE 1978)

Revisión	Por

LEYENDA:
- PUNTOS DE CONTROL (BMs)
- SONDEOS
- TALUD DE RELLENO
- TALUD DE CORTE
- Curvas de nivel - primarias
- Curvas de nivel - secundarias
- Borde de aguas
- Borde Superior de Talud
- Servidumbre Pluvial del Río

V. CASTILLERO G.
ARQUITECTO CIVIL
No. 8-100-999-019
S.N.A.
30 de Enero de 1989
Ingeniería y Arquitectura

INGENIERO DE OBRAS Y CONSTRUCCIONES MUNICIPALES

REFRENDO DEL MINISTERIO DE LA PRESIDENCIA

GOBIERNO DE LA REPÚBLICA DE PANAMÁ
MINISTERIO DE LA PRESIDENCIA

ESTUDIO, DISEÑO, DESARROLLO DE PLANOS Y CONSTRUCCIÓN DE LA PRIMERA ETAPA DE LA AMPLIACIÓN DEL CAUCE DEL RÍO JUAN DÍAZ, CORREGIMIENTO DE JUAN DÍAZ, DISTRITO DE PANAMÁ, PROVINCIA DE PANAMÁ

PLANO PLANTA PERFIL DEL RIO (PP-05)
EST. 2+520 A 3+160

PLANO No.
DISEÑO: Ing. Manuel Castillero
DIBUJO: Tec. Angelo Arispe
ESCALA: Ver: 1:75 Hor: 1:750
FECHA: DIC. 2019
HOJA 10 DE 25