



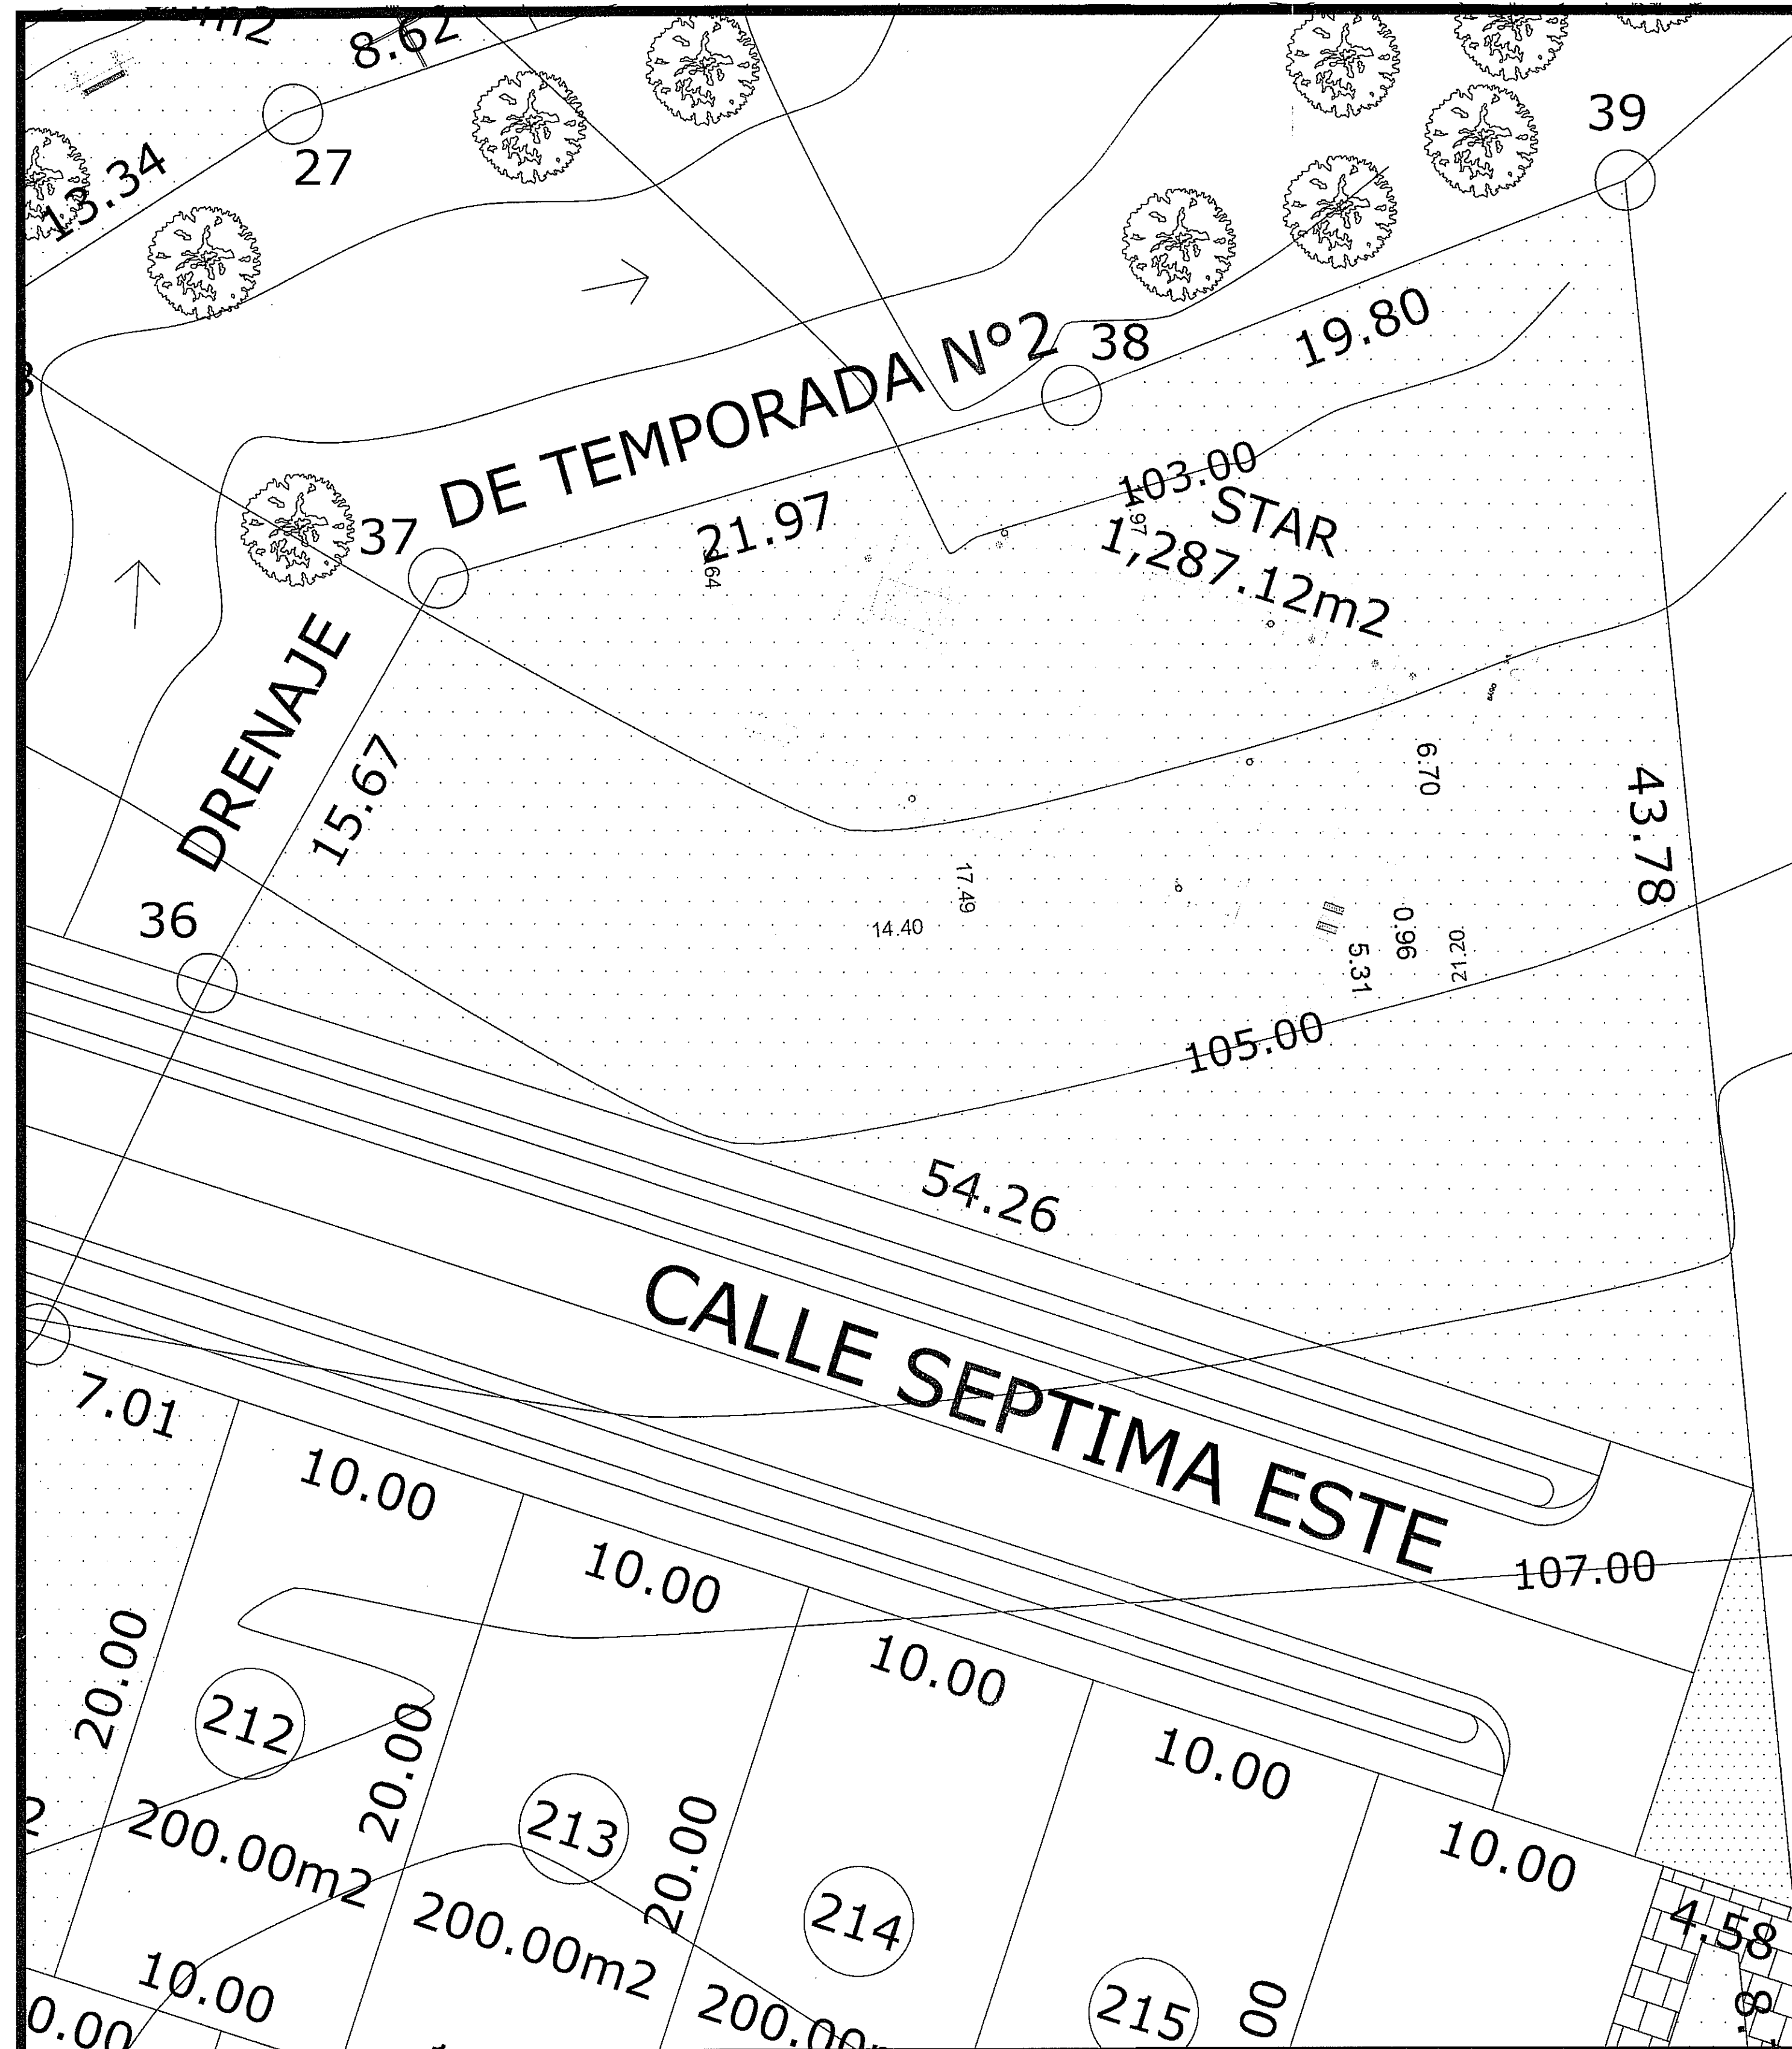

P LANTA DE RETIROS
SISTEMA DE TRATAMIENTO DE AGUAS RESIDUALES

ESCALA 1: 150

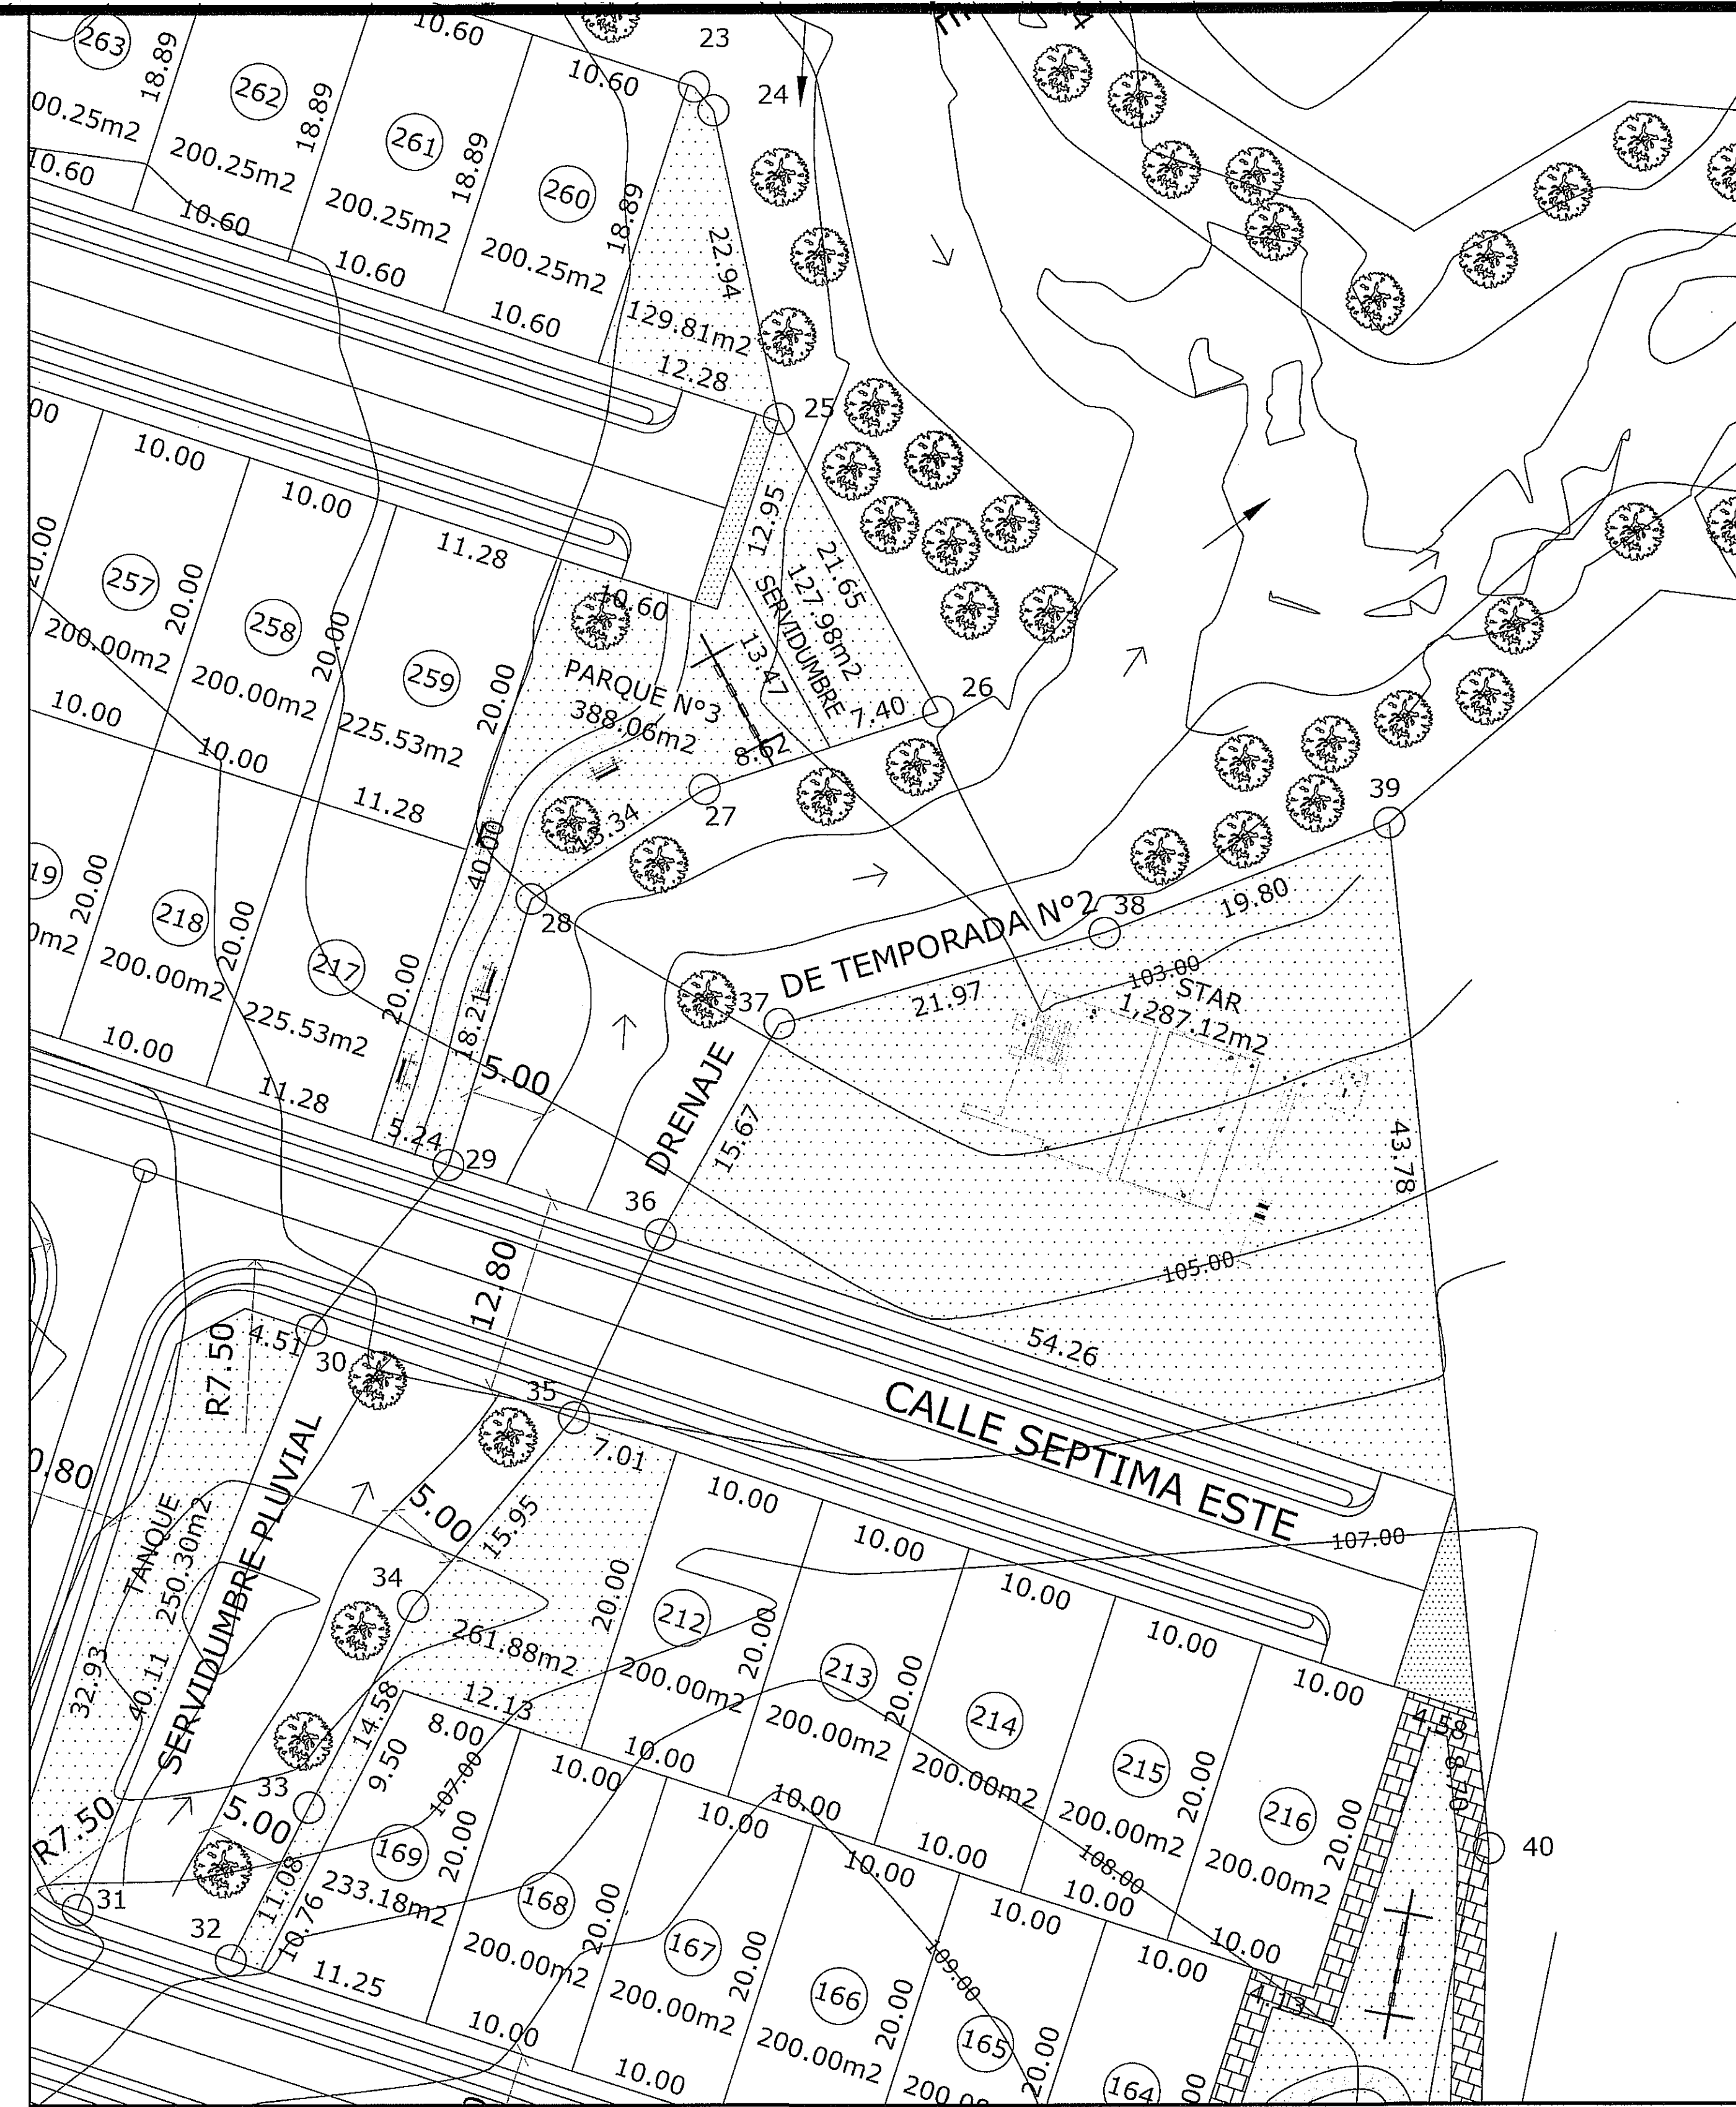

P LANTA DE CARGA Y DESCARGA
SISTEMA DE TRATAMIENTO DE AGUAS RESIDUALES

ESCALA 1: 300

ANDY A. PINZON LIMA
INGENIERO CIVIL
LICENCIA No. 2007-004-008
Ley 16 de 20 de Enero de 1999
Junta Técnica de Ingeniería y Arquitectura

Durman
An Oallaxis company

PROYECTO
RESIDENCIAL VIVA SANTIAGO
PROPIETARIO: VIVA SANTIAGO, S.A.

PROMOTORA: PROMOTORA VIVENCIA, S.A.
LEVANTADO: No. REG.:
CALCULO:
DISEÑO: DURMAN ESQUIVEL, S.A.
ESCALA: INDICADA

FECHA: JULIO 2020

HOJA 1 DE 2

REPUBLICA DE PANAMA
VERAGUAS
SANTIAGO
CORREGIMIENTO LOS ALGARROBOS
LUGAR LOS HERNANDEZ

PLANTA DE RETIROS Y AREA A CONSTRUIR
PLANTA DE CARGA Y DESCARGA

