


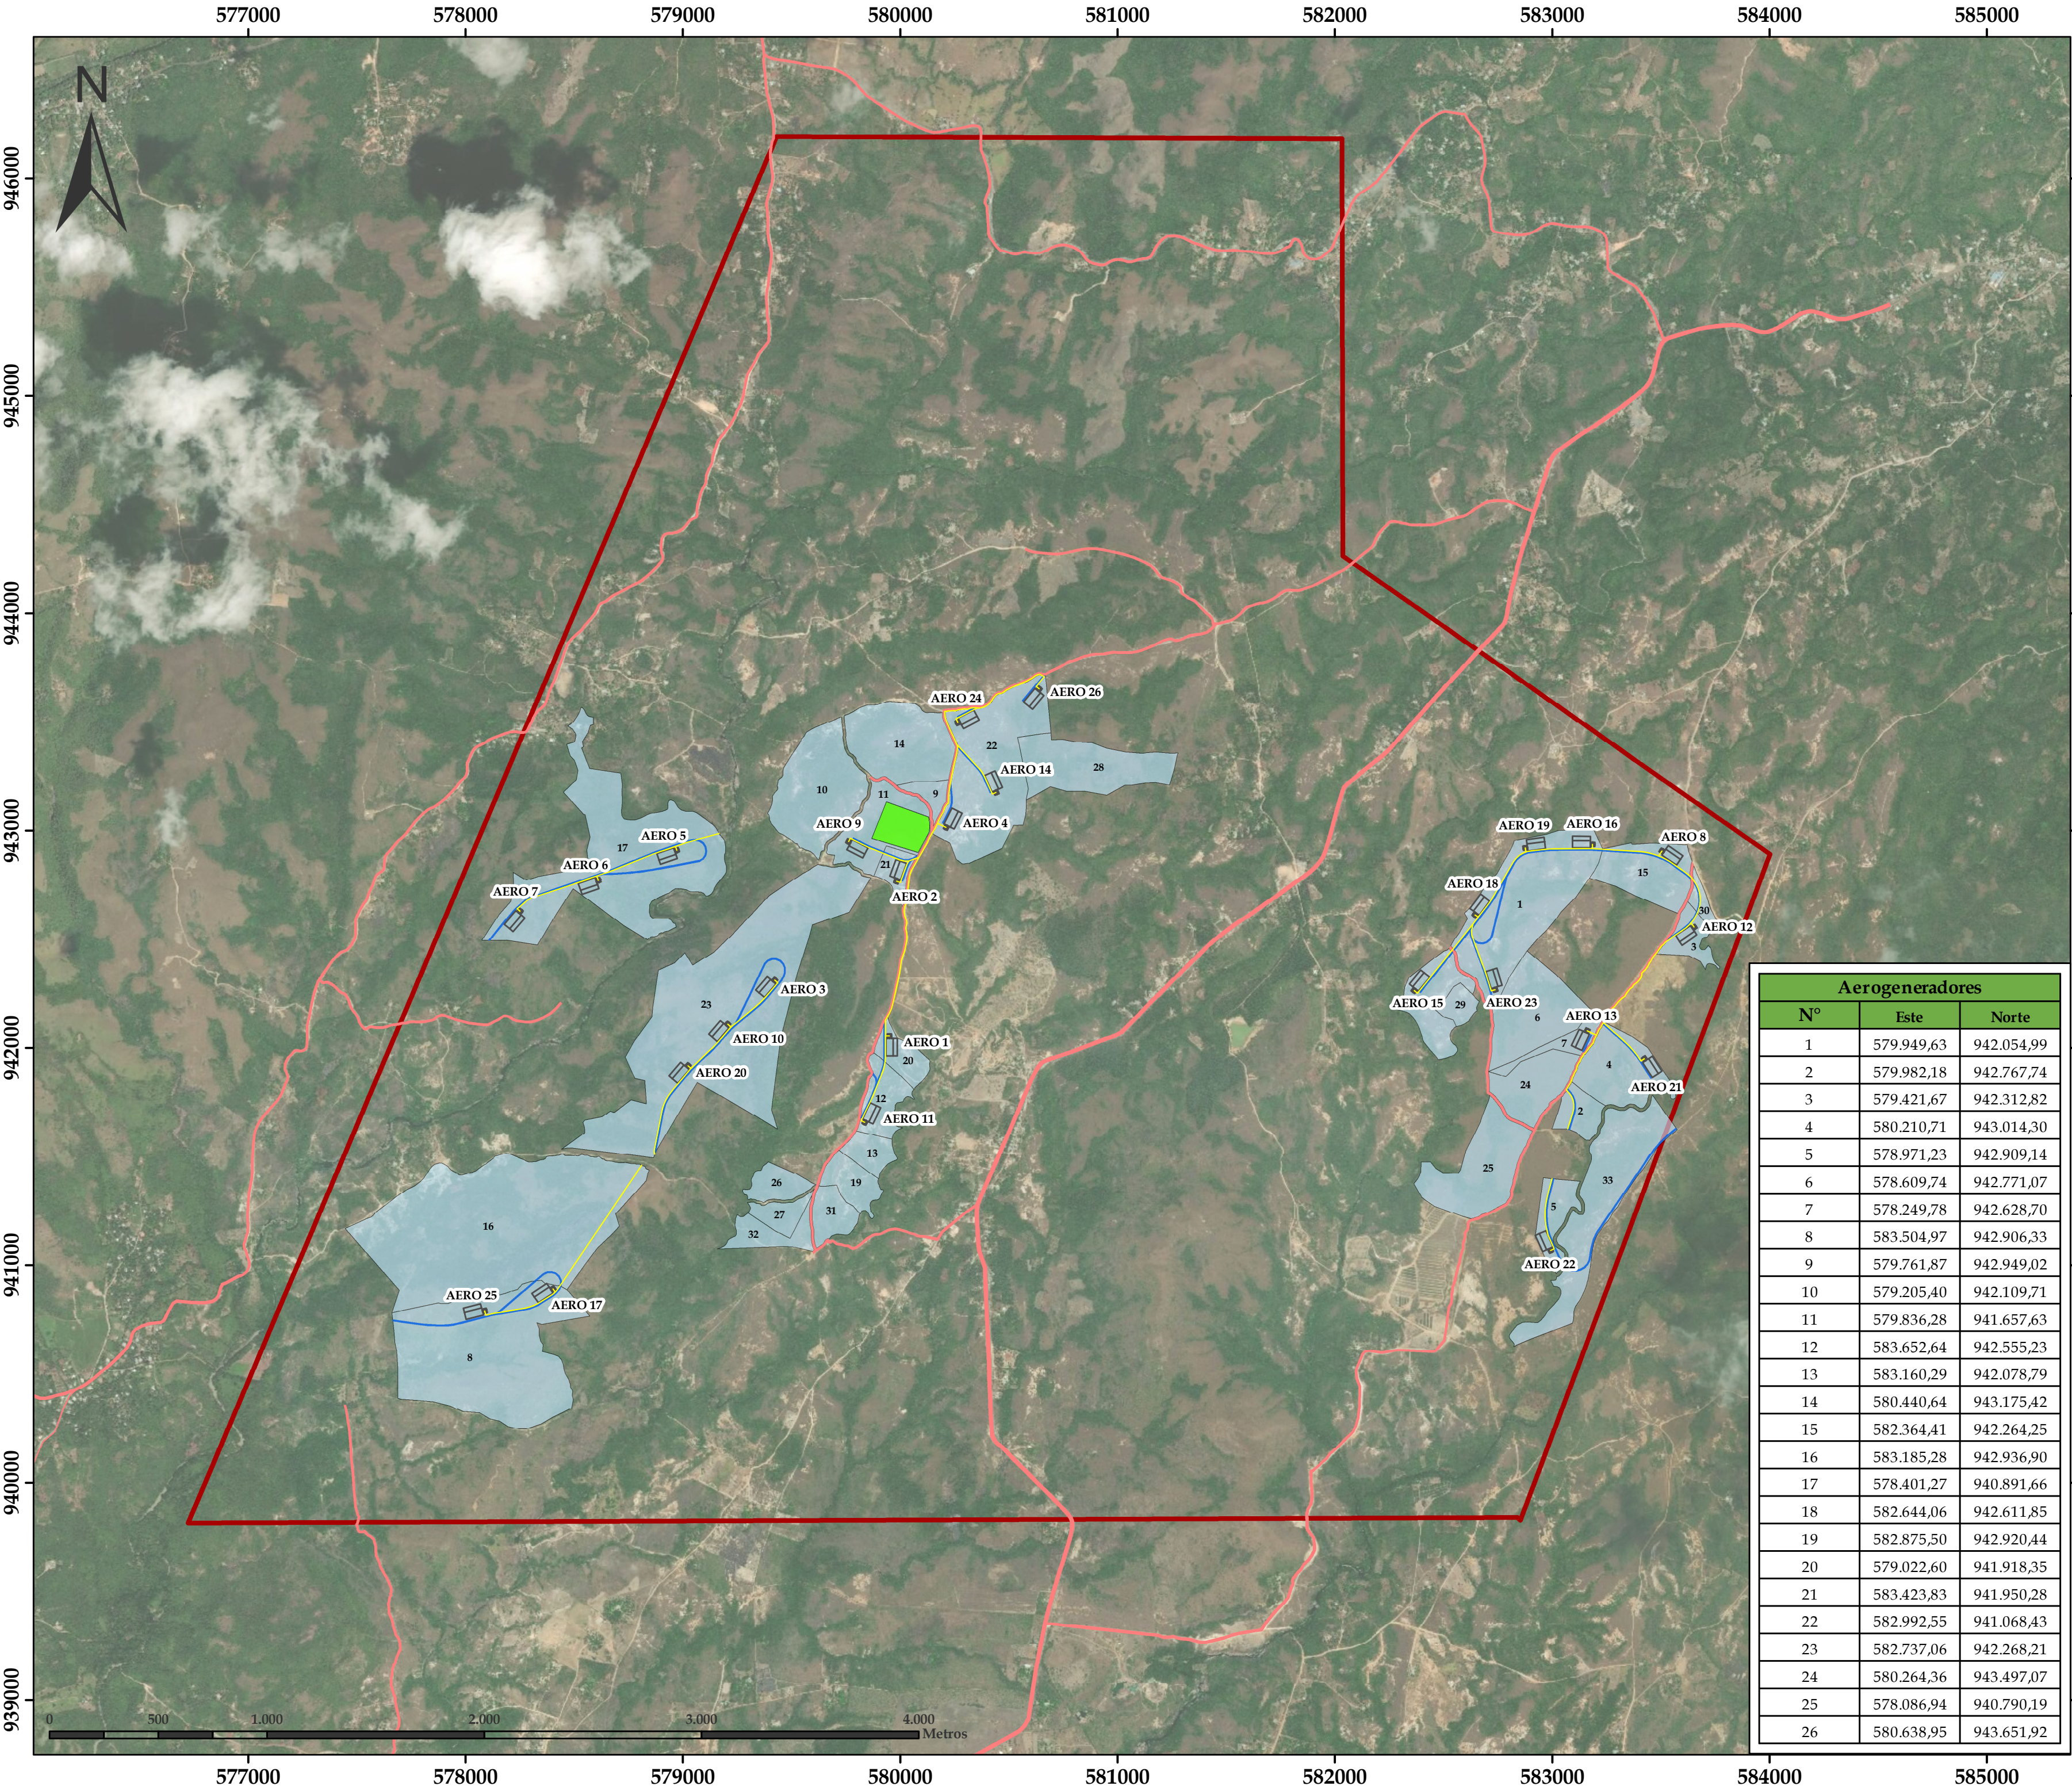

PROYECTO EÓLICO LA COLORADA

Potencia Instalada
26x V150-4.6 MW : 119,6 MW

Simbología


 Plataformas

 Cable de Media Tensión

 Caminos de Servicios

 Zona de Acopio y Almacenamiento

 Caminos Públicos

  Predios del Proyecto

 Área de Licencia

Terreno	Folio Real / ANAT	Propietario
1	376395 SJD2105	Aquilino González Sánchez
2	411742 SJD2013	Aquilino González Sánchez
3	355423 SJD2021	Ángel Santo González Alonzo
4	443083 SJD2014	Andrés Ortiz Lorenzo
5	351850 SJD2012	Andrés Ortiz Lorenzo
6	30137362 SJD2063	Georgina Sánchez de Mendoza
7	SJD71008	Evangelisto Santana Valdés
8	351609 SJD18020	Ovidio Morán Calderón
9	419269 SJD18227	Mercedes del Rosario
10	458880 SJD18248	Mercedes del Rosario
11	SJD18247	Mercedes del Rosario
12	473591 SJD18033	Balbina Arauz Aguilar
13	409702 SJD18032	Celestino Martínez Rodríguez
14	40261 SJD18226	Elida Martínez de Martínez
15	380769 SJD2130	Segundo González Mendoza
16	389015 SJD18027	Segunda Rodríguez de Moran
17	30294642 PAJ67026	Eleuterio Rodríguez Morán y otros
18	375820 SJD2001	Fotis Juan Antoniw Rodríguez
19	465707 SJD18442	María de Lourdes Gálvez de Clement
20	SJD18044	María de Lourdes Gálvez de Clement
21	SJD77004	María de Lourdes Gálvez de Clement
22	33351 SJD18253	Inversiones Buona Terra, S.A. (Nicola Pirro)
23	381005 SJD18039	Miguel Magallón Reyes
24	SJD2116	Evangelisto Santana Valdés
25	SJD2307	Evangelisto Santana Valdés
26	377254 SJD18066	Higinio Moran Rodríguez
27	357174 SJD18025	Higinio Moran Rodríguez
28	30137435 SJD59011	Fundación Advinic (Nicola Pirro)
29	SJD2003	Fotis Juan Antoniw Rodríguez
30	30172259 SJD2114	Ana Gonzalez
31	354092 SJD18031	Frederico Díaz
32	442958 SJD18094	Juan Rodríguez Martínez
33	424023 SJD2015	Andrés Ortiz Martínez

Ubicación del Proyecto, Distrito de Anton
Provincia de Coclé, Panamá



Datos Cartográficos
Proyección UTM - Datum WGS84
Huso 17 N

3E ENERGY & ENVIRONMENTAL ENGINEERING, CORP

Escala: 1:20.000

Fecha: Septiembre 2020