


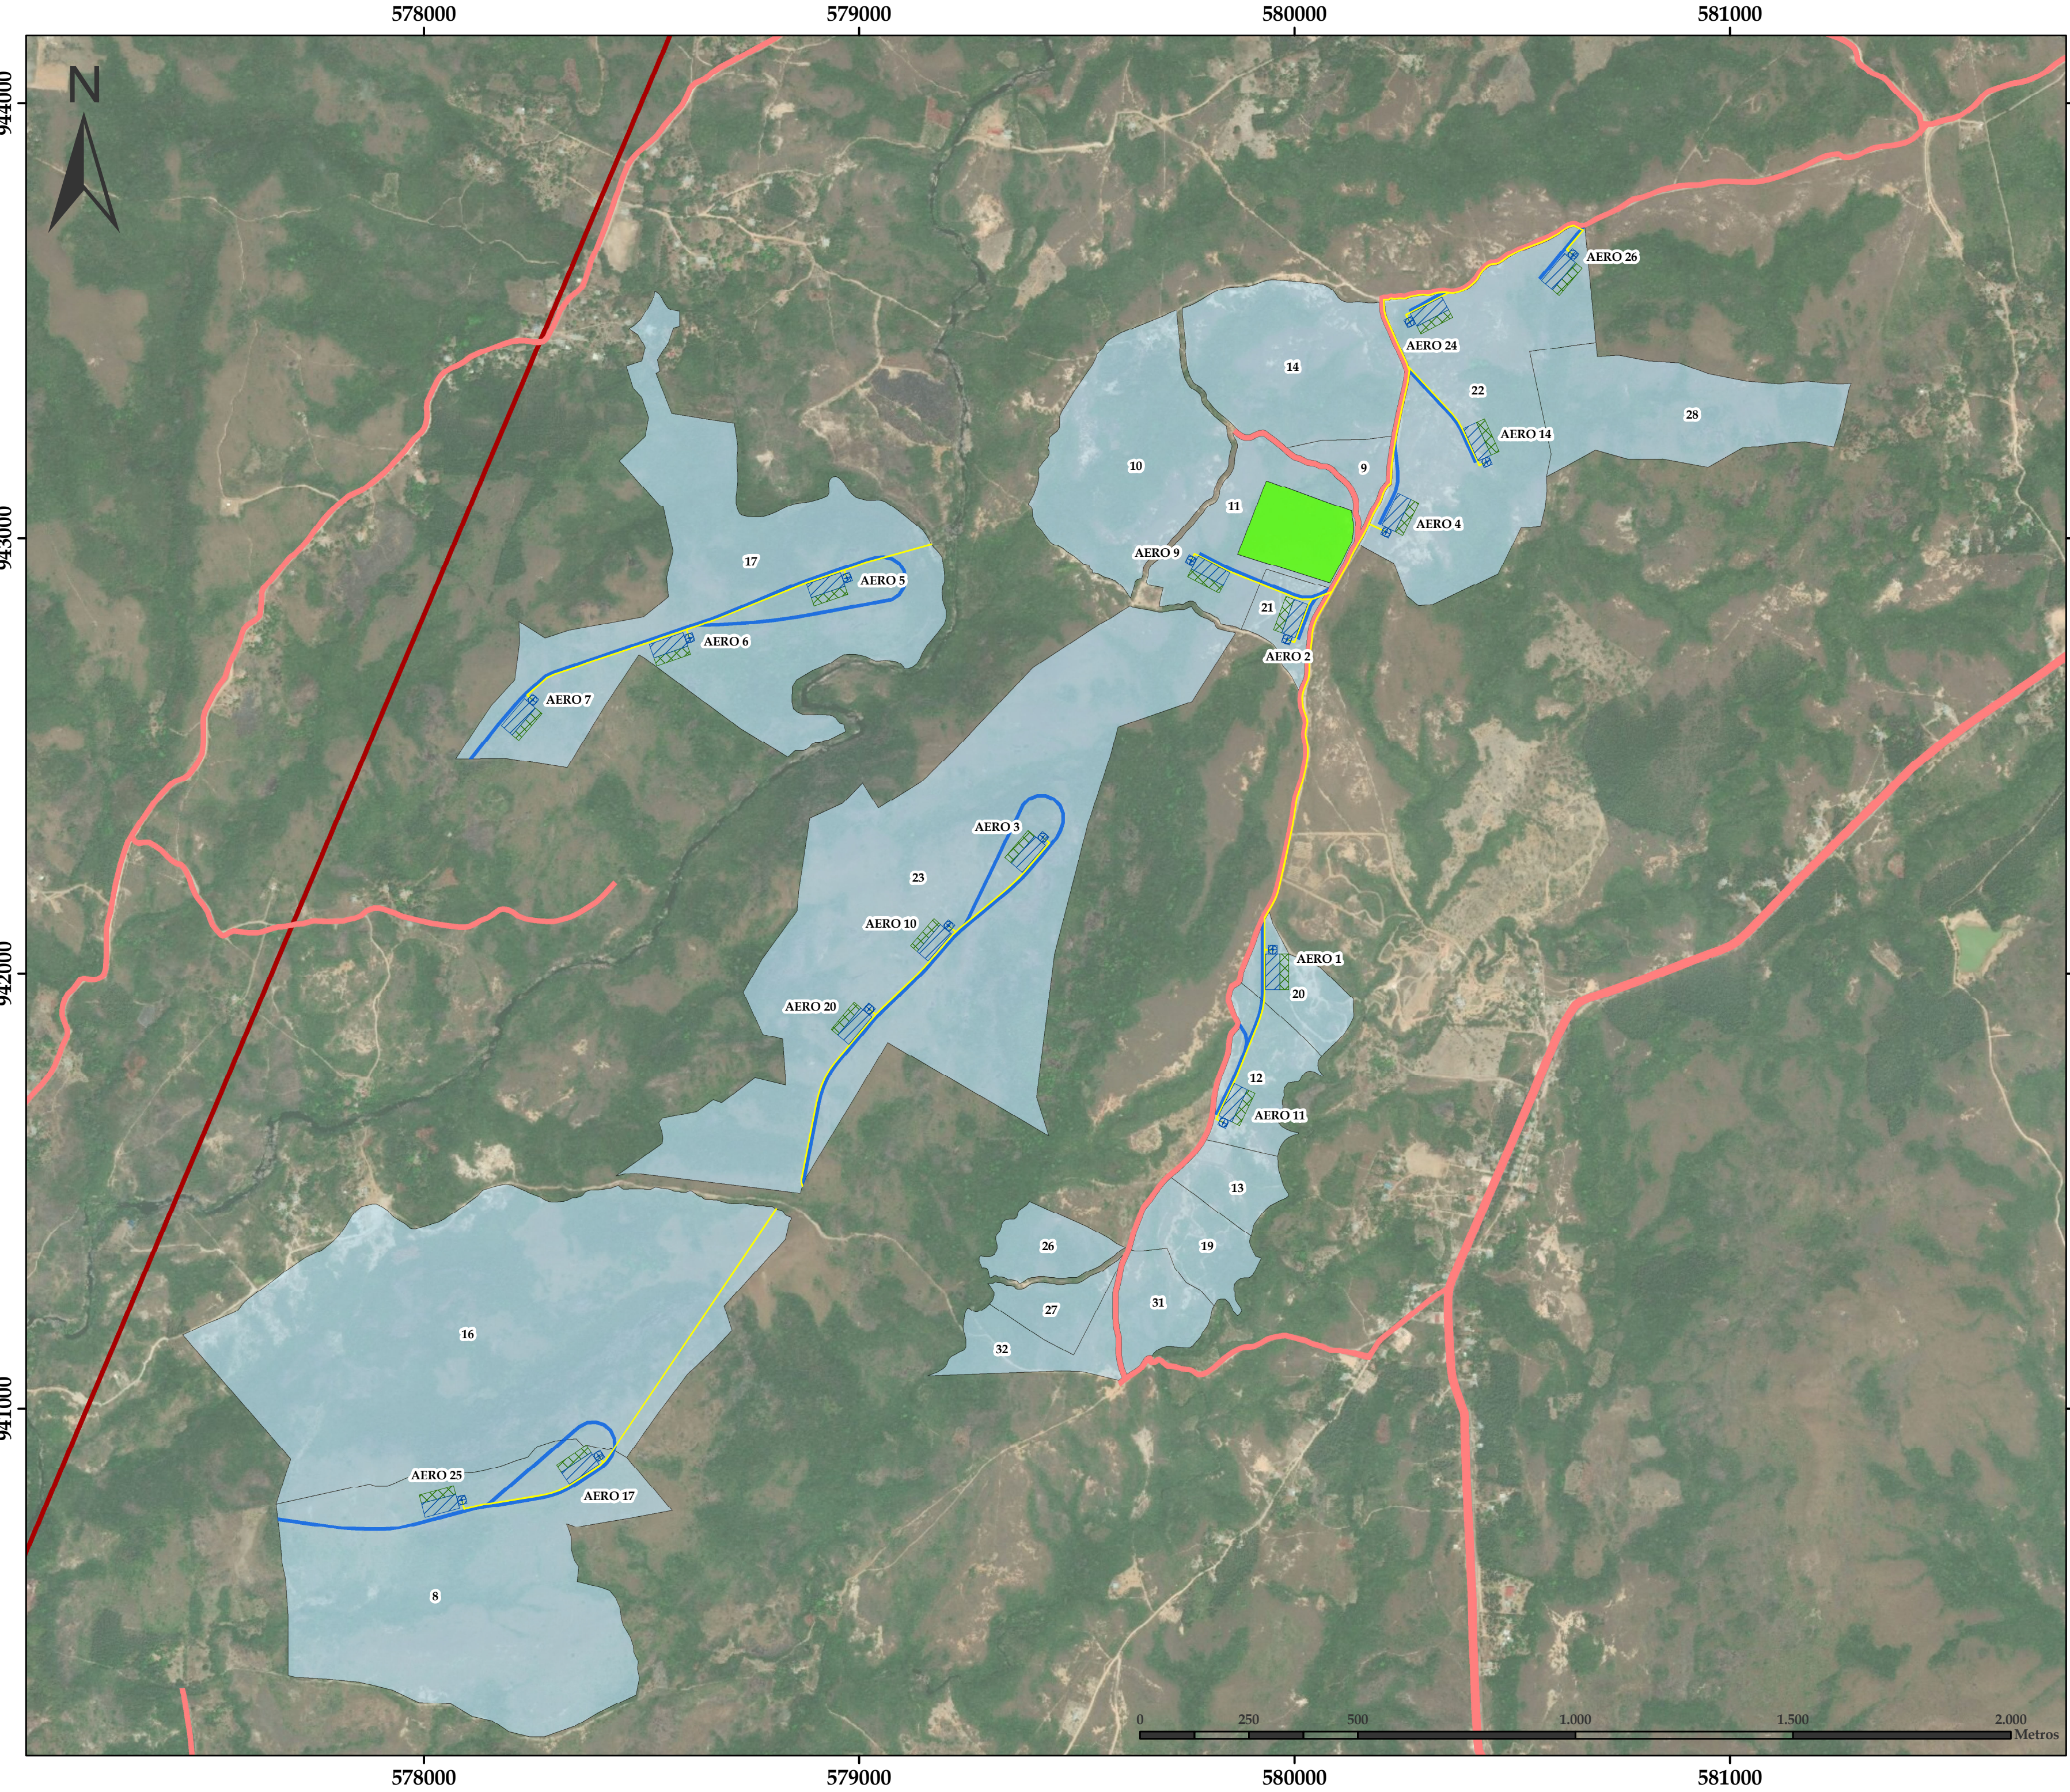

PROYECTO EÓLICO LA COLORADA

Potencia Instalada
26x V150-4.6 MW : 119,6 MW

Zona 1

Simbología

Cable de Media Tensión

Camino de Servicios

Zona de Acopio y Almacenamiento

Camino Público

Predios del Proyecto

Área de Licencia

Plataformas

Permanente (Fundación y Zona de Grúas)

Temporal (Acopio de Aspas)

Predios y Componentes Zona 1

Terreno	Folio Real / ANATI	Propietario	Cantidad de Aerogeneradores	
			Cantidad	
8	351609	SJD18020	Ovidio Morán Calderón	2
11	SJD18247		Mercedes del Rosario	1
12	473591	SJD18033	Baltina Arauz Aguilar	1
16	389015	SJD18027	Segunda Rodríguez de Moran	
17	30294642	PAJ67026	Eleuterio Rodríguez Morán y otros	3
20	SJD18044		María de Lourdes Gálvez de Clement	1
21	SJD77004		María de Lourdes Gálvez de Clement	1
22	33351	SJD18253	Inversiones Buena Tierra, S.A. (Nicola Pirro)	4
23	381005	SJD18039	Miguel Magallón Reyes	3

Terreno	Plataforma y área de montaje grúa principal			Zona de Acopio y Almacenamiento
	Permanente		Superficie (Ha)	
	Temporal	Permanente		
	Zona de Aspas (m²)	Fundación (m²)	Zona de Grúas y Acopio (m²)	
8	3.280	800	5.412	
11	1.640	400	2.706	4,00
12	1.640	400	2.706	
17	4.920	1.200	8.118	
20	1.640	400	2.706	
21	1.640	400	2.706	
22	6.560	1.600	10.824	
23	4.920	1.200	8.118	

Terreno	Camino de Servicios		Cableado	
	Largo (metros)	Superficie (m²)	Largo (metros)	Superficie (m²)
8	1.059,74	7.368,77	419,13	836,01
11	154,88	1.084,05	182,77	365,28
12	331,72	2.289,96	310,04	619,88
16	173,98	1.204,69	668,43	1.336,93
17	1.698,05	11.694,33	1.053,39	2.102,51
20	174,01	1.217,71	207,59	413,16
21	273,01	1.898,79	283,15	563,42
22	684,73	4.803,54	556,57	1.112,12
23	1.517,46	10.474,77	1.064,83	2.125,26

Ubicación del Proyecto, Distrito de Anton

Provincia de Coclé, Panamá

Datos Cartográficos

Proyección UTM - Datum WGS84

Huso 17 N

3E ENERGY & ENVIRONMENTAL ENGINEERING, CORP

Escala: 1:10.000

Fecha: Septiembre 2020