


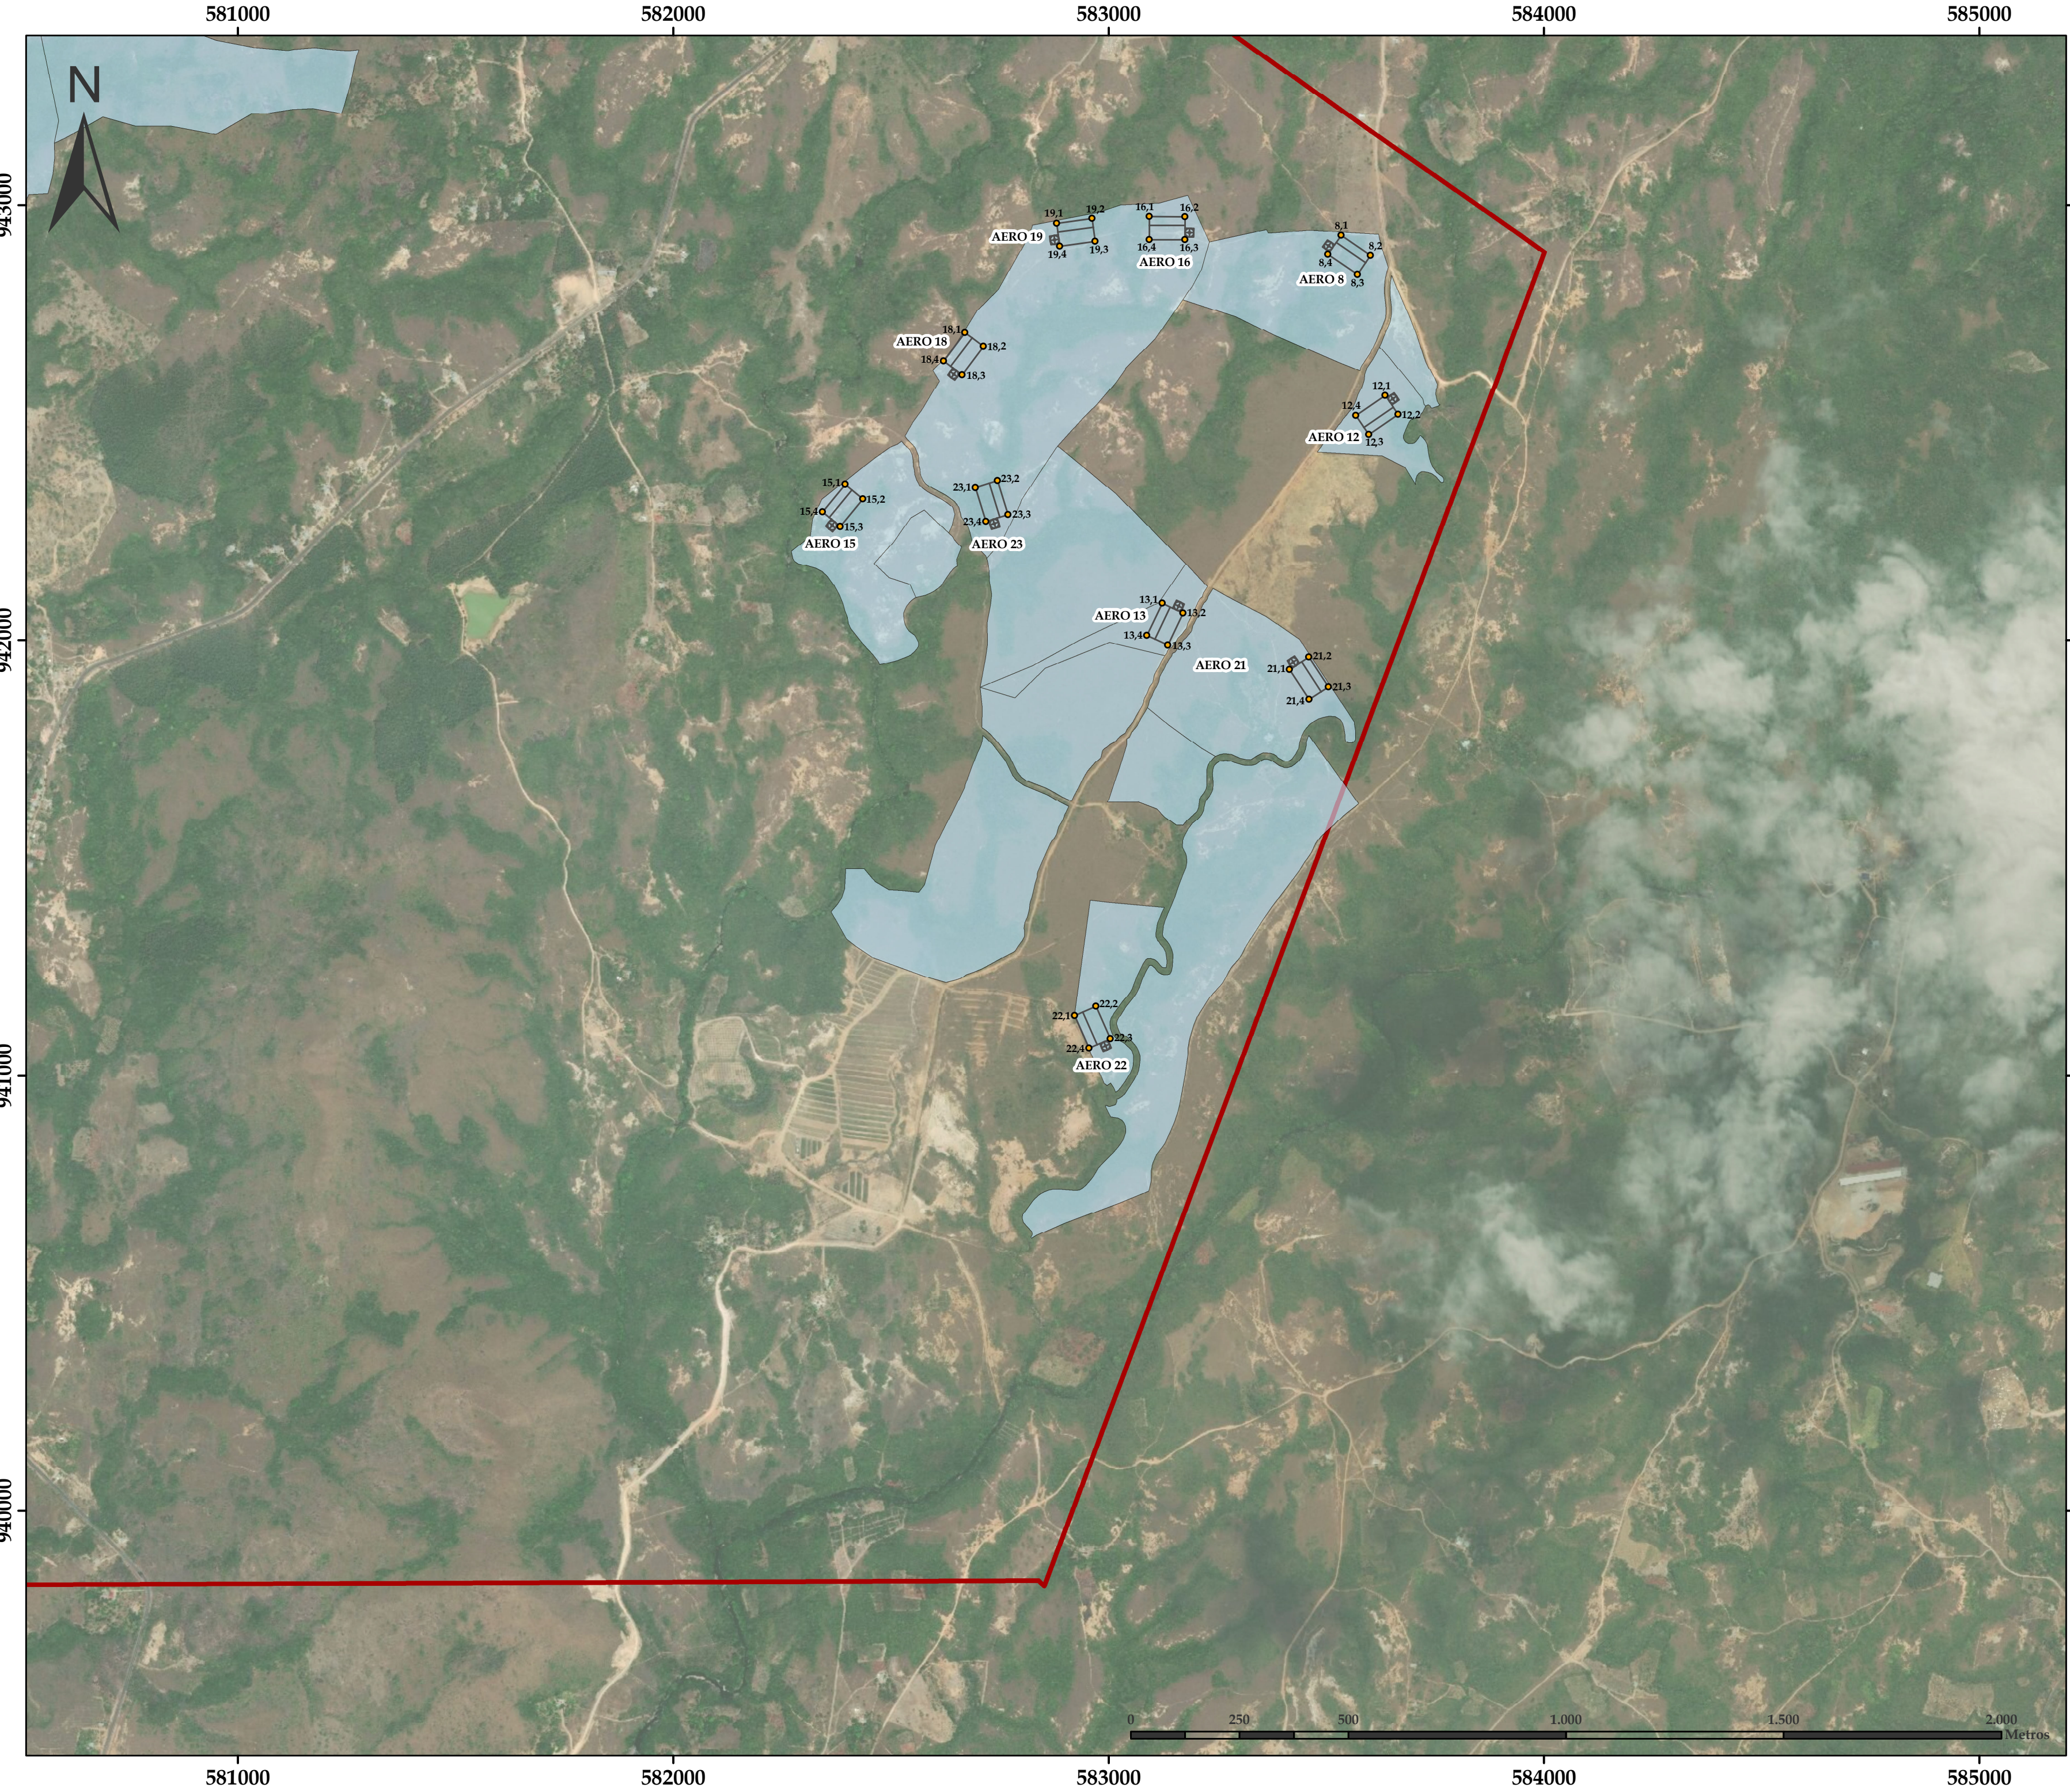

PROYECTO EÓLICO LA COLORADA

Potencia Instalada  
26x V150-4.6 MW : 119,6 MW

Zona 2

Simbología

Vértices Plataforma

Plataformas

Predios del Proyecto

Área de Licencia

Vértices Plataforma

| Aerogenerador | Vértices | Este       | Norte      |
|---------------|----------|------------|------------|
| 8             | 8,1      | 583.533,86 | 942.930,78 |
|               | 8,2      | 583.601,49 | 942.884,40 |
|               | 8,3      | 583.571,51 | 942.840,70 |
|               | 8,4      | 583.503,89 | 942.887,07 |
| 12            | 12,1     | 583.635,04 | 942.563,13 |
|               | 12,2     | 583.665,13 | 942.519,50 |
|               | 12,3     | 583.597,64 | 942.472,94 |
|               | 12,4     | 583.567,54 | 942.516,57 |
| 13            | 13,1     | 583.123,04 | 942.085,43 |
|               | 13,2     | 583.170,90 | 942.062,67 |
|               | 13,3     | 583.135,69 | 941.988,62 |
|               | 13,4     | 583.087,82 | 942.011,38 |
| 15            | 15,1     | 582.394,66 | 942.358,49 |
|               | 15,2     | 582.435,59 | 942.324,83 |
|               | 15,3     | 582.383,51 | 942.261,49 |
|               | 15,4     | 582.342,57 | 942.295,16 |
| 16            | 16,1     | 583.093,46 | 942.973,85 |
|               | 16,2     | 583.175,46 | 942.973,44 |
|               | 16,3     | 583.175,20 | 942.920,45 |
|               | 16,4     | 583.093,20 | 942.920,85 |
| 18            | 18,1     | 582.669,93 | 942.707,38 |
|               | 18,2     | 582.712,38 | 942.675,64 |
|               | 18,3     | 582.663,27 | 942.609,97 |
|               | 18,4     | 582.620,82 | 942.641,71 |
| 19            | 19,1     | 582.880,39 | 942.957,97 |
|               | 19,2     | 582.961,62 | 942.969,23 |
|               | 19,3     | 582.968,90 | 942.916,74 |
|               | 19,4     | 582.887,67 | 942.905,47 |
| 21            | 21,1     | 583.415,47 | 941.932,89 |
|               | 21,2     | 583.459,86 | 941.961,85 |
|               | 21,3     | 583.504,67 | 941.893,18 |
|               | 21,4     | 583.460,28 | 941.864,22 |
| 22            | 22,1     | 582.922,01 | 941.137,86 |
|               | 22,2     | 582.970,50 | 941.159,26 |
|               | 22,3     | 583.003,61 | 941.084,24 |
|               | 22,4     | 582.955,12 | 941.062,84 |
| 23            | 23,1     | 582.693,91 | 942.351,11 |
|               | 23,2     | 582.744,50 | 942.366,90 |
|               | 23,3     | 582.768,93 | 942.288,62 |
|               | 23,4     | 582.718,33 | 942.272,84 |
| 25            | 25,1     | 577.988,69 | 940.802,18 |
|               | 25,2     | 578.068,01 | 940.822,96 |
|               | 25,3     | 578.081,45 | 940.771,69 |
|               | 25,4     | 578.002,13 | 940.750,91 |

Ubicación del Proyecto, Distrito de Anton

Provincia de Coclé, Panamá

Datos Cartográficos

Proyección UTM - Datum WGS84

Huso 17 N

3E ENERGY & ENVIRONMENTAL ENGINEERING, CORP

Escala: 1:10.000

Fecha: Septiembre 2020