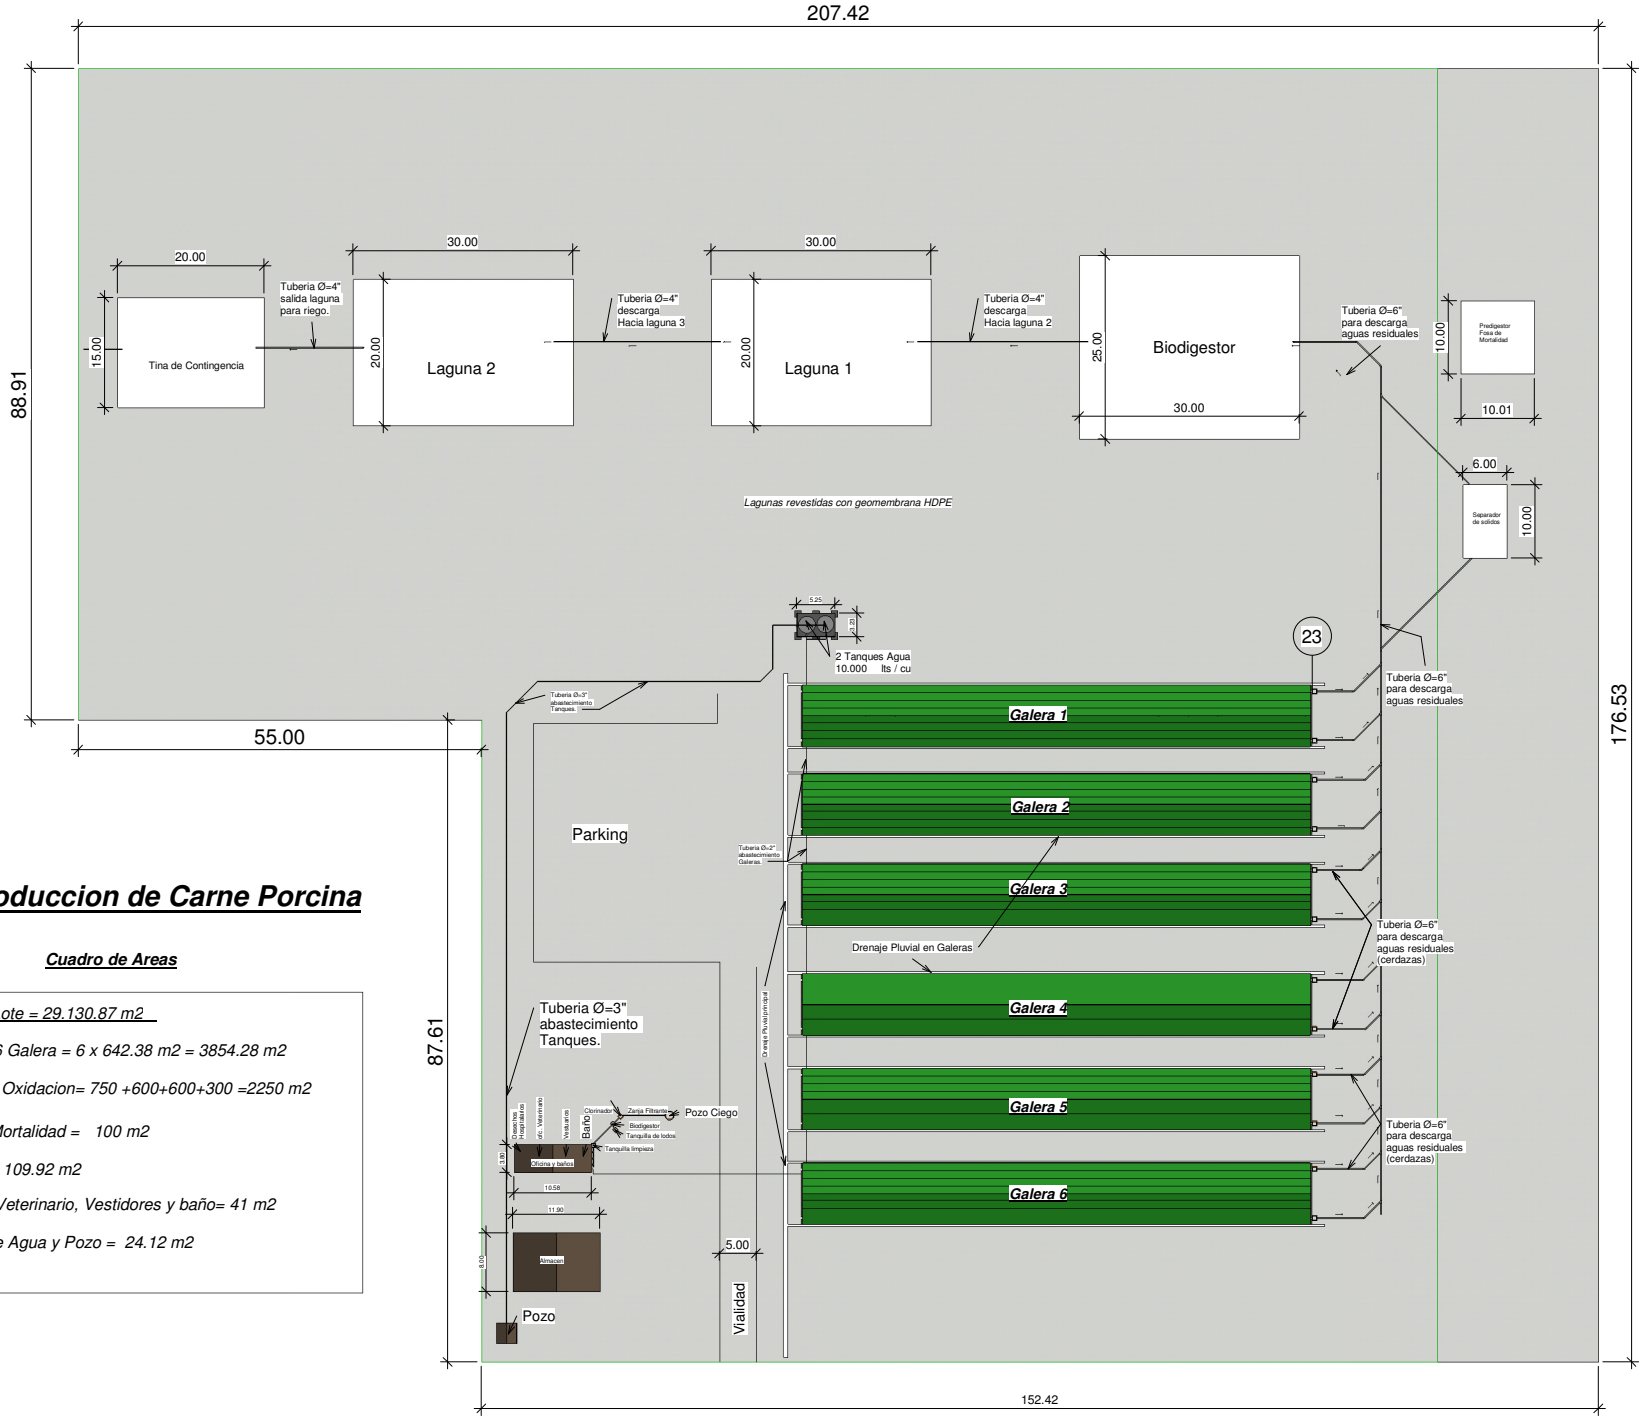

Produccion de Carne Porcina

Cuadro de Areas

Area del Lote = 29.130.87 m2

Techada 6 Galera = 6 x 642.38 m2 = 3854.28 m2

4 lagunas Oxidacion= 750 +600+600+300 =2250 m2

Fosa de Mortalidad = 100 m2

Almacen= 109.92 m2

Area Ofc Veterinario, Vestidores y baño= 41 m2

Tanque de Agua y Pozo = 24.12 m2