
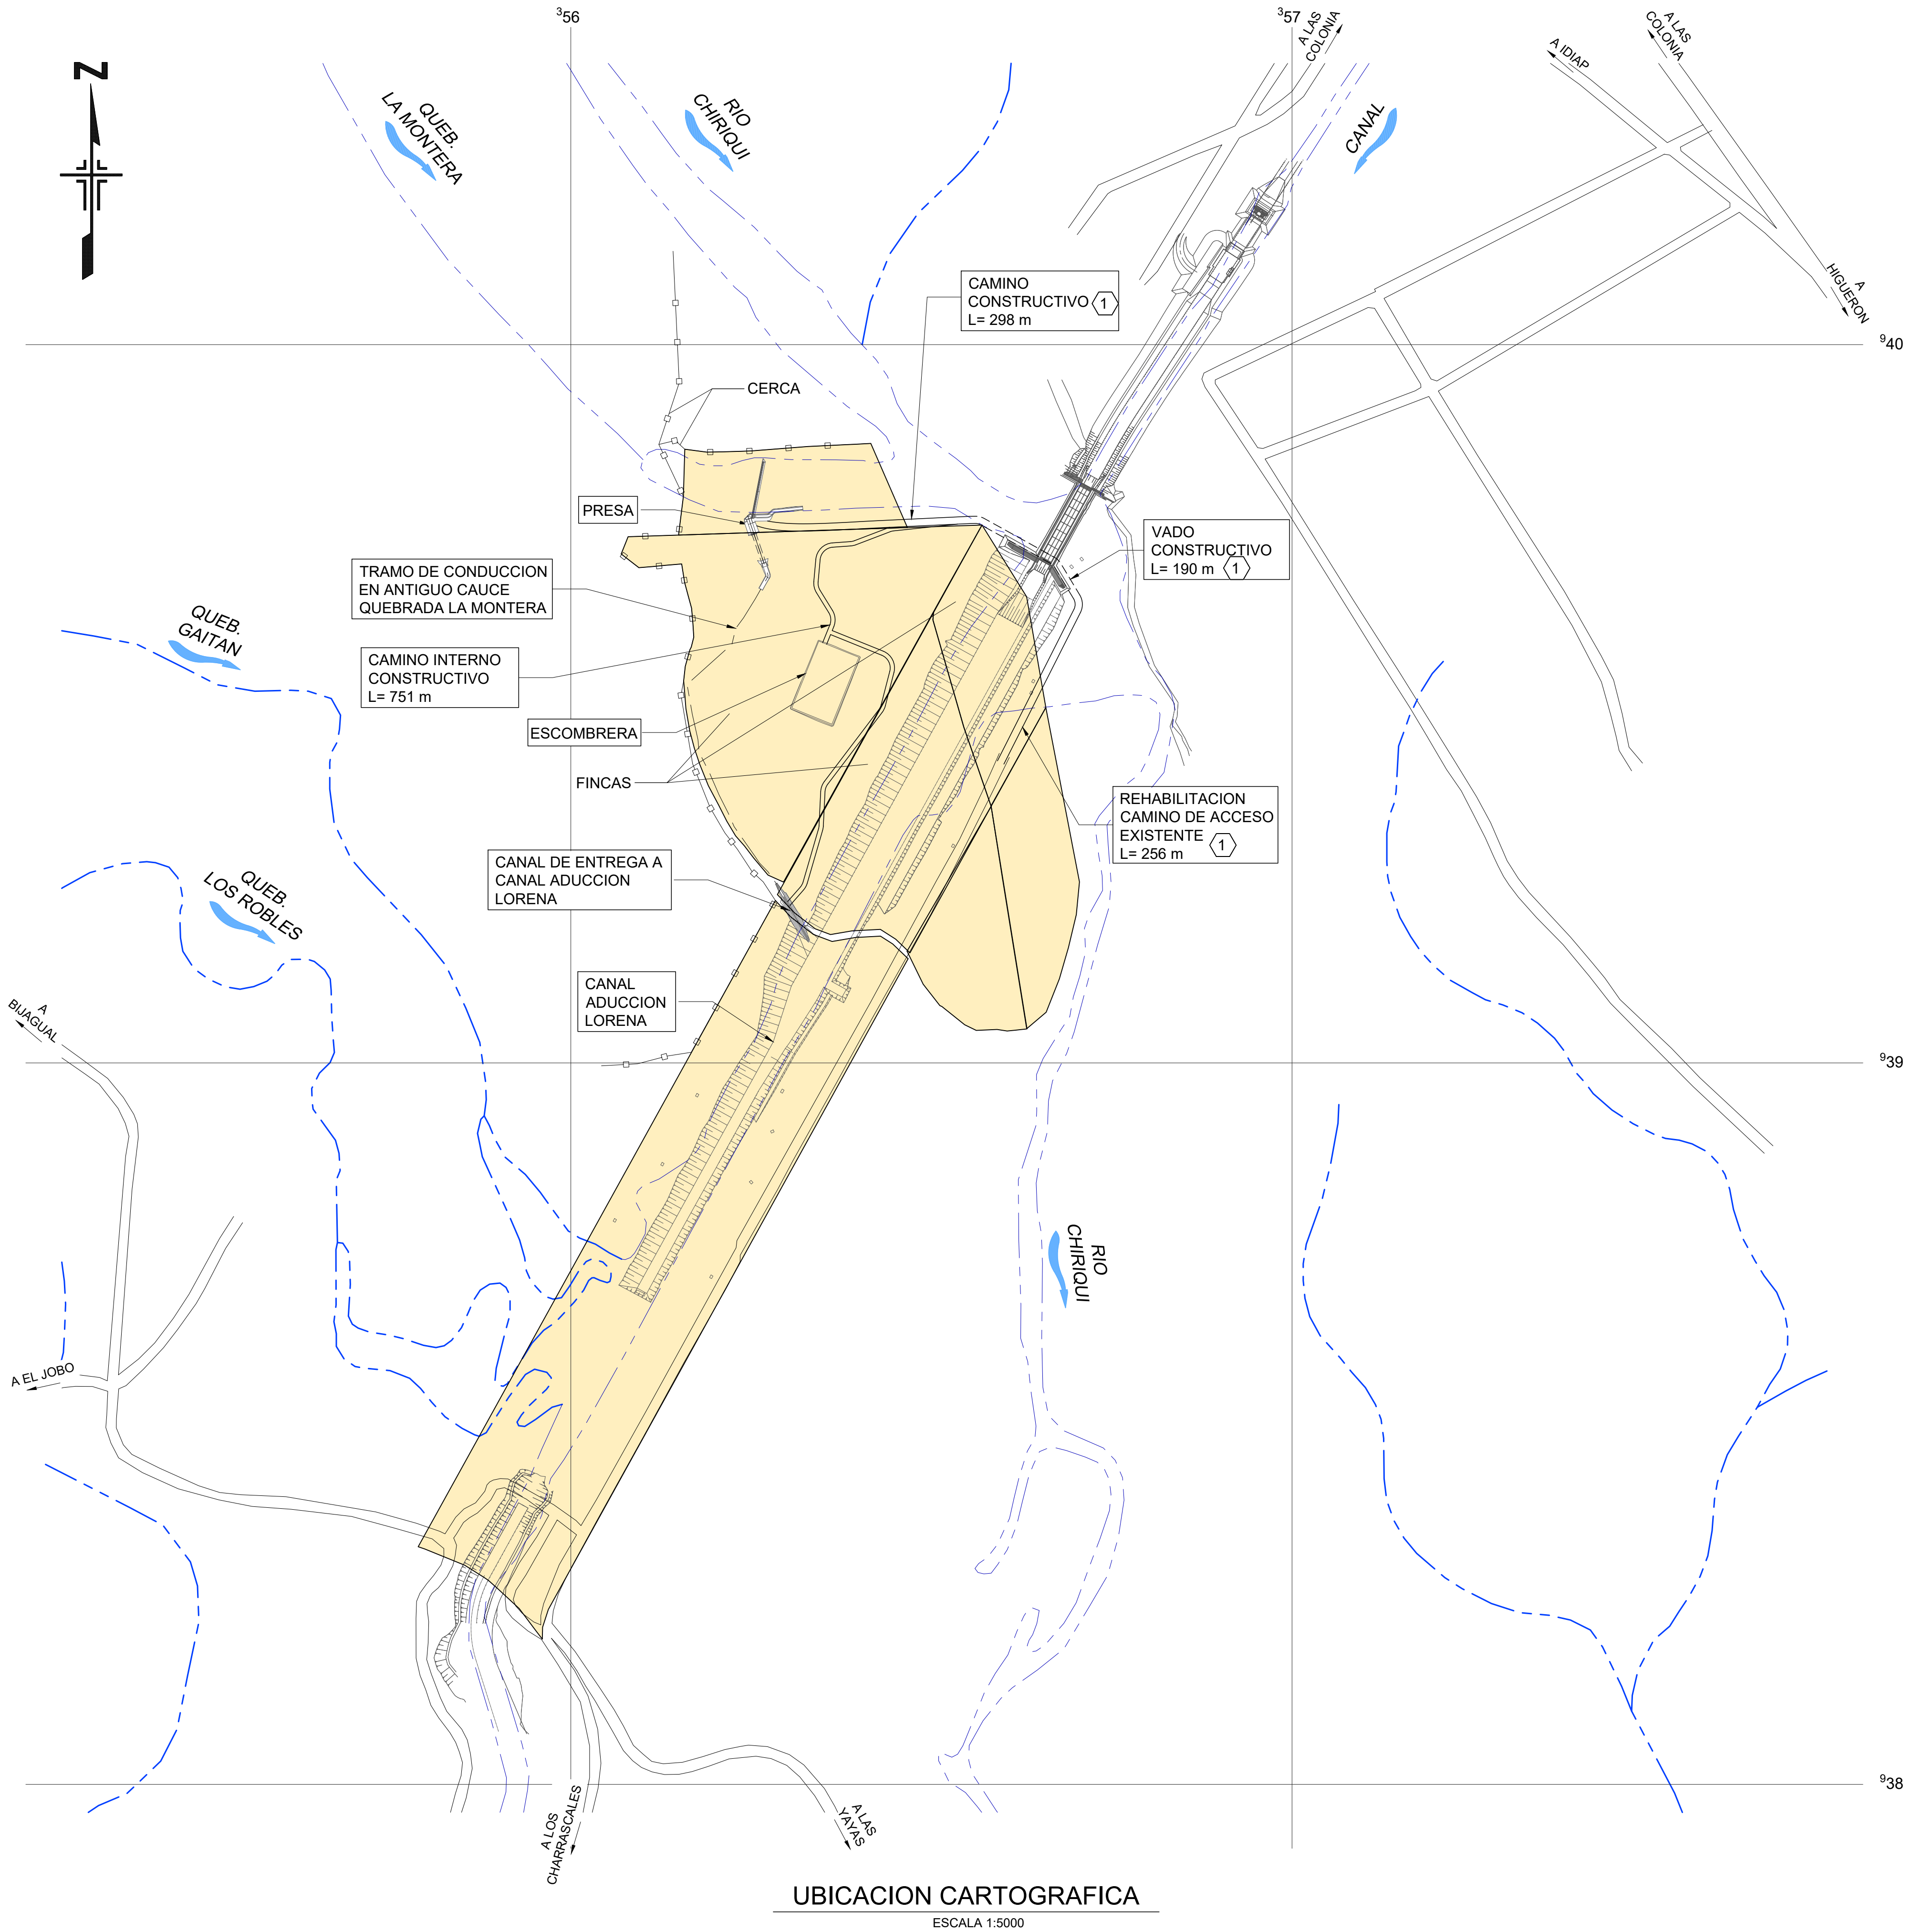


APROVECHAMIENTO HIDRICO  
DE QUEBRADA LA MONTERA  
PLANOS ANTEPROYECTO

INDICE DE LAMINAS:

01	2003C09-AP-1000	OBRAS DE CAPTACION Y CANAL DE CONDUCCION, UBICACION CARTOGRAFICA
02	2003C09-AP-1001	OBRAS DE CAPTACION Y CANAL DE CONDUCCION, DISEÑO DE SITIO Y LOCALIZACION
03	2003C09-AP-1002	OBRAS DE CAPTACION Y CANAL DE CONDUCCION, AREAS DE INUNDACION
04	2003C09-AP-1100	OBRAS DE CAPTACION Y CANAL DE CONDUCCION, PLANTA GENERAL
05	2003C09-AP-1200	OBRAS DE CAPTACION, PLANTA
06	2003C09-AP-1201	OBRAS DE CAPTACION, CORTES
07	2003C09-AP-1202	OBRAS DE CAPTACION, CORTES
08	2003C09-AP-1203	OBRAS DE CAPTACION, CORTES
09	2003C09-AP-1300	CANAL DE CONDUCCION, PLANTA Y PERFIL EST. 0+000 A EST. 0+150
10	2003C09-AP-1301	CANAL DE CONDUCCION, PLANTA Y PERFIL EST. 0+150 A EST. 0+375
11	2003C09-AP-1302	CANAL DE CONDUCCION, PLANTA Y PERFIL EST. 0+375 A EST. 0+605.290

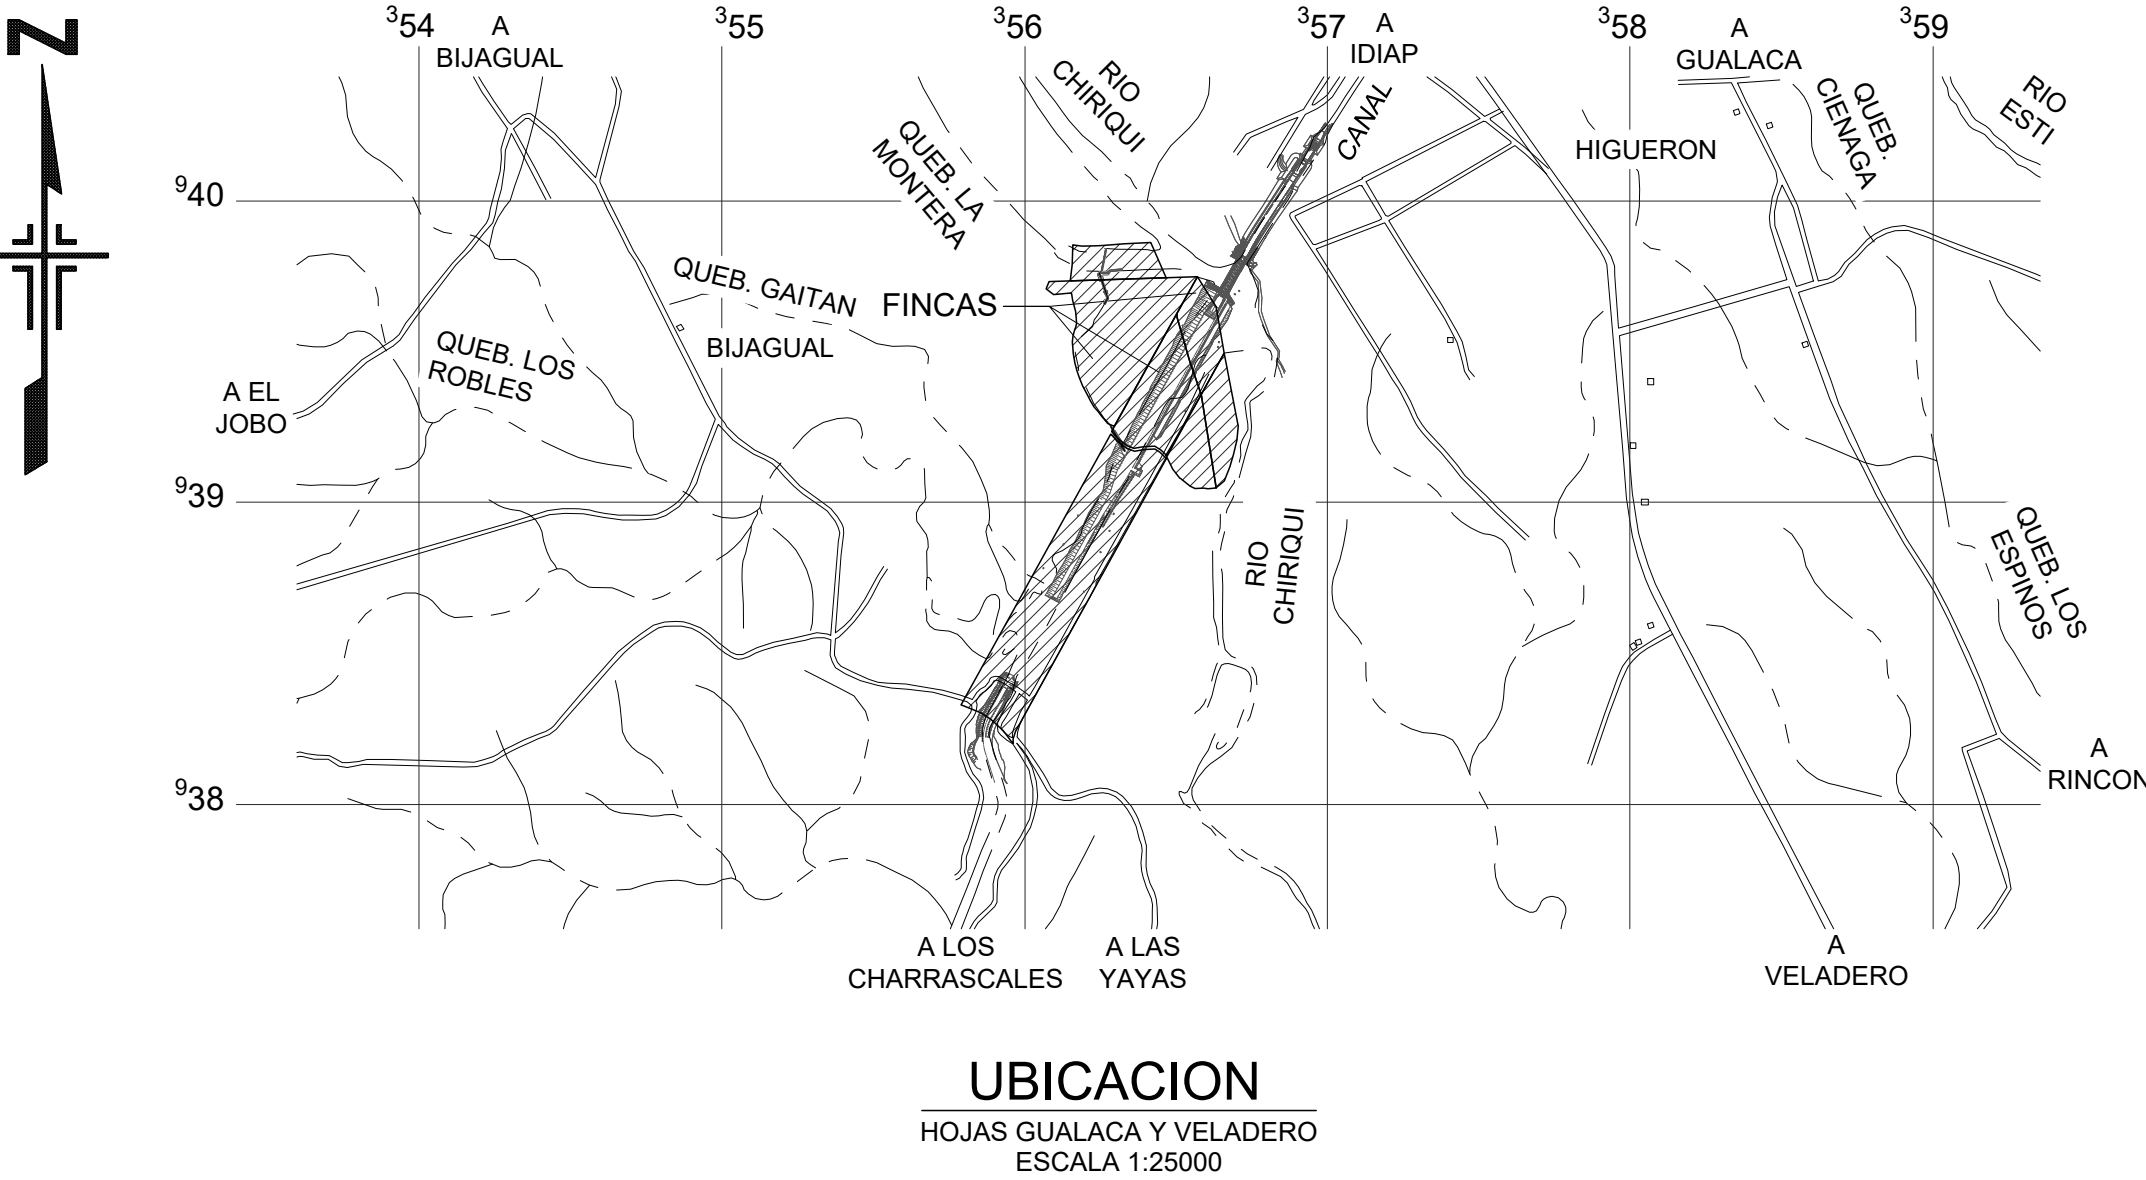

REVISION-1

ESTOS PLANOS SON PROPIEDAD INTELECTUAL  
DE CARBON INGENIERIA S.A. Y CELSIA ALTERNEGY S.A.  
POR LO TANTO SE PROHIBE SU REPRODUCCION  
TOTAL O PARCIAL SIN PREVIO CONSENTIMIENTO ESCRITO

(1)	25-09-20	CAMBIO CAMINO DE ACCESO	M.J.C.R.	P.P.
(0)	11-09-20	EMITIDO PARA ENTREGA	M.J.C.R.	P.P.
REV.	FECHA	DETALLE	DIS.	APR.

ETAPA: ANTEPROYECTO

PROFESIONAL RESPONSABLE COORDINACION DE PLANOS:  
ING. KATHERINE JUSTAVINO

PROPIETARIO:		DISENADOR:	
		Tel: (506) 2200 4070 Fax: (506) 2200 7122 www.carbonel.com San José, Costa Rica	

NOMBRE DEL PROYECTO:  
APROVECHAMIENTO HIDRICO DE QUEBRADA LA MONTERA

CONTENIDO:  
OBRAS DE CAPTACION Y CANAL DE CONDUCCION  
UBICACION CARTOGRAFICA

FIRMA DIRECTOR DE OBRAS Y CONSTRUCCIONES MUNICIPALES:

PROFESIONAL RESPONSABLE DISEÑO CIVIL:  
ING. KATHERINE JUSTAVINO

PROFESIONAL RESPONSABLE DISEÑO ELECTROMECANICO:  
-

PROFESIONAL RESPONSABLE DISEÑO ARQUITECTONICO:  
-

SITUACION GEOGRAFICA:	FECHA: SETIEMBRE 2020	DIBUJO: F.F.
PROVINCIA: CHIRIQUI	ESCALA: INDICADA	HOJA N° 01 DE 11
DISTRITO: DAVID	LAMINA:	2003C09-AP-1000-REV1
CORREGIMIENTO: BUAGUAL		