ESPECIFICACIONES MINIMAS CONCRETO

1. PAVIMENTO DE HORMIGÓN PORTLAND
   a. Espesor de 0.20 m.
   b. Modulo de ruptura 650 lbs./plg2, en flexión a los 28 días
   c. Pendiente de la Corona 2%
   d. Pendiente de la Cuneta 5%

2. BASE
   a. Espesor de capa base de 0.10 m
   b. Compactación 100% (A.A.S.H.T.O. T-99)
   c. CBR (mínimo) 80%

3. SUB-BASE
   a. Espesor de material selecto de 0.20 m
   b. Tamaño Máximo de 3"
   c. Compactación 100% (A.A.S.H.T.O. T-99)
   d. CBR (mínimo) 30%

4. ALINEAMIENTO
   a. Pendiente Mínima 0.50%
   b. Pendiente Máxima 16%

5. ACERA
   a. Hormigón de 2000 lbs/plg2
   b. Espesor de 0.10 m.
   c. Compactación de Sub-rasante 90% (A.A.S.H.T.O. T-99)

6. SUB-RASANTE DE LA VIA
   a. Compactación de los ultimos 30 cms.=100% (A.A.S.H.T.O. T-99)
   b. Compactación del Resto del Relleno=95%

PAVIMENTO EXISTENTE

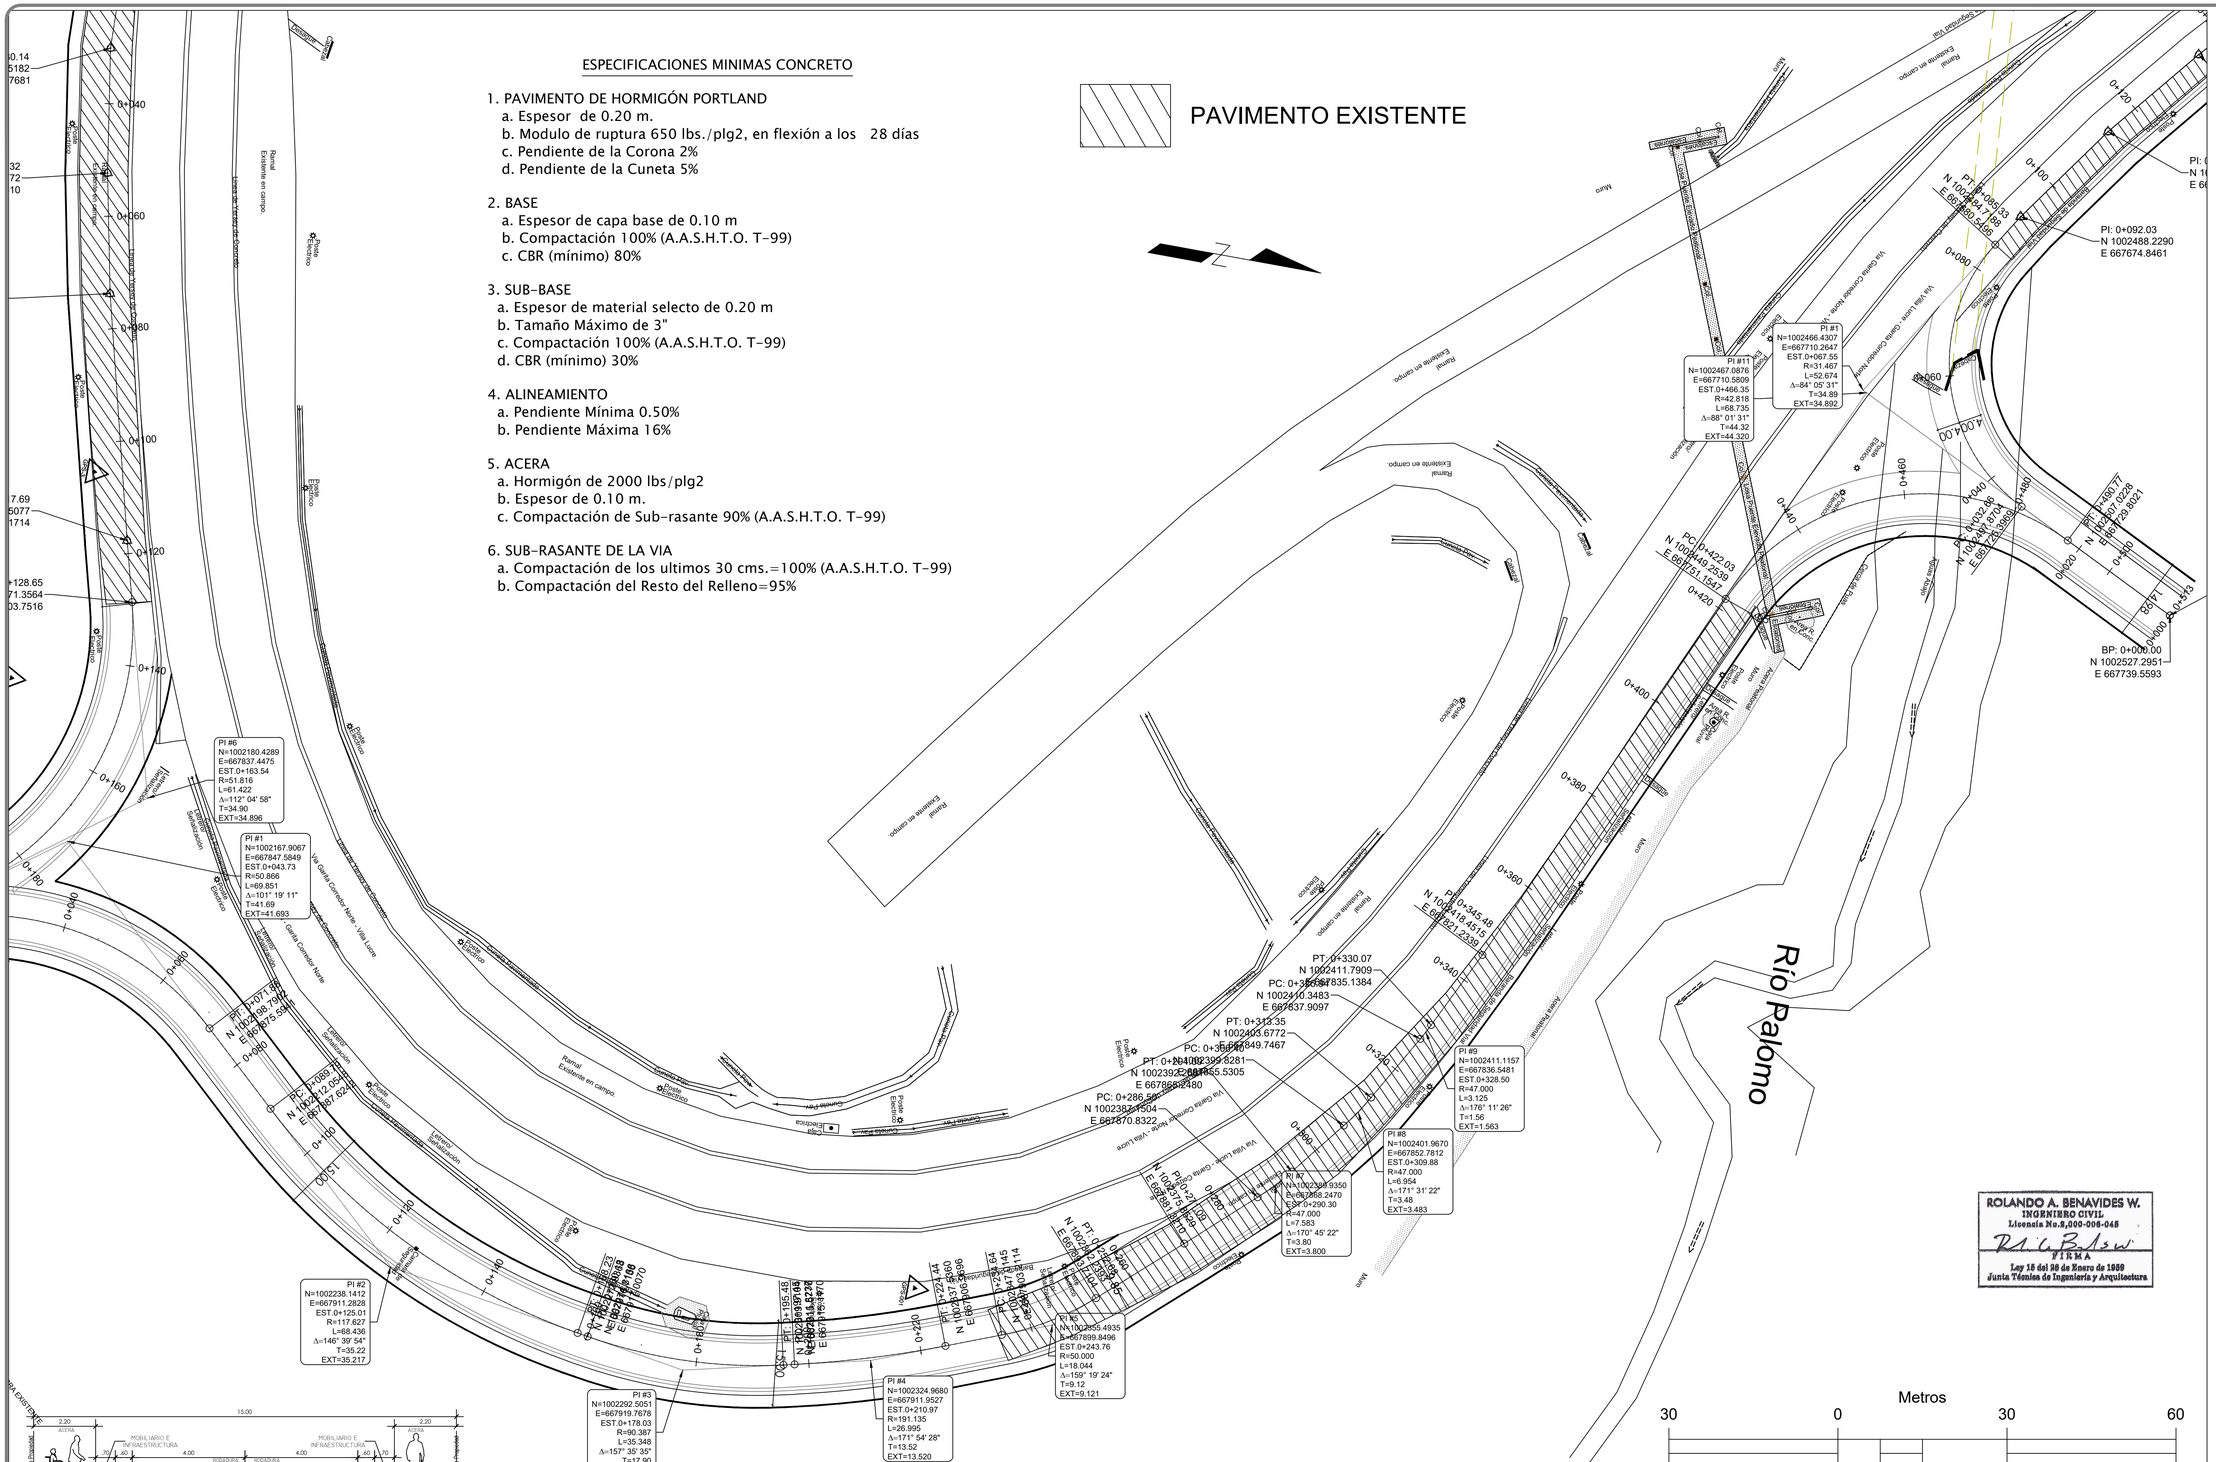

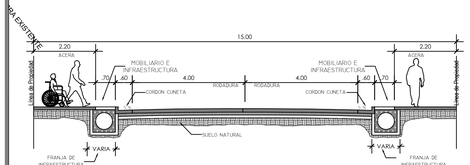

SERVIDUMBRE VIAL DE 15.00 MTS.

RODADURA DE HORMIGON Y CORDON CUNETA

ROLANDO A. BENAVIDES W.
INGENIERO CIVIL
Licencia No.8,000-006-045
FIRMA
Ley 15 del 26 de Enero de 1959
Junta Técnica de Ingeniería y Arquitectura

PLANTA DE ALINEAMIENTOS RAMPA 2 SALIDA CRISOL
ENTRADA GOLF GARDENS

DIRECTOR DE OBRAS Y CONSTRUCCIONES MUNICIPALES

INTERCONEXIÓN VILLA LUCRE
EL CRISOL - CORREDORNORTE

UBICACION:
Corregimiento Arnulfo Arias,
Distrito de San Miguelito
Provincia de Panamá

PROPIEDAD:
LUCRETES, S.A.
FInca con Folio Real N°30204055
Código de ubicación 8A06

Desarrollos Inmobiliarios del Golf, S.A.
FInca P.H. N°30310444, Código de ubicación 8A06

CONTENIDO:
PLANTA DE ALINEAMIENTO
RAMPA 2

URBAN MODE S.A.	HOJA No.
URBAN MODE S.A.	
URBAN MODE S.A.	
RESPONSABLE: ARQ. URIEL V. ESPINOSA	
J. C. BENAVIDES BONINI	HOJA No.
	DE
ARCHIVO No.	

PLANO ORIGINAL Y PROPIEDAD INTELECTUAL DEL ARQUITECTO. PROHIBIDA SU REPRODUCCION TOTAL O PARCIAL, Y SU USO SIN SU CONSENTIMIENTO DADO POR CESION ESCRITA

diseño arquitectura urbanismo
GALERIAS ALVEAR, VIA ARGENTINA
BELLA VISTA, PANAMA
OFICINA 305/310, 2P PISO
TELEFONO. 399-6810
EMAIL: grupourbanmode@gmail.com