

Todos los Tragantes serán del Tipo L-2 a menos que la planta indique lo contrario.


En la entrada a la boca del tragante, la pendiente de la cuneta será de 8%.

La tubería será de Hormigon Tabla III

Los Cruces de Calles Deben ser de Hormigón tal como lo Establece el Ministerio de Obras Públicas.

Todo Cabezal de Descarga tendrá su Respectivo Zampeado.

(L-2): TRAGANTE TIPO L-2  
E.T.: ELEVACIÓN DE TAPA  
E.E.: ELEVACIÓN DE ENTRADA  
E.F.: ELEVACIÓN DE FONDO  
L: LONGITUD EN METROS  
P: PENDIENTE EN PORCENTAJE  
Ø: DIÁMETRO DE TUBO EN METROS

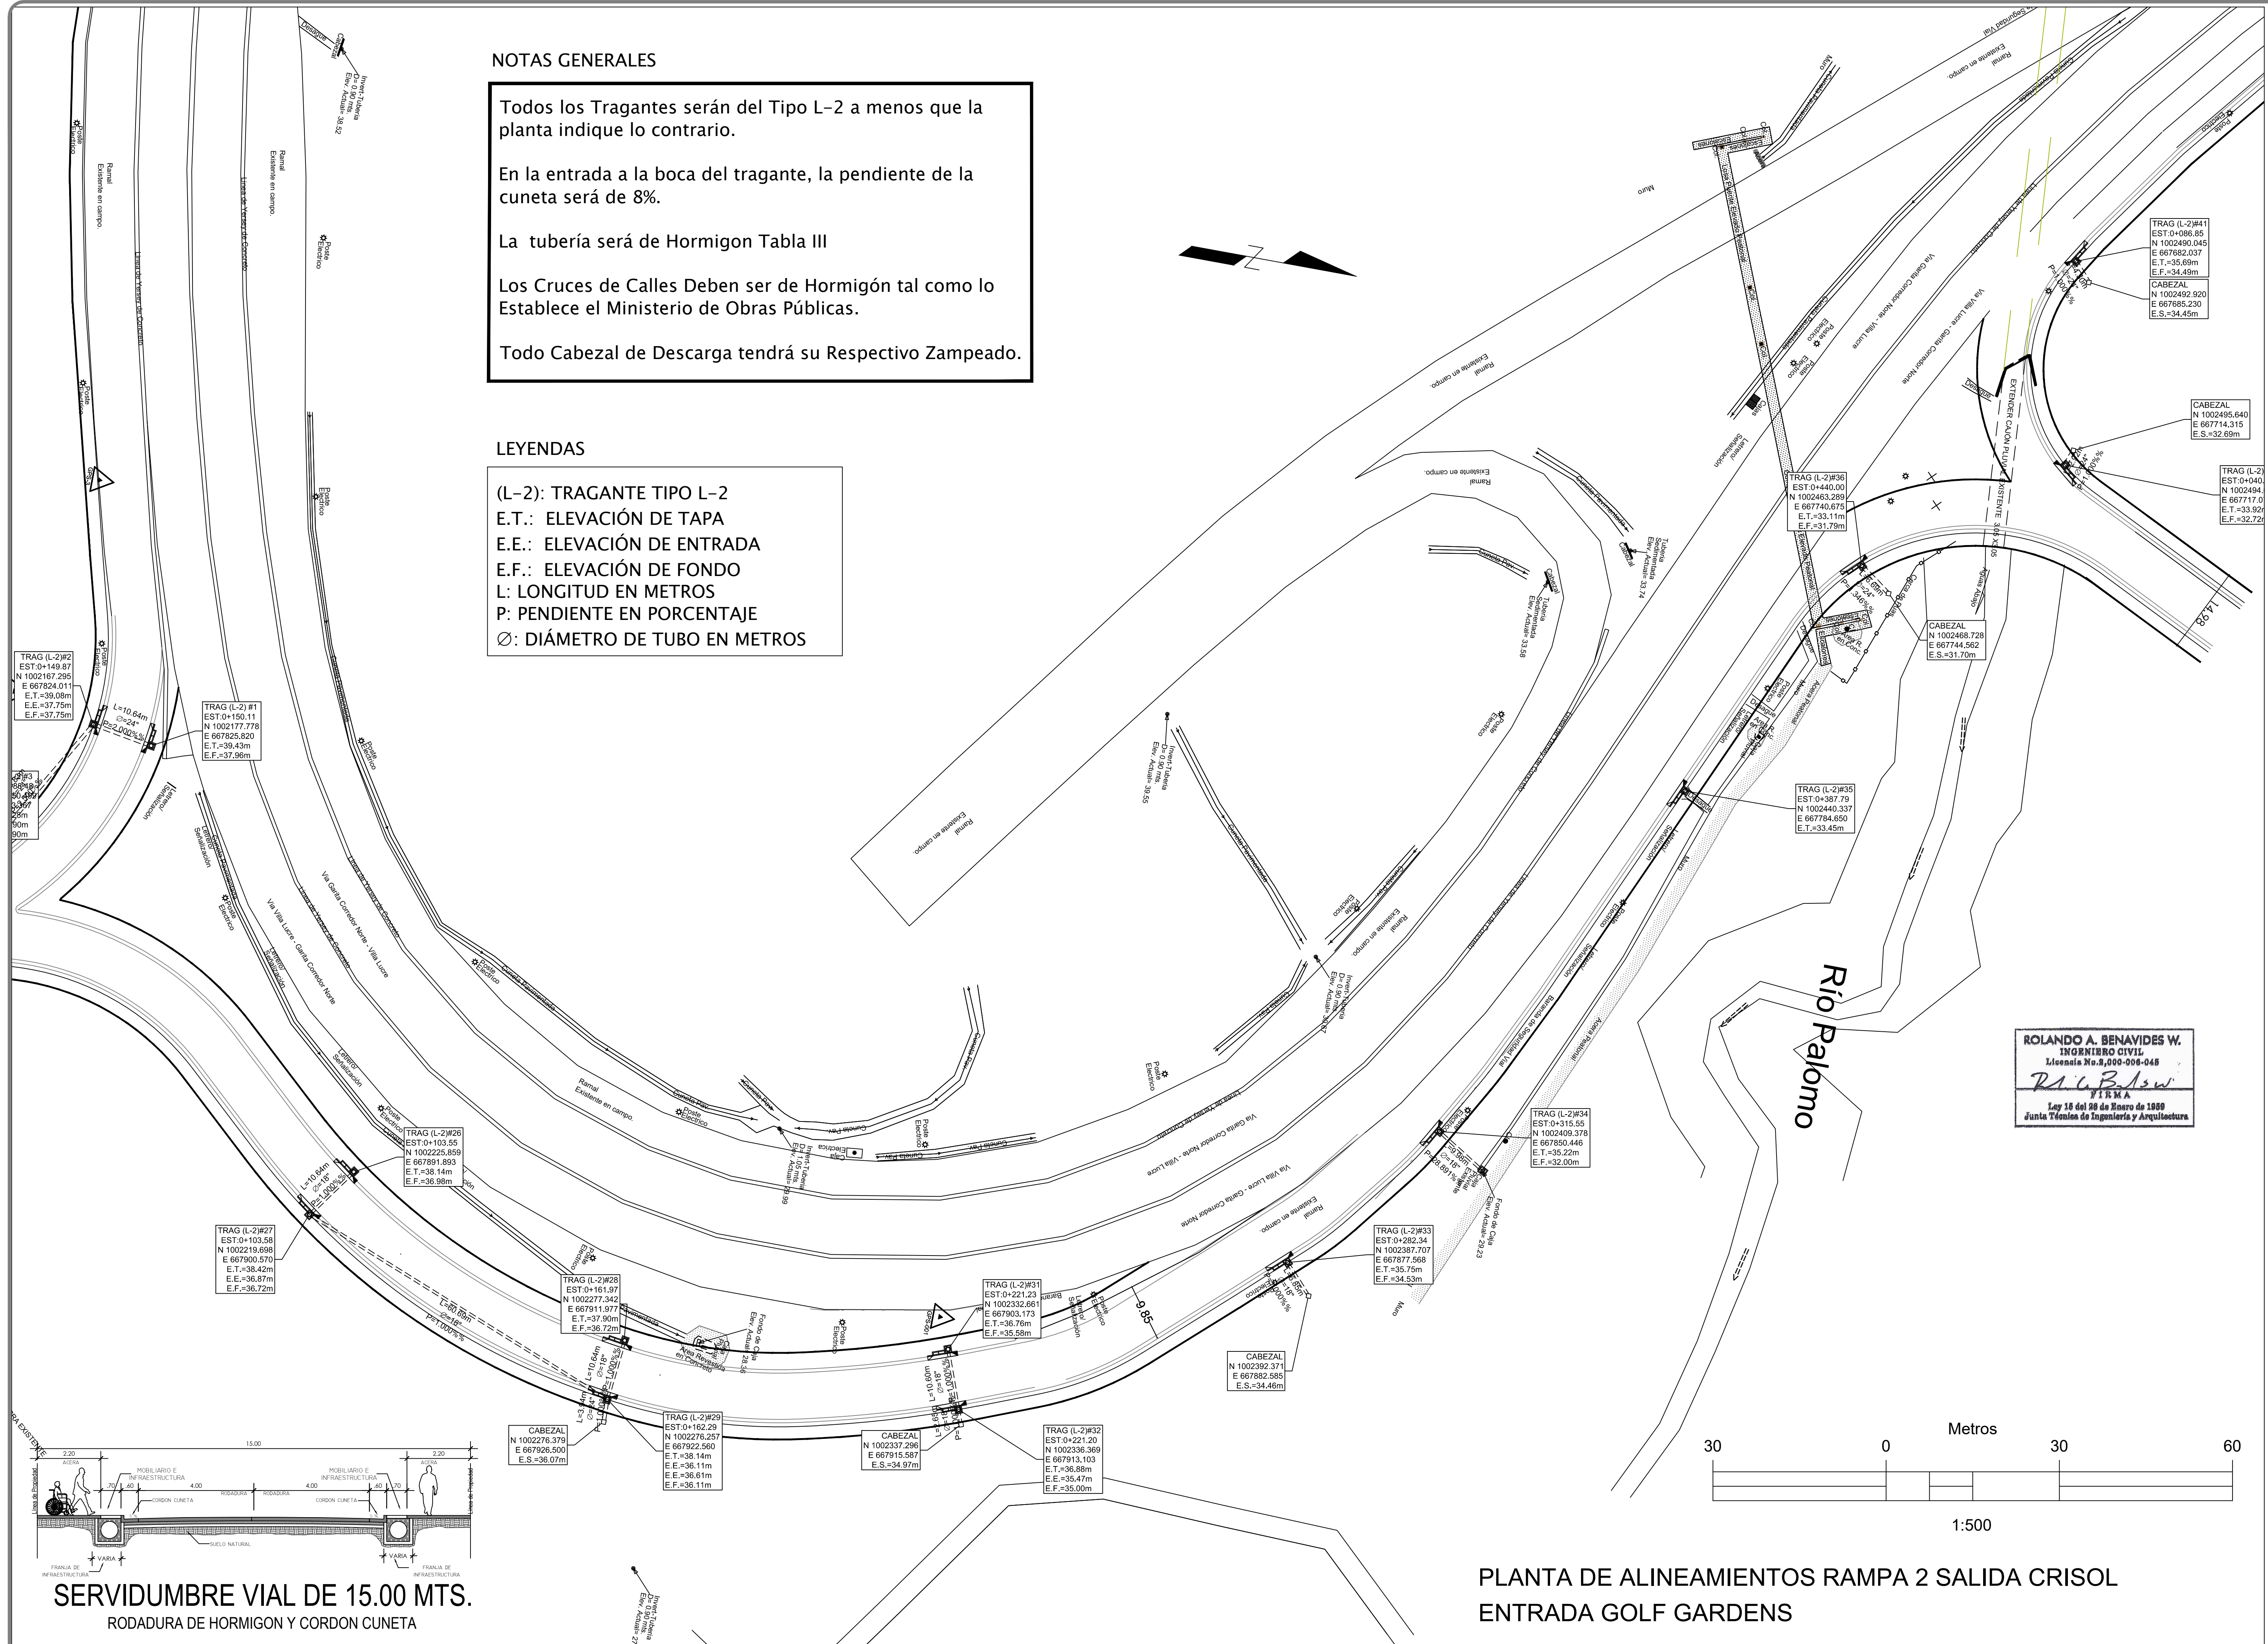

PLANO ORIGINAL Y PROPIEDAD INTELECTUAL DEL ARQUITECTO. PROHIBIDA SU REPRODUCCION TOTAL O PARCIAL, Y SU USO SIN SU CONSENTIMIENTO DADO POR CESION ESCRITA

DIRECTOR DE OBRAS Y CONSTRUCCIONES MUNICIPALES

INTERCONEXIÓN VILLA LUCRE  
AL CRISOL - CORREDOR NORTE

REGISTRACION:  
Corregimiento Arnulfo Arias,  
Distrito de San Miguelito  
Provincia de Panamá

PROPIEDAD:  
CONCRETES, S.A.  
Finca con Folio Real N°30204055  
Código de ubicación 8A06

Desarrollos Inmobiliarios del Golf, S.A.  
Inca P.H. N°30310444, Código de  
ubicación 8A06

CONTENIDO:

SISTEMA PLUVIAL  
RAMPA 2

|                                       |          |
|---------------------------------------|----------|
| URBAN MODE S.A.                       | HOJA No. |
| URBAN MODE S.A.                       |          |
| URBAN MODE S.A.                       |          |
| RESPONSABLE<br>ARQ. URIEL V. ESPINOSA |          |
| J. C. BENAVIDES BONINI                |          |
|                                       | HOJA No. |
|                                       | DE       |
| FOLIO No.                             |          |

JM

diseño arquitectura urbanismo

GALERIAS ALVEAR, VIEJA ARGENTINA  
BELLAS VISTAS, PANAMA  
OFICINA 309/310, 2º PISO  
TELEFONO: 399-6832  
EMAIL: grupourbanmed@gmail.com