


1. PAVIMENTO DE HORMIGÓN PORTLAND
 - a. Espesor de 0.20 m.
 - b. Módulo de ruptura 650 lbs./plg², en flexión a los 28 días
 - c. Pendiente de la Corona 2%
 - d. Pendiente de la Cuneta 5%
2. BASE
 - a. Espesor de capa base de 0.10 m
 - b. Compactación 100% (A.A.S.H.T.O. T-99)
 - c. CBR (mínimo) 80%
3. SUB-BASE
 - a. Espesor de material selecto de 0.20 m
 - b. Tamaño Máximo de 3"
 - c. Compactación 100% (A.A.S.H.T.O. T-99)
 - d. CBR (mínimo) 30%
4. ALINEAMIENTO
 - a. Pendiente Mínima 0.50%
 - b. Pendiente Máxima 16%
5. ACERA
 - a. Hormigón de 2000 lbs/plg²
 - b. Espesor de 0.10 m.
 - c. Compactación de Sub-rasante 90% (A.A.S.H.T.O. T-99)
6. SUB-RASANTE DE LA VIA
 - a. Compactación de los últimos 30 cms. = 100% (A.A.S.H.T.O. T-99)
 - b. Compactación del Resto del Relleno = 95%

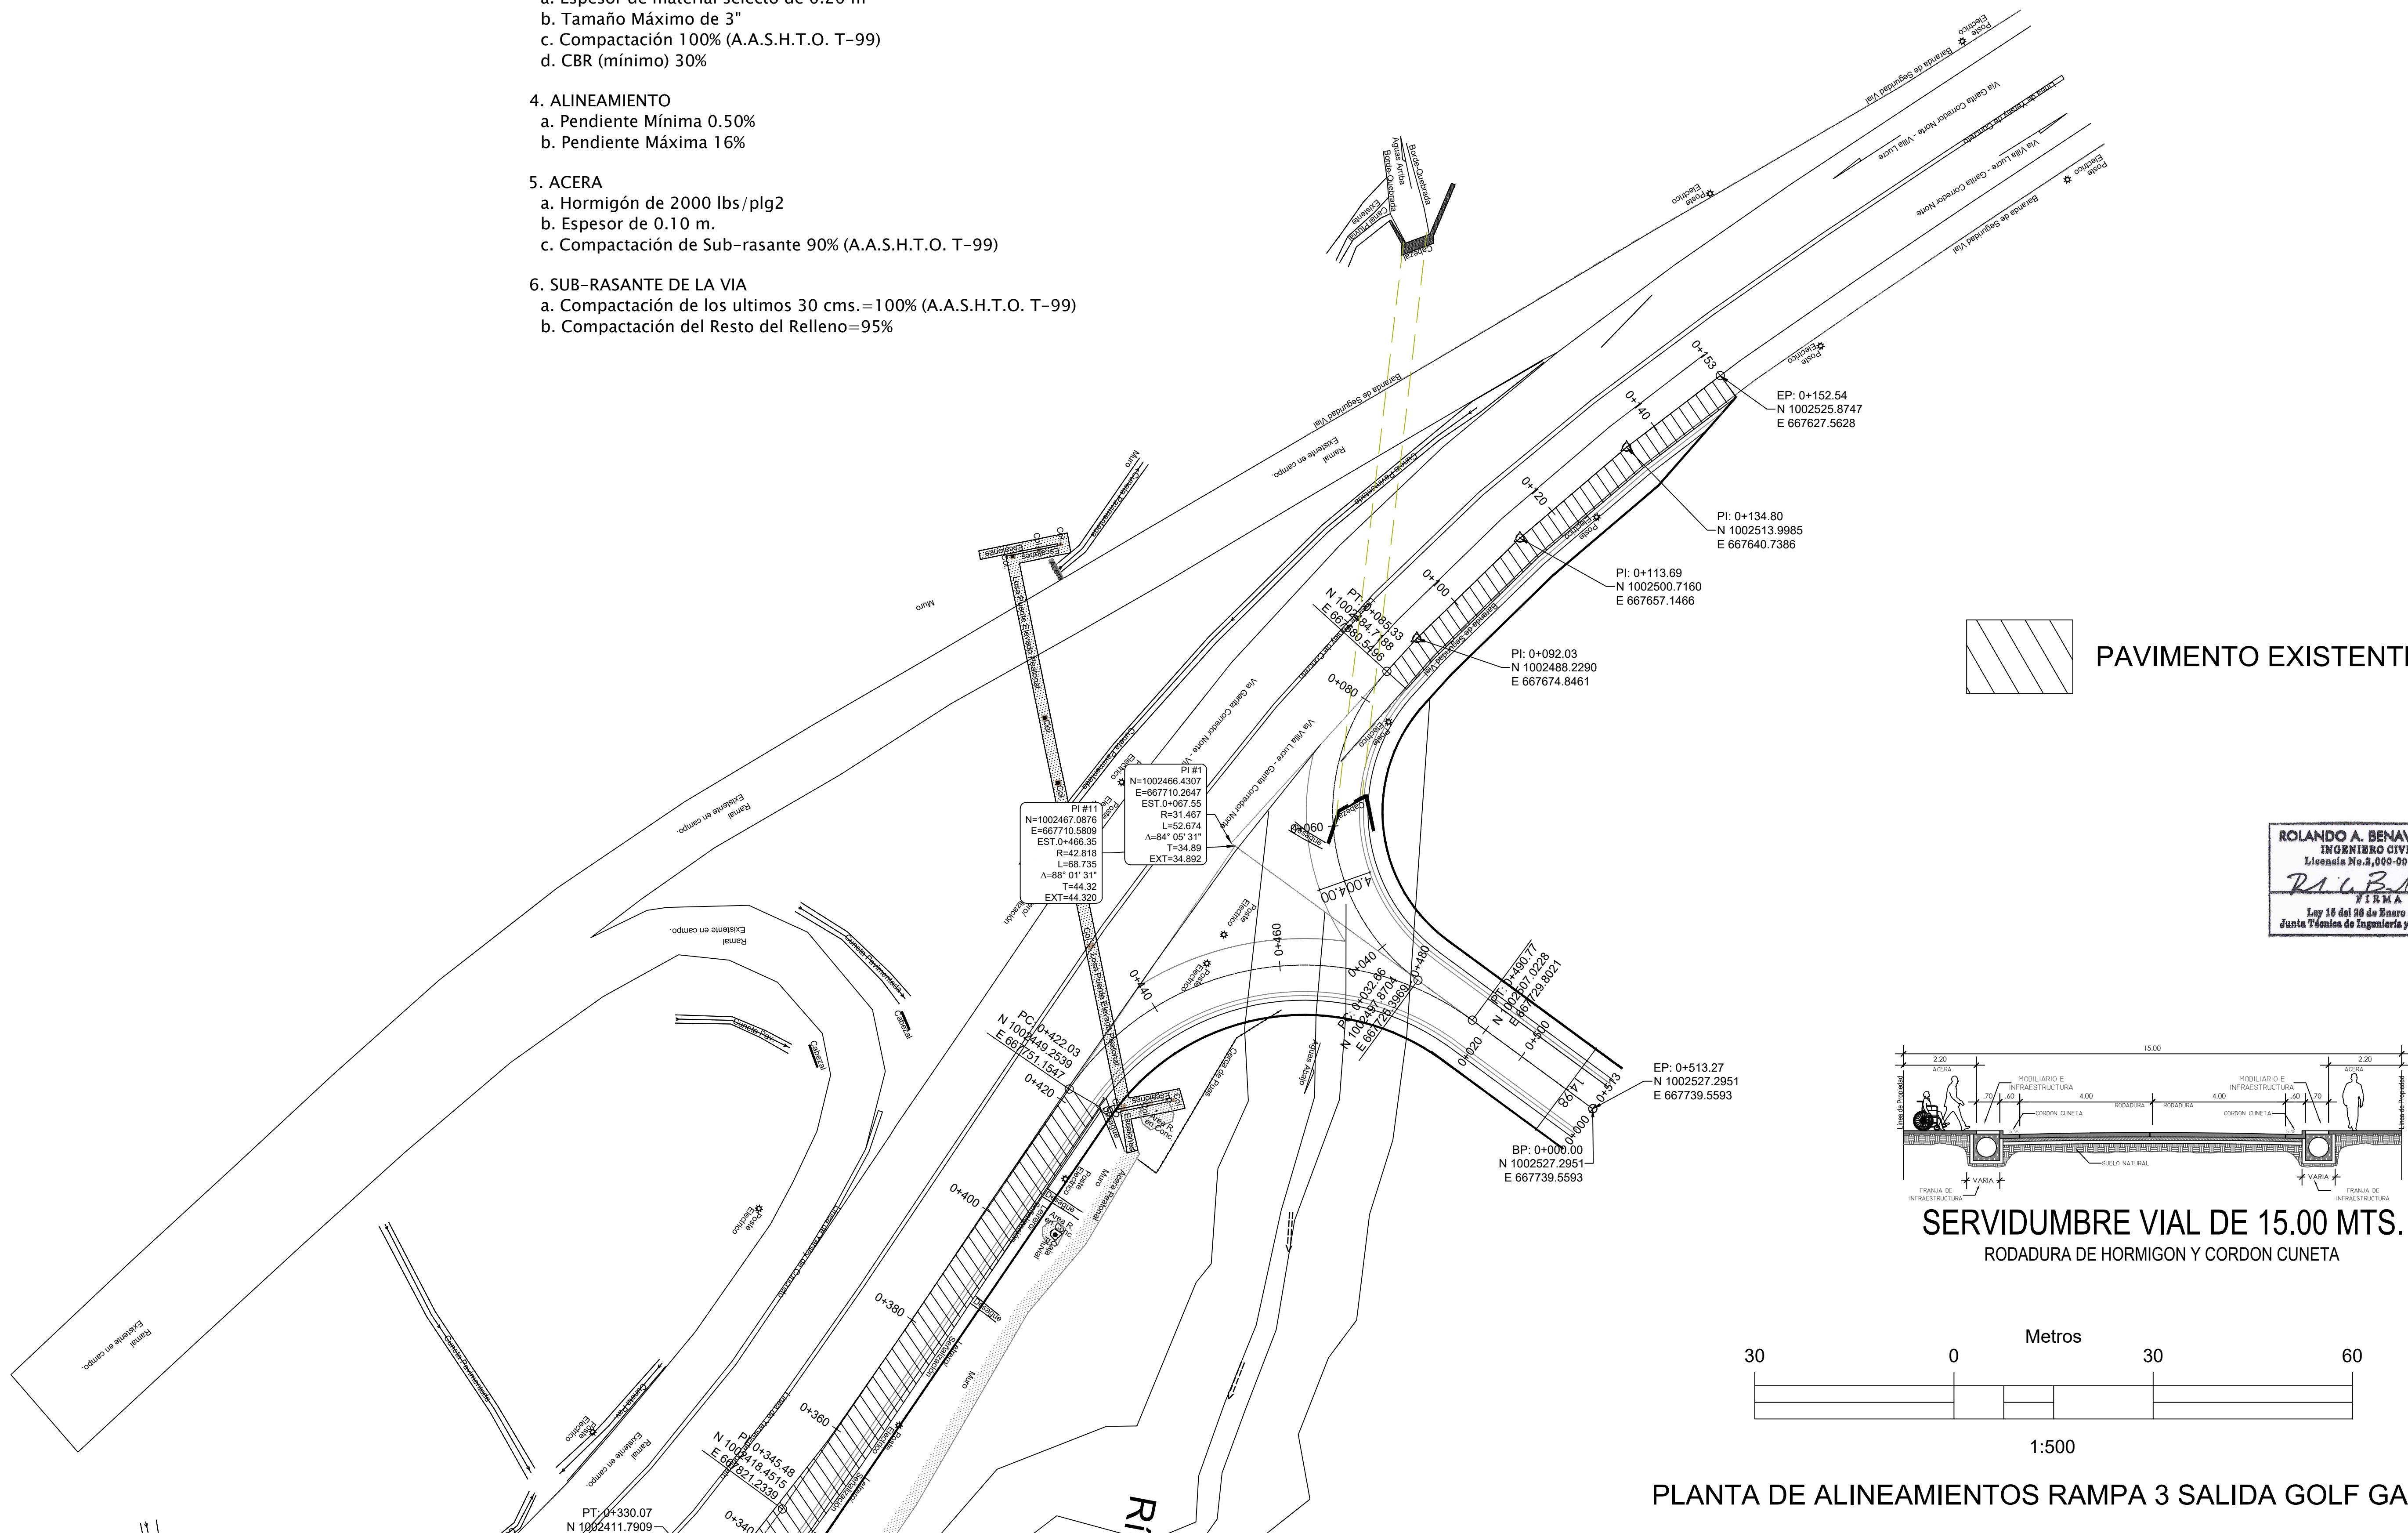

PLANTA DE ALINEAMIENTOS RAMPA 3 SALIDA GOLF GARDENS

DIRECTOR DE OBRAS Y CONSTRUCCIONES MUNICIPALES

INTERCONEXIÓN VILLA LUCRE
EL CRISOL - CORREDOR NORTE

UBICACION:
Corregimiento Arnulfo Arias,
Distrito de San Miguelito
Provincia de Panamá

PROPIEDAD:

LUCRETES, S.A.
Finca con Folio Real N°30204055
Código de ubicación 8A06

Desarrollos Inmobiliarios del Golf, S.A.
Finca P.H. N°30310444, Código de
ubicación 8A06

CONTENIDO:

PLANTA DE ALINEAMIENTO
RAMPA 3

URBAN MODE S.A.	HOJA No.
URBAN MODE S.A.	
URBAN MODE S.A.	
RESPONSABLE	HOJA No.
ARQ. URIEL V. ESPINOSA	
J. C. BENAVIDES BONINI	
	DE
ARCHIVO No.	

URBAN MODE URBAN MODE URBAN MODE URBAN MODE URBAN M

URBAN MODE URBAN MODE URBAN MODE URBAN MODE URBAN MODE URBAN MODE

JORDI NIVELLI JORDI NIVELLÍ JORDI NIVELLÍ JORDI NIVELLÍ JORDI NIVELLÍ JORDI NIVELLÍ

URBAN
MODE

diseño arquitectura urbanismo

URBAN MODE URBAN MODE URBAN MODE URBAN MODE URBAN MODE URBAN MODE

GALERIAS ALVEAR, VÍA ARGENTINA
BELLA VISTA, PANAMÁ
OFICINA 807-610, 2º PISO
TELÉFONO: 399-6810
EMAIL: espousabimodell@gmail.com