


# SISTEMA UTM UGS 84 ZONA 17 NORTE

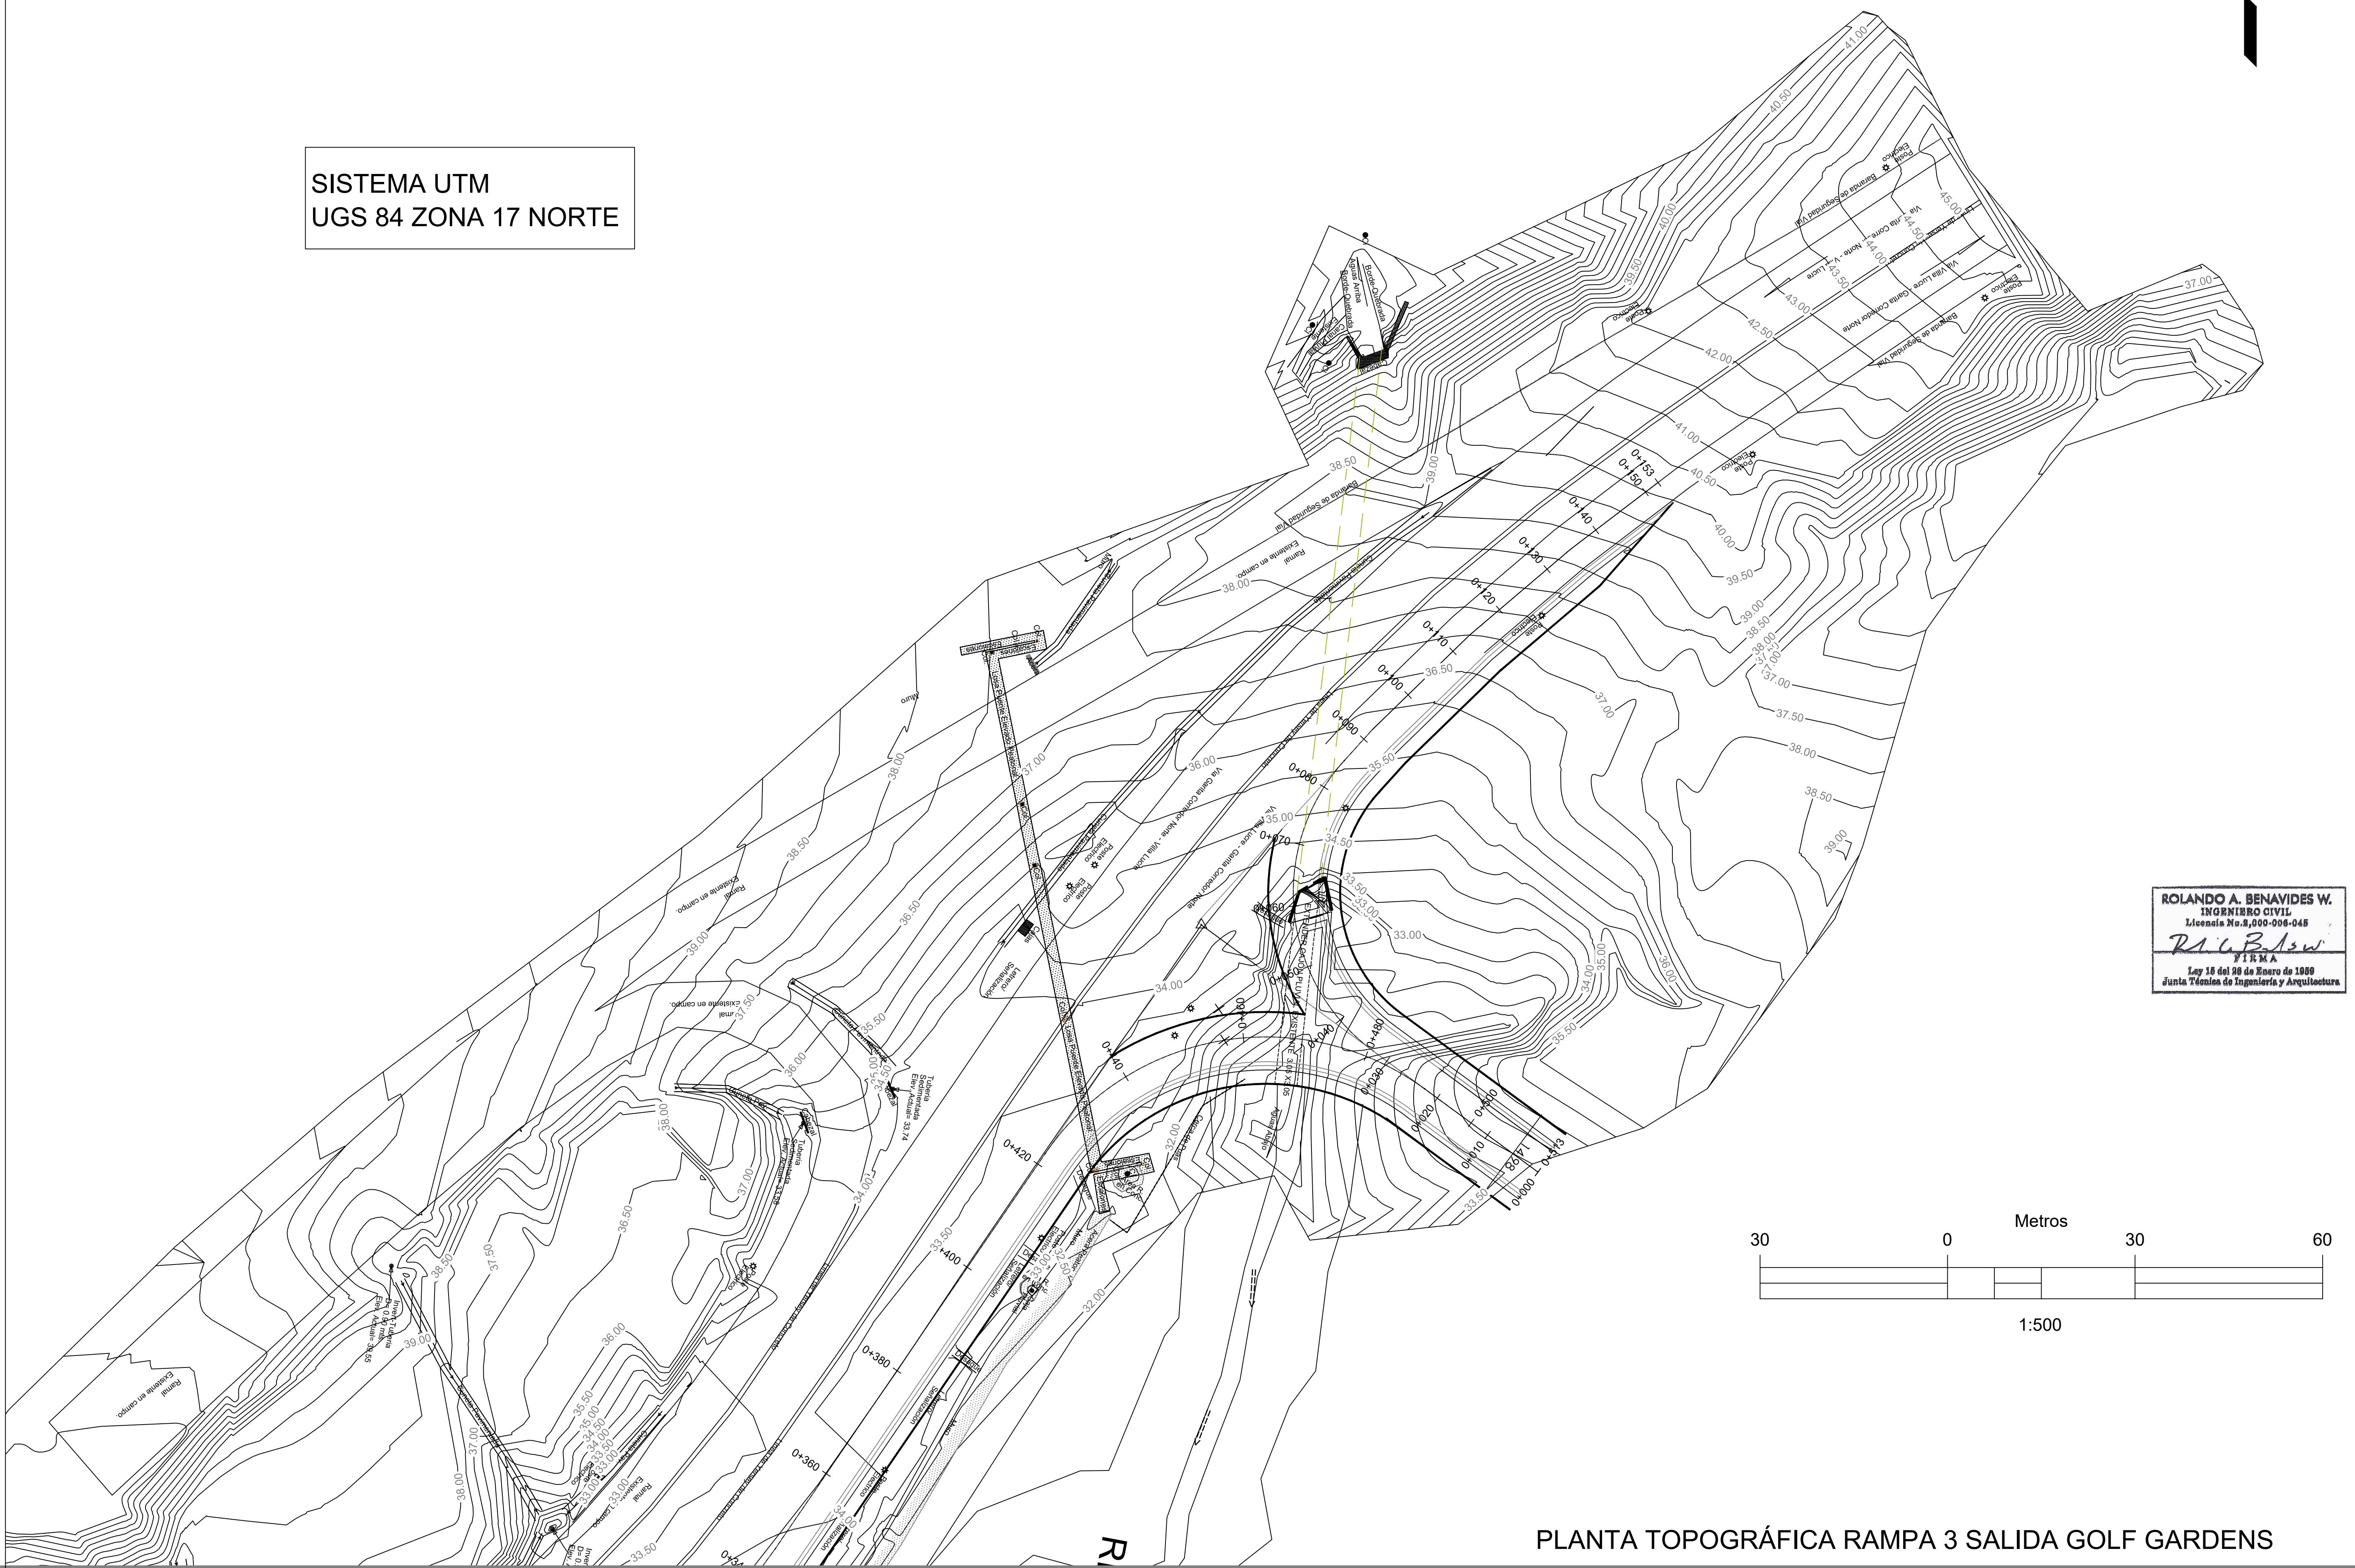

PLANTA TOPOGRÁFICA RAMPA 3 SALIDA GOLF GARDENS

DIRECTOR DE OBRAS Y CONSTRUCCIONES MUNICIPALES

PLANO ORIGINAL Y PROPIEDAD INTELECTUAL DEL ARQUITECTO. PROHIBIDA SU REPRODUCCION TOTAL O PARCIAL, Y SU USO SIN SU CONSENTIMIENTO DADO POR CESCION ESCRITA

## INTERCONEXIÓN VILLA LUCRE EL CRISOL - CORREDOR NORTE

**UBICACION:**  
Corregimiento Arnulfo Arias,  
Distrito de San Miguelito  
Provincia de Panamá

**PROPIEDAD:**  
**LUCRETES, S.A.**  
Flnca con Folio Real N°30204055  
Cédula de Identidad 6432

## CONTENIDO:

URBAN MODE S.A.	HOJA No.
URBAN MODE S.A.	
URBAN MODE S.A.	
RESPONSABLE ARQ. URIEL V. ESPINOSA	
J. C. BENAVIDES BONINI	HOJA No.
	DE
ARCHIVO N.	

