

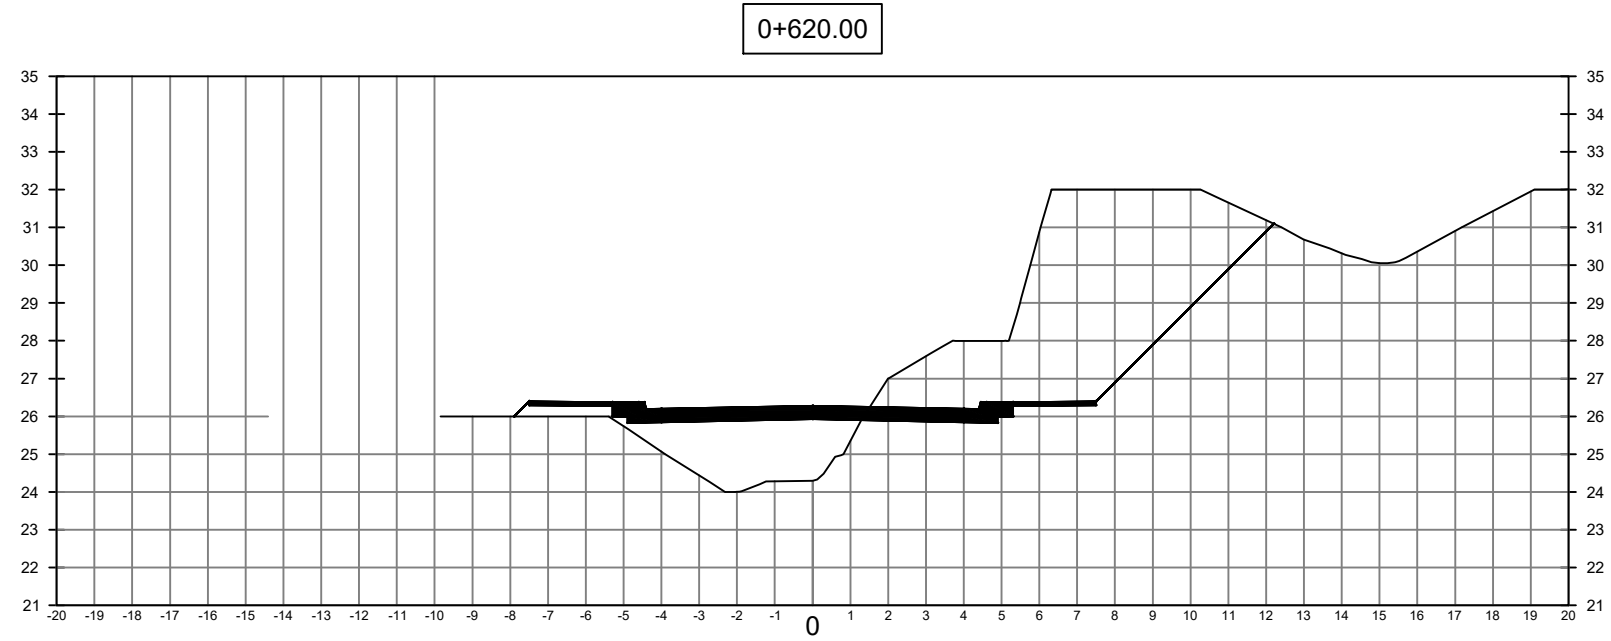
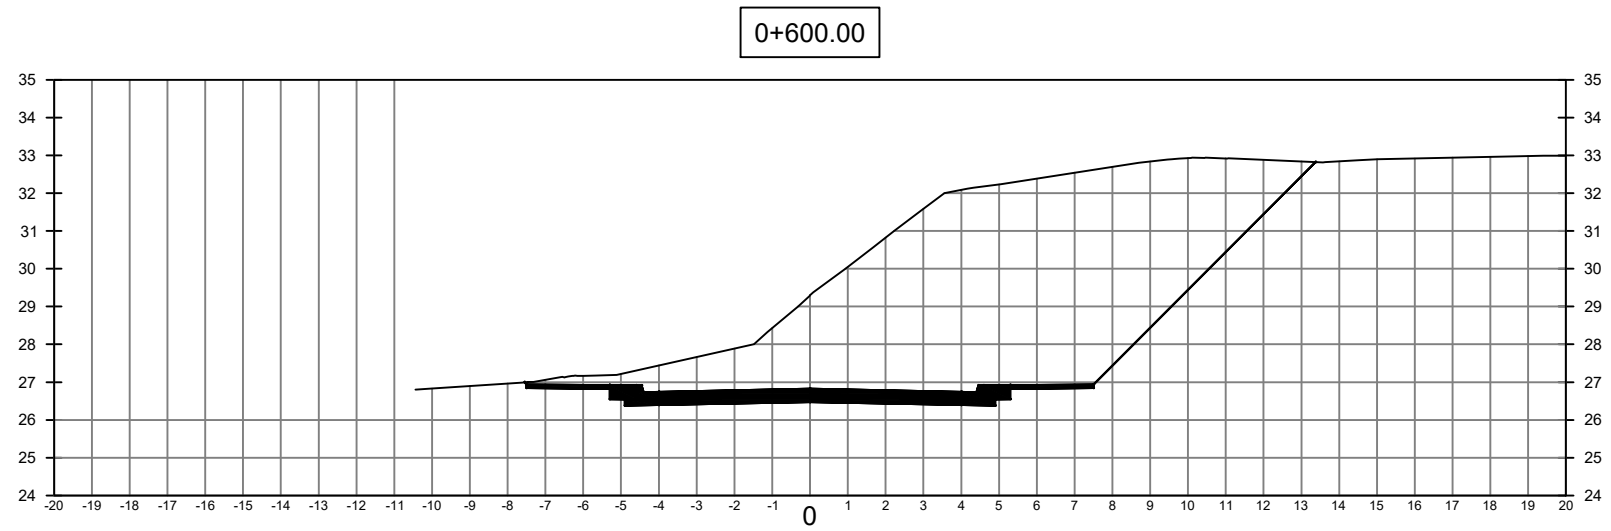
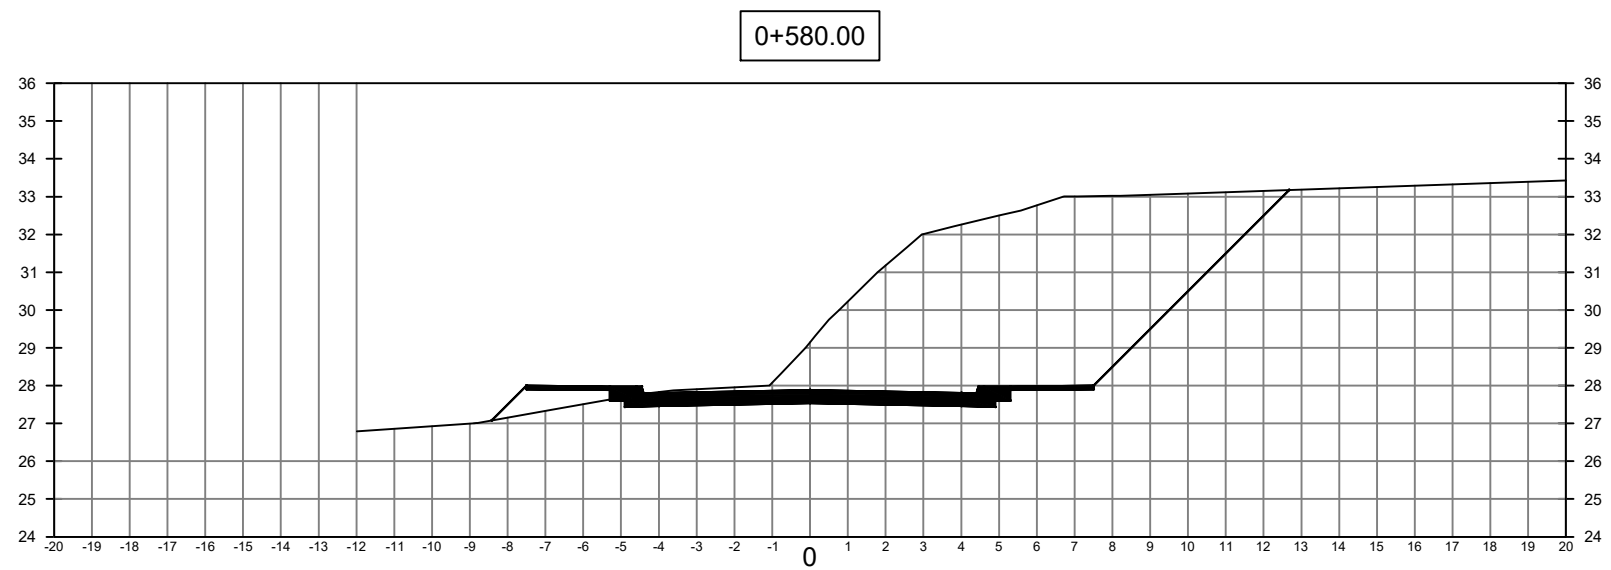
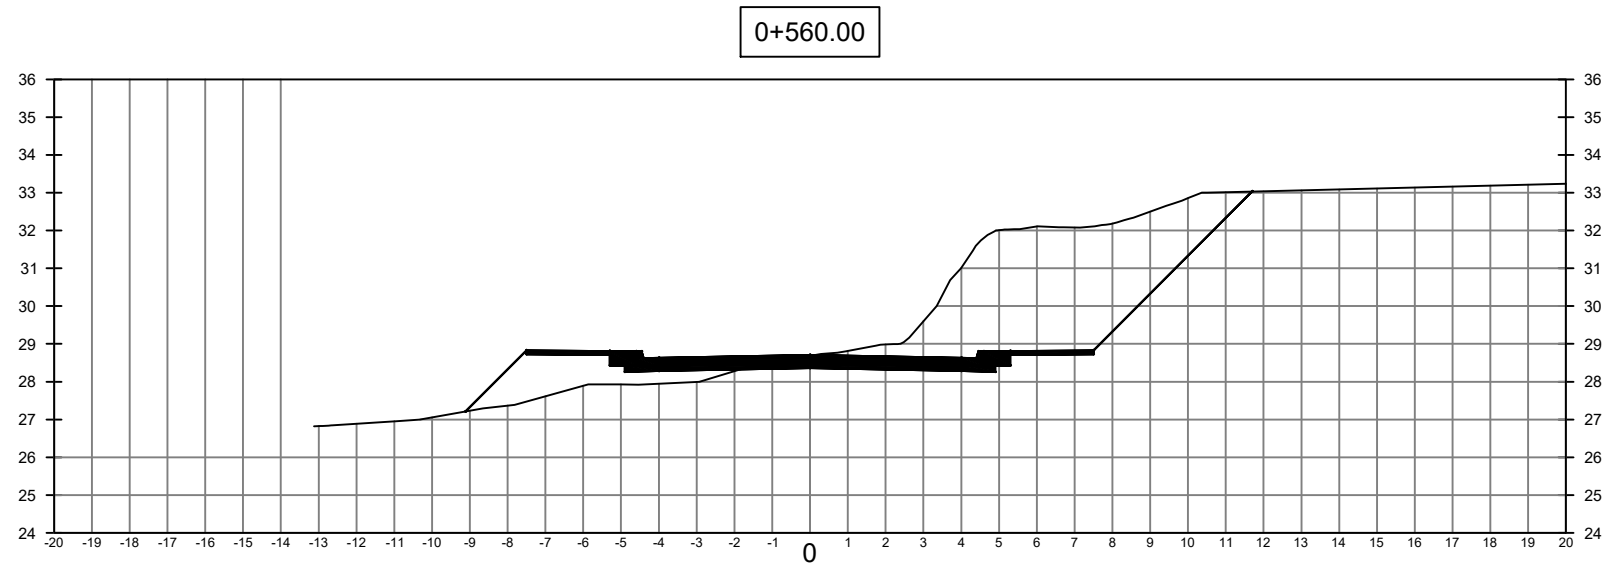
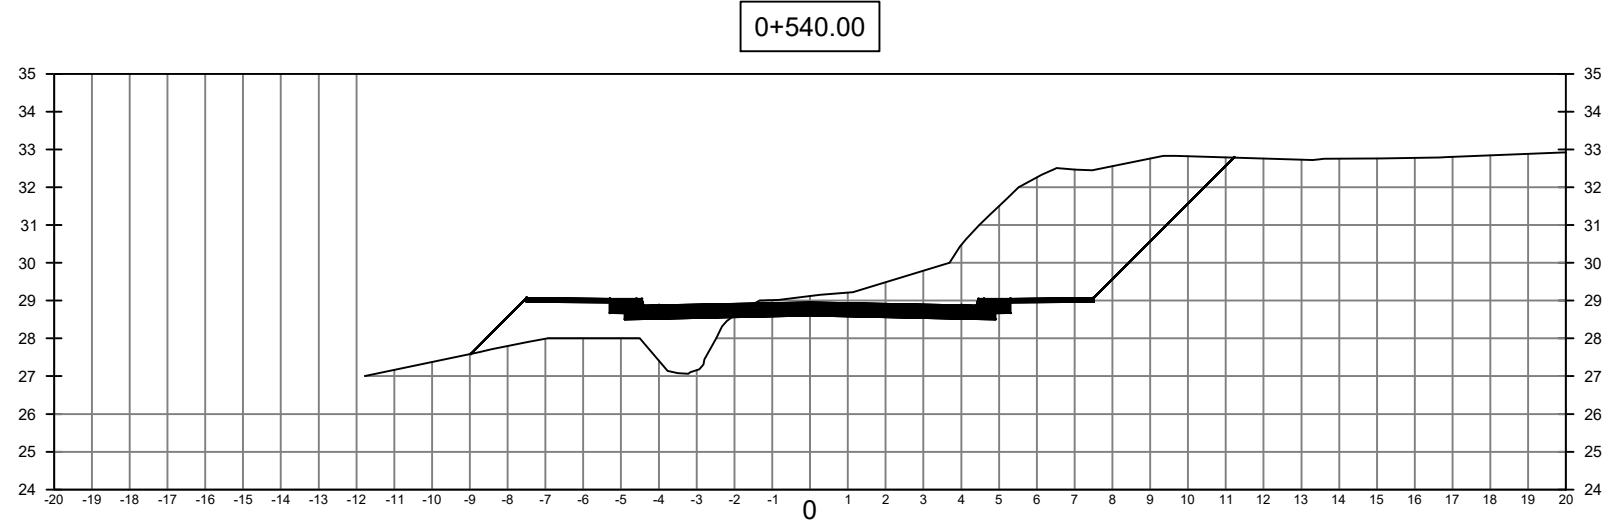
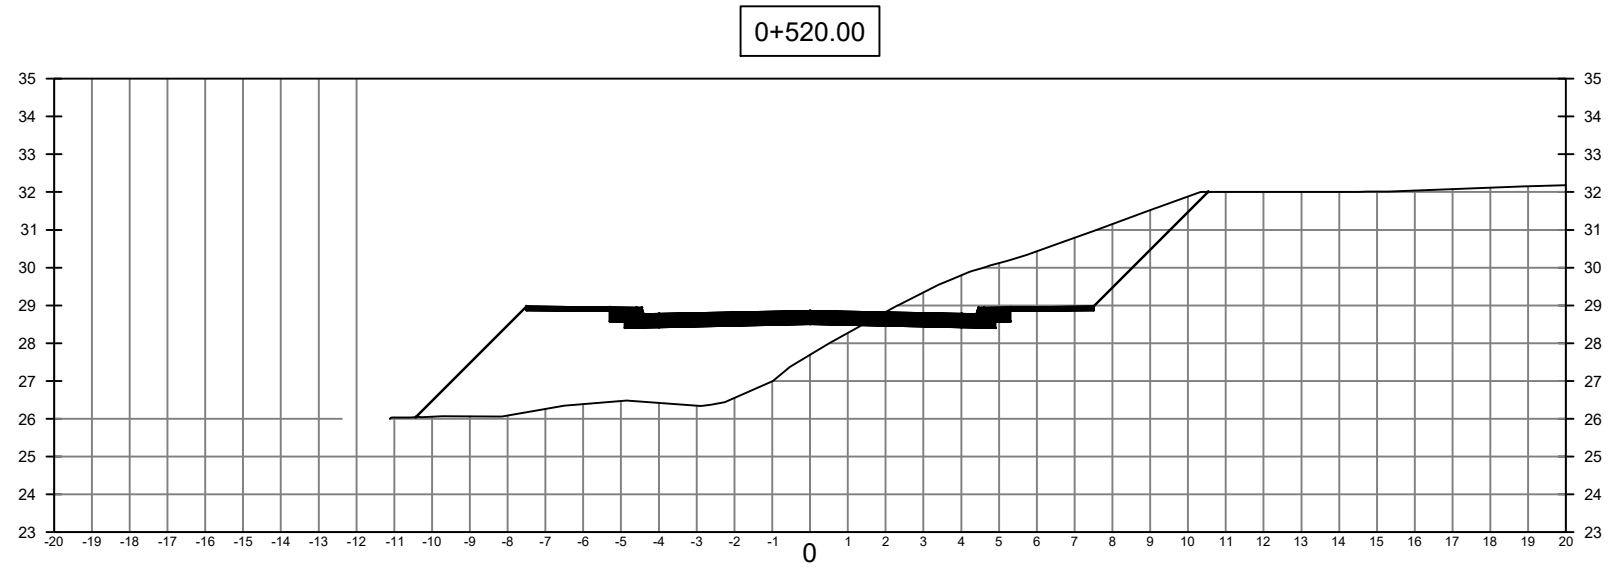
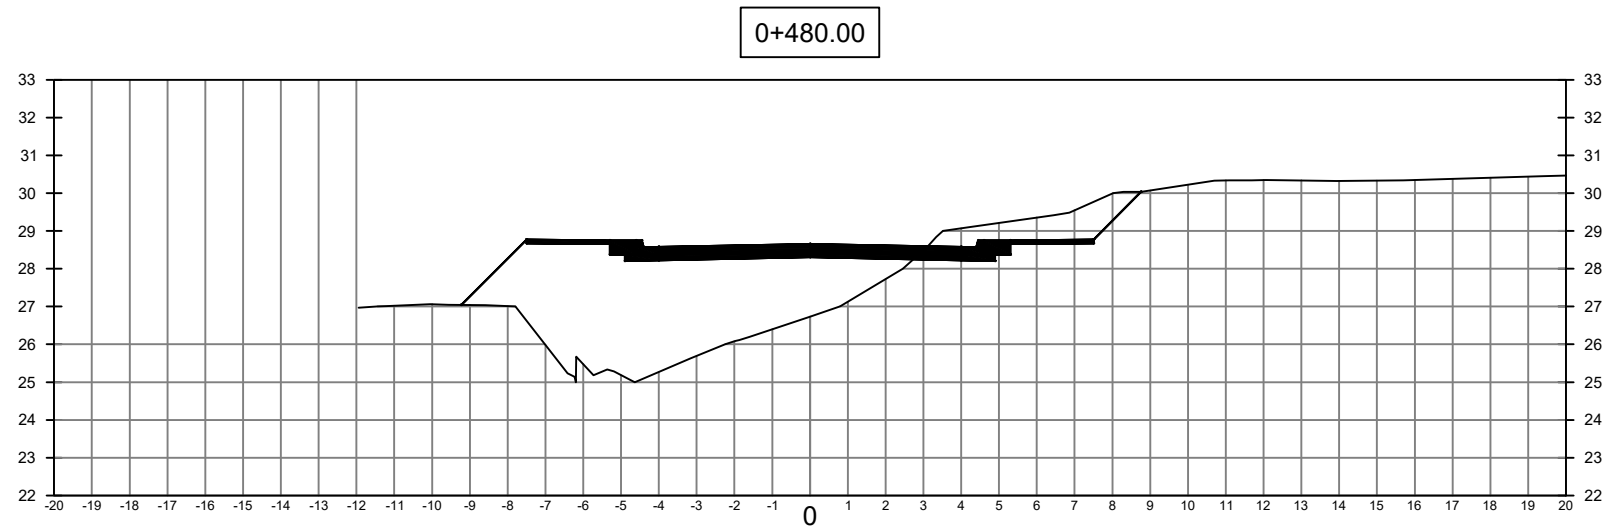
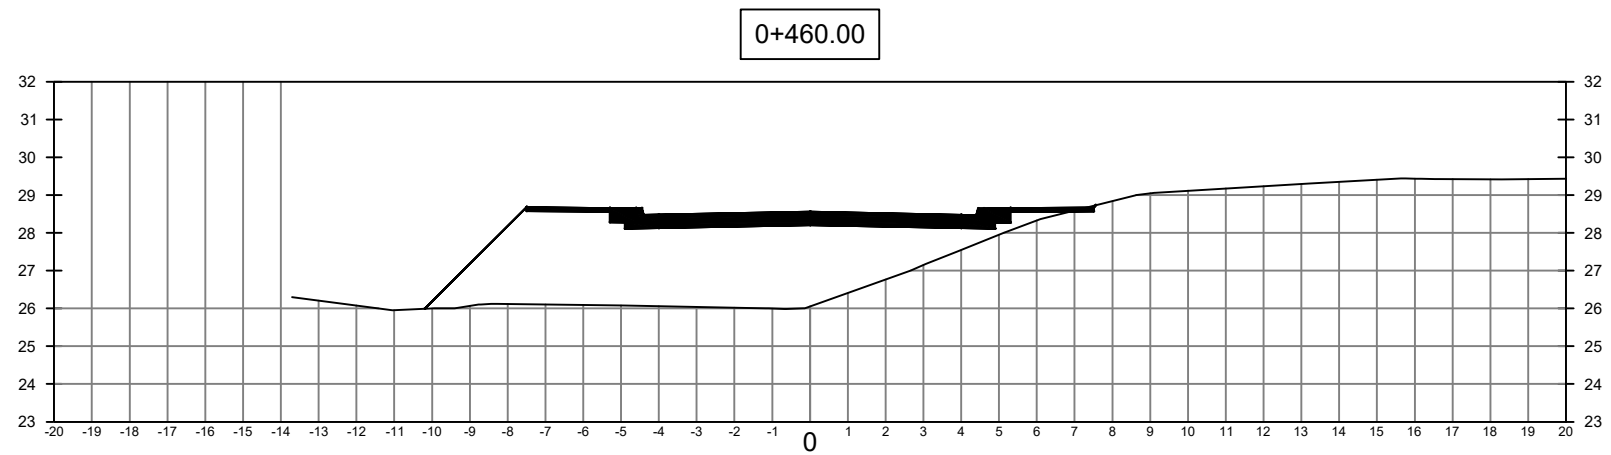
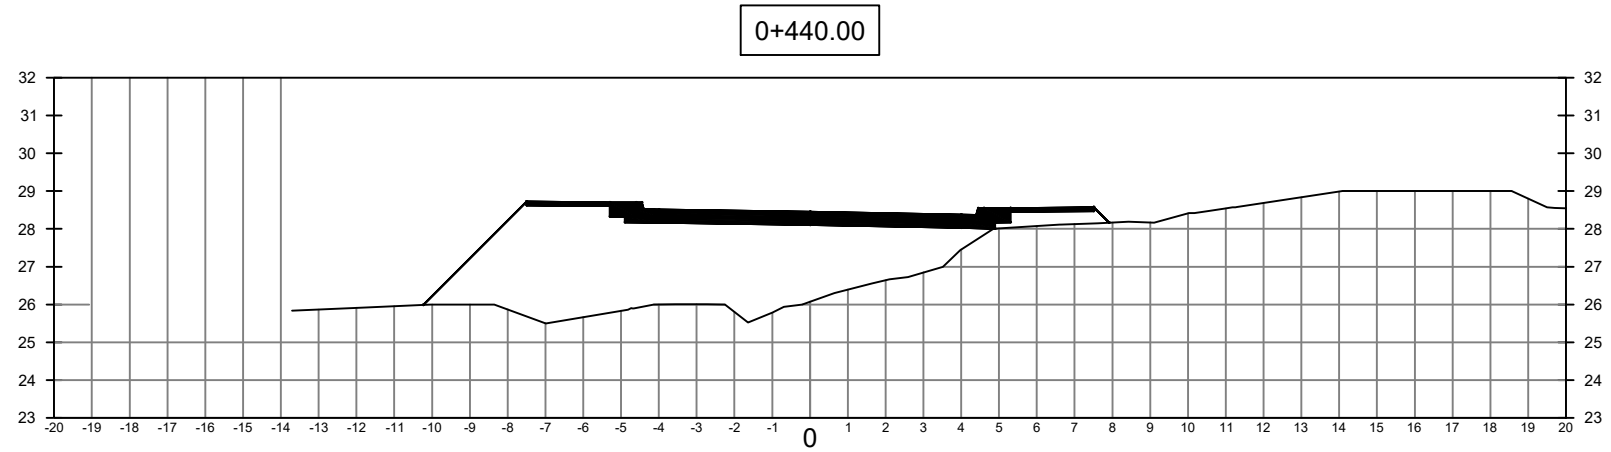
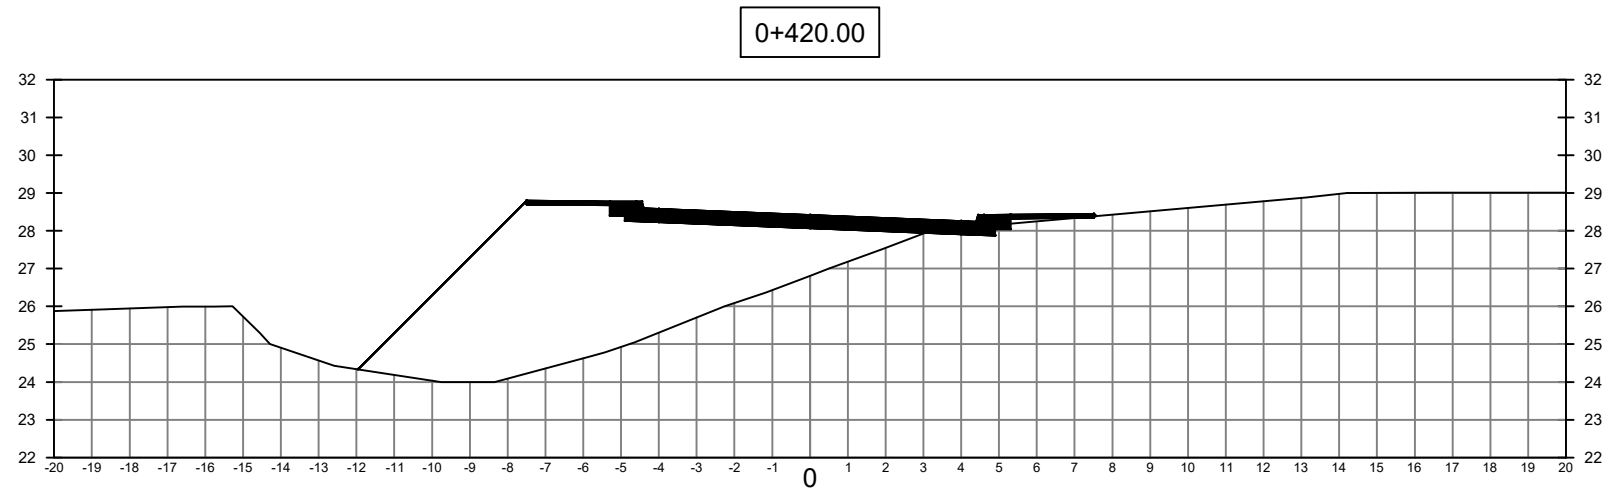


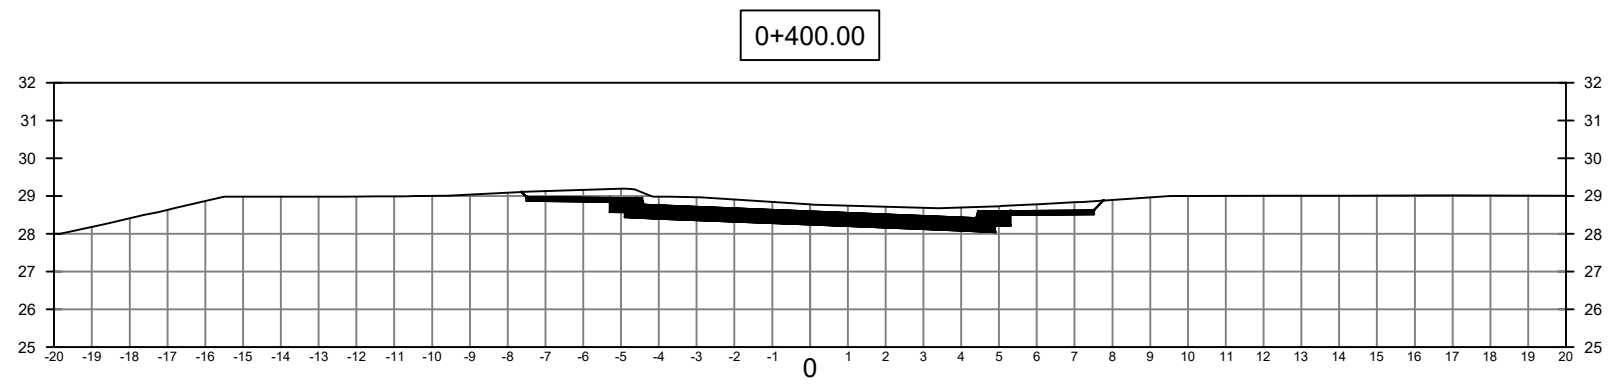

ROLANDO A. BENAVIDES W.
INGENIERO CIVIL
Licencia No. 8,000-098-045
FIRMA
Ley 16 del 10 de Enero de 1989
Junta Técnica de Ingeniería y Arquitectura

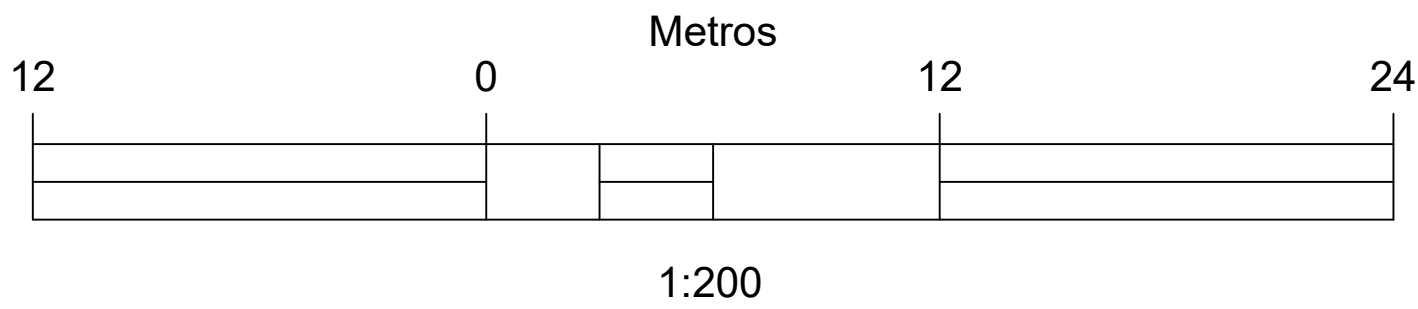

SECCIONES TRANSVERSALES RAMPA 1 ENTRADA AL CRISOL

DIRECTOR DE OBRAS Y CONSTRUCCIONES MUNICIPALES

INTERCONEXIÓN VILLA LUCRE
EL CRISOL - CORREDOR NORTE

UBICACION:
Corregimiento Arnulfo Arias,
Distrito de San Miguelito
Provincia de Panamá

PROPIEDAD:
LUCRETES, S.A.
Finca con Folio Real N°30204055
Código de ubicación 8A06
Desarrollos Inmobiliarios del Golf, S.A.
Finca P.H. N°30310444, Código de
ubicación 8A06

CONTENIDO:
SECCIONES TRANSVERSALES
RAMPA 1

URBAN MODE S.A.	HOJA No.
URBAN MODE S.A.	
URBAN MODE S.A.	
RESPONSABLE ARO. URIEL V. ESPINOSA	
J. C. BENAVIDES BONINI	
	HOJA No. DE
ARCHIVO No.	