

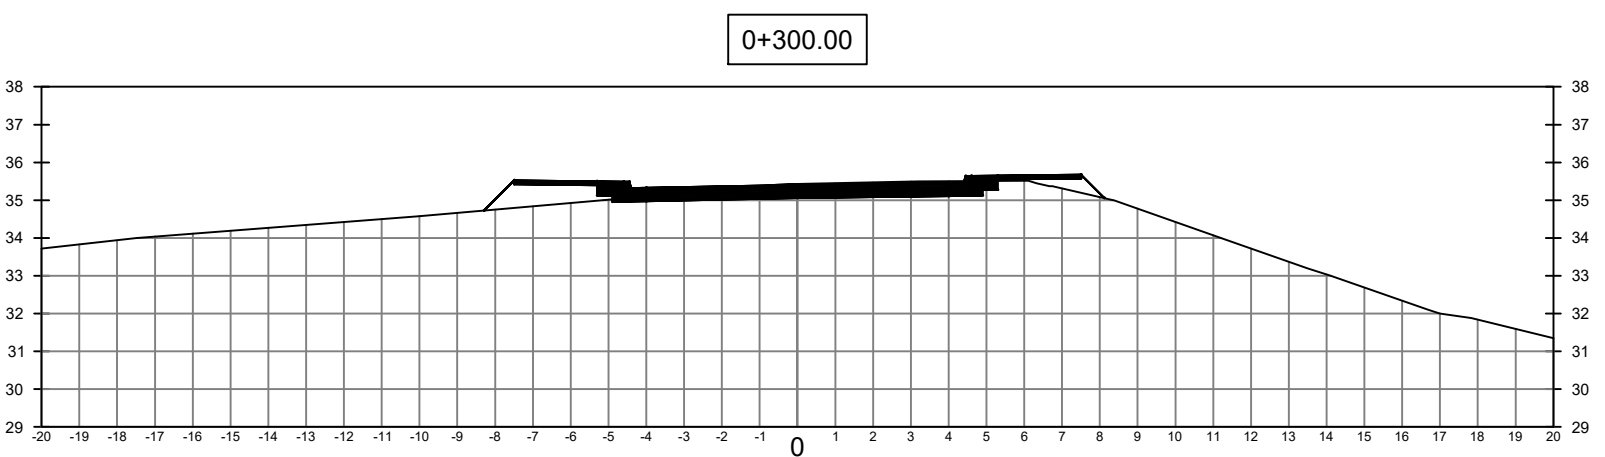
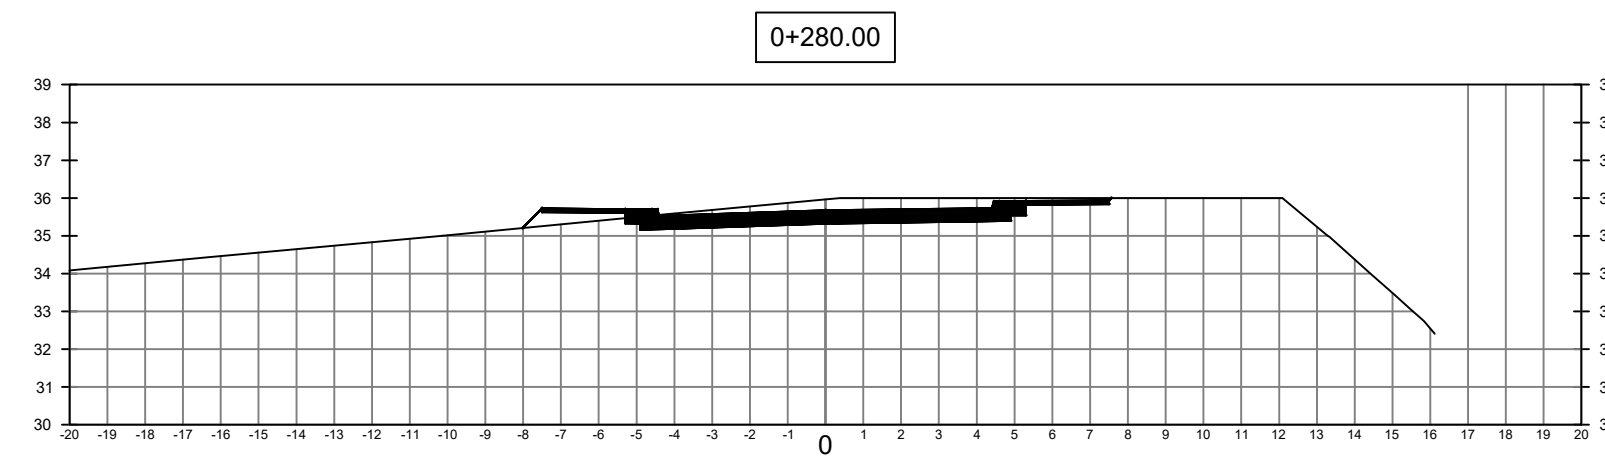
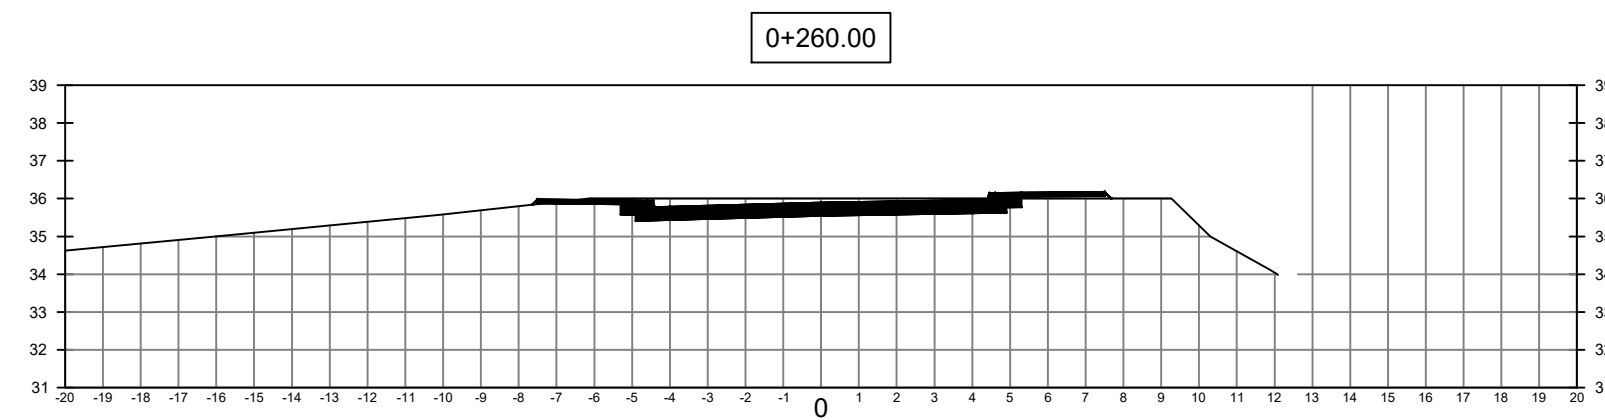
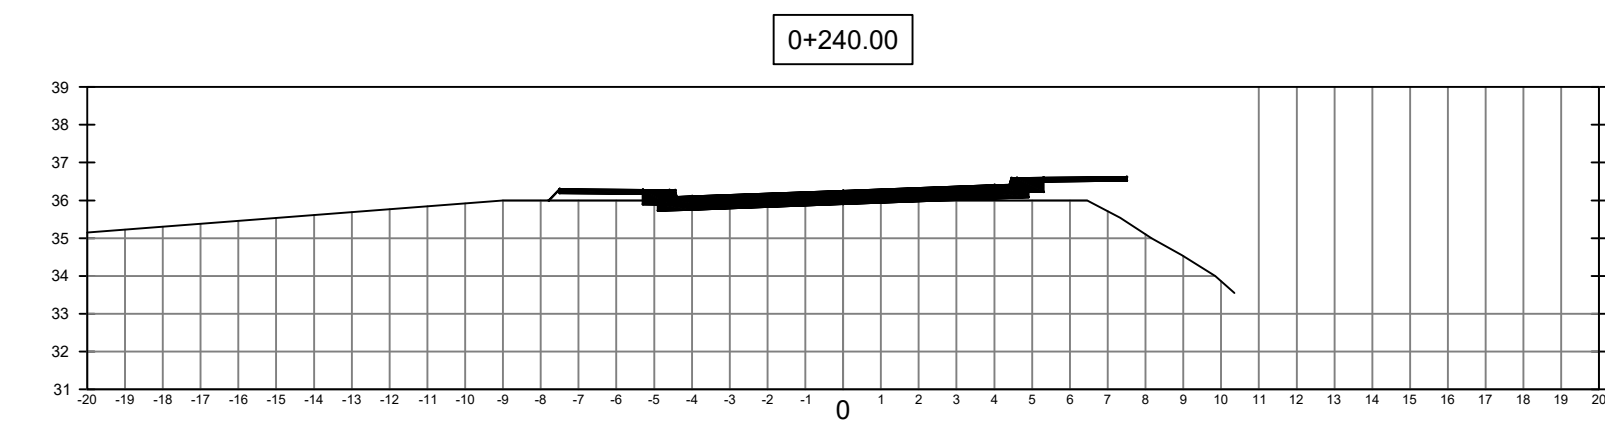
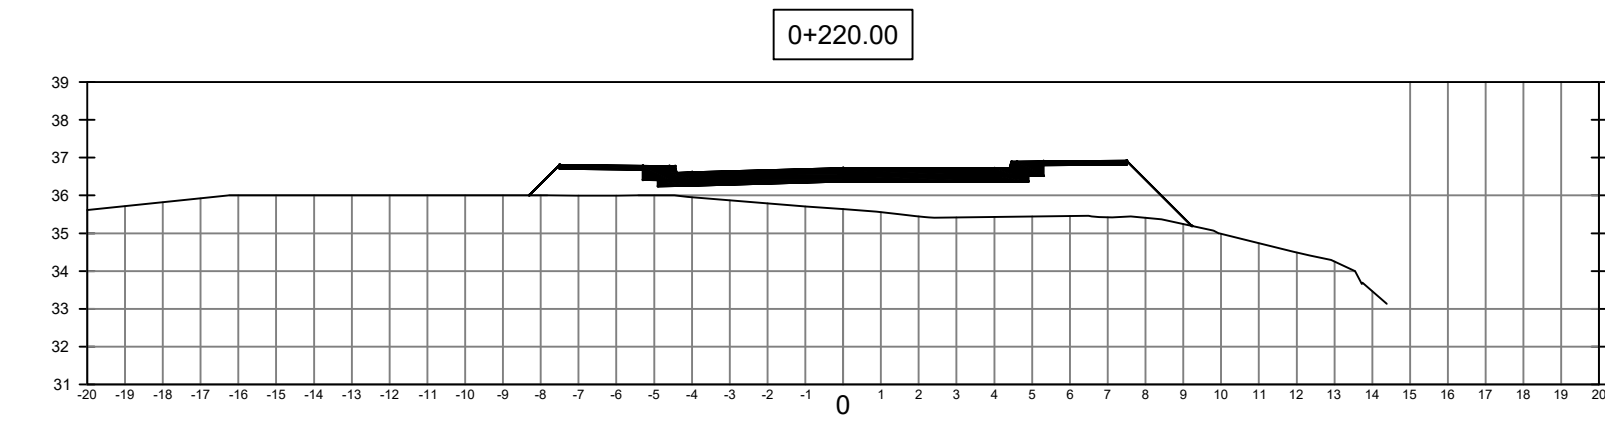
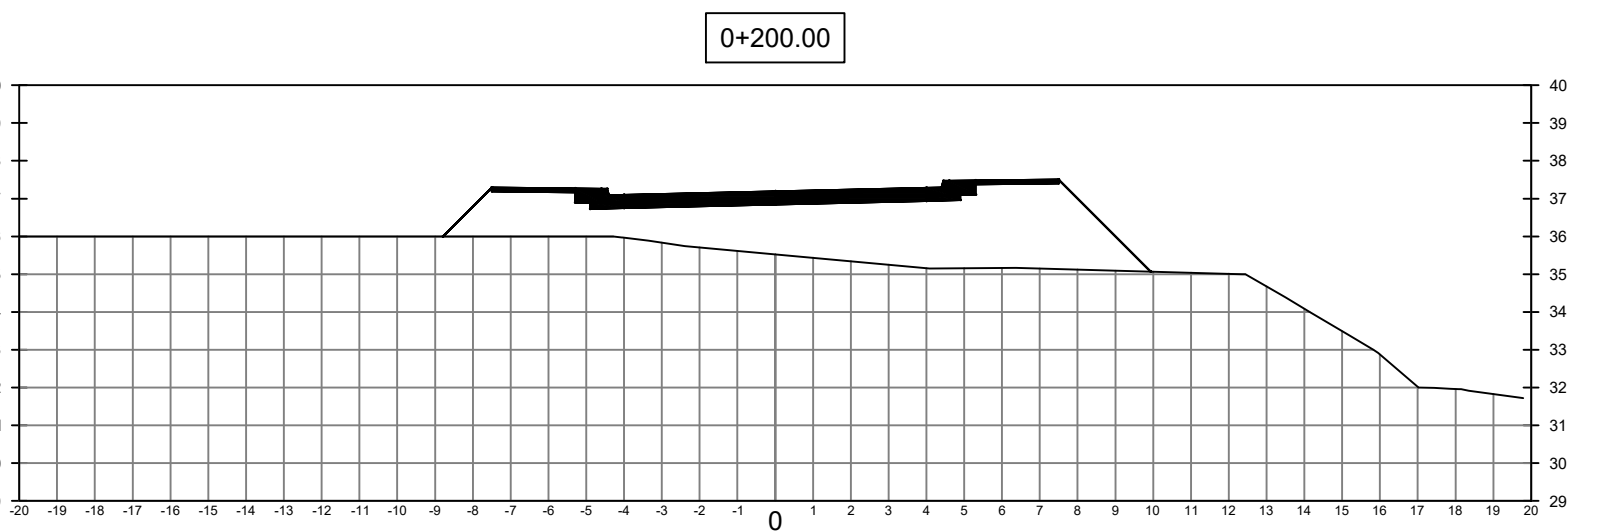
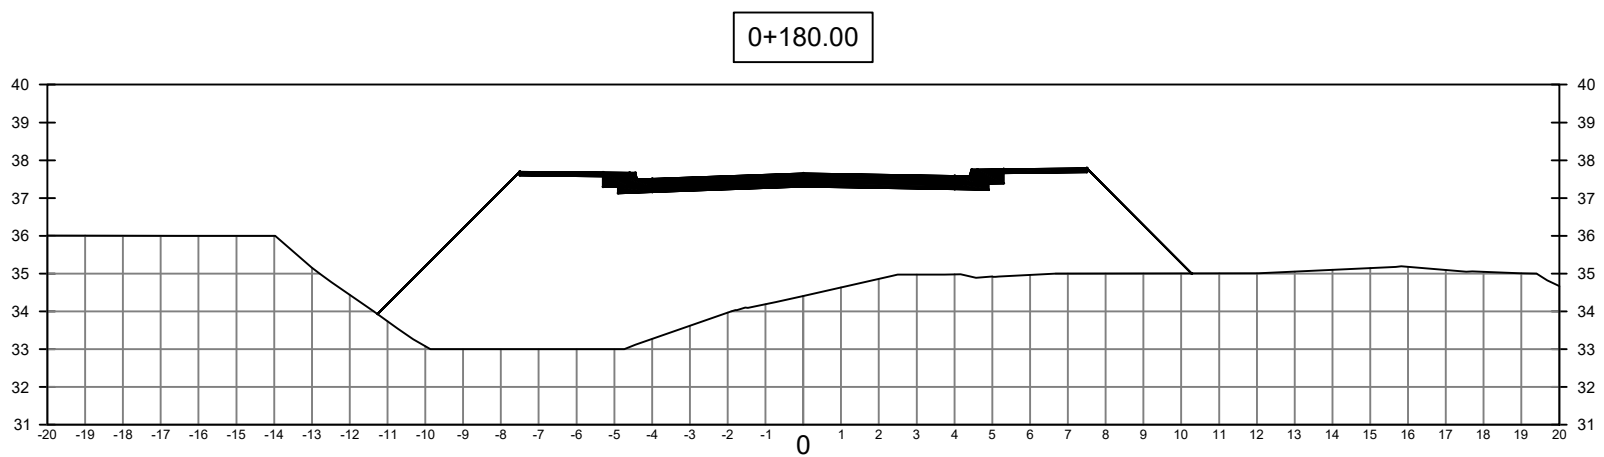
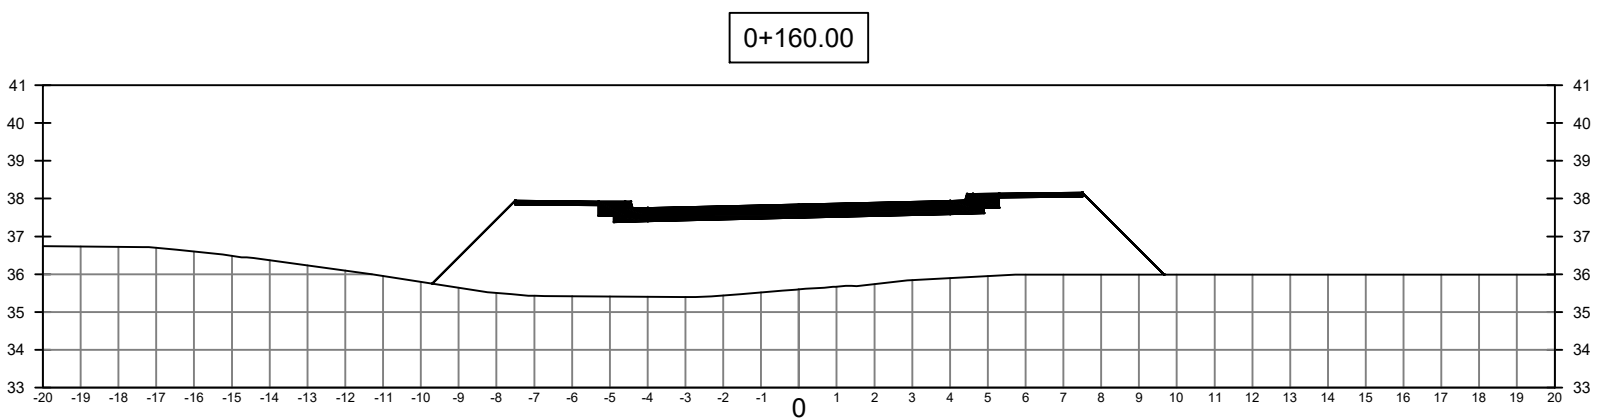
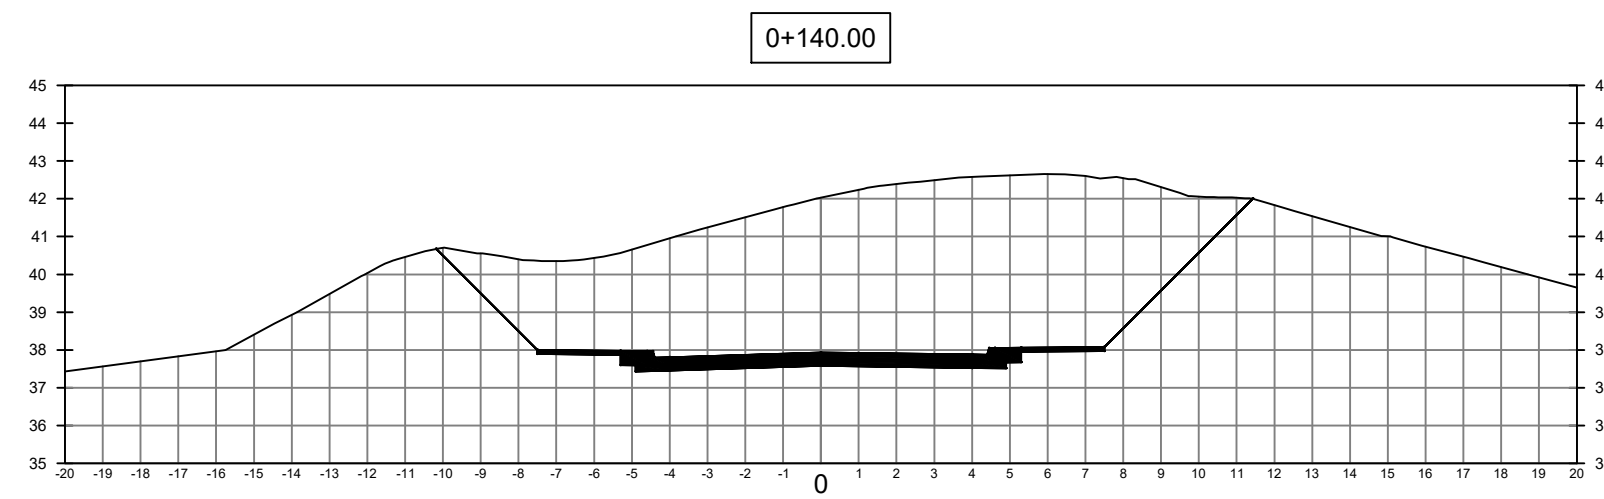
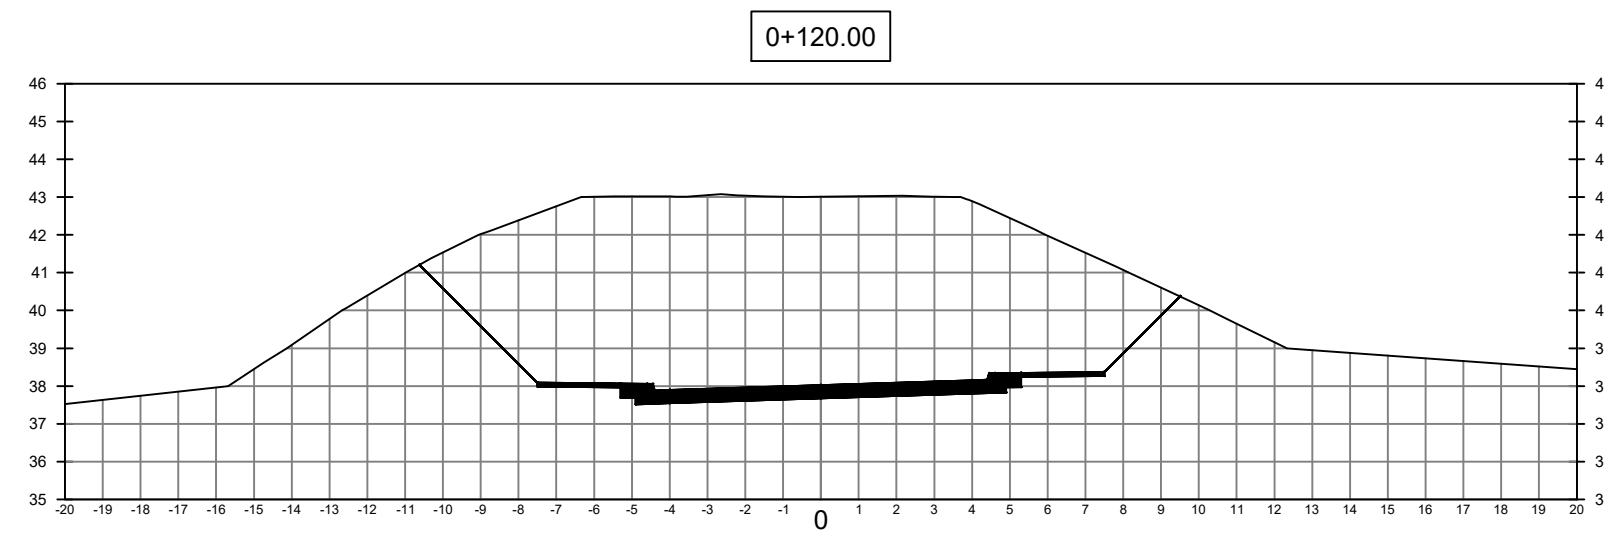
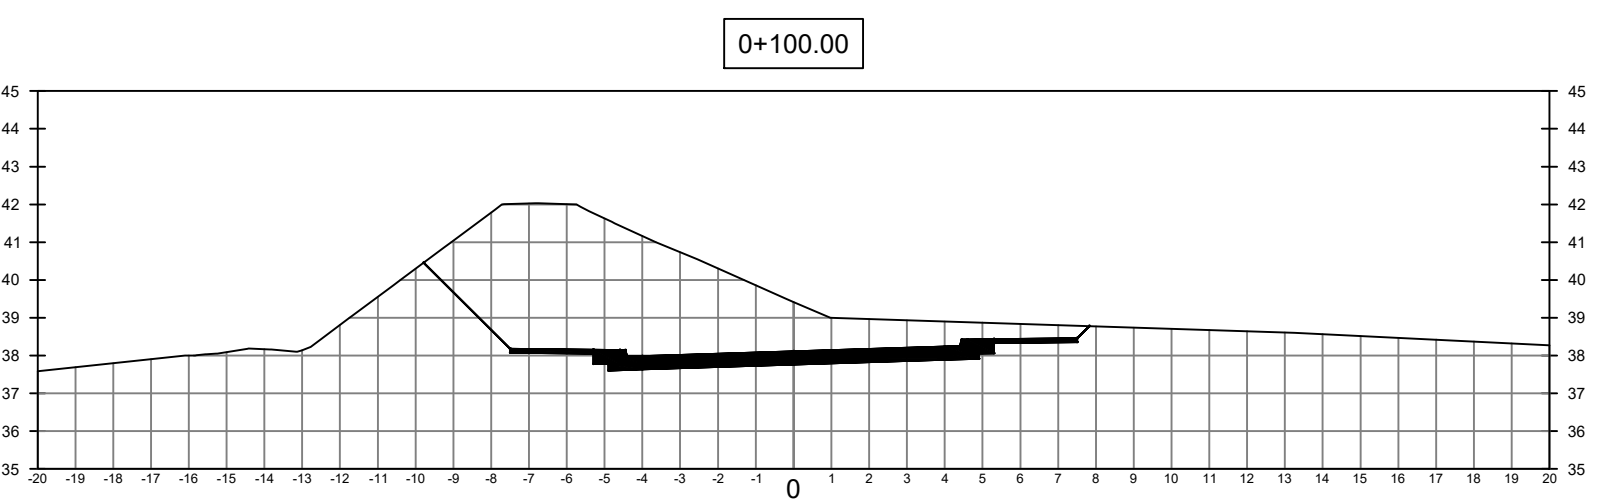
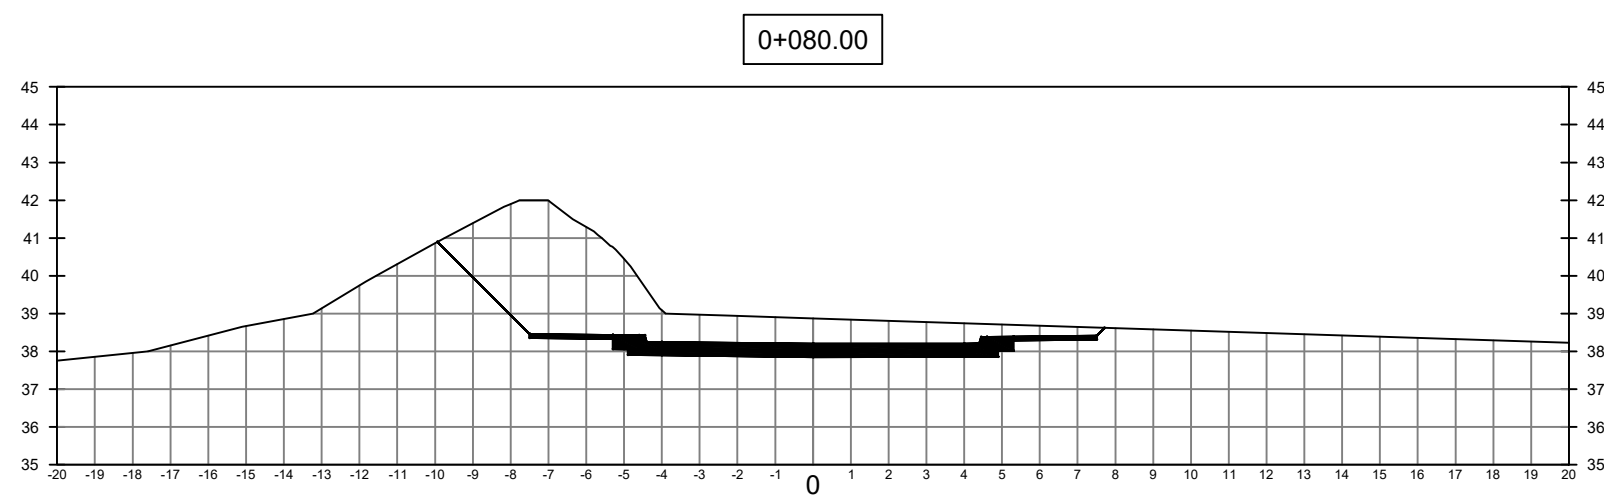
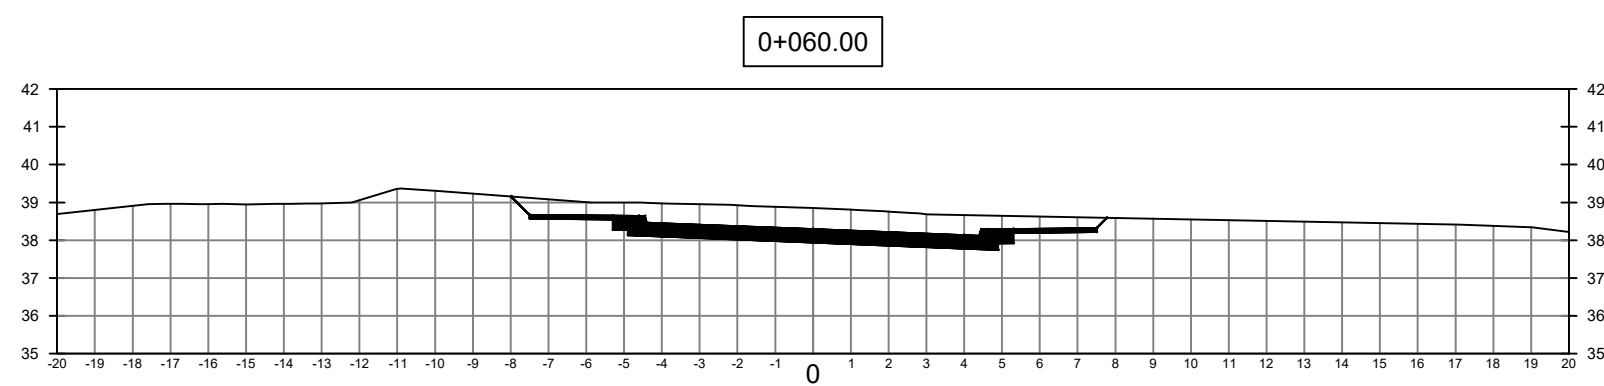
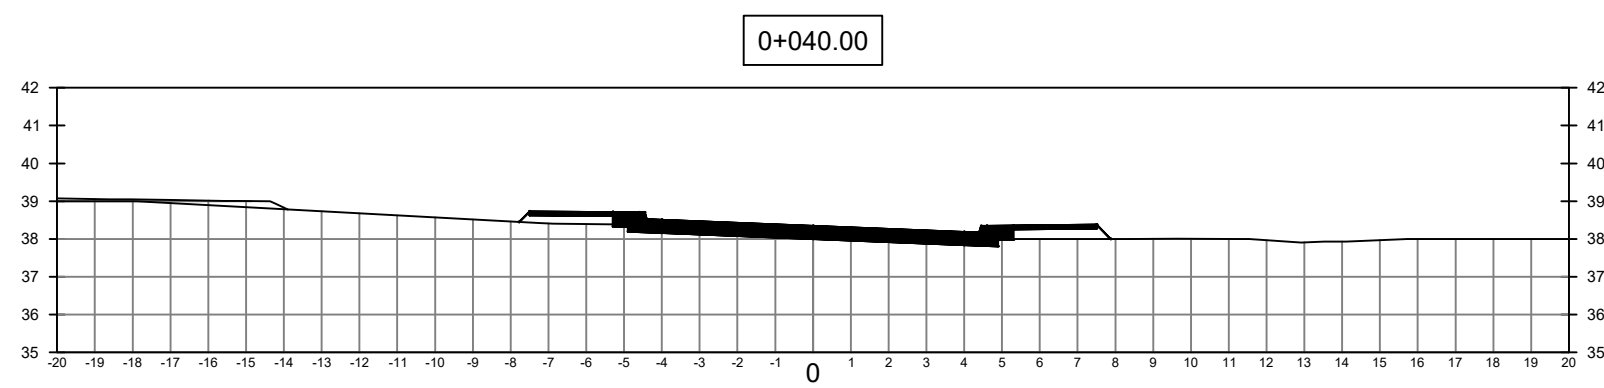


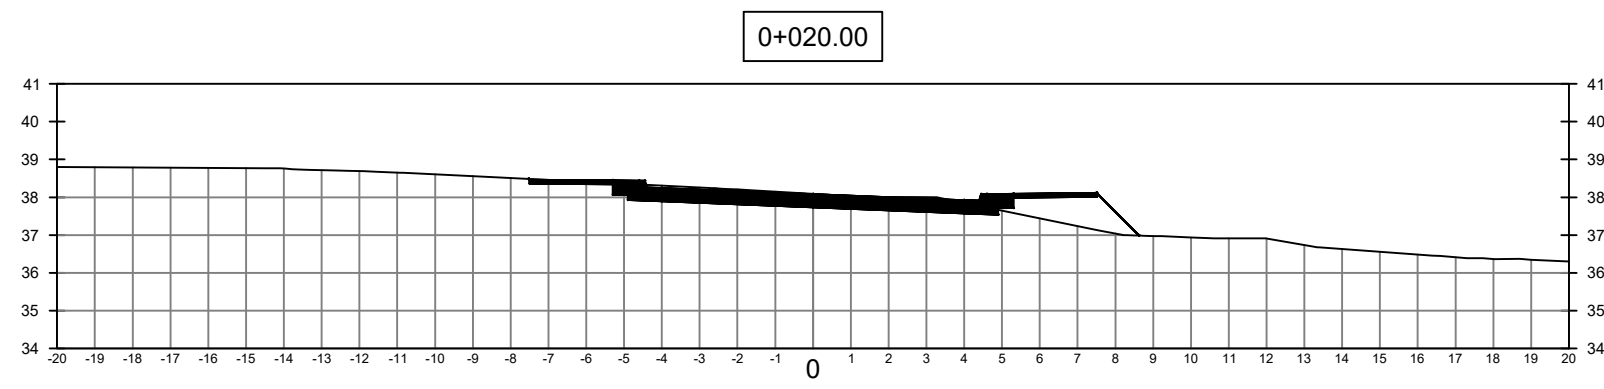

ROLANDO A. BENAVIDES W.
INGENIERO CIVIL
Licencia No. 2,000-008-045
R. A. B. A. W.
FIRMA
Ley 15 del 20 de Enero de 1959
Junta Técnica de Ingeniería y Arquitectura

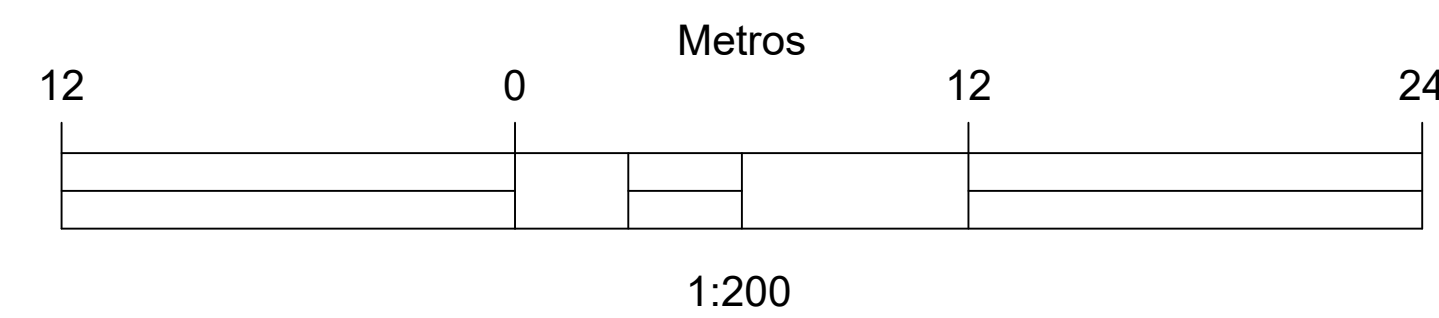

SECCIONES TRANSVERSALES RAMPA 2 SALIDA DE EL CRISOL
ENTRADA A GOLF GARDENS

DIRECTOR DE OBRAS Y CONSTRUCCIONES MUNICIPALES

INTERCONEXIÓN VILLA LUCRE
EL CRISOL - CORREDOR NORTE

UBICACION:
Corregimiento Arnulfo Arias,
Distrito de San Miguelito
Provincia de Panamá

PROPIEDAD:

LUCRETES, S.A.

Finca con Folio Real N°30204055
Código de ubicación 8A06

Desarrollos Inmobiliarios del Golf, S.A.

Finca P.H. N°30310444, Código de
ubicación 8A06

CONTENIDO:

SECCIONES TRANSVERSALES
RAMPA 2

URBAN MODE S.A.	HOJA No.
URBAN MODE S.A.	
URBAN MODE S.A.	
RESPONSABLE	ARQ. URIEL V. ESPINOSA
	J. C. BENAVIDES BONINI
	HOJA No.
	DE
ARCHIVO No.	