

NOTAS GENERALES

Todos los Tragantes serán del Tipo L-2 a menos que la planta indique lo contrario.

En la entrada a la boca del tragante, la pendiente de la cuneta será de 8%.


La tubería será de Hormigon Tabla III

Los Cruces de Calles Deben ser de Hormigón tal como lo Establece el Ministerio de Obras Públicas.

Todo Cabezal de Descarga tendrá su Respectivo Zampeado.

LEYENDAS

- (L-2): TRAGANTE TIPO L-2
- E.T.: ELEVACIÓN DE TAPA
- E.E.: ELEVACIÓN DE ENTRADA
- E.F.: ELEVACIÓN DE FONDO
- L: LONGITUD EN METROS
- P: PENDIENTE EN PORCENTAJE
- Ø: DIÁMETRO DE TUBO EN METROS

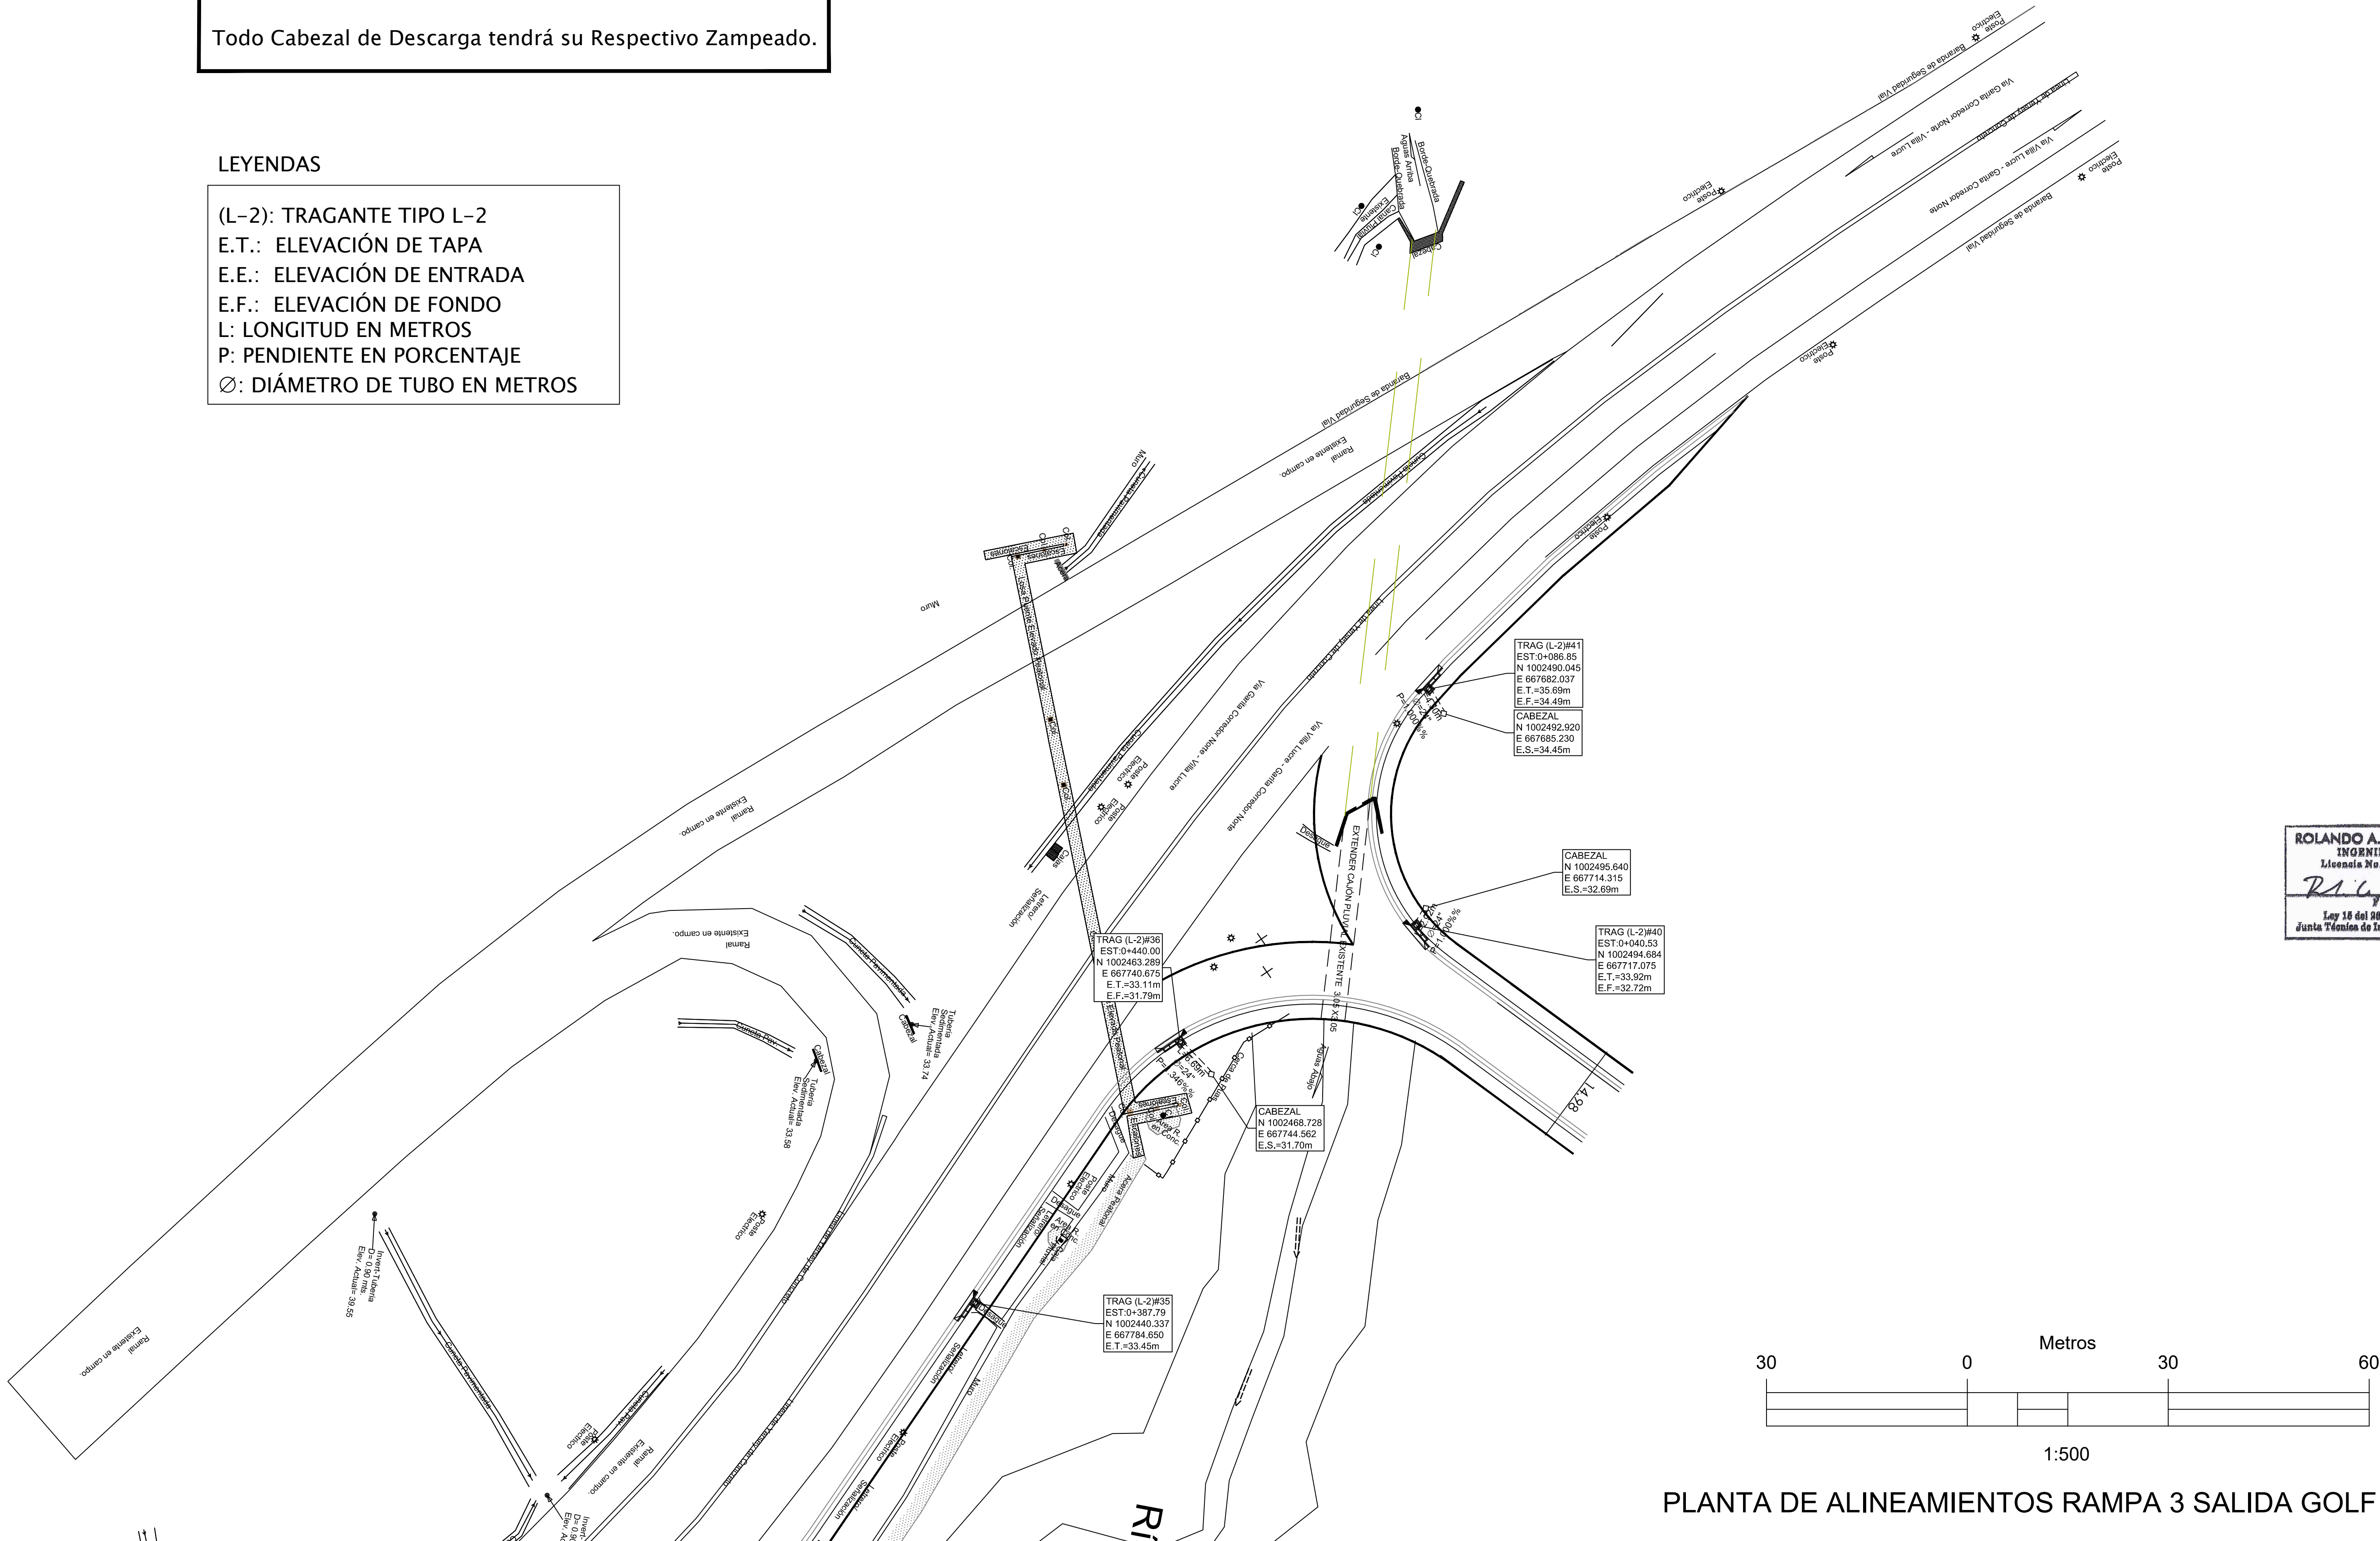

PLANTA DE ALINEAMIENTOS RAMPA 3 SALIDA GOLF GARDENS

DIRECTOR DE OBRAS Y CONSTRUCCIONES MUNICIPALES

INTERCONEXIÓN VILLA LUCRE
EL CRISOL - CORREDORNORTE

UBICACION:
Corregimiento Arnulfo Arias,
Distrito de San Miguelito
Provincia de Panamá

PROPIEDAD:
LUCRETES, S.A.
Finca con Folio Real N°30204055
Código de ubicación 8A06
Desarrollos Inmobiliarios del Golf, S.A.
Finca P.H. N°30310444, Código de
ubicación 8A06

CONTENIDO:

SISTEMA PLUVIAL
RAMPA 3

URBAN MODE S.A.	HOJA No.
URBAN MODE S.A.	
URBAN MODE S.A.	
RESPONSABLE	
ARO. URIEL V. ESPINOSA	
J. C. BENAVIDES BONINI	
ARCHIVO No.	