

FIJACION SEÑAL AL POSTE

FIJACION

ANCLAJE ALUMINIO No.2

TUBO GALV. 1 1/2"

TORNILLO GALV. 2 1/2" x 3/8"

TUERCA GALV. 3/8"

ARANDELA PLANA GALV. 5/8"

ANCLAJE DE 1/2" SOLO AL TUBO

TUBO DE 1 1/2"

.15cm.

.40cm.


.40x.40

(2 TORNILLOS A .20cm. DEL VERTICE SUP. E INF. RESPECT.)

SEÑALES PREVI

- * SU OBJETIVO ES EL DE INDICAR A LOS USUARIOS DE LA VIA LA EXISTENCIA DE UN PELIGRO Y LA NATURALEZA DE ESTE.
- * DEBEN TENER FORMA CUADRADA Y SE COLOCARAN CON UNA DIAGONAL EN SENTIDO VERTICAL
- * LOS COLORES QUE DEBEN USARSE SON: FONDO AMARILLO Y SIMBOLOS Y ORLA NEGROS

	ANCHO		ALTURA
UNA LINEA	1.50	X	.30
DOS LINEAS	1.80	X	.30
	2.00	X	.60

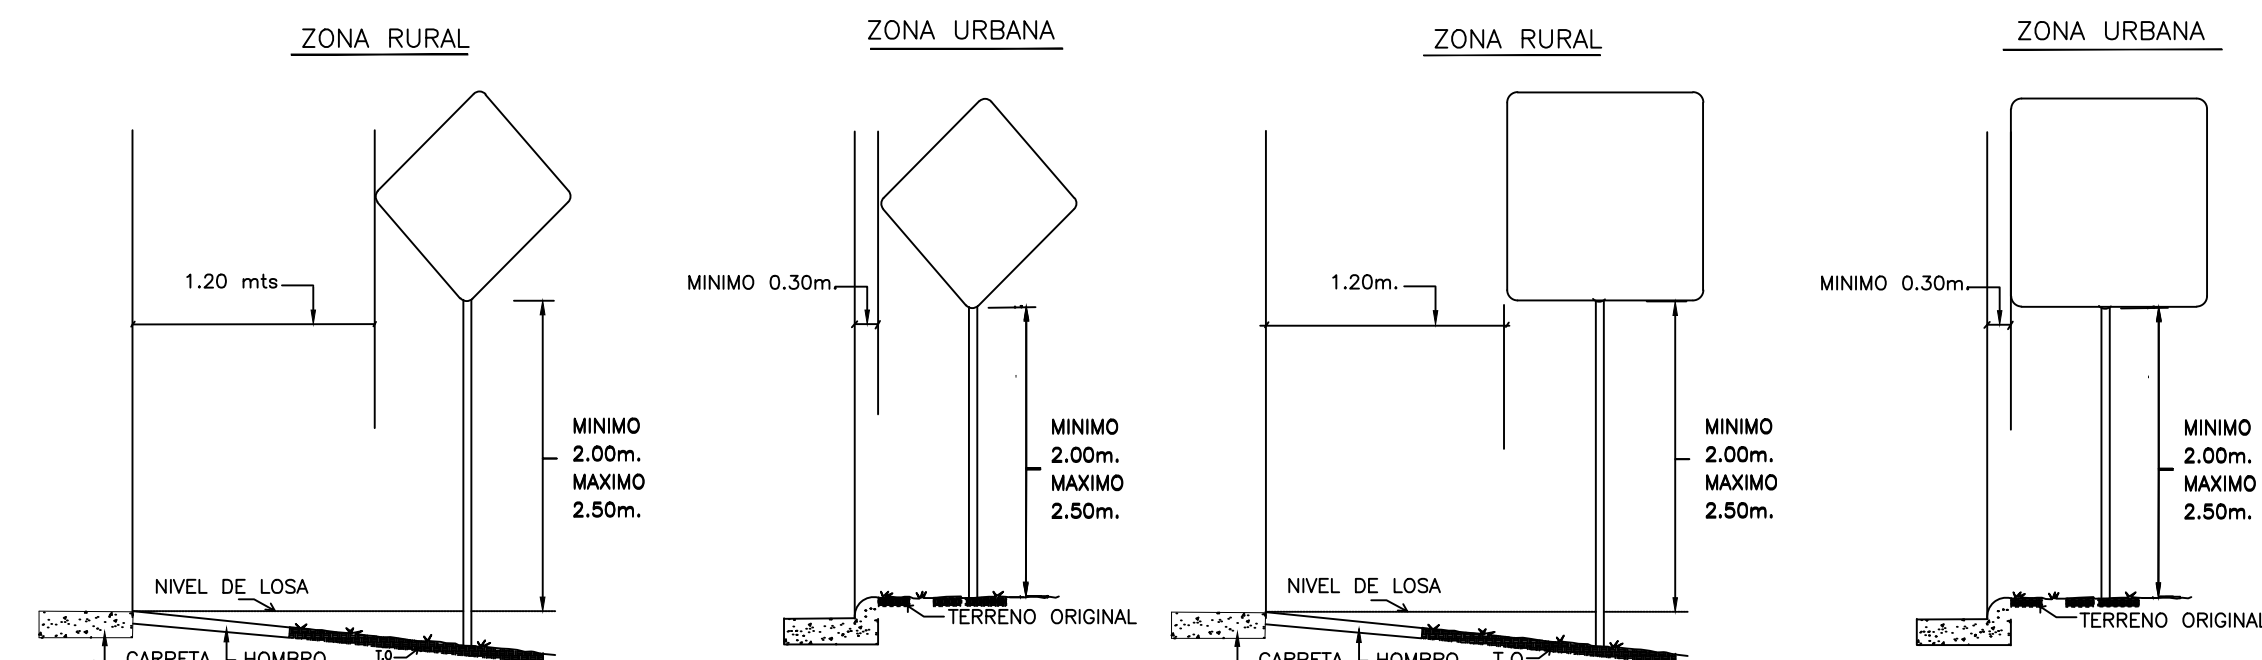

* EN LAS SEÑALES CIRCULARES LOS COLORES SON LOS SIGUIENTES: ROJO, PARA ANILLOS Y LINEAS OBLICUAS
NEGRO PARA LOS SIMBOLOS Y FONDO BLANCO

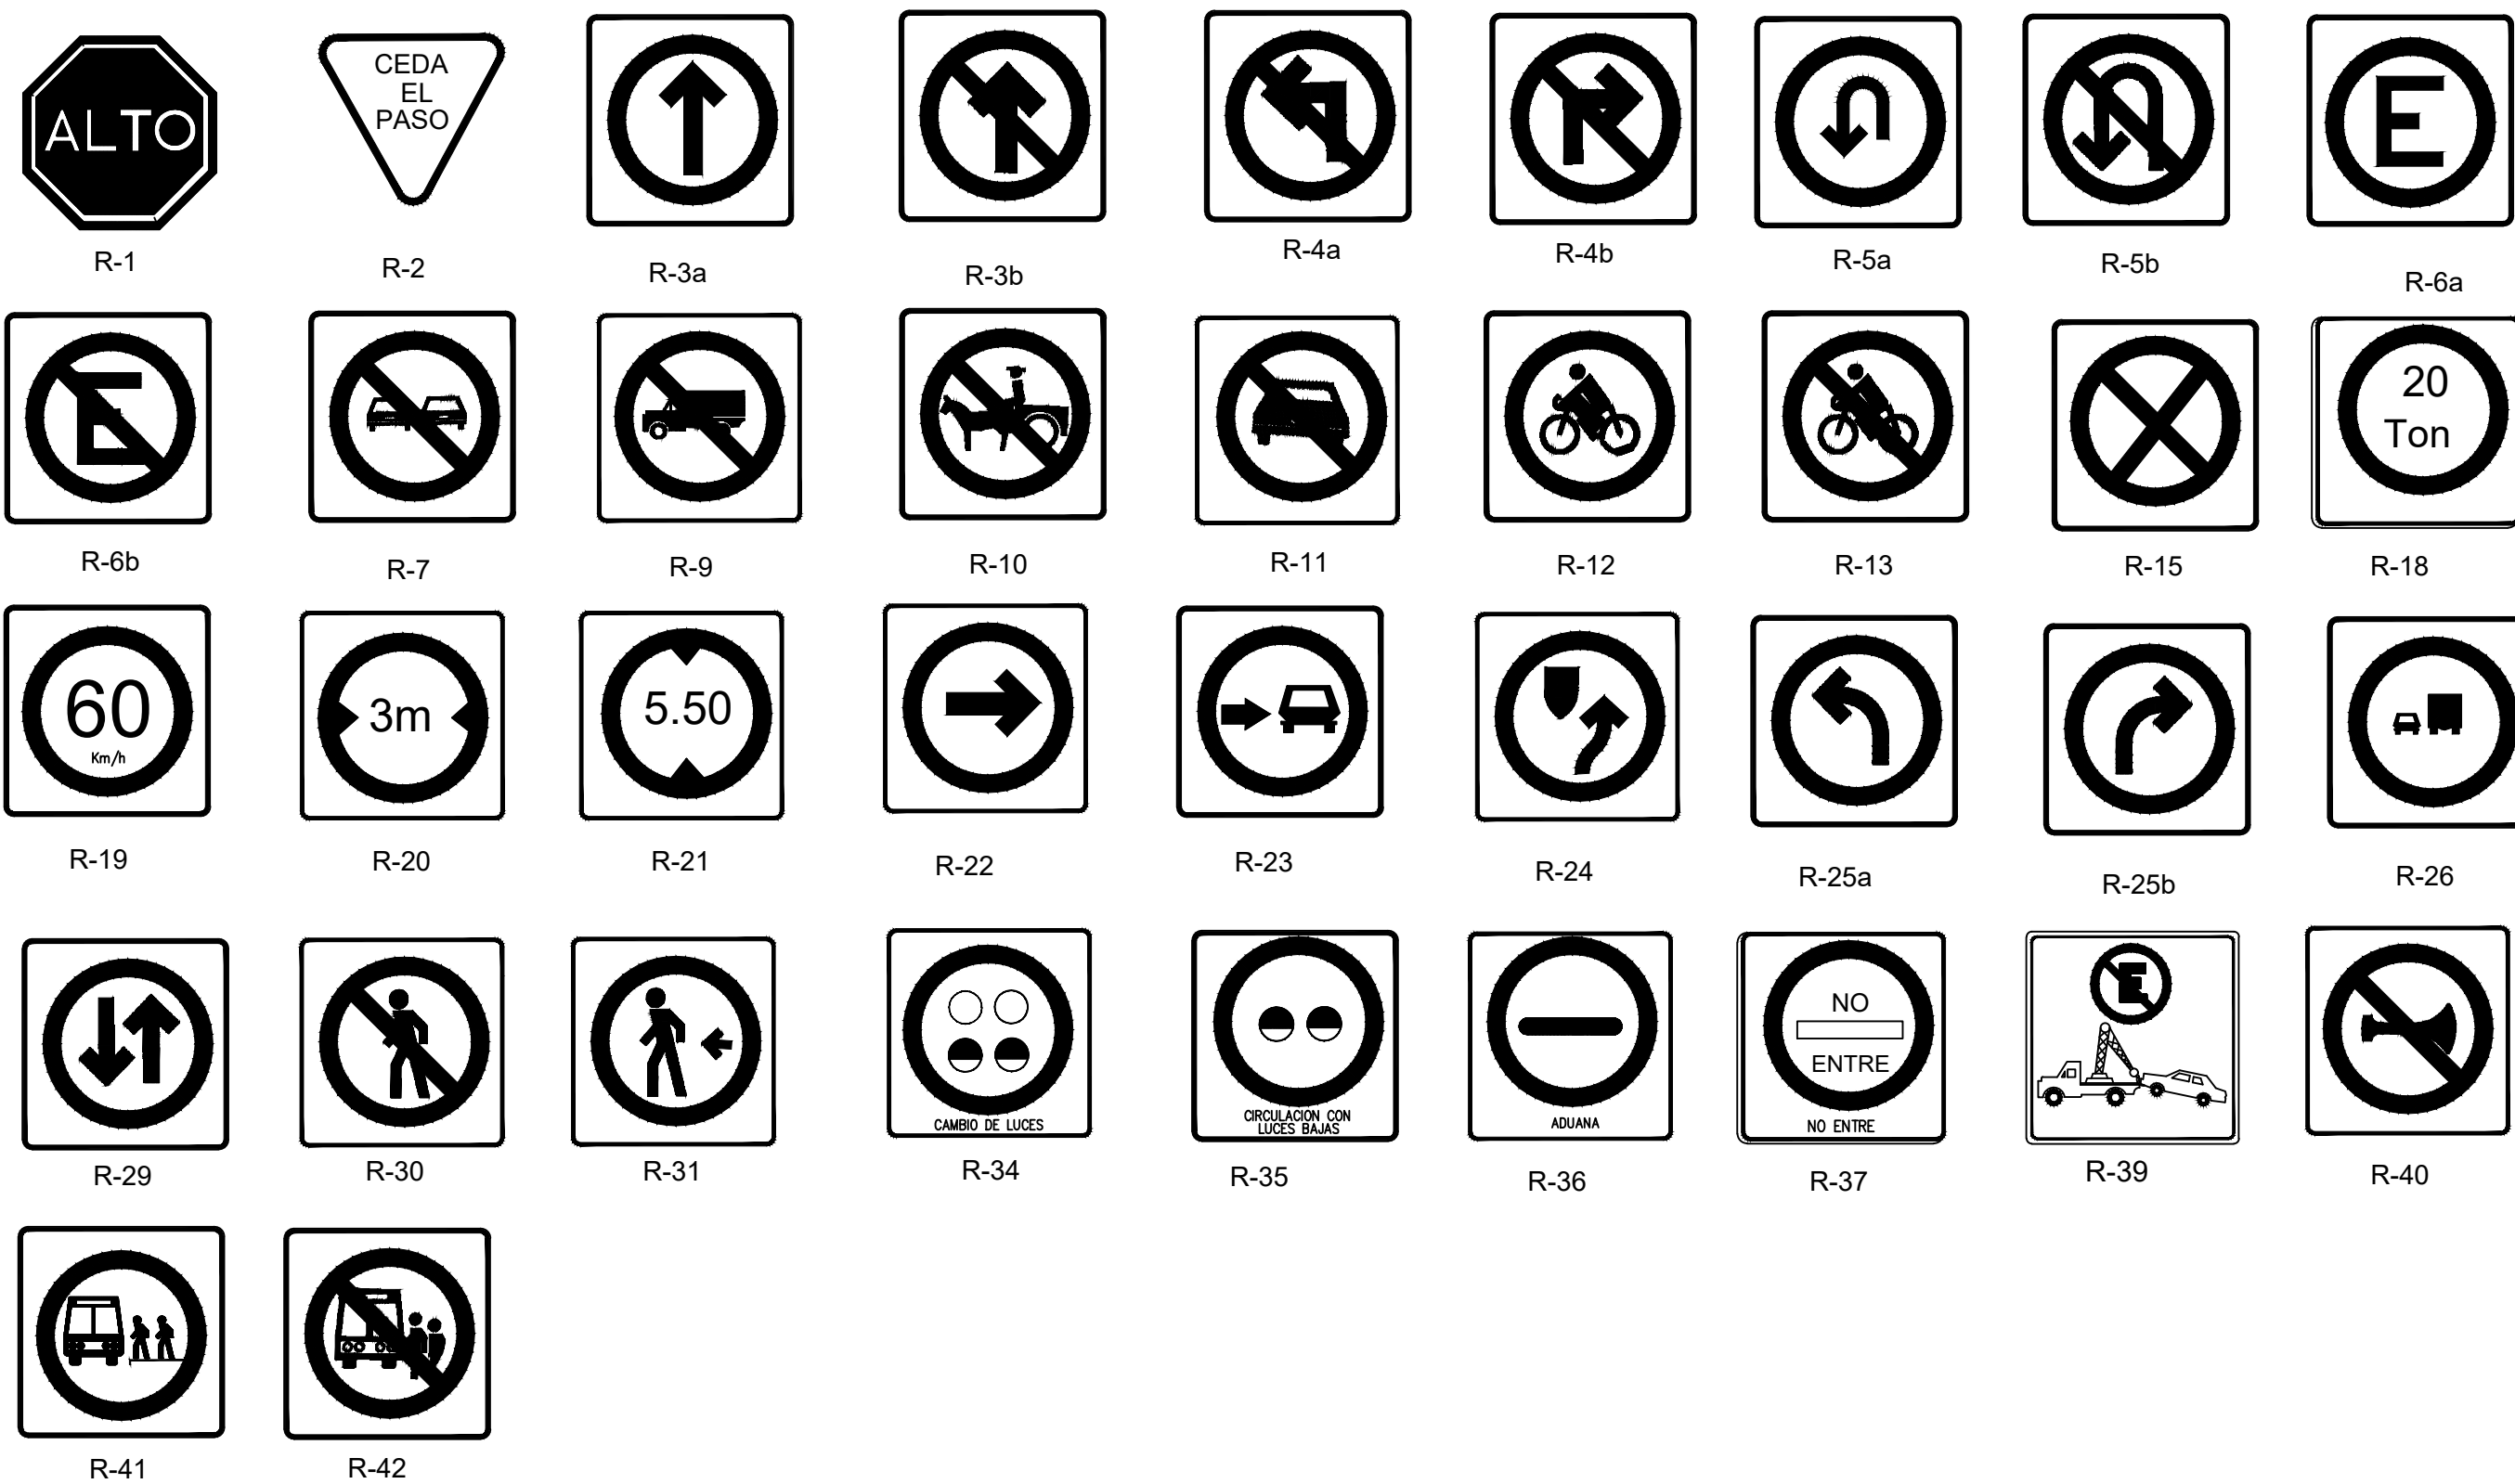




NOTAS: (SOLO PARA SEÑALES PREVENTIVAS)

LAS DIMENSIONES DEL PLANO CORRESPONDEN A LAS SEÑALES PARA CAMINOS RURALES, PARA ZONA URBANA Y AUTOPISTAS. LAS DIMENSIONES DEBEN VARIARSE PROPORCIONALMENTE AL TAMAÑO DE LAS SEÑALES.

LAS SEÑALES SERAN DE COLOR AMARILLO (VER ESPECIF. DE LA OBRA), CON ACABADO MATE O REFLECTANTE DE ACUERDO A LA CATEGORIA DE LA VÍA. LOS SIMBOLOS Y LAS ORLAS SERAN SIEMPRE DE COLOR NEGRO.

LAS SEÑALES DE PRECAUCION QUE SE UTILICEN DURANTE LA CONSTRUCCION DE LA CARRETERA DEBERAN SER DE COLOR NARANJA.

LAS SEÑALES P-6 A P-11b CUANDO MARQUEN IMPORTANCIAS DE CAMINOS NOTERIAMENTE MENOS IMPORTANTES QUE EL SEÑALIZADO, DEBERAN MOSTRAR REDUCCIONES ADECUADAS EN EL ANCHO DE LAS LINEAS QUE INDICAN EL CAMINO DE MENOR IMPORTANCIA.

NOTA (SOLO PARA SEÑALES REGLAMENTARIAS)

LAS DIMENSIONES DEL PLANO CORRESPONDIENTES SOLO PARA CAMINOS URBANOS, ZONA RURAL Y AUTOPISTAS DEBEN VARIARSE PROPORCIONALMENTE AL TAMAÑO DE LAS SEÑALES.

LAS SEÑALES SERAN EN BLANCO (VER ESPECIFICACIONES DE LA OBRA) CON ACABADO MATE O REFLECTANTE DE ACUEDO A LA CATEGORIA DE LA VIA LOS SIMBOLOS Y LAS ORLAS SERAN SIEMPRE DE COLOR NEGRO. LOS CIRCULOS SIMPLES Y CIRCULOS CON DIAGONALES SERAN DE COLOR ROJO Y LA FIGURA O FLECHAS DE COLOR NEGRO.




LA COLOCACION DE ESTAS SEÑALES SOLO PODRAN SER PREVIAS AUTORIZACION DE LA DIRECCION NACIONAL DE TRANSPORTE TERRESTRE.

LAS SEÑALES R-1 o R-2 TIENEN DIMENSIONES FIJAS INDEPENDIENTES DE LA CATEGORÍA DE LA VÍA.

SE USARAN LAMINAS GALVANIZADAS CALIBRE 16. POSTES GALVANIZADOS CALIBRE N.12 DE 2"/0 . CARPETA REFLEXIVA TIPO SCOTHLITE BRAND -3M (REFLECTIVE SHEETING)

* LAS SEÑALES DE PRECAUCION QUE SE UTILIZEN DURANTE LA CONSTRUCCION DE UNA CARRETERA DEBEN SER COLOR NARANJA, CON CARPETA REFLEXIVA TIPO SCOTCHLITE BRAND-3M (REFLECTIVE SHEETING)

DIMENSIONES DE LAS SEÑALES		
	PREVENTIVAS	REGLEMENTARIA
ZONA URBANA	0.60 X 0.60 cm	0.60 x 0.60 cm
ZONA RURAL	0.90 x 0.90 cm	0.90 x 0.90 cm
CAMINO DE 4 CARRILES Y AUTOPISTAS	1.17 x 1.17 cm	

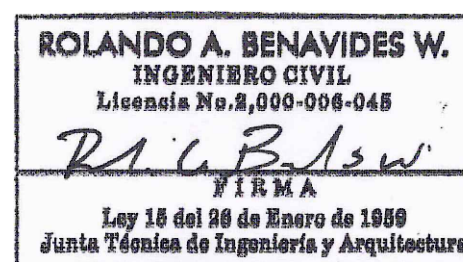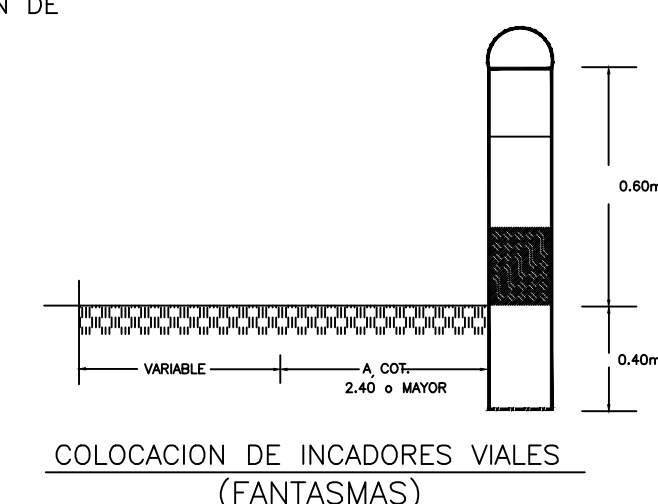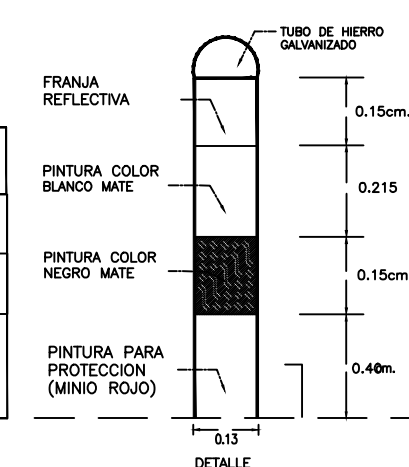

PLANO ORIGINAL Y PROPIEDAD INTELECTUAL DEL ARQUITECTO. PROHIBIDA SU REPRODUCCION TOTAL O PARCIAL, Y SU USO SIN SU CONSENTIMIENTO DADO POR CESION ESCRITA

DIRECTOR DE OBRAS Y CONSTRUCCIONES MUNICIPALES

INTERCONEXIÓN VILLA LUCRE
EL CRISOL - CORREDOR NORTE

UBICACION:
Corregimiento Arnulfo Arias,
Distrito de San Miguelito
Provincia de Panamá

PROPIEDAD:

LUCRETES, S.A.
Finca con Folio Real N°30204055
Código de ubicación 8A06

Desarrollos Inmobiliarios del Golf, S.A.
Finca P.H. N°30310444, Código de
ubicación 8A06

CONTENIDO:

DETALLES DE SEÑALIZACIÓN VERTICAL

URBAN MODE S.A.	HOJA No.
URBAN MODE S.A.	
URBAN MODE S.A.	
RESPONSABLE ARQ. URIEL V. ESPINOSA	
J. C. BENAVIDES BONINI	HOJA No. DE
ARCHIVO No.	




diseño arquitectura urbanismo


GALERIAS ALVEAR, VIA ARGENTINA,
BELLA VISTA, PANAMA
CHICHA 3097-610, 2º PISO
TELEFONO 399-6810
EMAIL: info@cutasmedia@gmail.com