
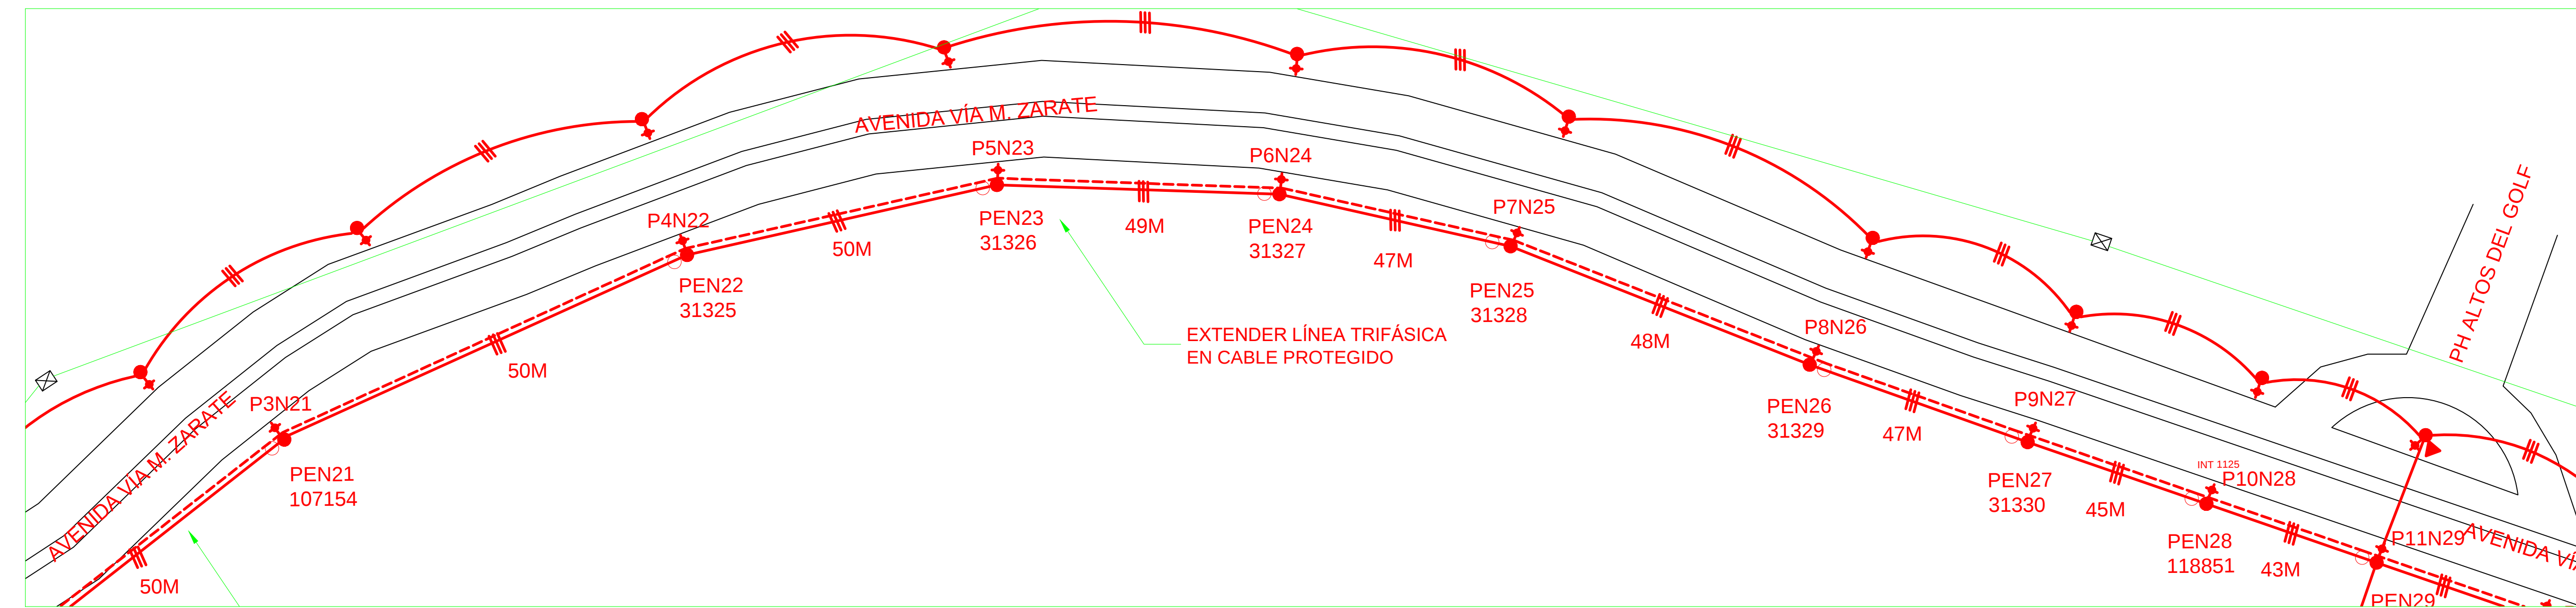
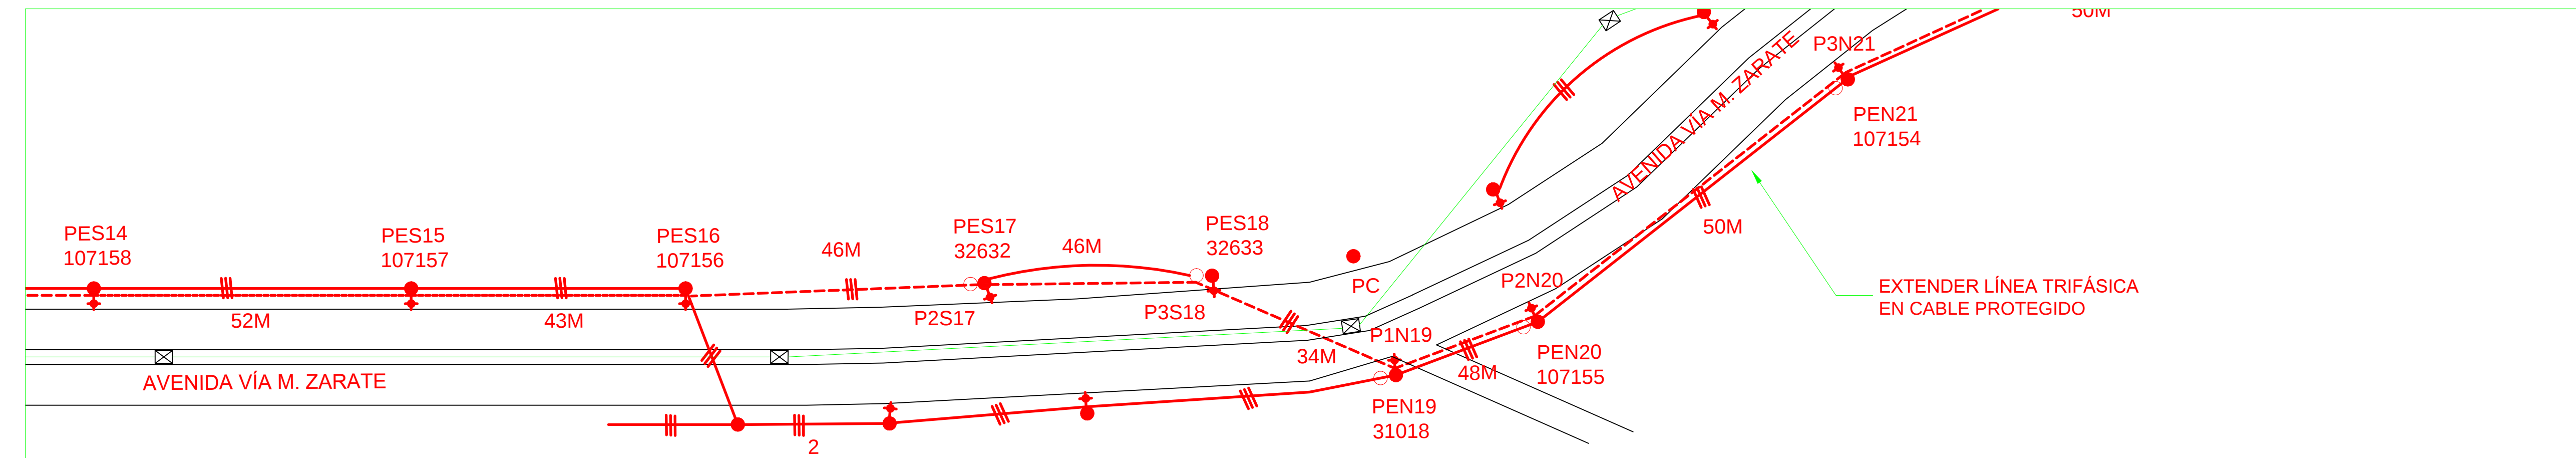
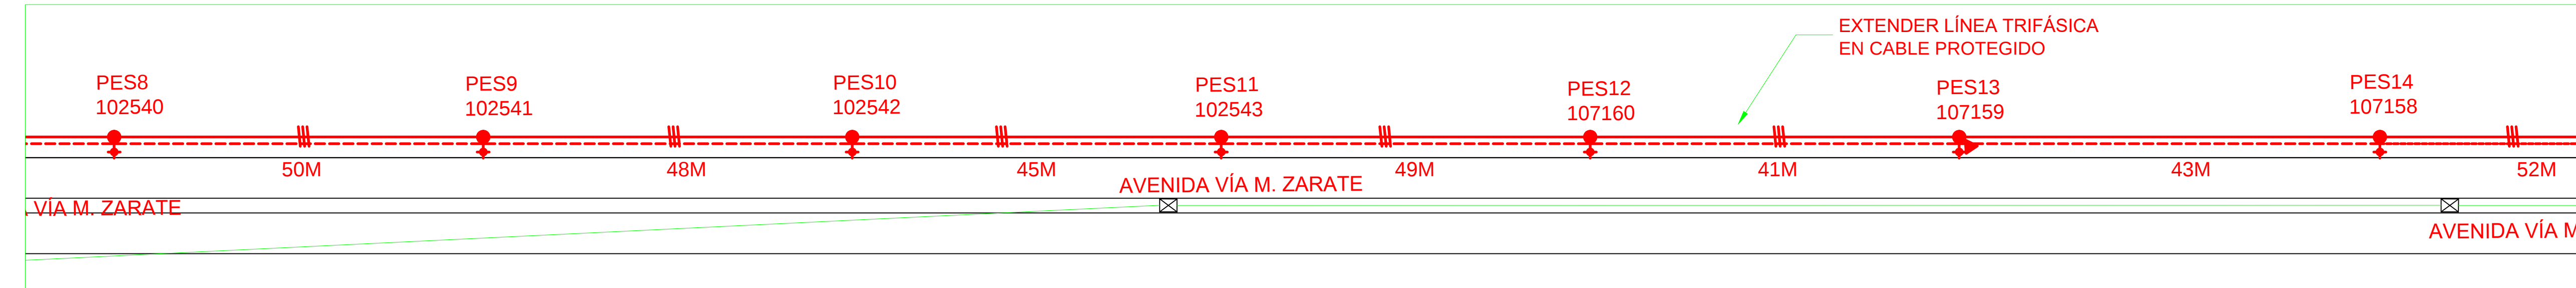


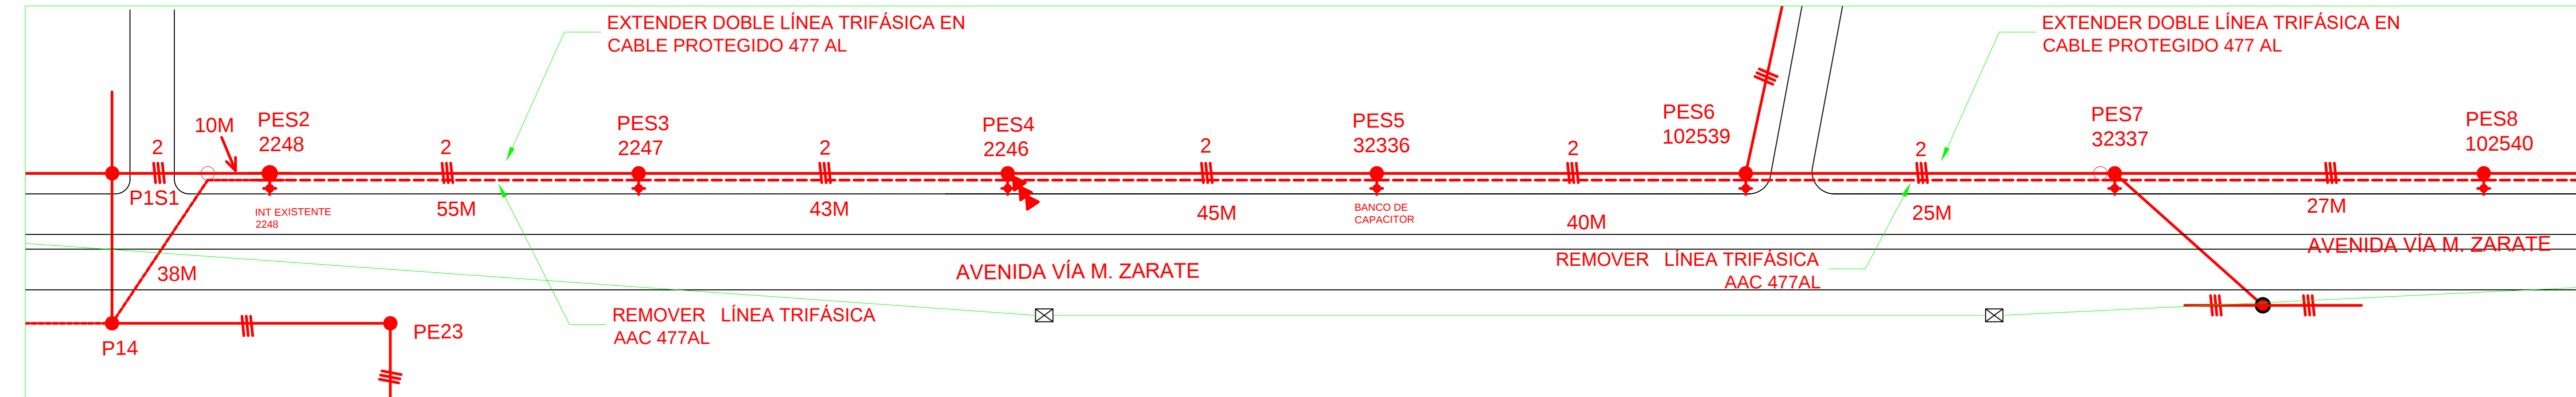


CONCEDENTE:
GREEN CITY DEVELOPMENT, S.A.

DISEÑO:	
DIBUJO:	
REVISADO:	
APROBADO:	

REVISIONES
APROBADO POR:

PROYECTO: EXTENSIÓN DE LÍNEA - PANAMÁ NORTE
CORREGIMIENTO: CERRO VIENTO, RUFINA ALFARO, ERNESTO CORDOBA CAMPOS




ESCALA:
FECHA: JULIO./2019
HOJA: 4 / 19

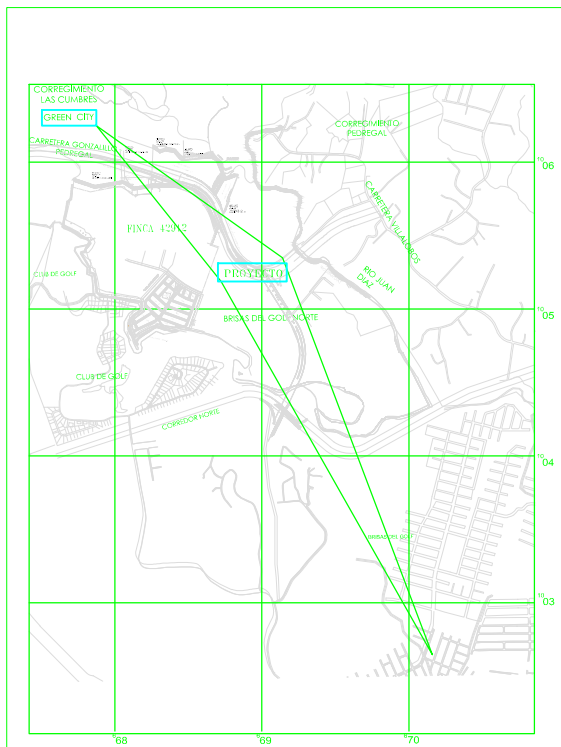

LOCALIZACIÓN

ESC: S/E

LEYENDA	
	POSTE EXISTENTE
	POSTE NUEVO
	TRANSFORMADOR GABINETE TIPO PLATAFORMA M.T. NUEVO
	TRANSFORMADOR GABINETE TIPO PLATAFORMA M.T. EXISTENTE A MANTENER
	VIGADUCTO ELECT. M.T. NUEVO
	VIGADUCTO ELECT. M.T. EXISTENTE
	CAMARA ELECTRICA NUEVA
	CAMARA ELECTRICA EXISTENTE
	TRANSFORMADOR TIPO POSTE M.T. EXISTENTE
	TRANSFORMADOR TIPO POSTE M.T. NUEVO
	LÍNEA MT TRIF. AEREA NUEVO
	LÍNEA MT TRIF. AEREA A MANTENER
	LÍNEA SEC. ABIERTO A MANTENER
	LÍNEA MT TRIF. AEREA A MANTENER
	LÍNEA MT TRIF. AEREA NUEVO
	RETENIDA NUEVO
	RETENIDA EXISTENTE
	LÍNEA 115 KV TRIF. AEREA
	ALUMBRADO PÚBLICO EXISTENTE
	ALUMBRADO PÚBLICO NUEVO

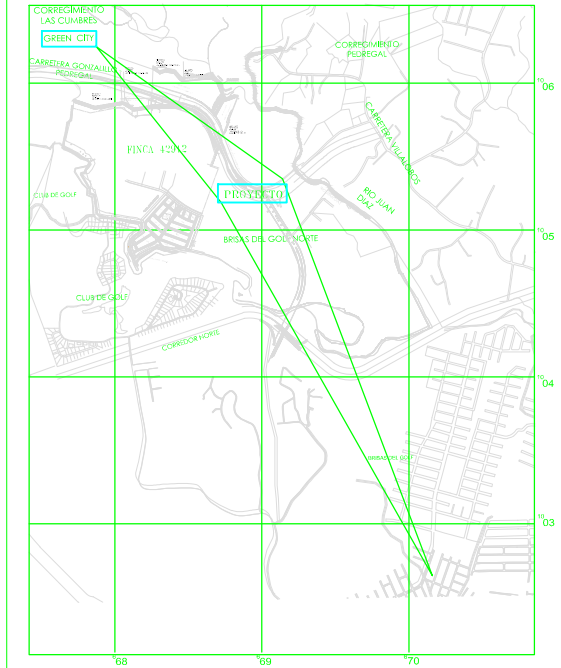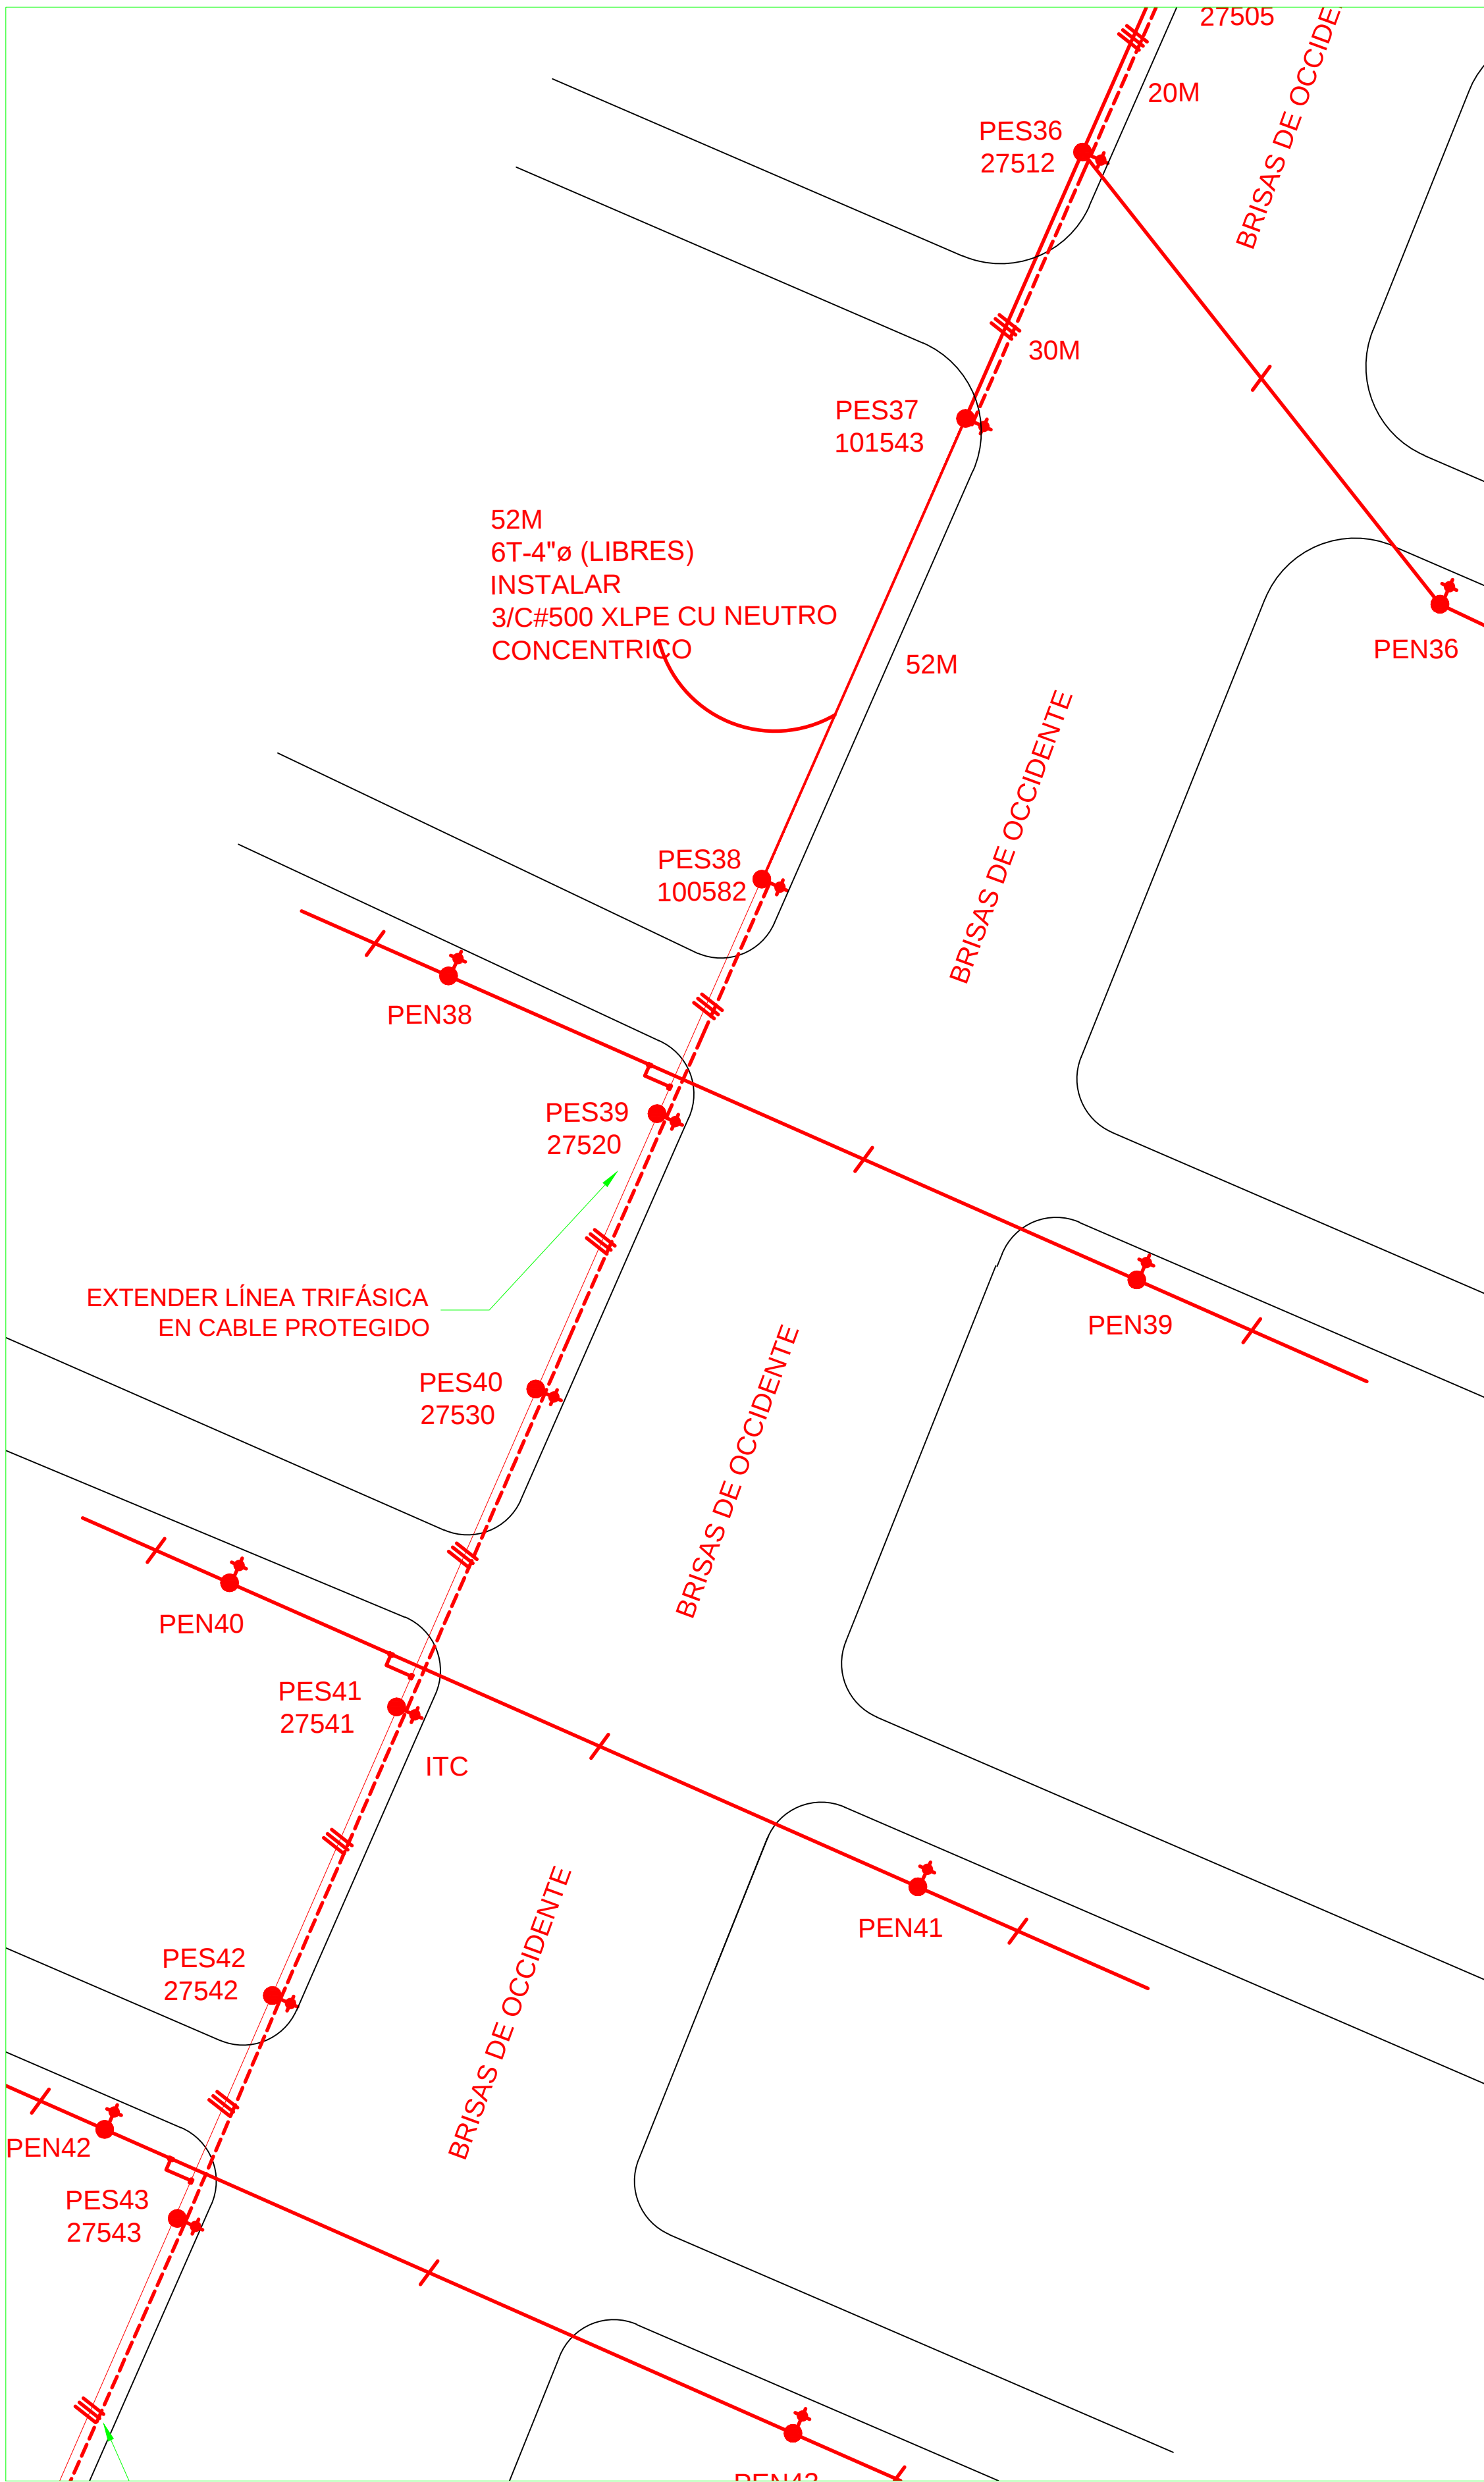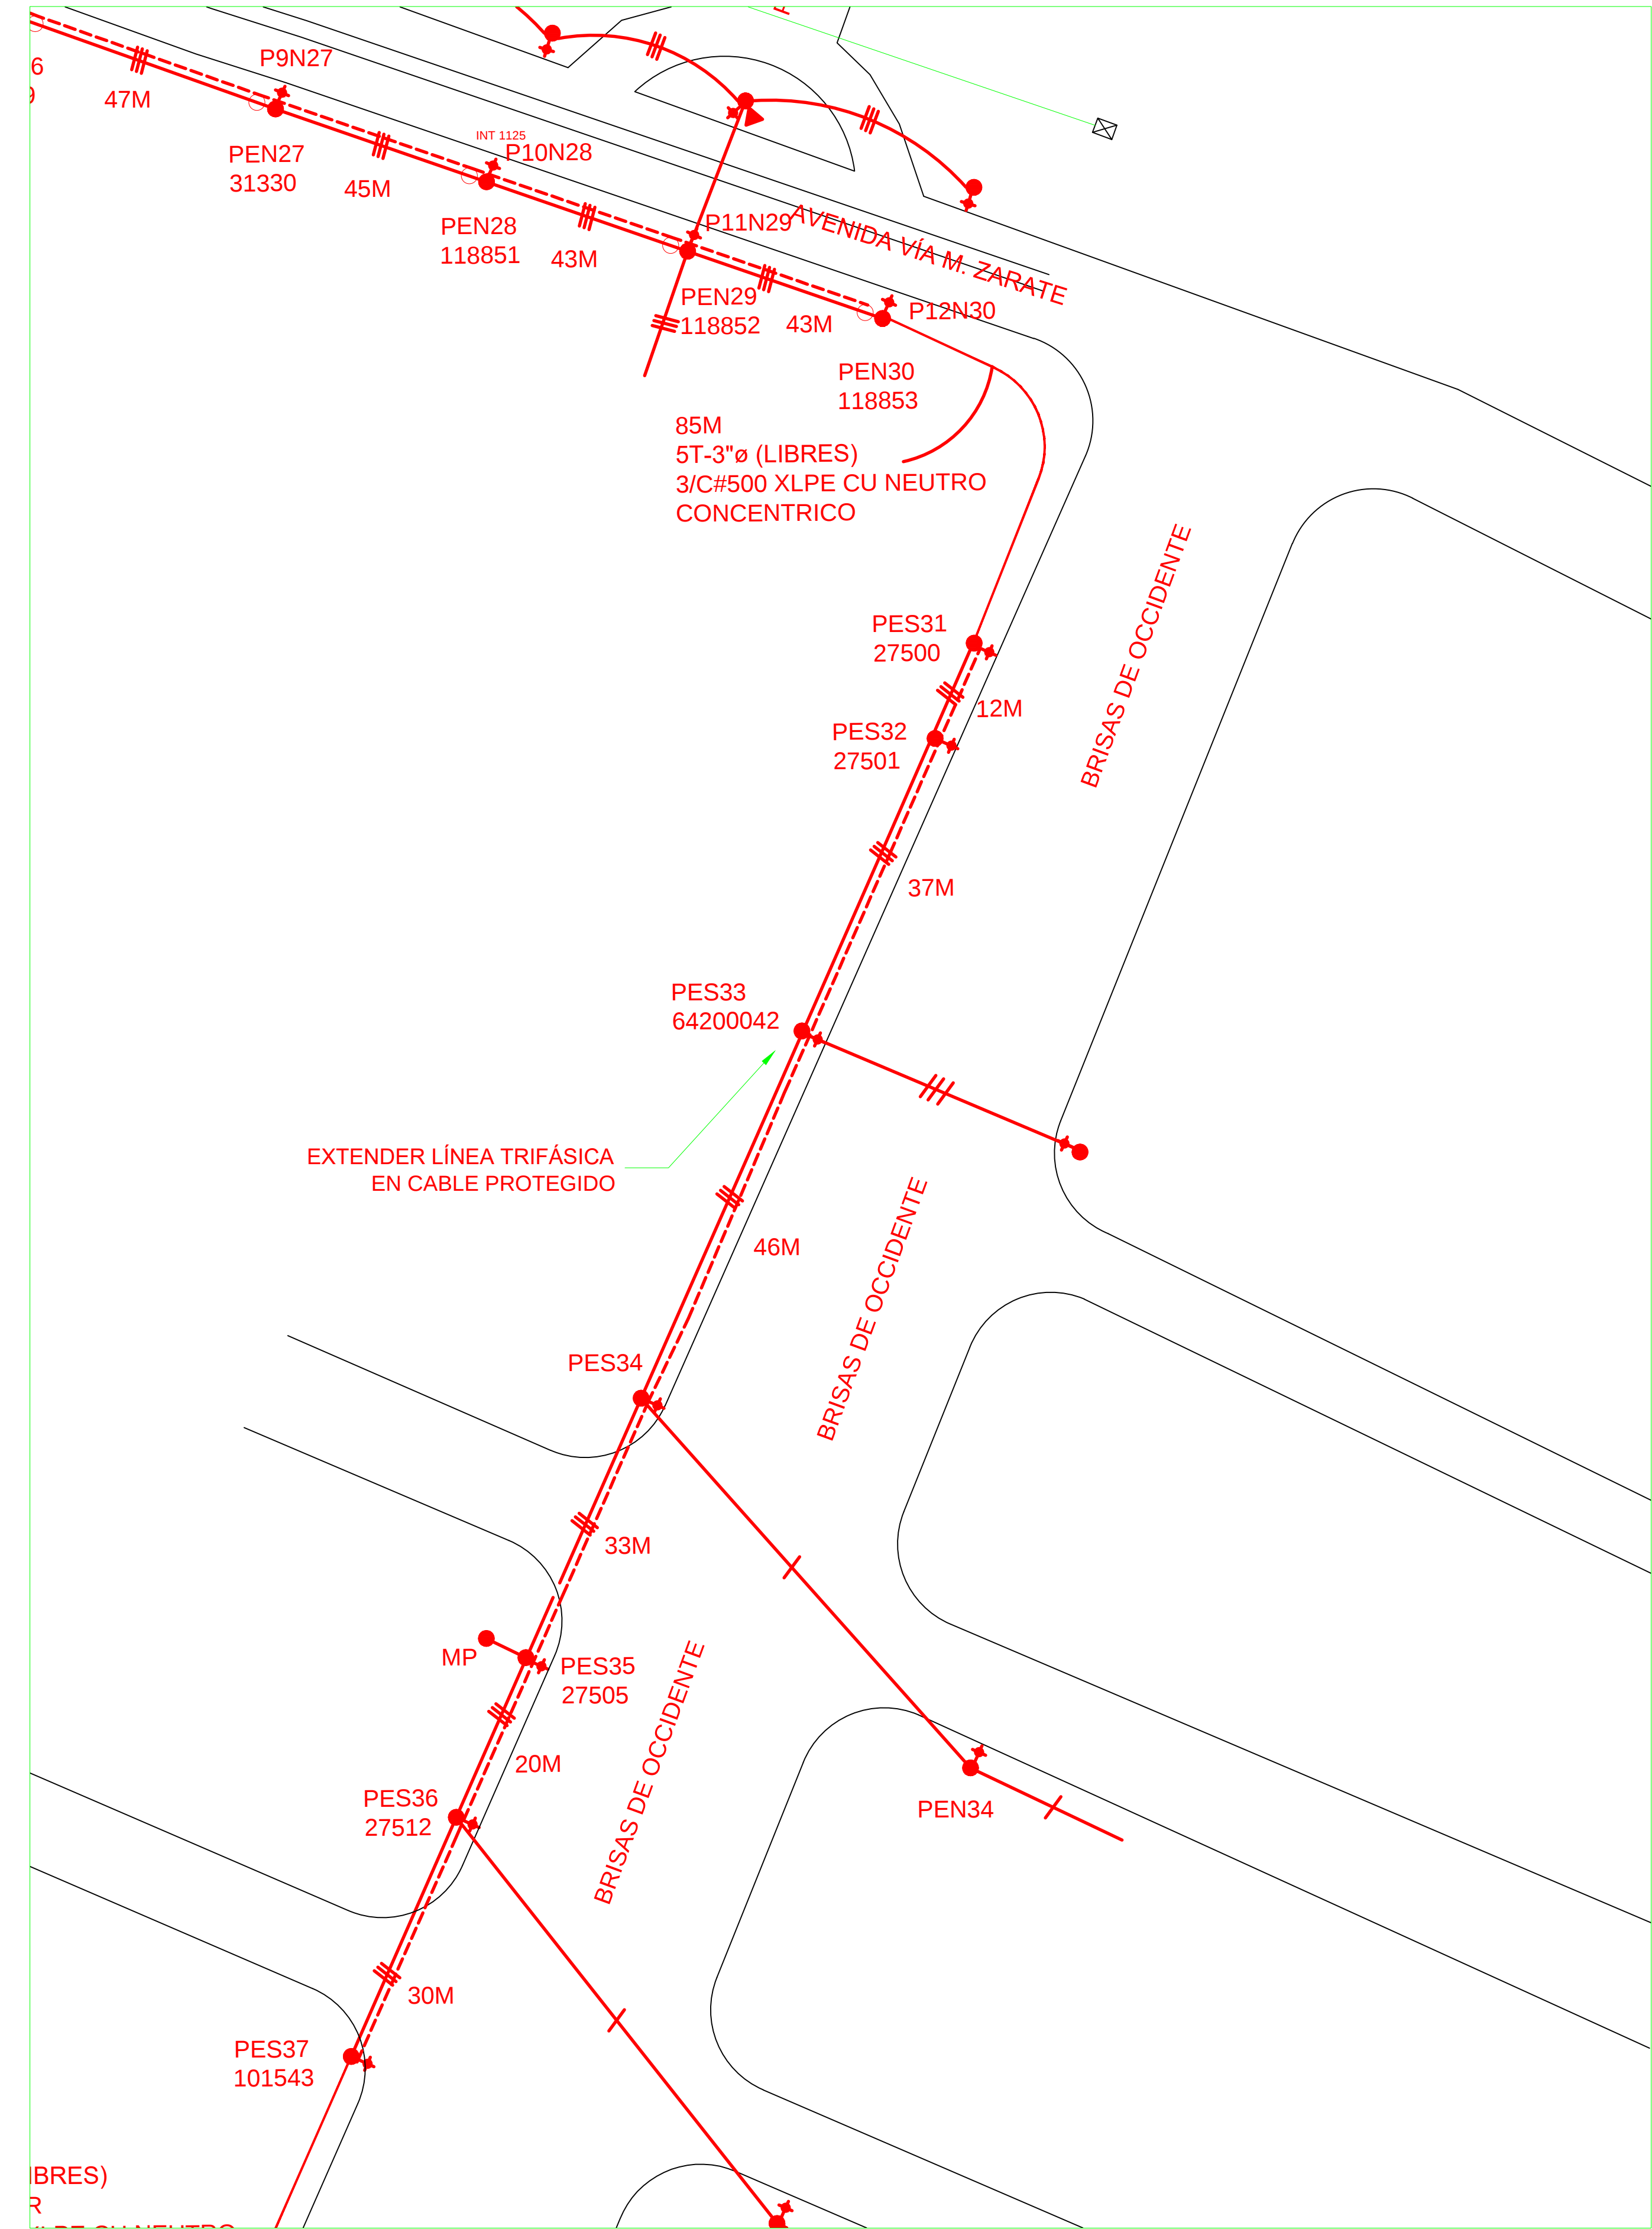

LOCALIZACIÓN

ESC: S/E

LEYENDA

- POSTE EXISTENTE
- POSTE NUEVO
- TRANSFORMADOR GABINETE TIPO PLATAFORMA M.T. NUEVO
- TRANSFORMADOR GABINETE TIPO PLATAFORMA M.T. EXISTENTE A MANTENER
- VIGADUCTO ELECT. M.T. NUEVO
- VIGADUCTO ELECT. M.T. EXISTENTE
- CAMARA ELECTRICA NUEVA
- CAMARA ELECTRICA EXISTENTE
- TRANSFORMADOR TIPO POSTE M.T. EXISTENTE
- TRANSFORMADOR TIPO POSTE M.T. NUEVO
- LINEA MT TRIF. AEREA NUEVO
- LINEA MT TRIF. AEREA A MANTENER
- LINEA SEC. ABIERTO A MANTENER
- LINEA MT TRIF. AEREA A MANTENER
- LINEA MT TRIF. AEREA NUEVO
- RETENIDA NUEVO
- RETENIDA EXISTENTE
- LINEA 115 KV TRIF. AEREA
- ALUMBRADO PÚBLICO EXISTENTE
- ALUMBRADO PÚBLICO NUEVO

CONCEDENTE:

GREEN CITY DEVELOPMENT, S.A.

DISEÑO:

DIBUJO:

REVISADO:

APROBADO:

REVISIONES

APROBADO POR:




PROYECTO: EXTENSIÓN DE LÍNEA - PANAMÁ NORTE

CORREGIMIENTO: CERRO VIENTO, RUFINA ALFARO,
ERNESTO CORDOBA CAMPOS

ESCALA:

FECHA: JULIO./2019

HOJA: 5 / 19

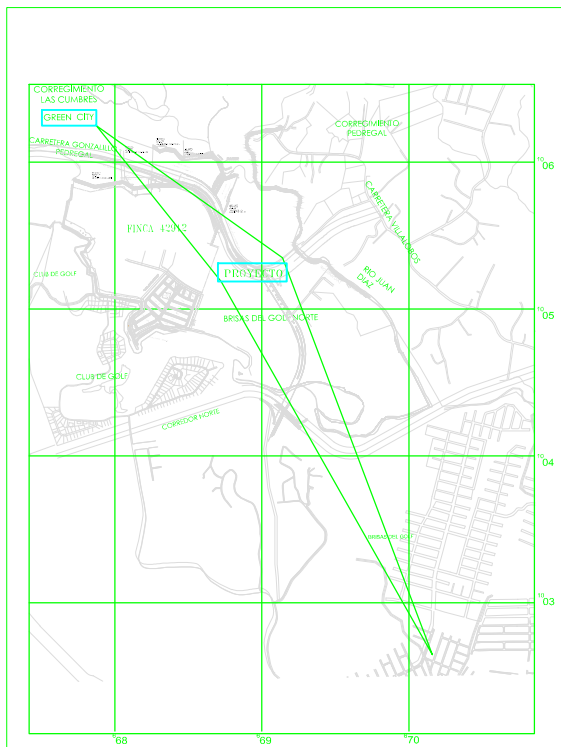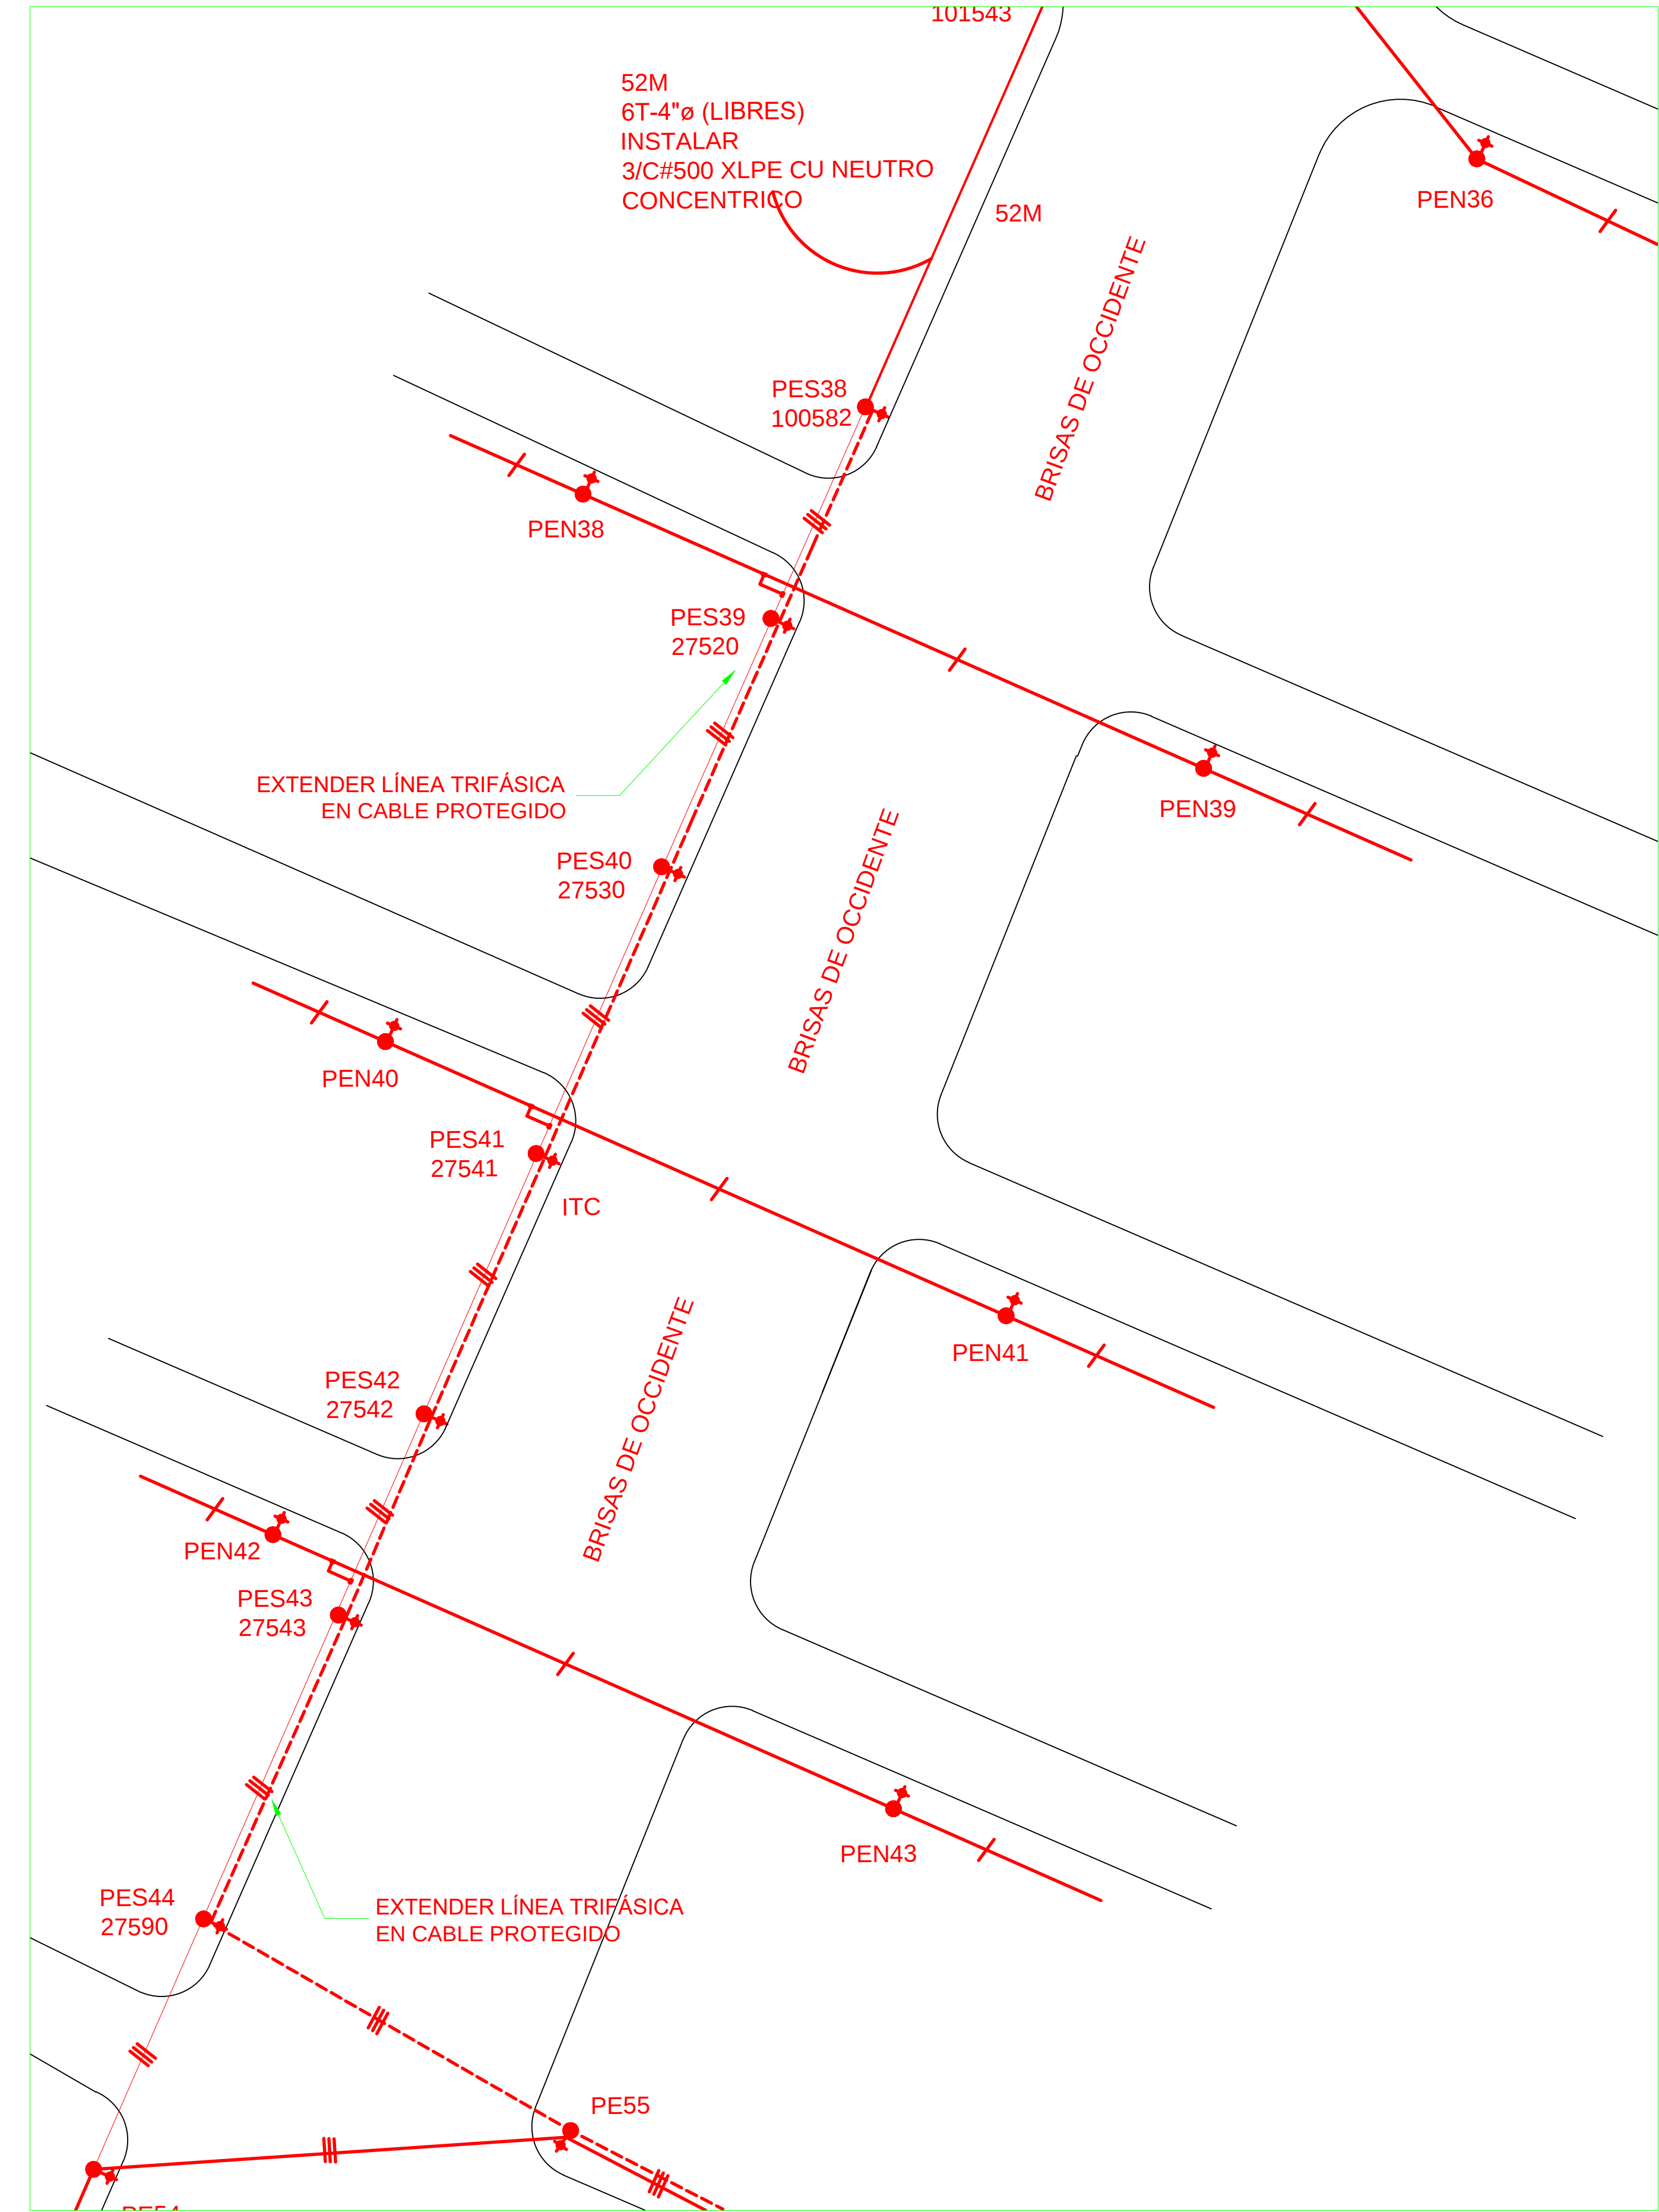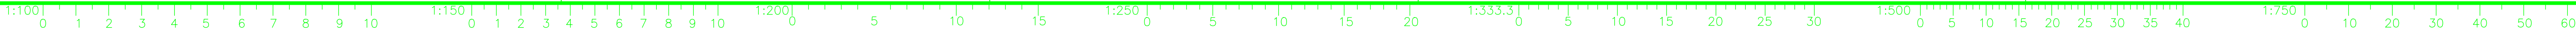

LOCALIZACIÓN

ESC: S/E

LEYENDA

- POSTE EXISTENTE
- POSTE NUEVO
- TRANSFORMADOR GABINETE TIPO PLATAFORMA M.T. NUEVO
- TRANSFORMADOR GABINETE TIPO PLATAFORMA M.T. EXISTENTE A MANTEN
- VIGADUCTO ELECT. M.T. NUEVO
- VIGADUCTO ELECT. M.T. EXISTENTE
- CAMARA ELECTRICA NUEVA
- CAMARA ELECTRICA EXISTENTE
- TRANSFORMADOR TIPO POSTE M.T. EXIST
- TRANSFORMADOR TIPO POSTE M.T. NUEVO
- LINEA MT TRIF. AEREA NUEVO
- LINEA MT TRIF. A MANTENER
- LINEA SEC. ABIERTO A MANTENER
- LINEA MT TRIF. AEREA A MANTENER
- LINEA MT TRIF. AEREA NUEVO
- RETENIDA NUEVO
- RETENIDA EXISTENTE
- LINEA 115 KV TRIF. AEREA
- ALUMBRADO PÚBLICO EXISTENTE
- ALUMBRADO PÚBLICO NUEVO

CONCEDENTE:

GREEN CITY DEVELOPMENT, S.A.

DISEÑO:

DIBUJO:

REVISADO:

APROBADO:

REVISIONES

APROBADO POR:

PROYECTO: EXTENSIÓN DE LÍNEA - PANAMÁ NORTE

CORREGIMIENTO: CERRO VIENTO, RUFINA ALFARO,
ERNESTO CORDOBA CAMPOS

ESCALA:

FECHA: JULIO./2019

HOJA: 6 / 19






LOCALIZACIÓN

ESC: S/E

LEYENDA

- POSTE EXISTENTE
- POSTE NUEVO
- TRANSFORMADOR GABINETE TIPO PLATAFORMA M.T. NUEVO
- TRANSFORMADOR GABINETE TIPO PLATAFORMA M.T. EXISTENTE A MANTEN
- VIGADUCTO ELECT. M.T. NUEVO
- VIGADUCTO ELECT. M.T. EXISTENTE
- CAMARA ELECTRICA NUEVA
- CAMARA ELECTRICA EXISTENTE
- TRANSFORMADOR TIPO POSTE M.T. EXIST
- TRANSFORMADOR TIPO POSTE M.T. NUEVO
- LINEA MT TRIF. AEREA NUEVO
- LINEA MT TRIF. A MANTENER
- LINEA SEC. ABIERTO A MANTENER
- LINEA MT TRIF. AEREA A MANTENER
- LINEA MT TRIF. AEREA NUEVO
- RETENIDA NUEVO
- RETENIDA EXISTENTE
- LINEA 115 KV TRIF. AEREA
- ALUMBRADO PÚBLICO EXISTENTE
- ALUMBRADO PÚBLICO NUEVO

CONCEDENTE: GREEN CITY DEVELOPMENT, S.A.		DISEÑO: DIBUJO: REVISADO: APROBADO:		REVISIONES		APROBADO POR:		PROYECTO: EXTENSION DE LINEA - PANAMÁ NORTE CORREGIMIENTO: CERRO VIENTO, RUFINA ALFARO, ERNESTO CORDOBA CAMPOS		ESCALA: FECHA: JULIO./2019 HOJA: 7 / 19	
1	2	3	4	5	6	7	8	9			

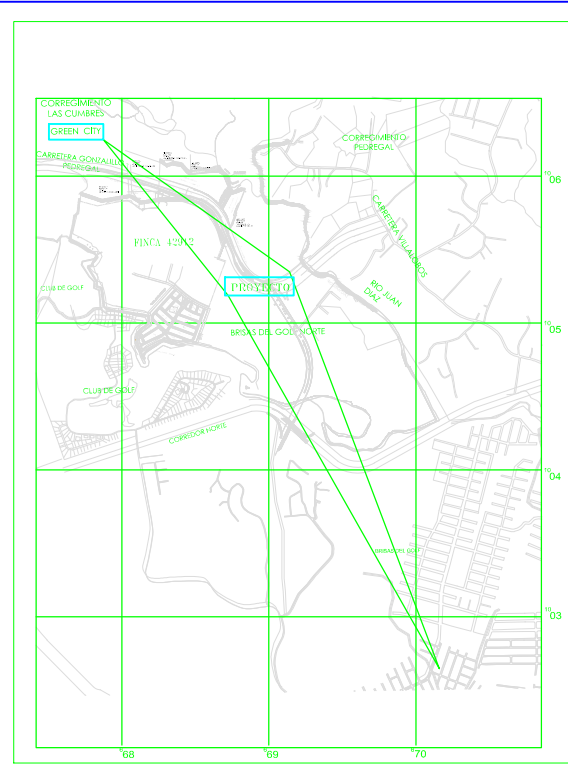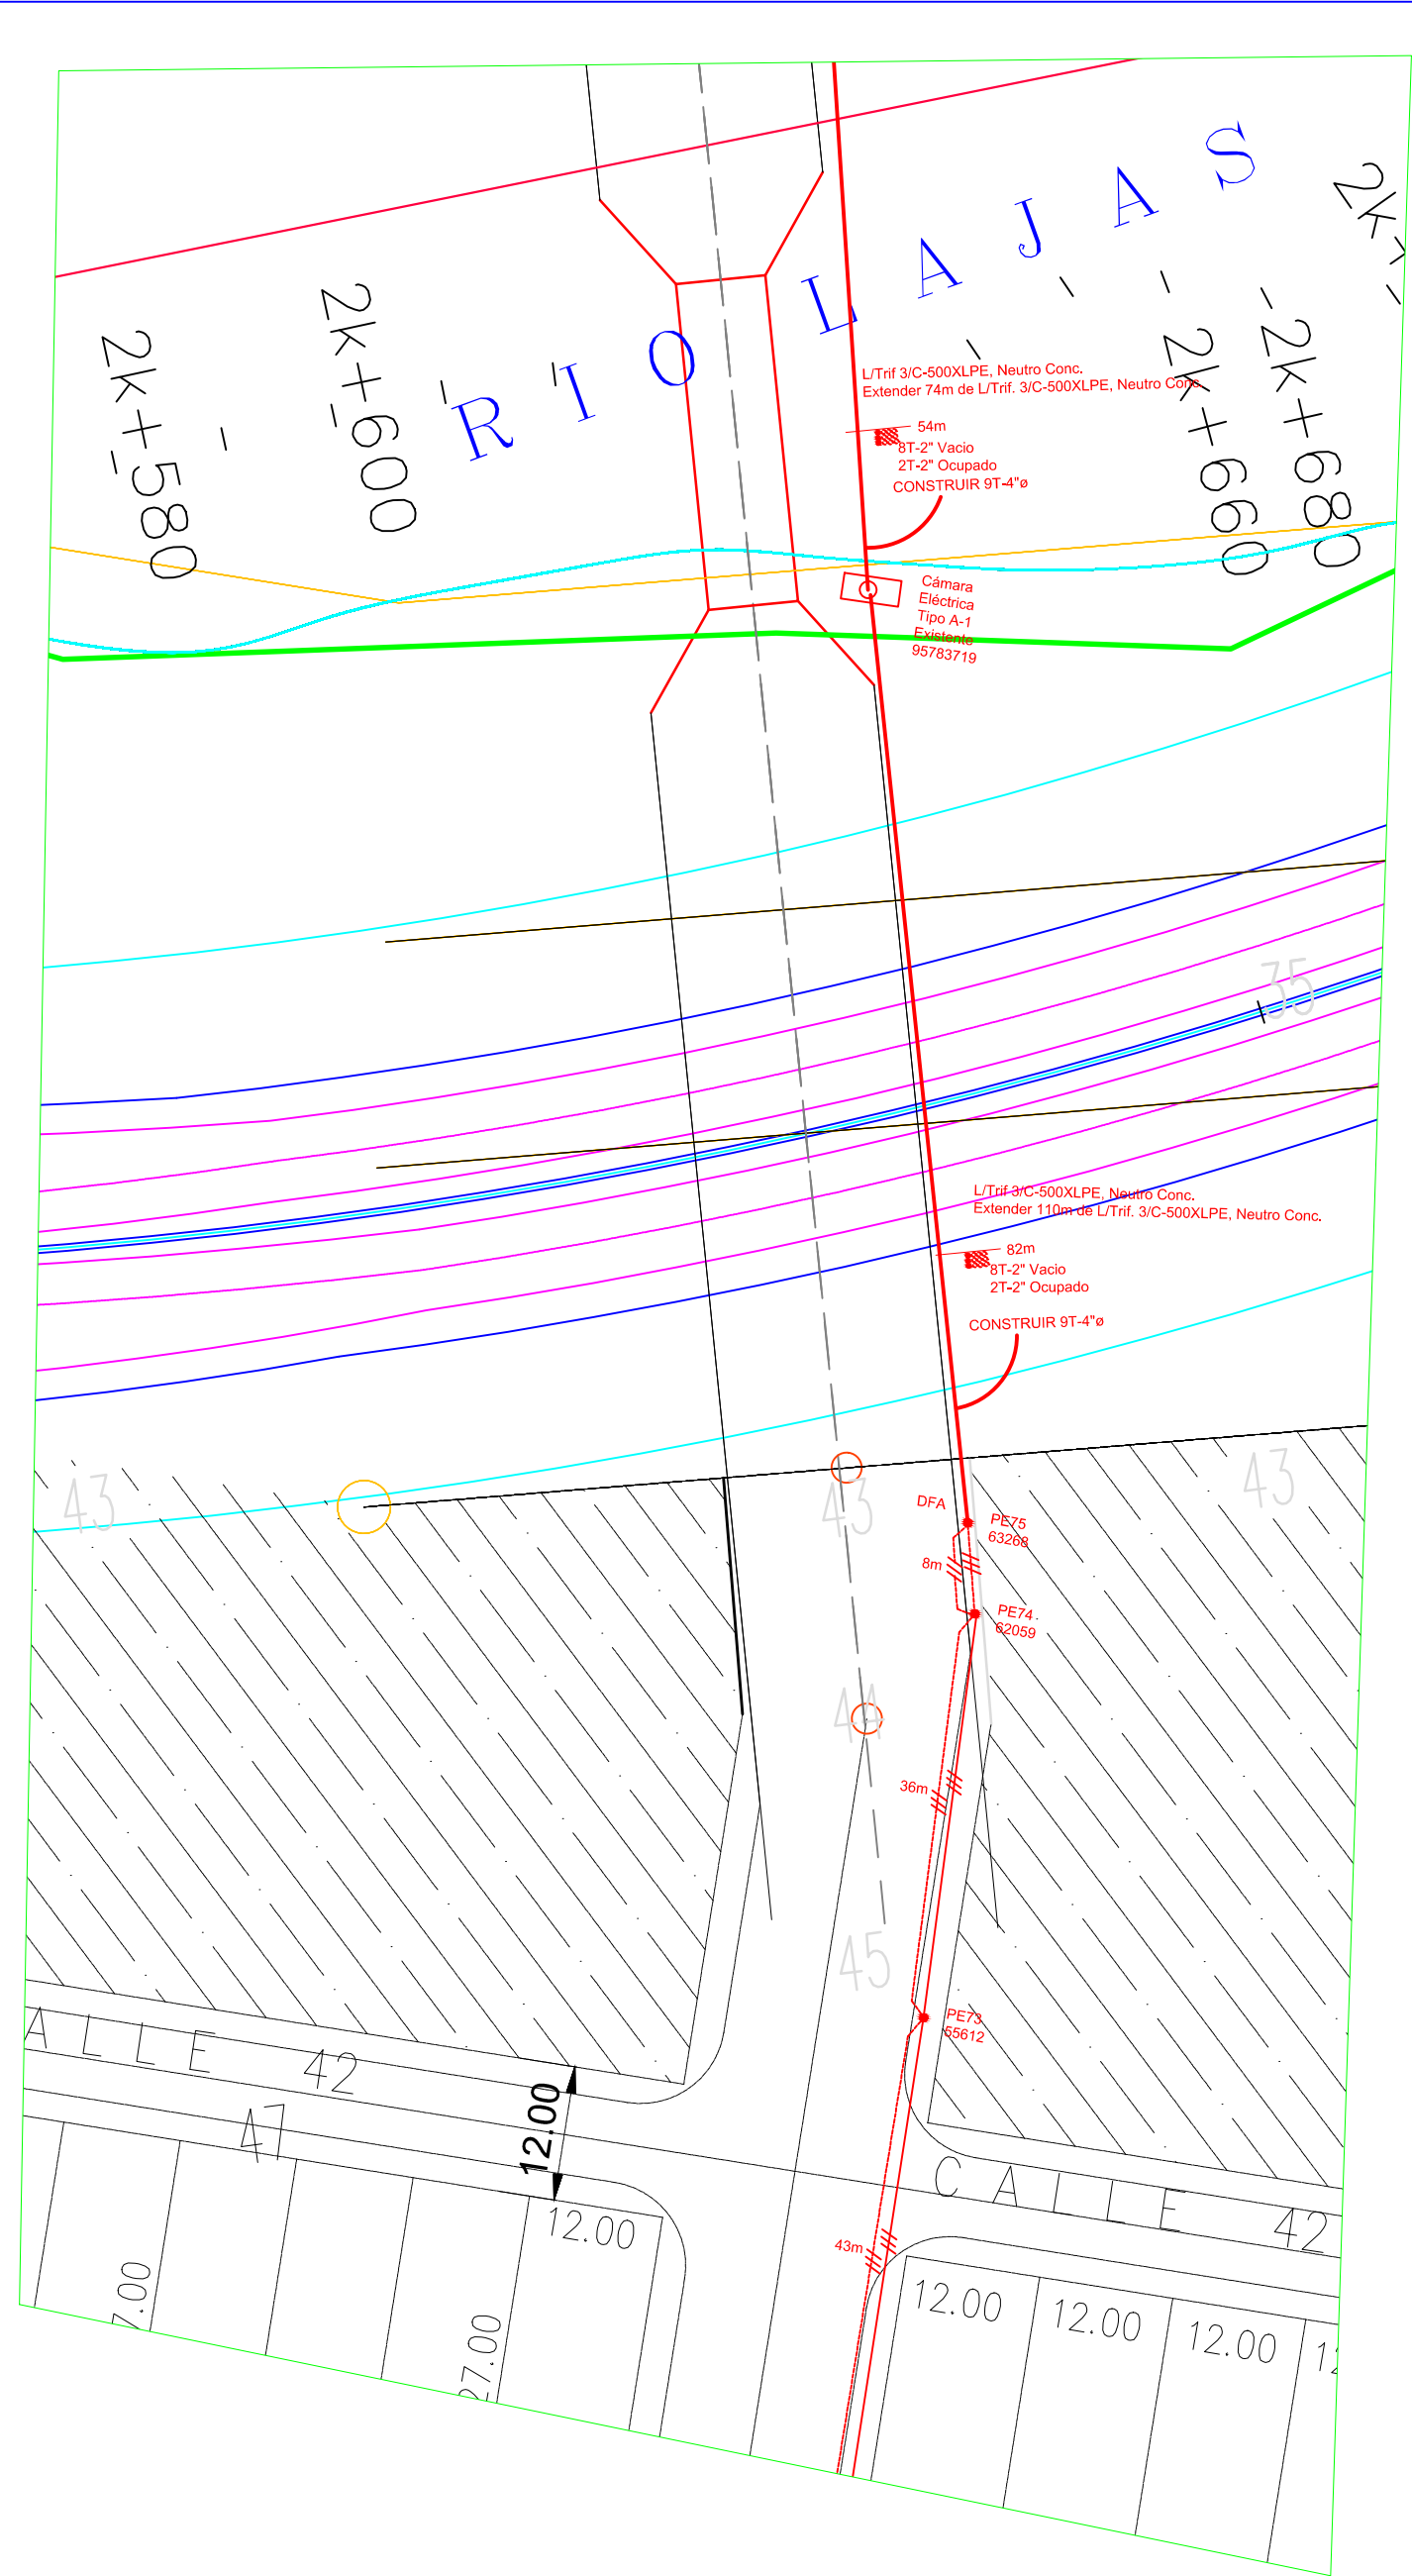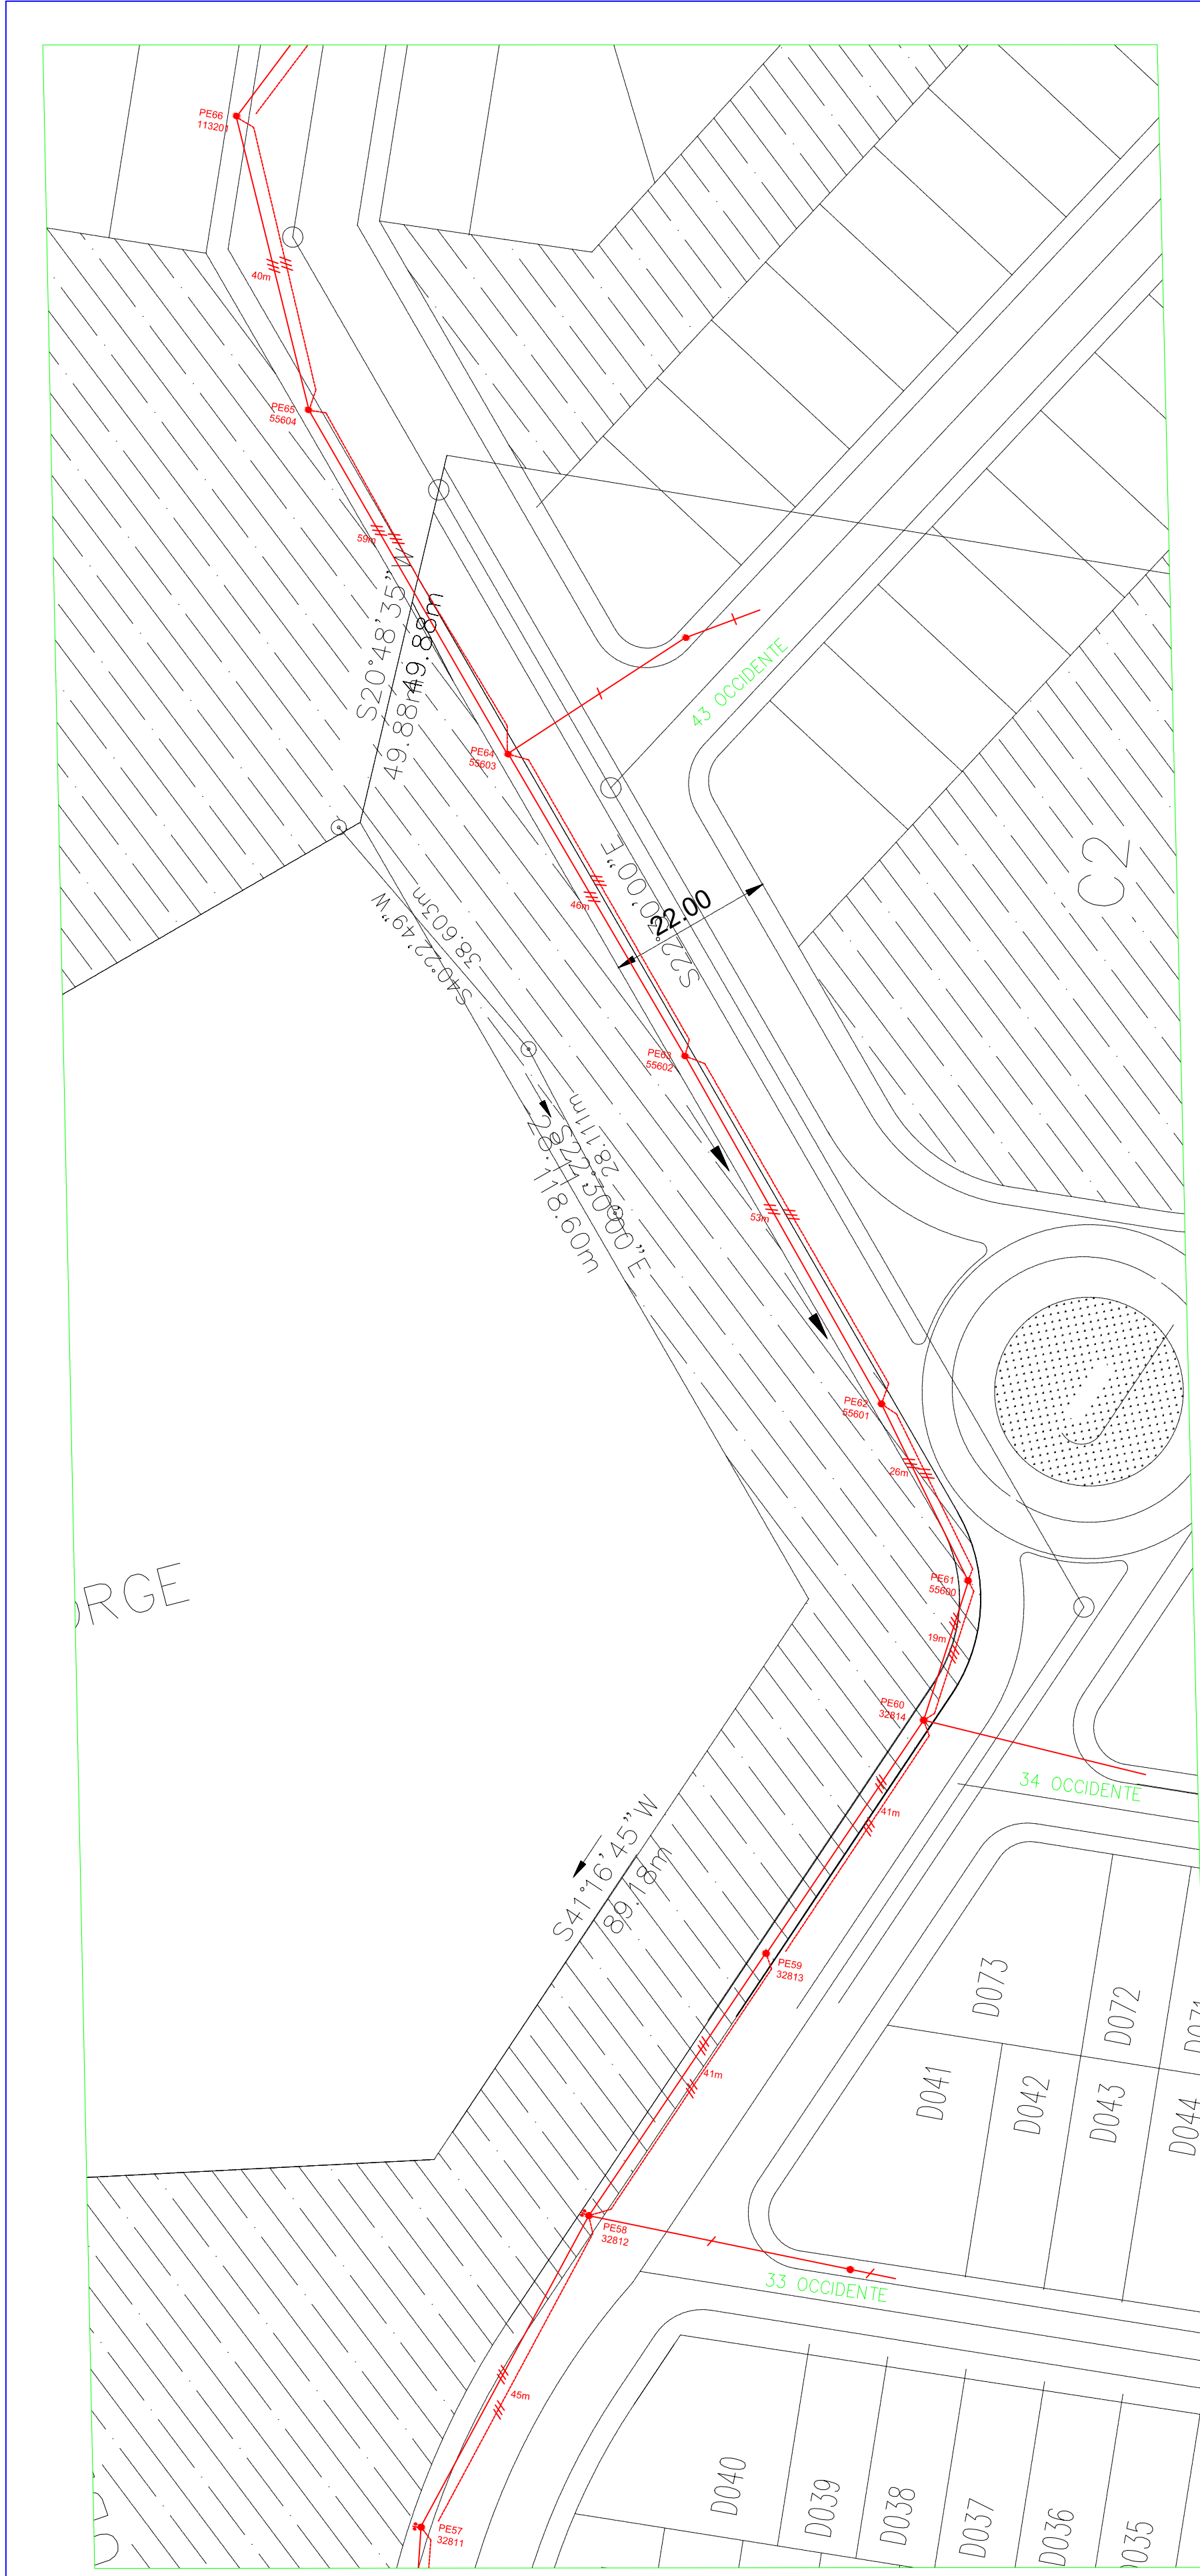

LOCALIZACIÓN

ESC: S/E

LEYENDA

- POSTE EXISTENTE
- POSTE NUEVO
- TRANSFORMADOR GABINETE TIPO PLATAFORMA M.T. NUEVO
- TRANSFORMADOR GABINETE TIPO PLATAFORMA M.T. EXISTENTE A MANTEN
- VIGADUCTO ELECT. M.T. NUEVO
- VIGADUCTO ELECT. M.T. EXISTENTE
- CAMARA ELECTRICA NUEVA
- CAMARA ELECTRICA EXISTENTE
- TRANSFORMADOR TIPO POSTE M.T. EXIST
- TRANSFORMADOR TIPO POSTE M.T. NUEVO
- LINEA MT TRIF. AEREA NUEVO
- LINEA MT TRIF. A MANTENER
- LINEA SEC. ABIERTO A MANTENER
- LINEA MT TRIF. AEREA A MANTENER
- LINEA MT TRIF. AEREA NUEVO
- RETENIDA NUEVO
- RETENIDA EXISTENTE
- LINEA 115 KV TRIF. AEREA
- ALUMBRADO PÚBLICO EXISTENTE
- ALUMBRADO PÚBLICO NUEVO

CONCEDENTE: GREEN CITY DEVELOPMENT, S.A.	DISEÑO:	REVISIONES		APROBADO POR:	PROYECTO: EXTENSIÓN DE LÍNEA - PANAMÁ NORTE CORREGIMIENTO: CERRO VIENTO, RUFINA ALFARO, ERNESTO CORDOBA CAMPOS	ESCALA:
	DIBUJO:					FECHA: JULIO./2019
	REVISADO:					HOJA: 8 / 19
	APROBADO:					