




B. PLANOS Y DOCUMENTOS TÉCNICOS

- Planos – Anteproyecto

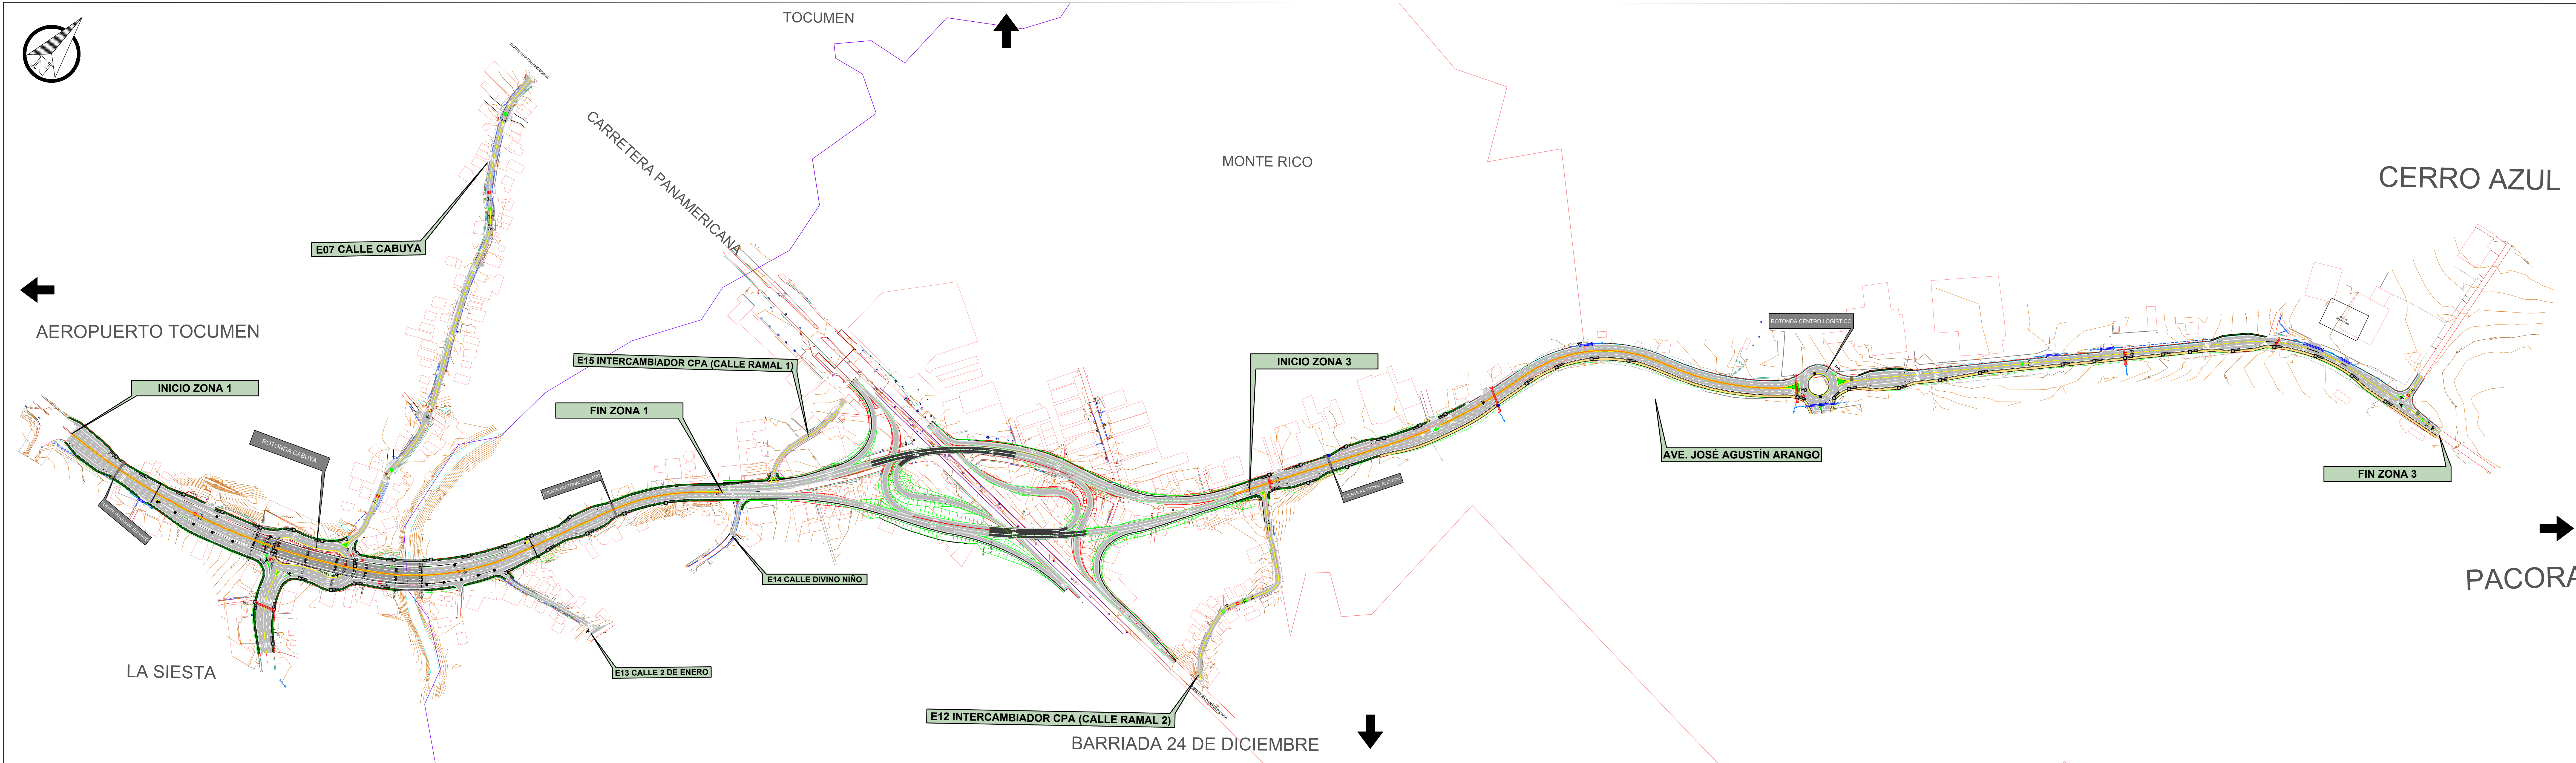



 Ministerio de Obras Públicas	 GOBIERNO DE LA REPÚBLICA DE PANAMÁ	CONSTRUCTOR :  puentes infraestructuras PANAMÁ	DISEÑADOR :  urci consultores	DISEÑO Y CONSTRUCCIÓN DE PASO VEHICULAR E INTERCAMBIADOR VIAL JOSÉ AGUSTÍN ARANGO (CABUYA) - CPA - 24 DE DICIEMBRE.PROVINCIA DE PANAMÁ	DISEÑADO: REVISADO: APROBADO:	TÍTULO DEL PLANO : PLANTA GENERAL PLANTA DE CONJUNTO	ESCALA : 1/2000	Nº PLANO : HOJA 1 de 1	FECHA : JULIO 2019
--	---	---	---	--	-------------------------------------	--	------------------------	-------------------------------	------------------------------

QUEDA TOTALMENTE PROHIBIDA LA REPRODUCCIÓN TOTAL O PARCIAL, EN CUALQUIER SOPORTE MECÁNICO O DIGITAL, SIN LA AUTORIZACIÓN PREVIA DEL PROPONENTE. ESTE ES UN ANTEPROYECTO PRELIMINAR, EL CUAL ESTÁ SUJETO A CAMBIOS DURANTE EL DESARROLLO DE LOS ESTUDIOS Y DISEÑOS, SIGUIENDO LOS LINEAMIENTOS DEL PLIEGO DE CARGOS.

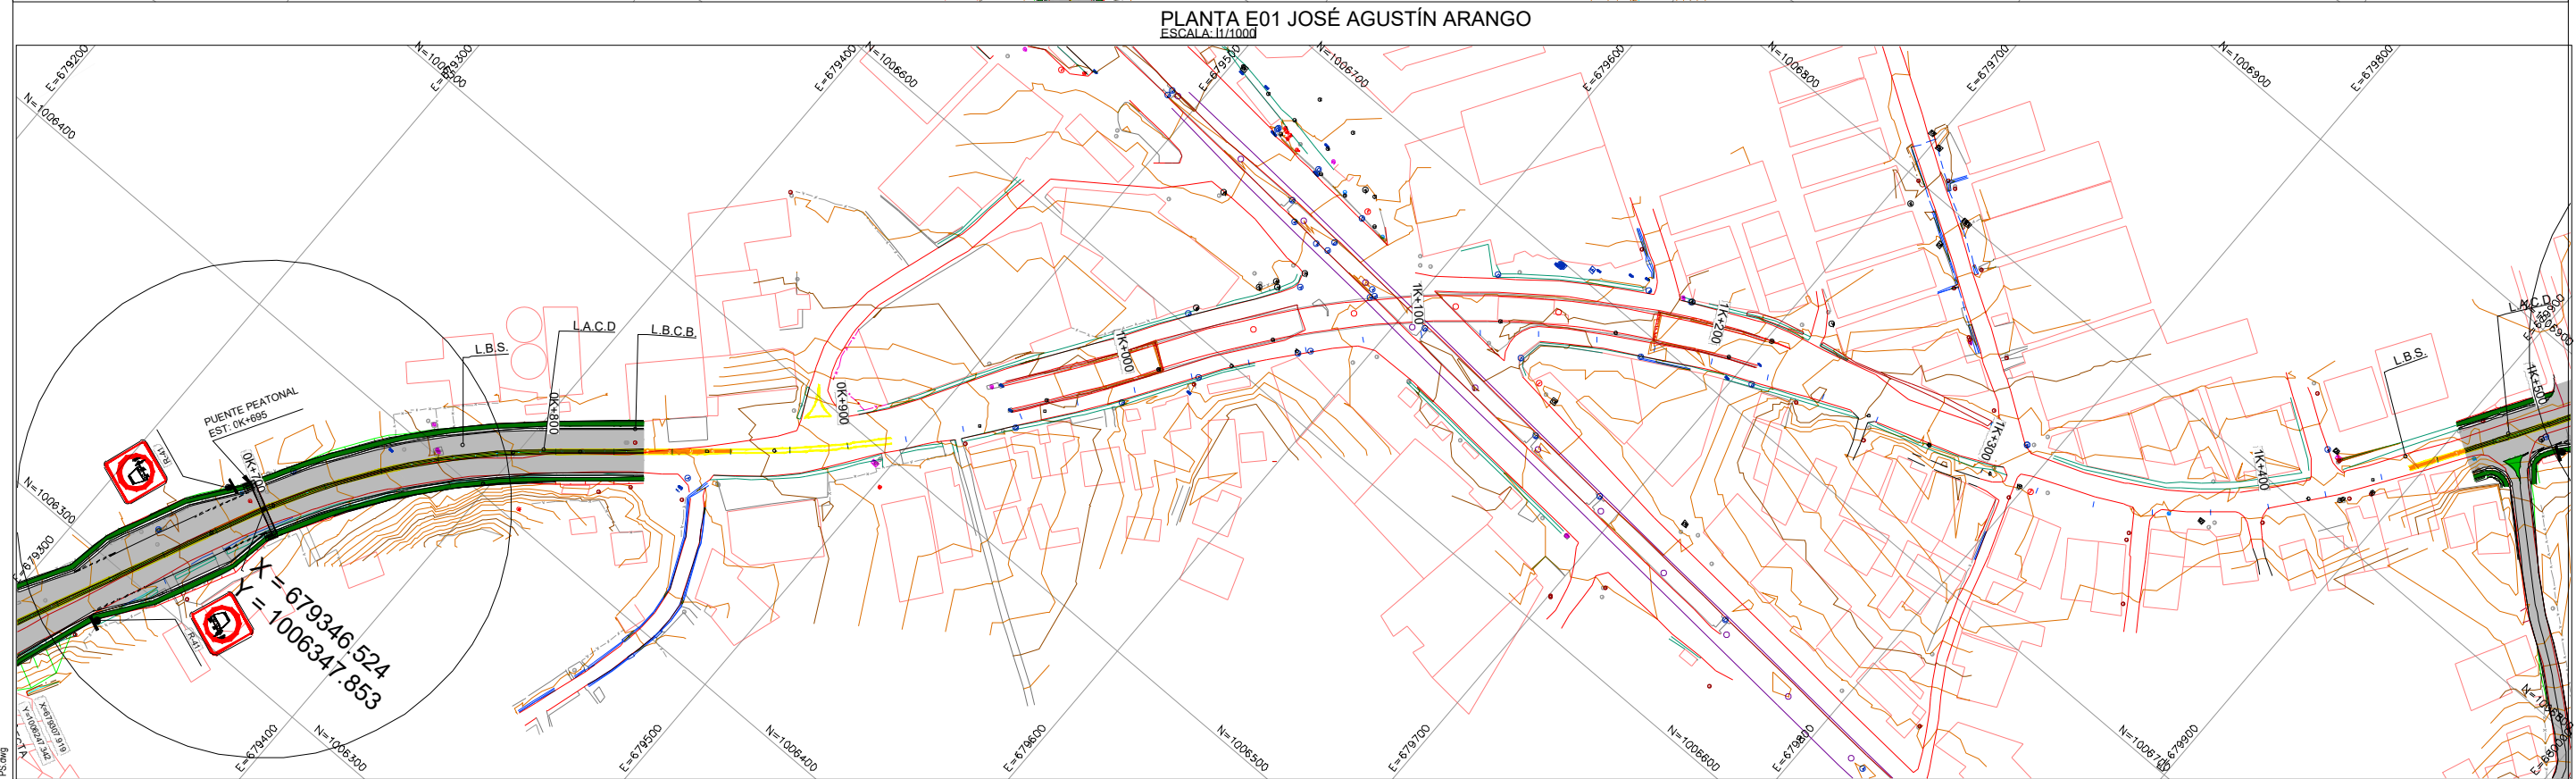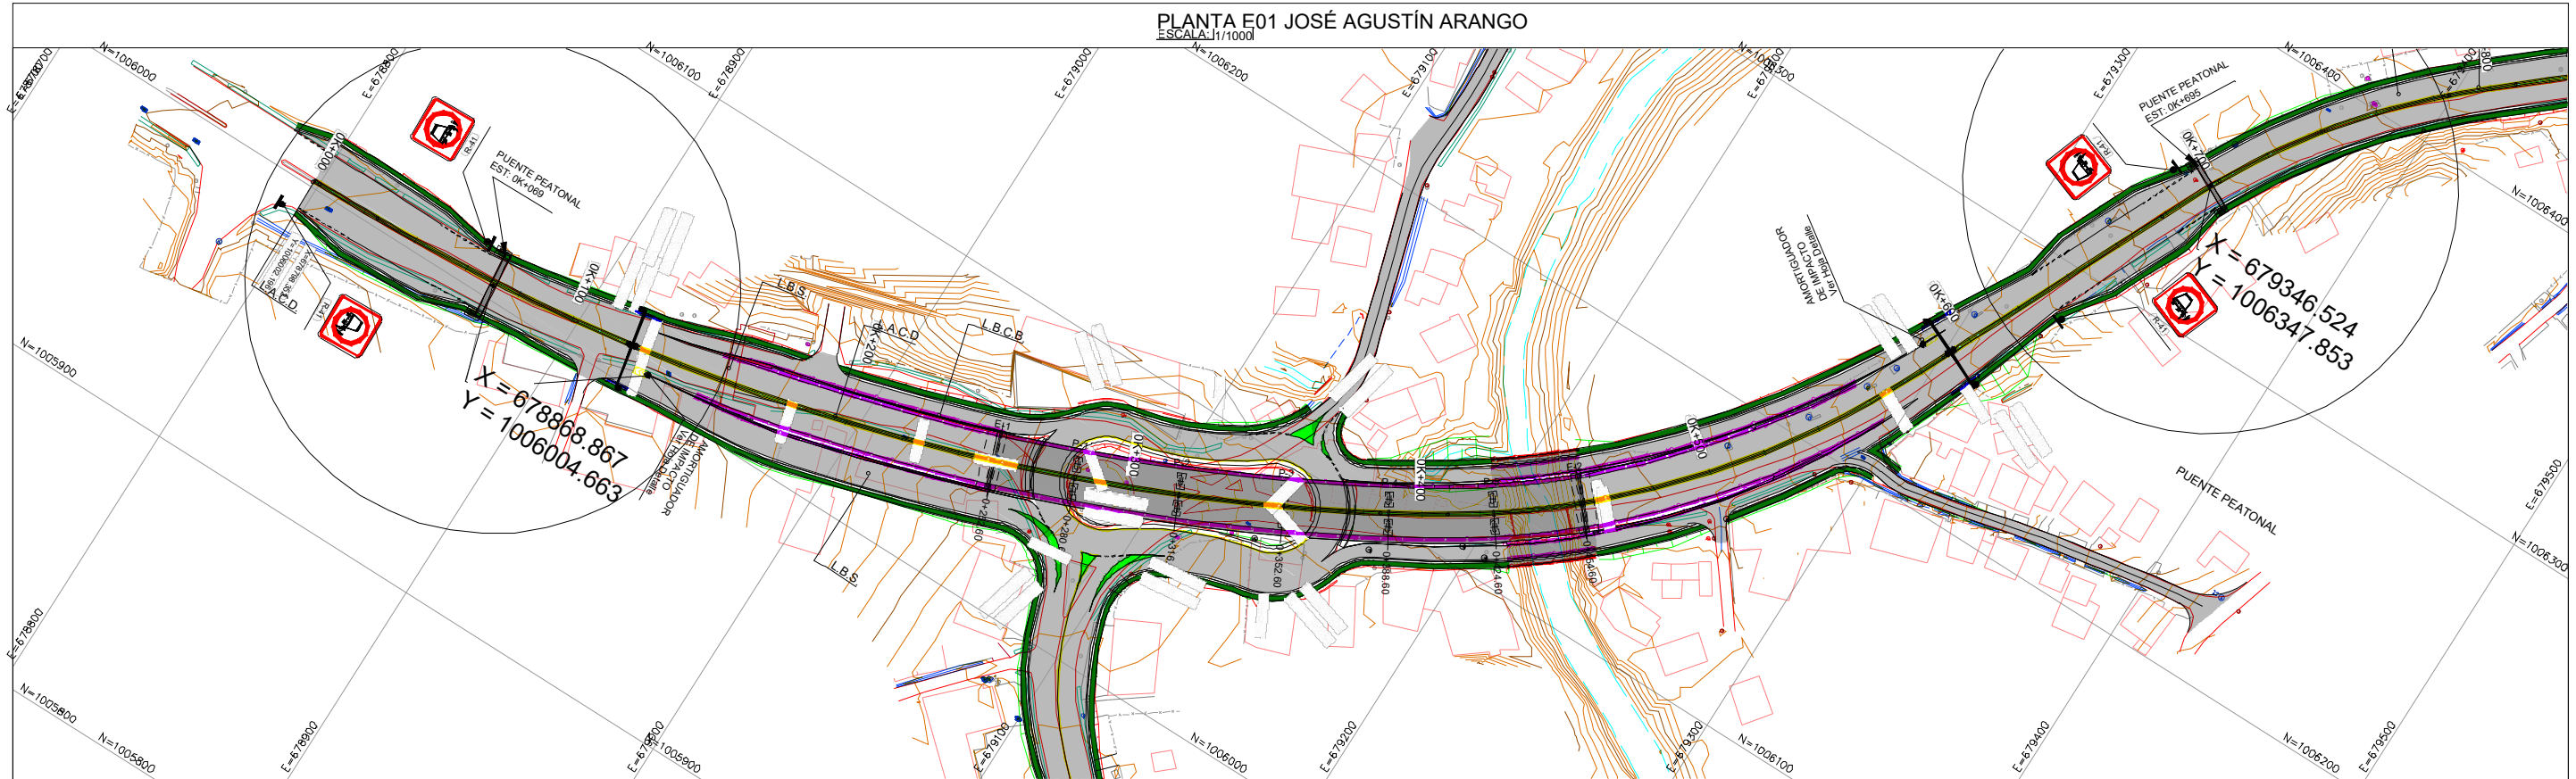

		CONSTRUCTOR: 	DISEÑADOR: 	DISEÑO: REVISADO: APROBADO:	TÍTULO DEL PLANO: ESTUDIO DE SEÑALIZACIÓN JOSÉ A. ARANGO PLANTA DE UBICACION DE PASOS PEATONALES Y PARADAS DE AUTOBUS	ESCALA: H 1/1000 ORIGINAL 610 x 914 mm	Nº PLANO: HOJA 1 de 2	FECHA: SEPTIEMBRE 2019
--	--	------------------	----------------	-----------------------------------	--	--	--------------------------	------------------------------

QUEDA TOTALMENTE PROHIBIDA LA REPRODUCCIÓN TOTAL O PARCIAL, EN CUALQUIER SOPORTE MECÁNICO O DIGITAL, SIN LA AUTORIZACIÓN PREVIA DEL PROPONENTE.

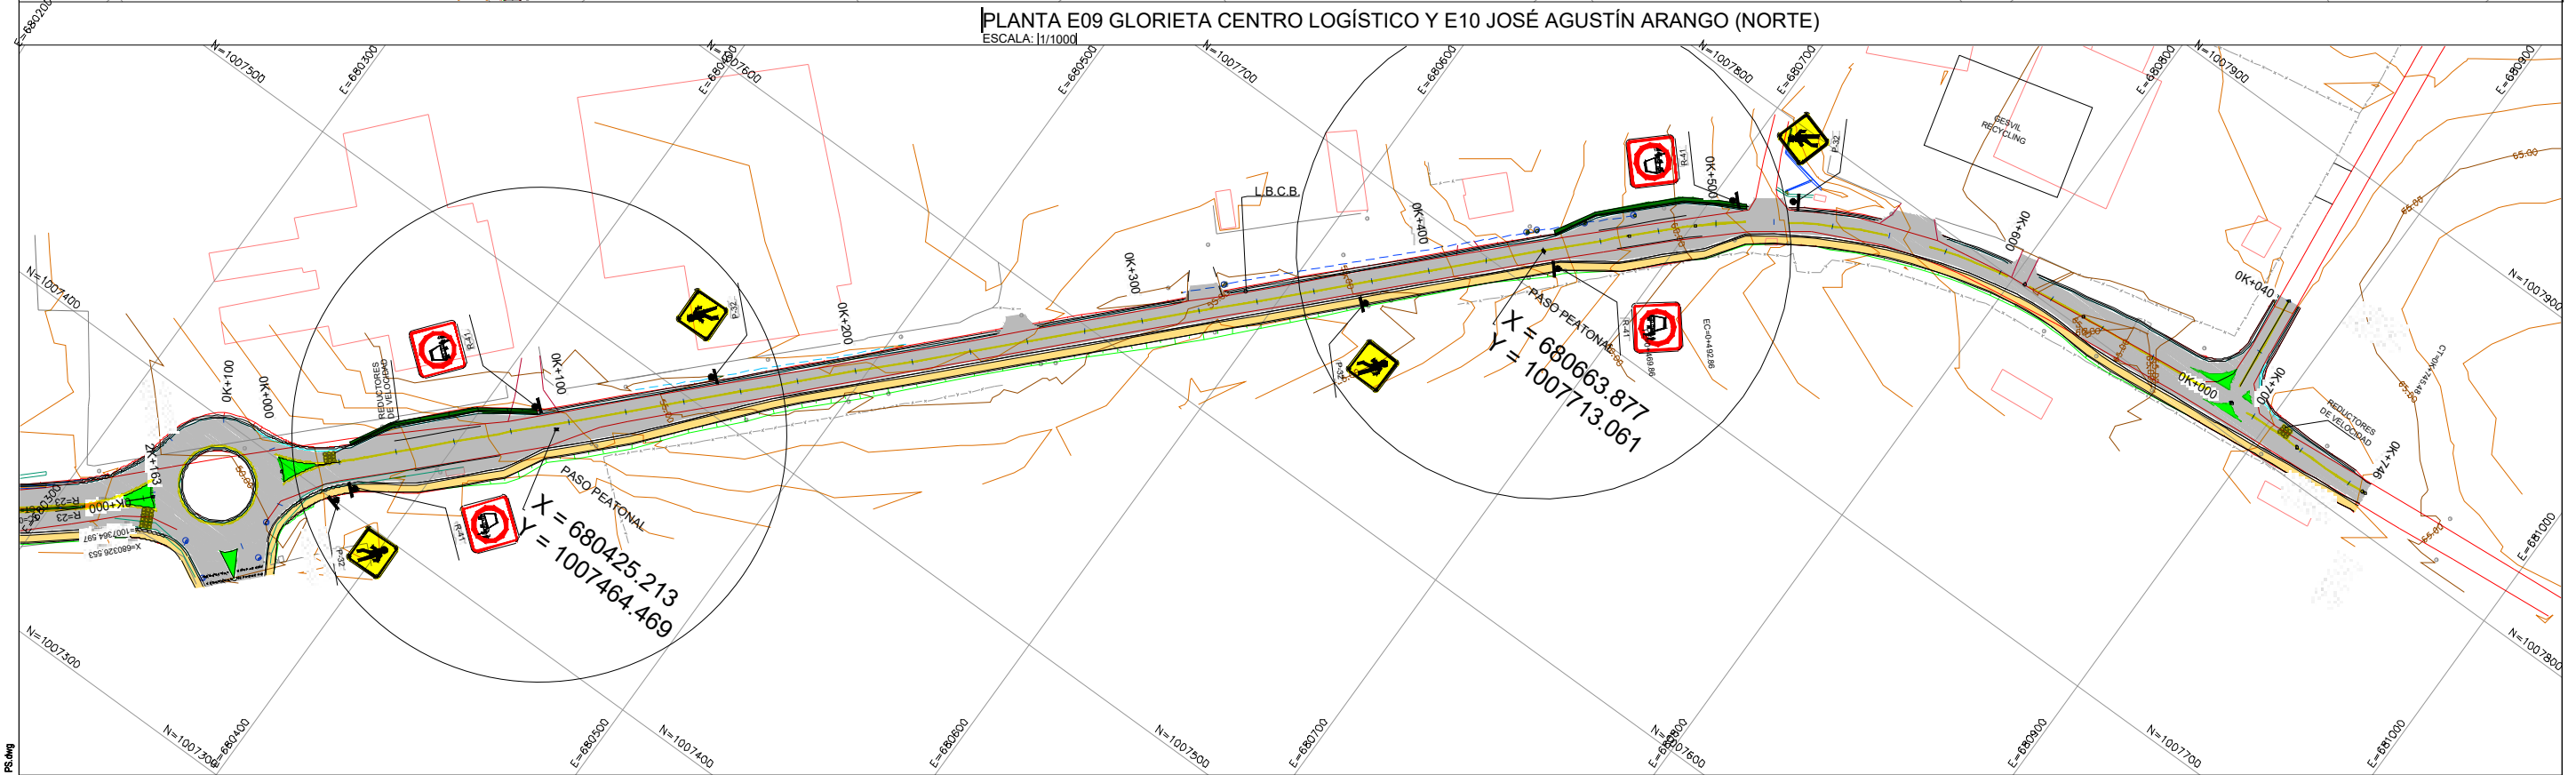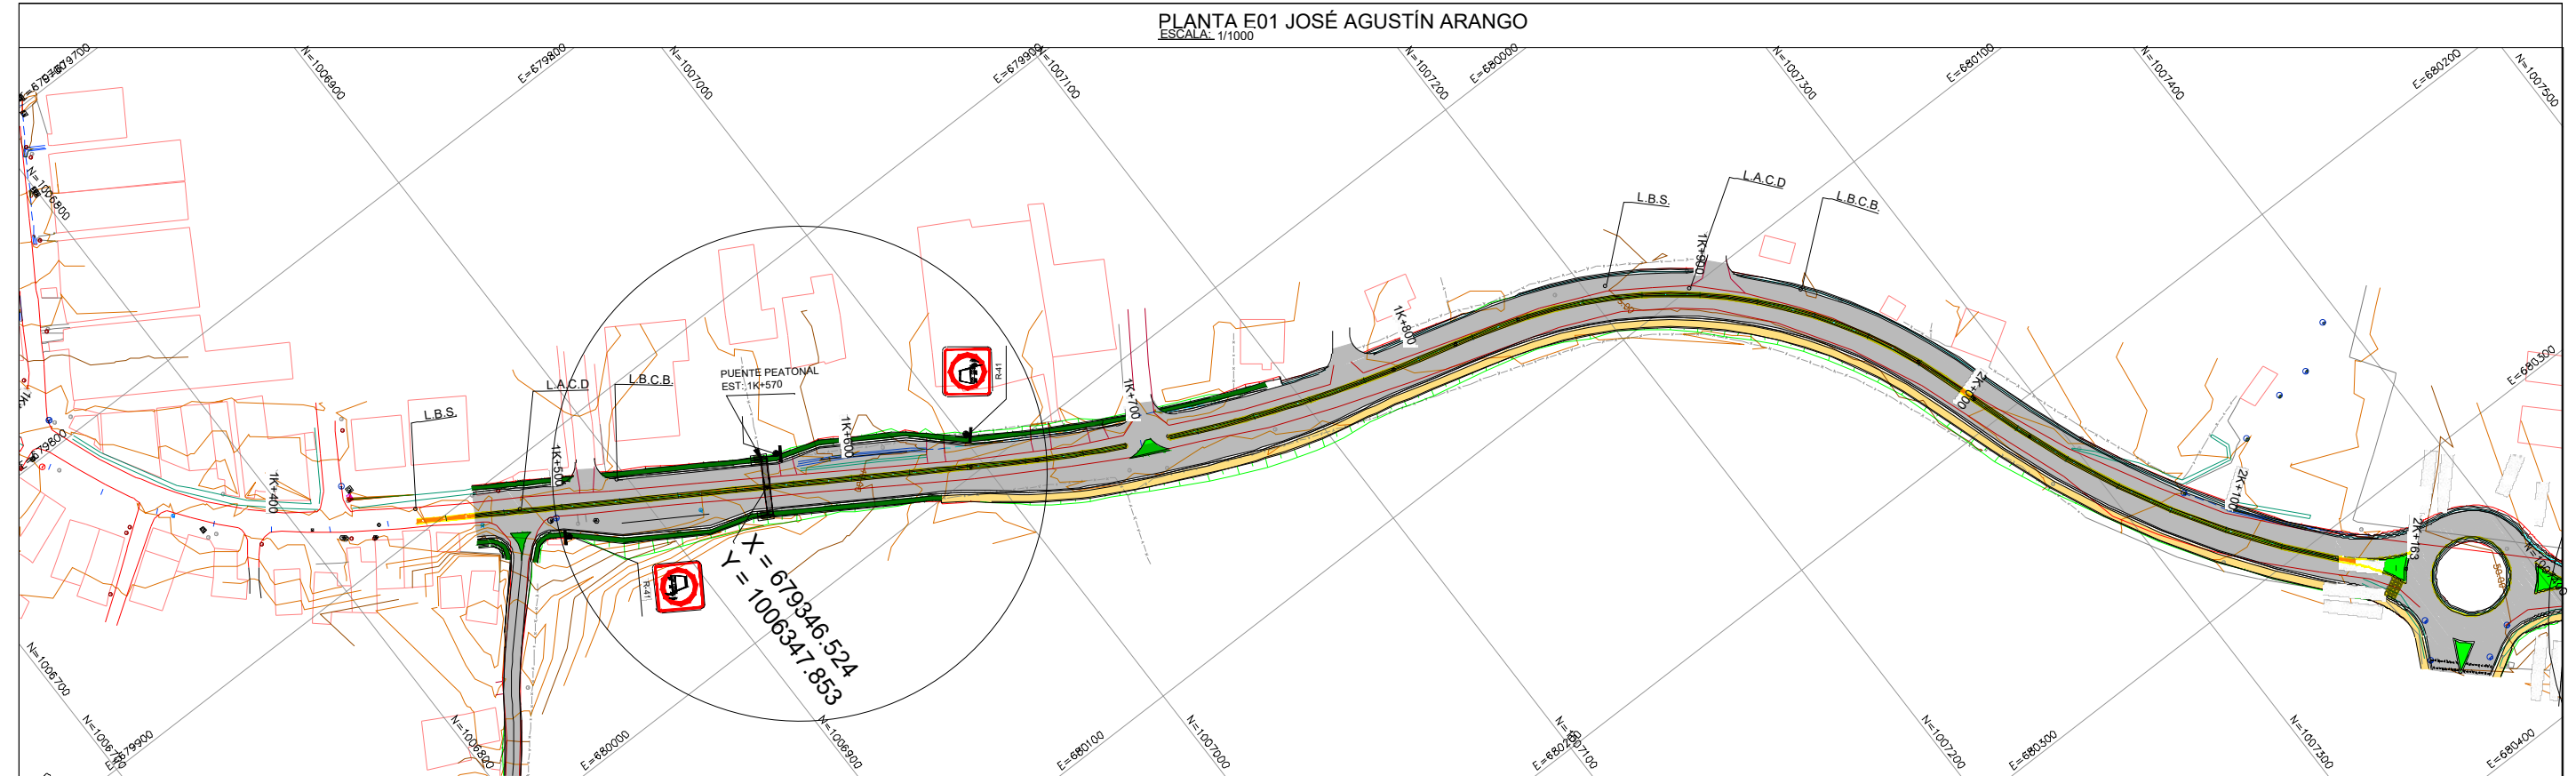

		CONSTRUCTOR: 	DISEÑADOR: 	DISEÑO Y CONSTRUCCIÓN DE PASO VEHICULAR E INTERCAMBIADOR VIAL JOSÉ AGUSTÍN ARANGO (CABUYA) - CPA - 24 DE DICIEMBRE. PROVINCIA DE PANAMÁ CONTRATO N° AL-1-08-19	DISEÑADO: REVISADO: APROBADO:	TÍTULO DEL PLANO: ESTUDIO DE SEÑALIZACIÓN JOSÉ A. ARANGO PLANTA DE UBICACION DE PASOS PEATONALES Y PARADAS DE AUTOBUS	ESCALA: H 1/1000 ORIGINAL 610 x 914 mm	N° PLANO: HOJA 2 de 2	FECHA: SEPTIEMBRE 2019
--	--	-------------------------	-----------------------	---	--	--	---	---------------------------------	----------------------------------

QUEDA TOTALMENTE PROHIBIDA LA REPRODUCCIÓN TOTAL O PARCIAL, EN CUALQUIER SOPORTE MECÁNICO O DIGITAL, SIN LA AUTORIZACIÓN PREVIA DEL PROPONENTE.