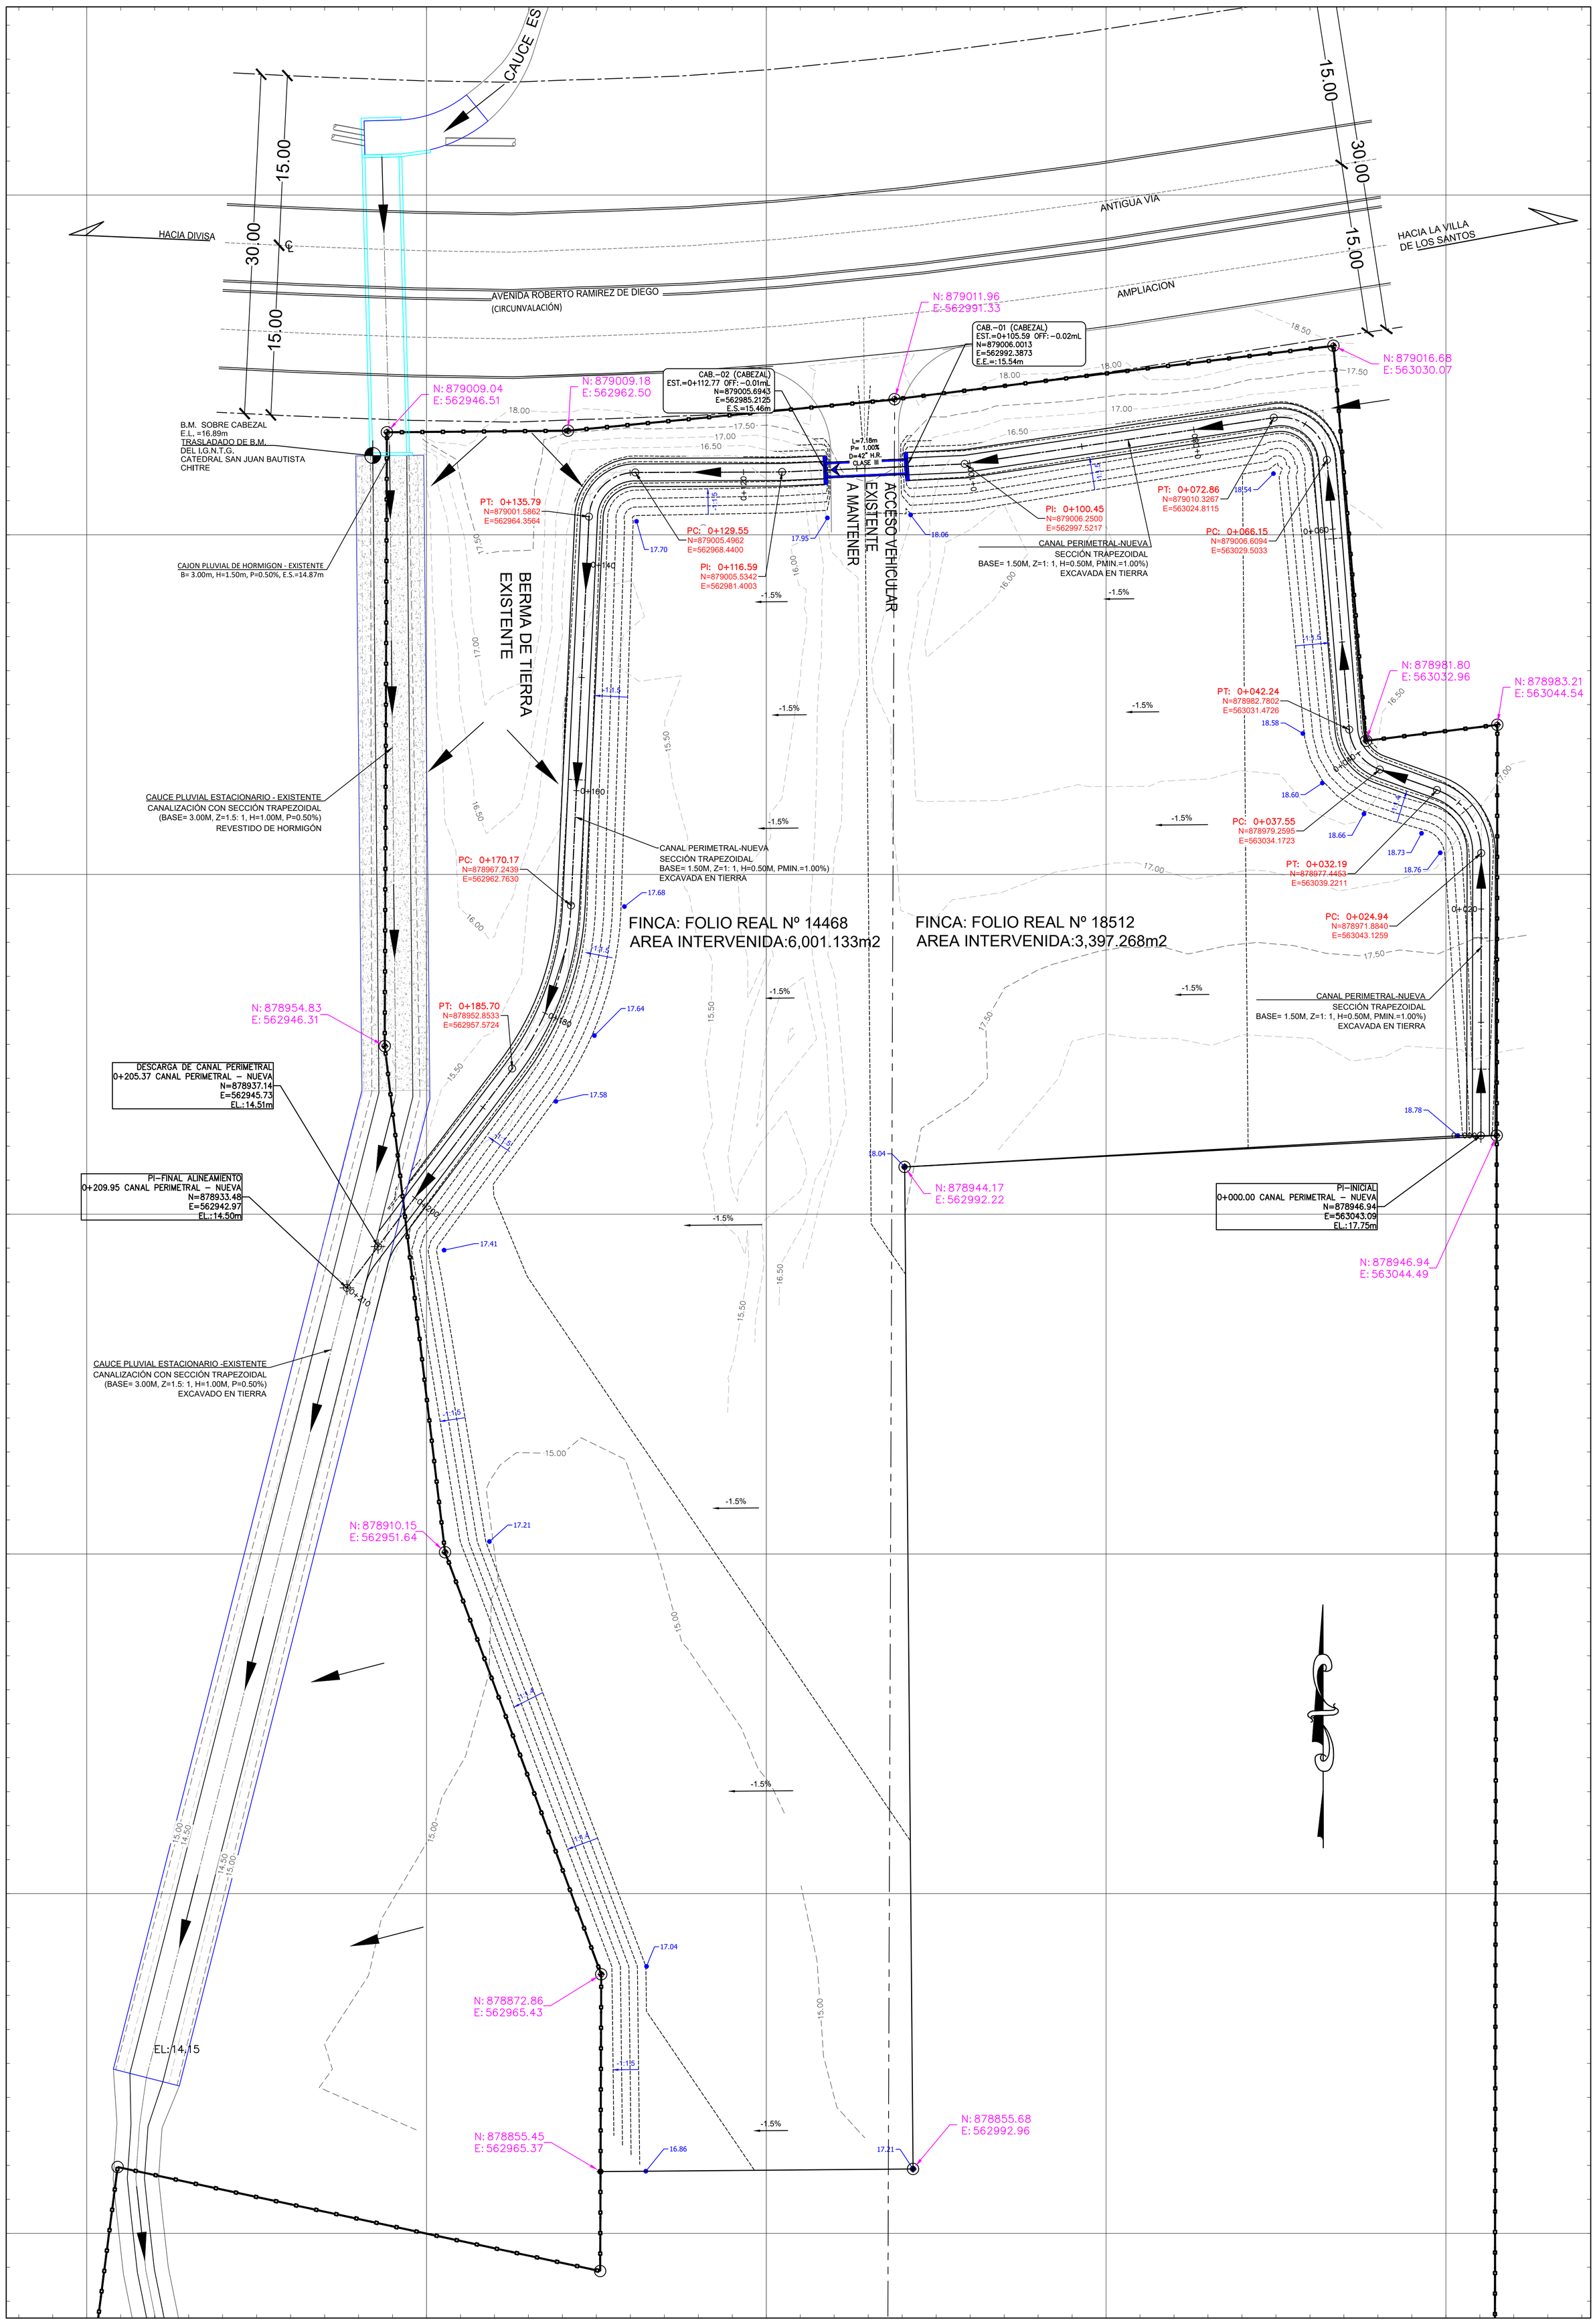

PLANTA GENERAL DEL PROYECTO CON CORDENADAS (SISTEMA PLUVIAL Y NIVELES DE TERRACERIA)

ESC 1 :250

Coordenadas de los vertices del Poligono de Intervencion de las fincas.
Coordenadas de los vertices del eje central del Canal Perimetral Propuesto.
Elevaciones de Terraceria Propuesta.

Las coordenadas mostradas en el plano son UTM y están basadas en el sistema de georeferencia WGS-84, Zona 17, Norte.

El Datum de elevaciones esta referidas a un BM real de Instituto Geográfico Nacional Tommy Guardia.