


PLANTA ARQUITECTONICA - NIVEL PLAZA

ESCALA 1:300

CUADRO DE ACABADOS-AREAS COMUNES						
No	AREA	PISO	ZOCALO	PAREDES	CIERVO RASO	OBSERVACIONES
00	ESTACIONAMIENTOS	HORMIGON PULIDO	—	REPELO LISO + PINTURA	LOSA VISTA + PINTURA	—
01	CERAMICA	CERAMICA	—	REPELO LISO + PINTURA	LOSA VISTA + PINTURA	—
02	S.SANT. CARITA	CERAMICA	AZULEOS Ø 1.60	REPELO LISO + PINTURA	LOSA VISTA + PINTURA	—
03	ACERAS	HORMIGON ACABADO A ESCOBILLON	—	REPELO LISO + PINTURA	LOSA VISTA + PINTURA	—
04	DEPOSITO DE MANTENIMIENTO	HORMIGON PULIDO	—	REPELO LISO + PINTURA	LOSA VISTA + PINTURA	—
05	TANQUE DE GAS	HORMIGON PULIDO + PINTURA INDUSTRIAL	—	REPELO LISO + PINTURA	LOSA VISTA + PINTURA	—
06	DESCARGA DE BASURA	HORMIGON PULIDO + PINTURA INDUSTRIAL	—	REPELO LISO + PINTURA	LOSA VISTA + PINTURA	—
07	GENERADOR	HORMIGON PULIDO + PINTURA INDUSTRIAL	—	REPELO LISO + PINTURA	LOSA VISTA + PINTURA	—
08	CTO. ELECTRICO	HORMIGON PULIDO + PINTURA INDUSTRIAL	—	REPELO LISO + PINTURA	LOSA VISTA + PINTURA	—
09	CTO. DE BOMBAS	HORMIGON PULIDO + PINTURA INDUSTRIAL	—	REPELO LISO + PINTURA	LOSA VISTA + PINTURA	—
10	TANQUES DE AGUA	HORMIGON PULIDO + PINTURA INDUSTRIAL	—	REPELO LISO + PINTURA	LOSA VISTA + PINTURA	—
11	ELEVADORES	CERAMICA IMPORTADA	CERAMICA IMPORTADA	REF. LISO + PASTEADO + PINTURA	LOSA VISTA + PINTURA	—
12	VESTIDORES CONSERVES	CERAMICA	—	CERAMICA Ø 1.60	LOSA VISTA + PINTURA	—
13	COCINA	CERAMICA IMPORTADA	CERAMICA IMPORTADA	CERAMICA Ø 1.60	LOSA VISTA + PINTURA	—
14	PUESTO DE CONTROL	CERAMICA IMPORTADA	CERAMICA IMPORTADA	REF. LISO + PASTEADO + PINTURA	LOSA VISTA + PINTURA	—
15	ADMINISTRACION	CERAMICA IMPORTADA	CERAMICA IMPORTADA	REF. LISO + PASTEADO + PINTURA	LOSA VISTA + PINTURA	—
16	PLAZA TECHADA	BALDOSA PARA EXTERIORES	BALDOSA PARA EXTERIORES	—	LOSA VISTA + PINTURA	—
17	ACERA TECHADA	BALDOSA PARA EXTERIORES	BALDOSA PARA EXTERIORES	—	LOSA VISTA + PINTURA	—
18	LOCALES COMERCIALES	CERAMICA IMPORTADA	CERAMICA IMPORTADA	REF. LISO + PASTEADO + PINTURA	LOSA VISTA + PINTURA	—
19	GALERIA	BALDOSA PARA EXTERIORES	BALDOSA PARA EXTERIORES	—	LOSA VISTA + PINTURA	—
20	ESCALERA HACIA PLAZA	CERAMICA IMPORTADA	CERAMICA IMPORTADA	REF. LISO + PASTEADO + PINTURA	LOSA VISTA + PINTURA	—
21	ESCALERA HACIA A.SOCIAL	CERAMICA IMPORTADA	CERAMICA IMPORTADA	REF. LISO + PASTEADO + PINTURA	LOSA VISTA + PINTURA	—
22	PLAZA DE LLEGADA A.SOCIAL	BALDOSA PARA EXTERIORES	BALDOSA PARA EXTERIORES	—	LOSA VISTA + PINTURA	—
23	TERRAZA SALON	BALDOSA PARA EXTERIORES	BALDOSA PARA EXTERIORES	—	LOSA VISTA + PINTURA	—
24	TERRAZA PISCINA	BALDOSA PARA EXTERIORES	BALDOSA PARA EXTERIORES	—	LOSA VISTA + PINTURA	—
25	SALON DE FIESTAS	CERAMICA IMPORTADA	CERAMICA IMPORTADA	REF. LISO + PASTEADO + PINTURA	LAMINAS DE YESO	—
26	BAR	CERAMICA IMPORTADA	CERAMICA IMPORTADA	REF. LISO + PASTEADO + PINTURA	LAMINAS DE YESO	—
27	PISTINA	MOSAICULOS	—	MOSAICULOS	—	—
28	VESTIDORES MUJERES	CERAMICA ANTRESALANTE	—	CERAMICA Ø 1.60	LOSA VISTA + PINTURA	—
29	VESTIDORES HOMBRES	CERAMICA ANTRESALANTE	—	CERAMICA Ø 1.60	LOSA VISTA + PINTURA	—
30	GIMNASIO	CERAMICA IMPORTADA	CERAMICA IMPORTADA	REF. LISO + PASTEADO + PINTURA	LAMINAS DE YESO	—
31	PASO PEATONAL	BALDOSA PARA EXTERIORES	BALDOSA PARA EXTERIORES	—	—	—
32	PARQUE 1	BALDOSA PARA EXTERIORES	BALDOSA PARA EXTERIORES	—	—	—
33	PARQUE 2	HORMIGON PULIDO	—	—	—	—
34	PARQUE 3	BALDOSA PARA EXTERIORES	BALDOSA PARA EXTERIORES	—	—	—
35	PARQUE 4	BALDOSA PARA EXTERIORES	BALDOSA PARA EXTERIORES	—	—	—

CUADRO DE ACABADOS - TORRES DE APARTAMENTOS						
No	AREA	PISO	ZOCALO	PAREDES	CIERVO RASO	OBSERVACIONES
36	VESTIBULO	CERAMICA IMPORTADA	CERAMICA IMPORTADA	REF. LISO + PASTEADO + PINTURA	LOSA VISTA + PINTURA	—
37	PASILLO	CERAMICA IMPORTADA	CERAMICA IMPORTADA	REF. LISO + PASTEADO + PINTURA	LOSA VISTA + PINTURA	—
38	ESCALERAS	CERAMICA IMPORTADA	CERAMICA IMPORTADA	REF. LISO + PASTEADO + PINTURA	LOSA VISTA + PINTURA	—
39	CTO. ELECTRICO	HORMIGON PULIDO + PINTURA INDUSTRIAL	CERAMICA ANTRESALANTE	REF. LISO + PASTEADO + PINTURA	LOSA VISTA + PINTURA	—
40	ASEO	—	—	REF. LISO + PASTEADO + PINTURA	LOSA VISTA + PINTURA	—
41	SALA	CERAMICA IMPORTADA	CERAMICA IMPORTADA	REF. LISO + PASTEADO + PINTURA	LOSA VISTA + PINTURA	—
42	COMEDOR	CERAMICA IMPORTADA	CERAMICA IMPORTADA	REF. LISO + PASTEADO + PINTURA	LOSA VISTA + PINTURA	—
43	COCINA	CERAMICA IMPORTADA	CERAMICA IMPORTADA	CERAMICA Ø 1.60	LOSA VISTA + PINTURA	—
44	LAVANDERIA	CERAMICA IMPORTADA	CERAMICA IMPORTADA	CERAMICA Ø 1.60	LOSA VISTA + PINTURA	—
45	S. SANITARIO 1	CERAMICA ANTRESALANTE	—	REF. LISO + PASTEADO + PINTURA	LOSA VISTA + PINTURA	SUSPENDIDO
46	S. SANITARIO 2	CERAMICA ANTRESALANTE	—	REF. LISO + PASTEADO + PINTURA	LOSA VISTA + PINTURA	SUSPENDIDO
47	RECAMARAS	CERAMICA IMPORTADA	CERAMICA IMPORTADA	REF. LISO + PASTEADO + PINTURA	LOSA VISTA + PINTURA	—
48	BALCON	CERAMICA IMPORTADA	CERAMICA IMPORTADA	REF. LISO + PASTEADO + PINTURA	LOSA VISTA + PINTURA	—
49	CLOSET	CERAMICA IMPORTADA	CERAMICA IMPORTADA	REF. LISO + PASTEADO + PINTURA	LOSA VISTA + PINTURA	—

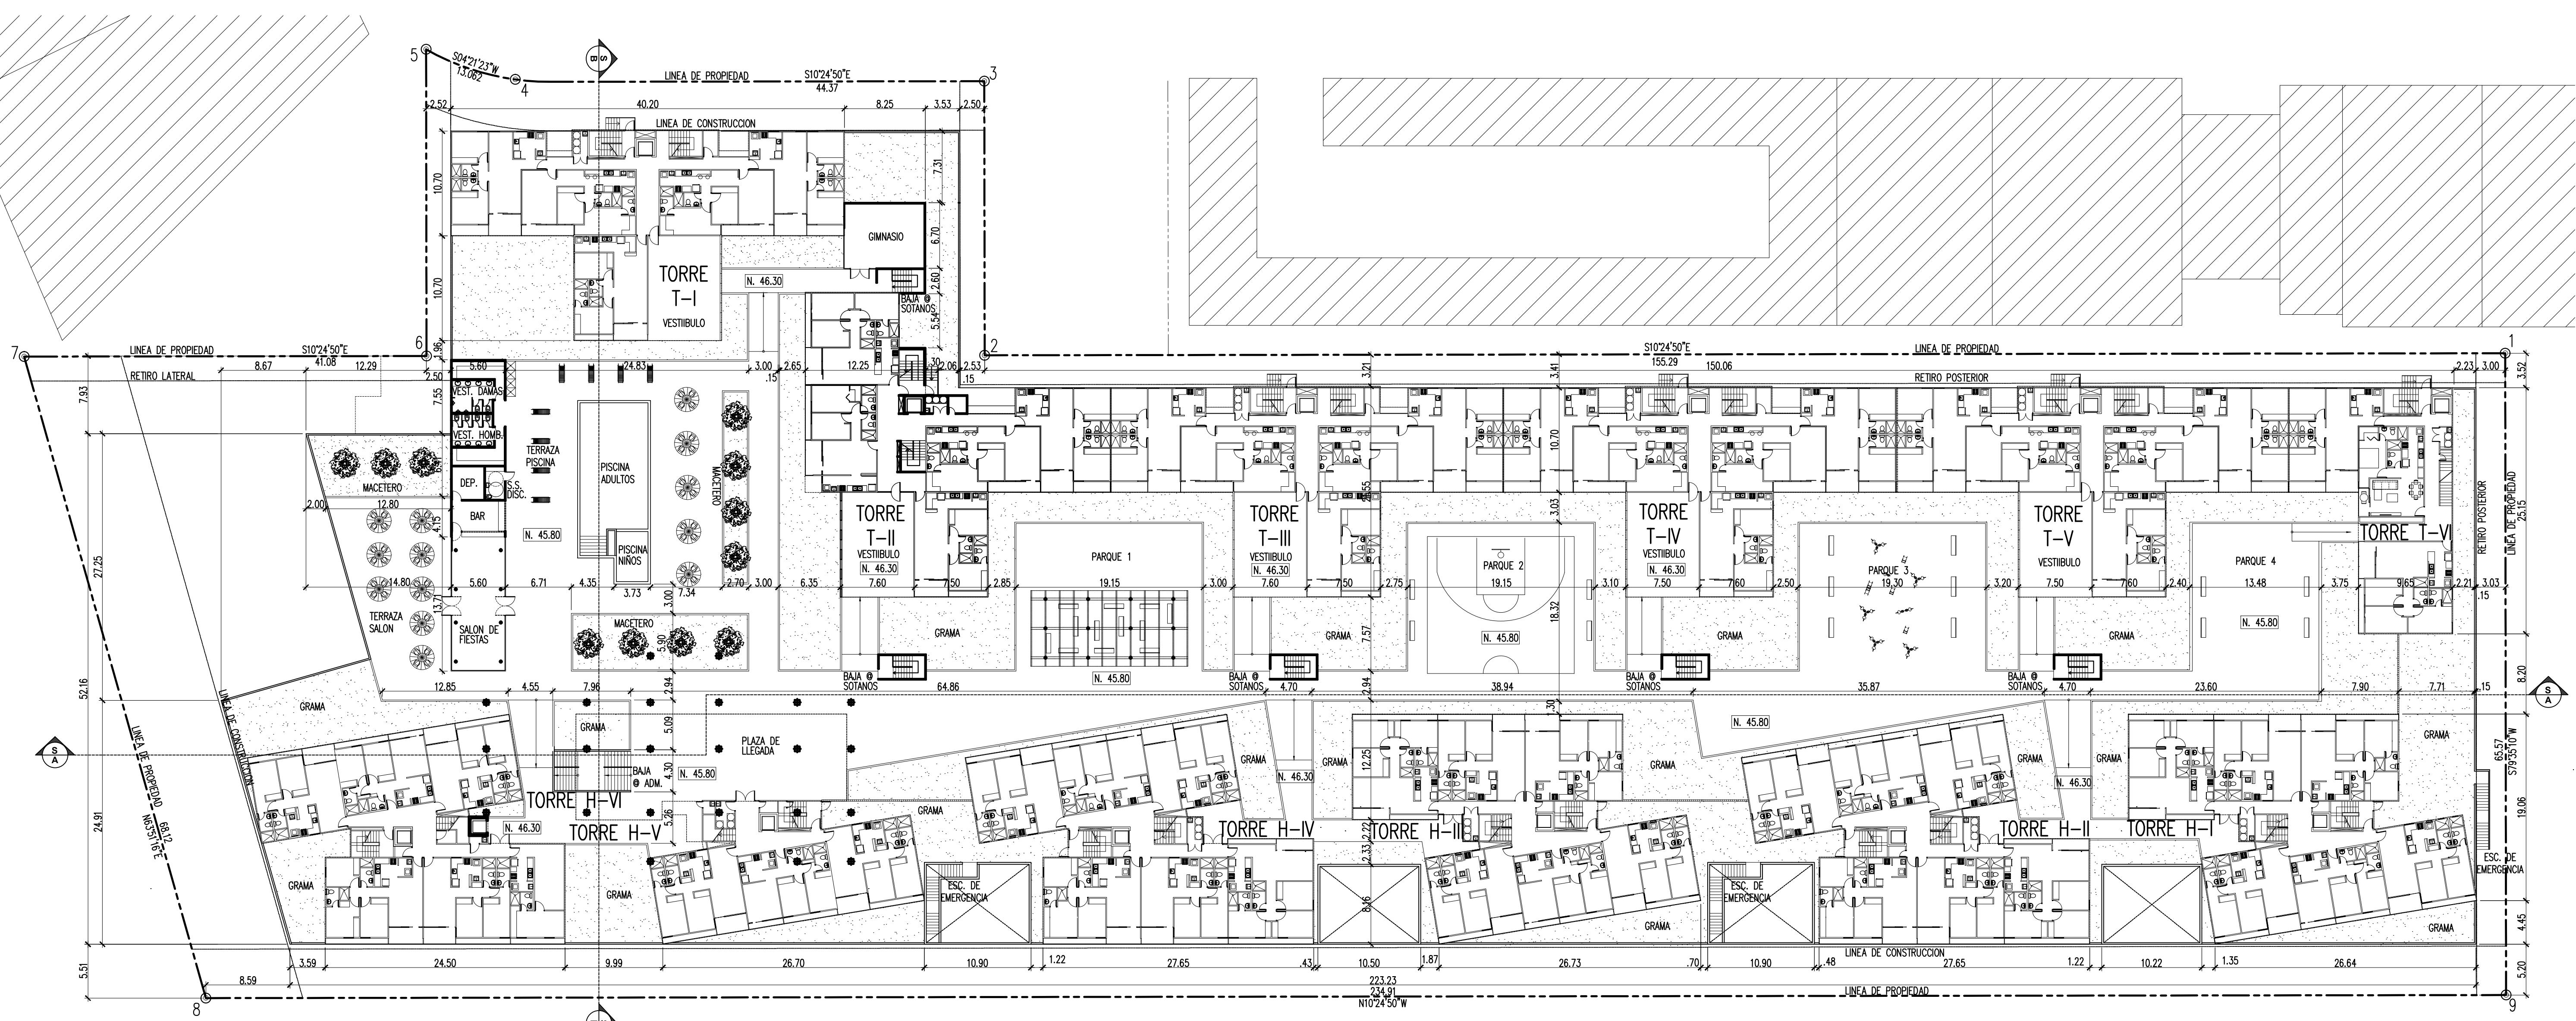

PLANTA ARQUITECTONICA DEL CONJUNTO (NIVEL 100)

ESCALA 1:300

DISEÑO:	Arq. Carlos A. Camarena V.	REVISION:	C.C.	NOMBRE DEL PROYECTO:	PH MANHATTAN TOWERS
CALESTRUC:	CALCULO ELECTRIC:	MECANICA:	INC.	UBICACION:	PROVINCIA DE PANAMA DISTRITO DE MANHATTAN CORREGIMIENTO DE BETANIA
INC.	INC.	INC.	INC.	DESARROLLO:	SIJARAMILLO
INC.	INC.	INC.	INC.	ESCALA:	INDICADA
INC.	INC.	INC.	INC.	FECHA:	MAR/2016
INC.	INC.	INC.	INC.	CONTENIDO DE LA HOJA:	HOJA N.º:
INC.	INC.	INC.	INC.	HOJA N.º:	PROPIEDAD DE:
INC.	INC.	INC.	INC.	INC.	SUCASA
INC.	INC.	INC.	INC.	ARCHIVO DIGITAL:	HOJAS:
INC.	INC.	INC.	INC.	INC.	PLANO N.º:
INC.	INC.	INC.	INC.	INC.	DIRECTOR DE OBRAS Y CONSTRUCCIONES MUNICIPALES
INC.	INC.	INC.	INC.	INC.	ING. GUILLERMO E. QUIJANO CED. 8-92-171 REPRESENTANTE LEGAL
INC.	INC.	INC.	INC.	INC.	DISEÑOS SUCASA Tel: 302-5450 . Fax: 264-9137